

FÖRKLARINGAR


-

FÖRESKRIFTER

-

HÄNVISNINGAR

FÖRKLARINGAR SE RITN. A-40-1-02-09-100

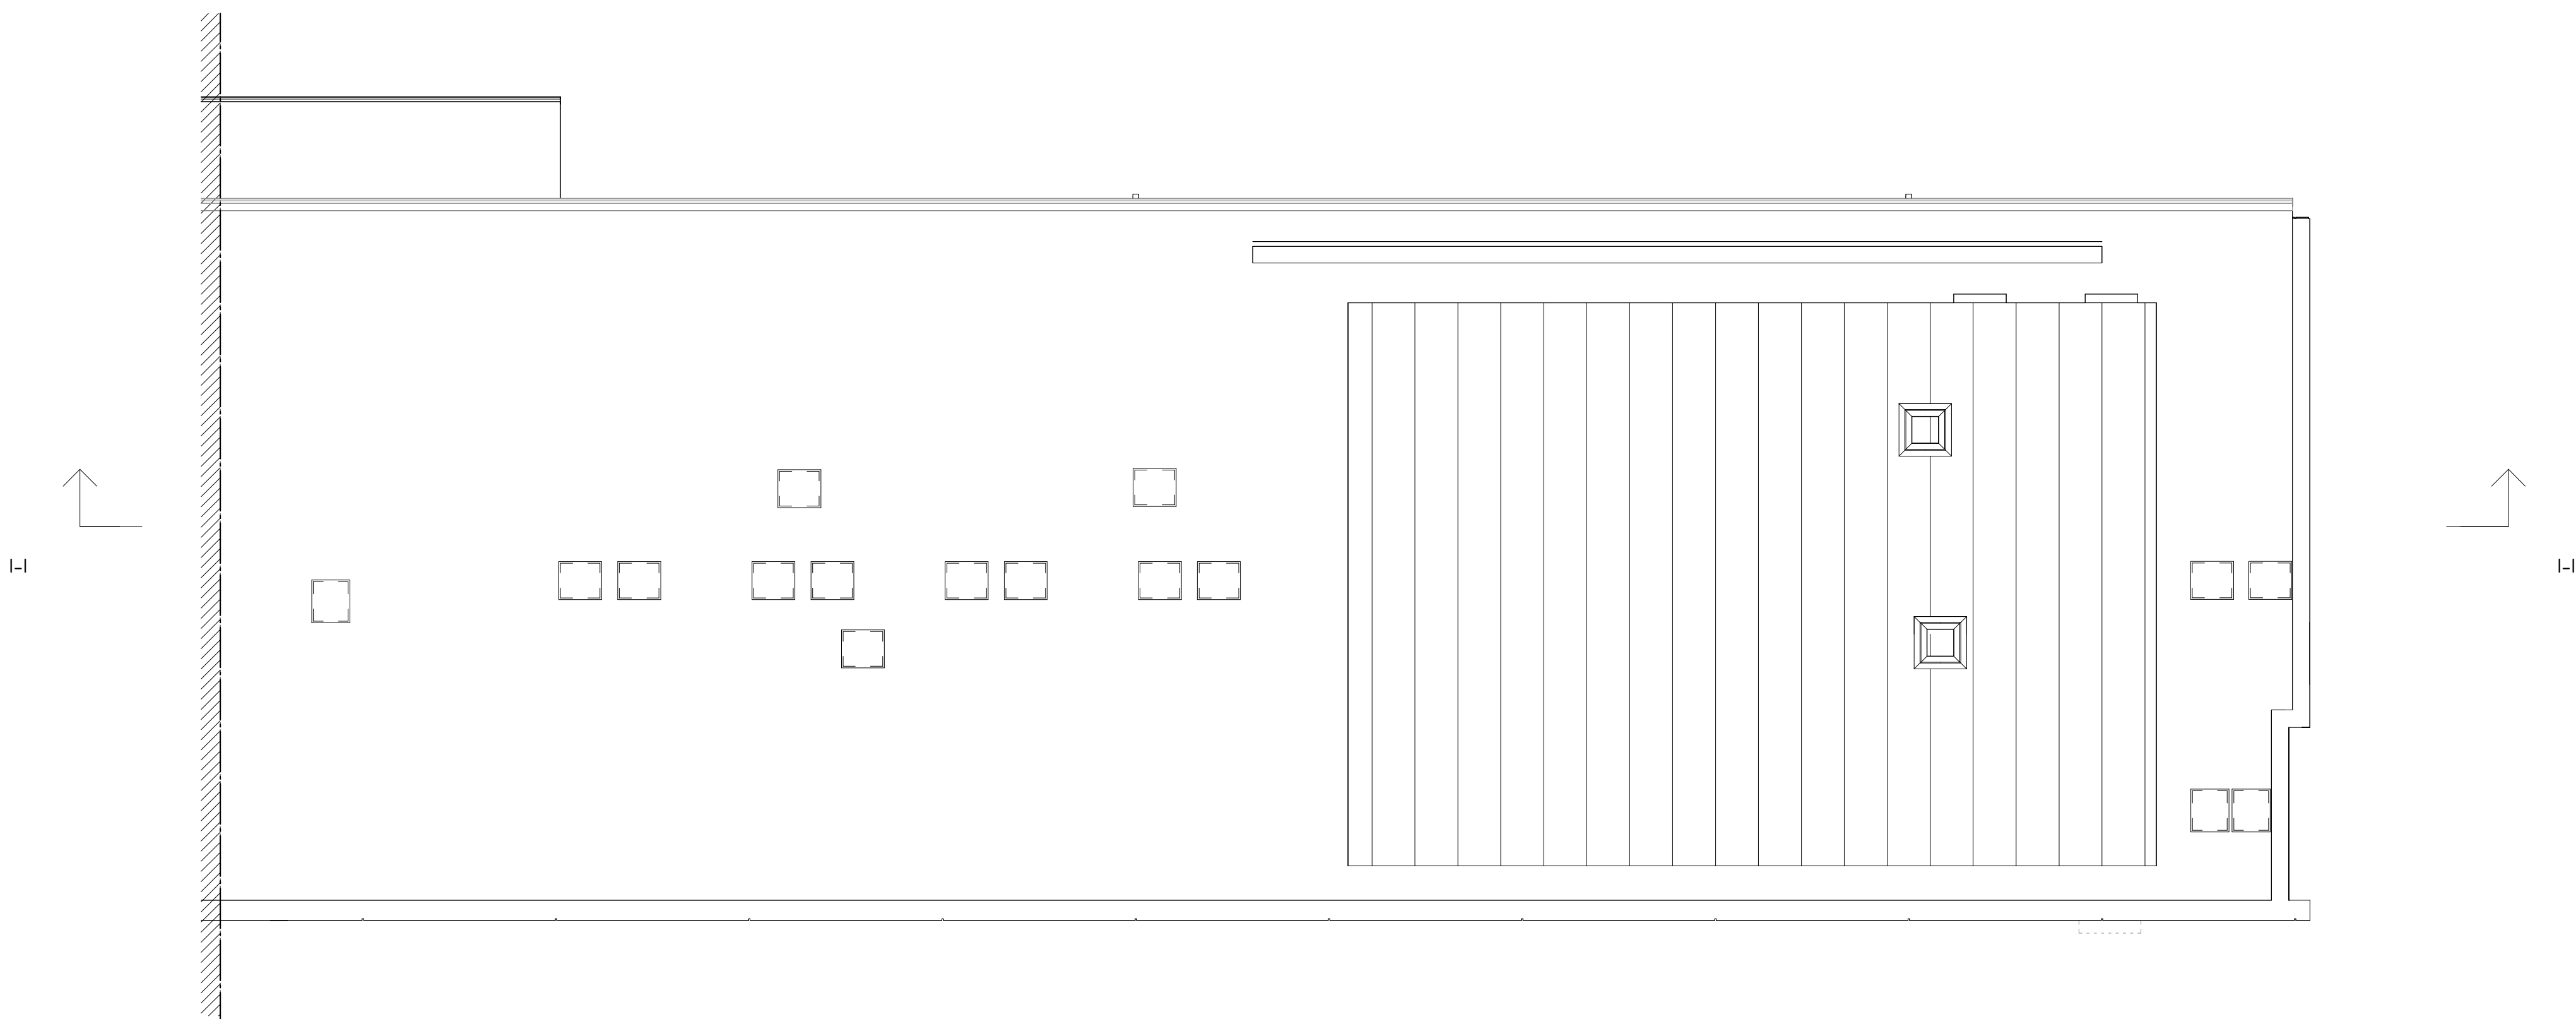

SEKTION		
ORIENTERINGSGRUPP		
STATUS		
HANDLING		
BYGGLOVHANDLING		
DATUM	2024-05-31	Approver
BESTÄLLARE	PEAB	
PROJEKTNAMN		
PRIMUS 2		
OMRÅDE		
LILLA ESSINGEN		
PROJEKTNUMMER	2812127	PRIMUSGATAN
ÖVERSEKARE	X	PRIMUS
DISCIPLIN	A	FÖRETAG
LPPORAGSRUMMER	23-033-C	SKAPAD AV
TELEFON	08-55 60 22	RR, MB, ZK
BYGGNADSNUMMER	HUS 2	KONTAKTPERSON
VÄNNSÖDEL	20	PATRICK BARNEKOW
DELOMRÅDE	02	FLUGFÄLT (PM 2005)
SYSTEM		
41-SAMMANSATT REDOVISNING		
SPECIFIKATION		
HUS 2, TAKPLAN, DEL 2		
BYGGNADSNUMMER	TAKPLAN	
SKALA	1:100	FORMAT
ANDERING	A1	ANDERING
A-41-1-02-20-120		

SKALA 1:100 0 1 10 METER