

FÖRKLARINGAR

ALLA MÄTT ANGES I METER OM INTE ANNAT ANGES
PLUSHÖJDER ANGES I METER

HÖJDSYSTEM RH2000
KORDINATSYSTEM SWEREF 99

----- BEFINTLIG MARKLINJE

— FÖRESLAGEN MARKLINJE

▨ MARKFYLLNING

TP1 - STÄENDE TRÅPANEL, NATURTRÄ


FK - FÖNSTERKARM, ALUMINIUM, LACKAD,
SILVERMETALIC

R - SMIDESRÄCKE, LACKAD, SILVERMETALIC

P - PLÅT, LACKAD SILVERMETALIC

SR - STUPRÖR, LACKAD SILVERMETALIC

PG - PERGOLA, BEHANDLING LIKA FASAD

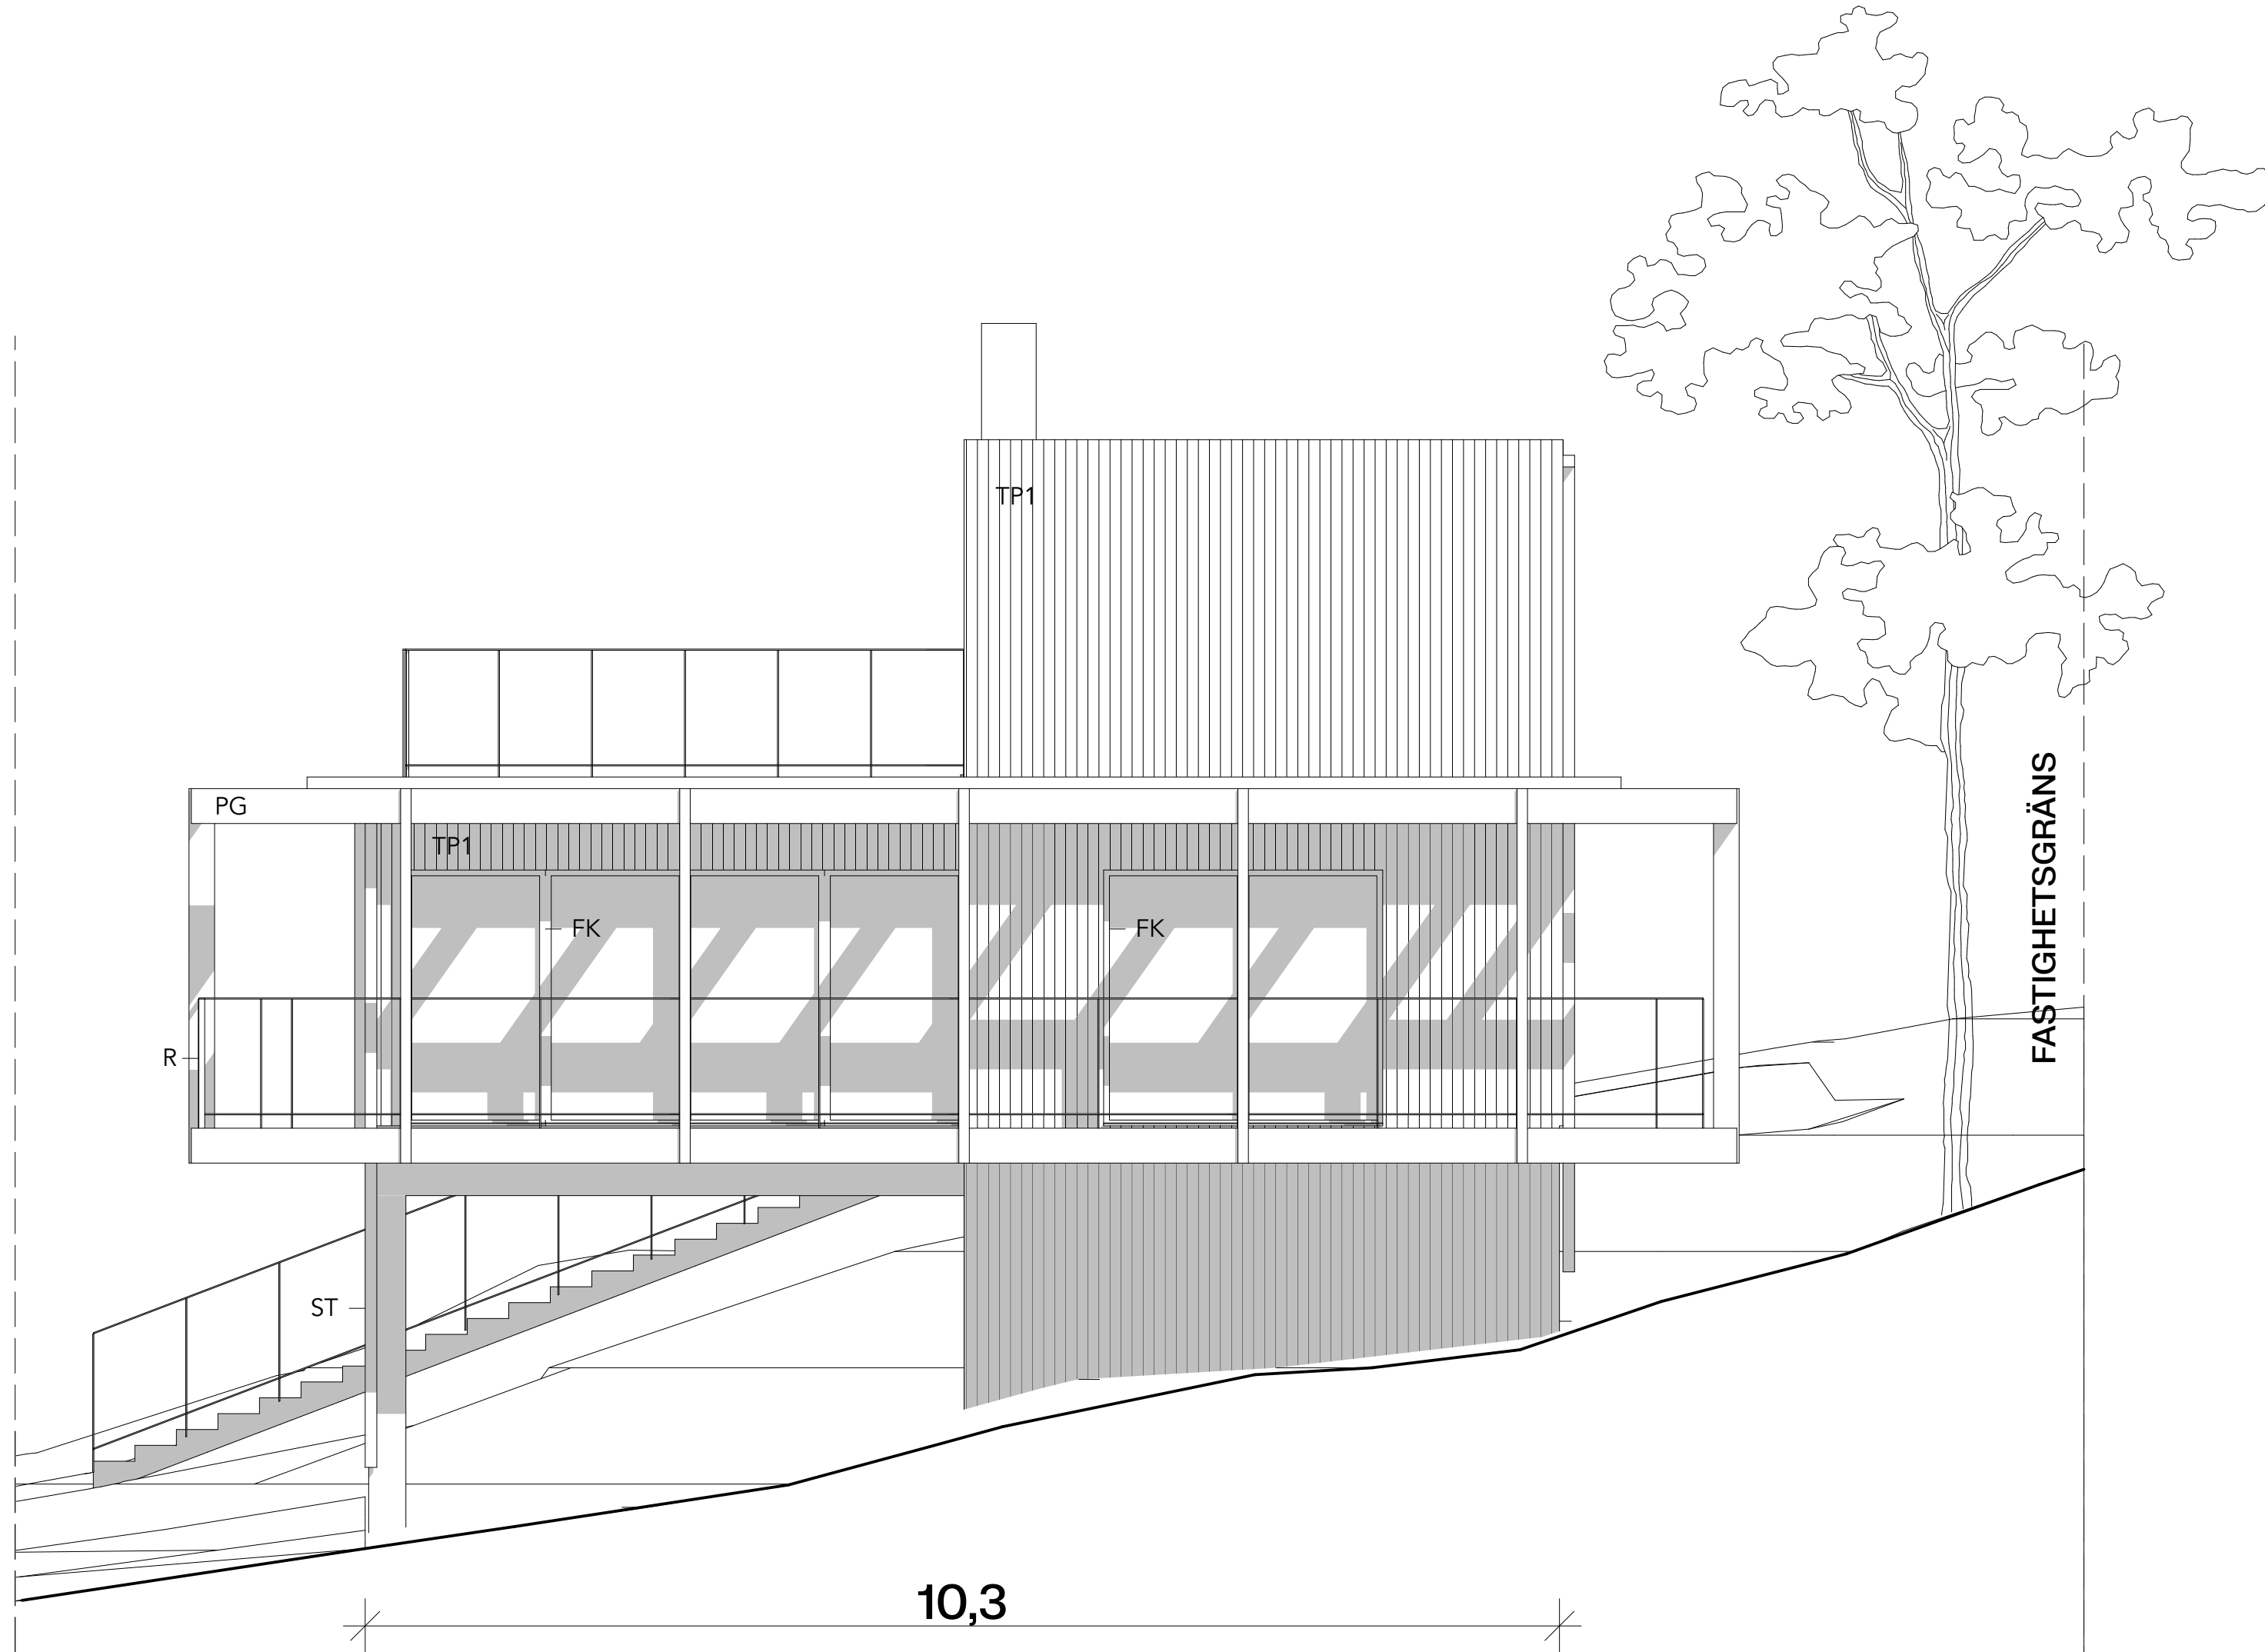

FASAD MOT VÄSTER
1:100

SKALA 1:100
0 1 2 3 4 5
METER

HÄNVISNINGAR

PLANER SE PLANRITNINGAR.
SEKTIONER SE SEKTIONSRIITNINGAR.
FASADER SE FASADRIITNINGAR.
MATERIAL, SE UTVÄNDIG KULÖRBESKRIVNING.

BET	ANT	ÄNDRING AVSER	DATUM	Sign.
BYGGLOVSHANDLING				
BRUDFÖLJET 17				
GRIP + TORARP VANADISVÄGEN 29 113 23 Stockholm 0700918670				
UPPDRAG NR	RITAD AV JT		HANDLÄGGARE EG	
DATUM 240517	ANSVARIG Elias Grip			
NYBYGGNATION ENBOSTADSHUS BRUDFÖLJET 17				
SKALA 1:100 (A3)	NUMMER A-40-3-101			BET