

# Bilaga 1 - Brandskiss, Lokaler

Datum: 2024-06-13  
Upprättad av: Torkel Danielsson  
Brandskyddslaget AB

FÖRKLARINGAR

OMFATTNING

RIVES

FÖRESKRIFTER

HÄNVISNINGAR

Förklaring

Brandcellsgräns (EI60)

Utrymningsväg (dörr)


Utrymningsväg (yta)

Utrymningsplats

Dörr, frångänglighet

Plan 09, Källare  
1:100

Plan 10, Entré  
1:100

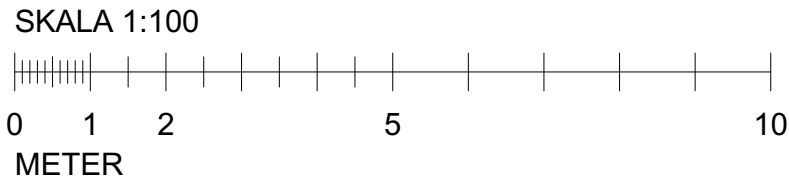

BET

ÄNDRING AVSER

DATUM

Sign.

BYGGLOVSHANDLING

Kv. Mullvaden andra 27

16

15

14

13

12

11

10

09

BYGG-  
HERRER

GEMFAST

A

FREDA arkitekter

UPPDRAG NR

23500

RITAD AV

Anna Ohlin

HANDLÄGGARE

Dan Engberg

DATUM

2024-06-04

ANSVARIG

Fredrik Fernek

Plan källare och entréplan

SKALA

1:100

NUMMER

A-40-1-001

BET

# Bilaga 1 - Brandskiss, Lokaler

Datum: 2024-06-13

Upprättad av: Torkel Danielsson  
Brandskyddslaget AB

## FÖRKLARINGAR

OMFATTNING

RIVES

## FÖRESKRIFTER

## HÄNVISNINGAR

## Förklaring


Brandcellsgräns (EI60)

Utrymningsväg (dörr)

Utrymningsväg (yta)

Utrymningsplats

Dörr, frångänglighet

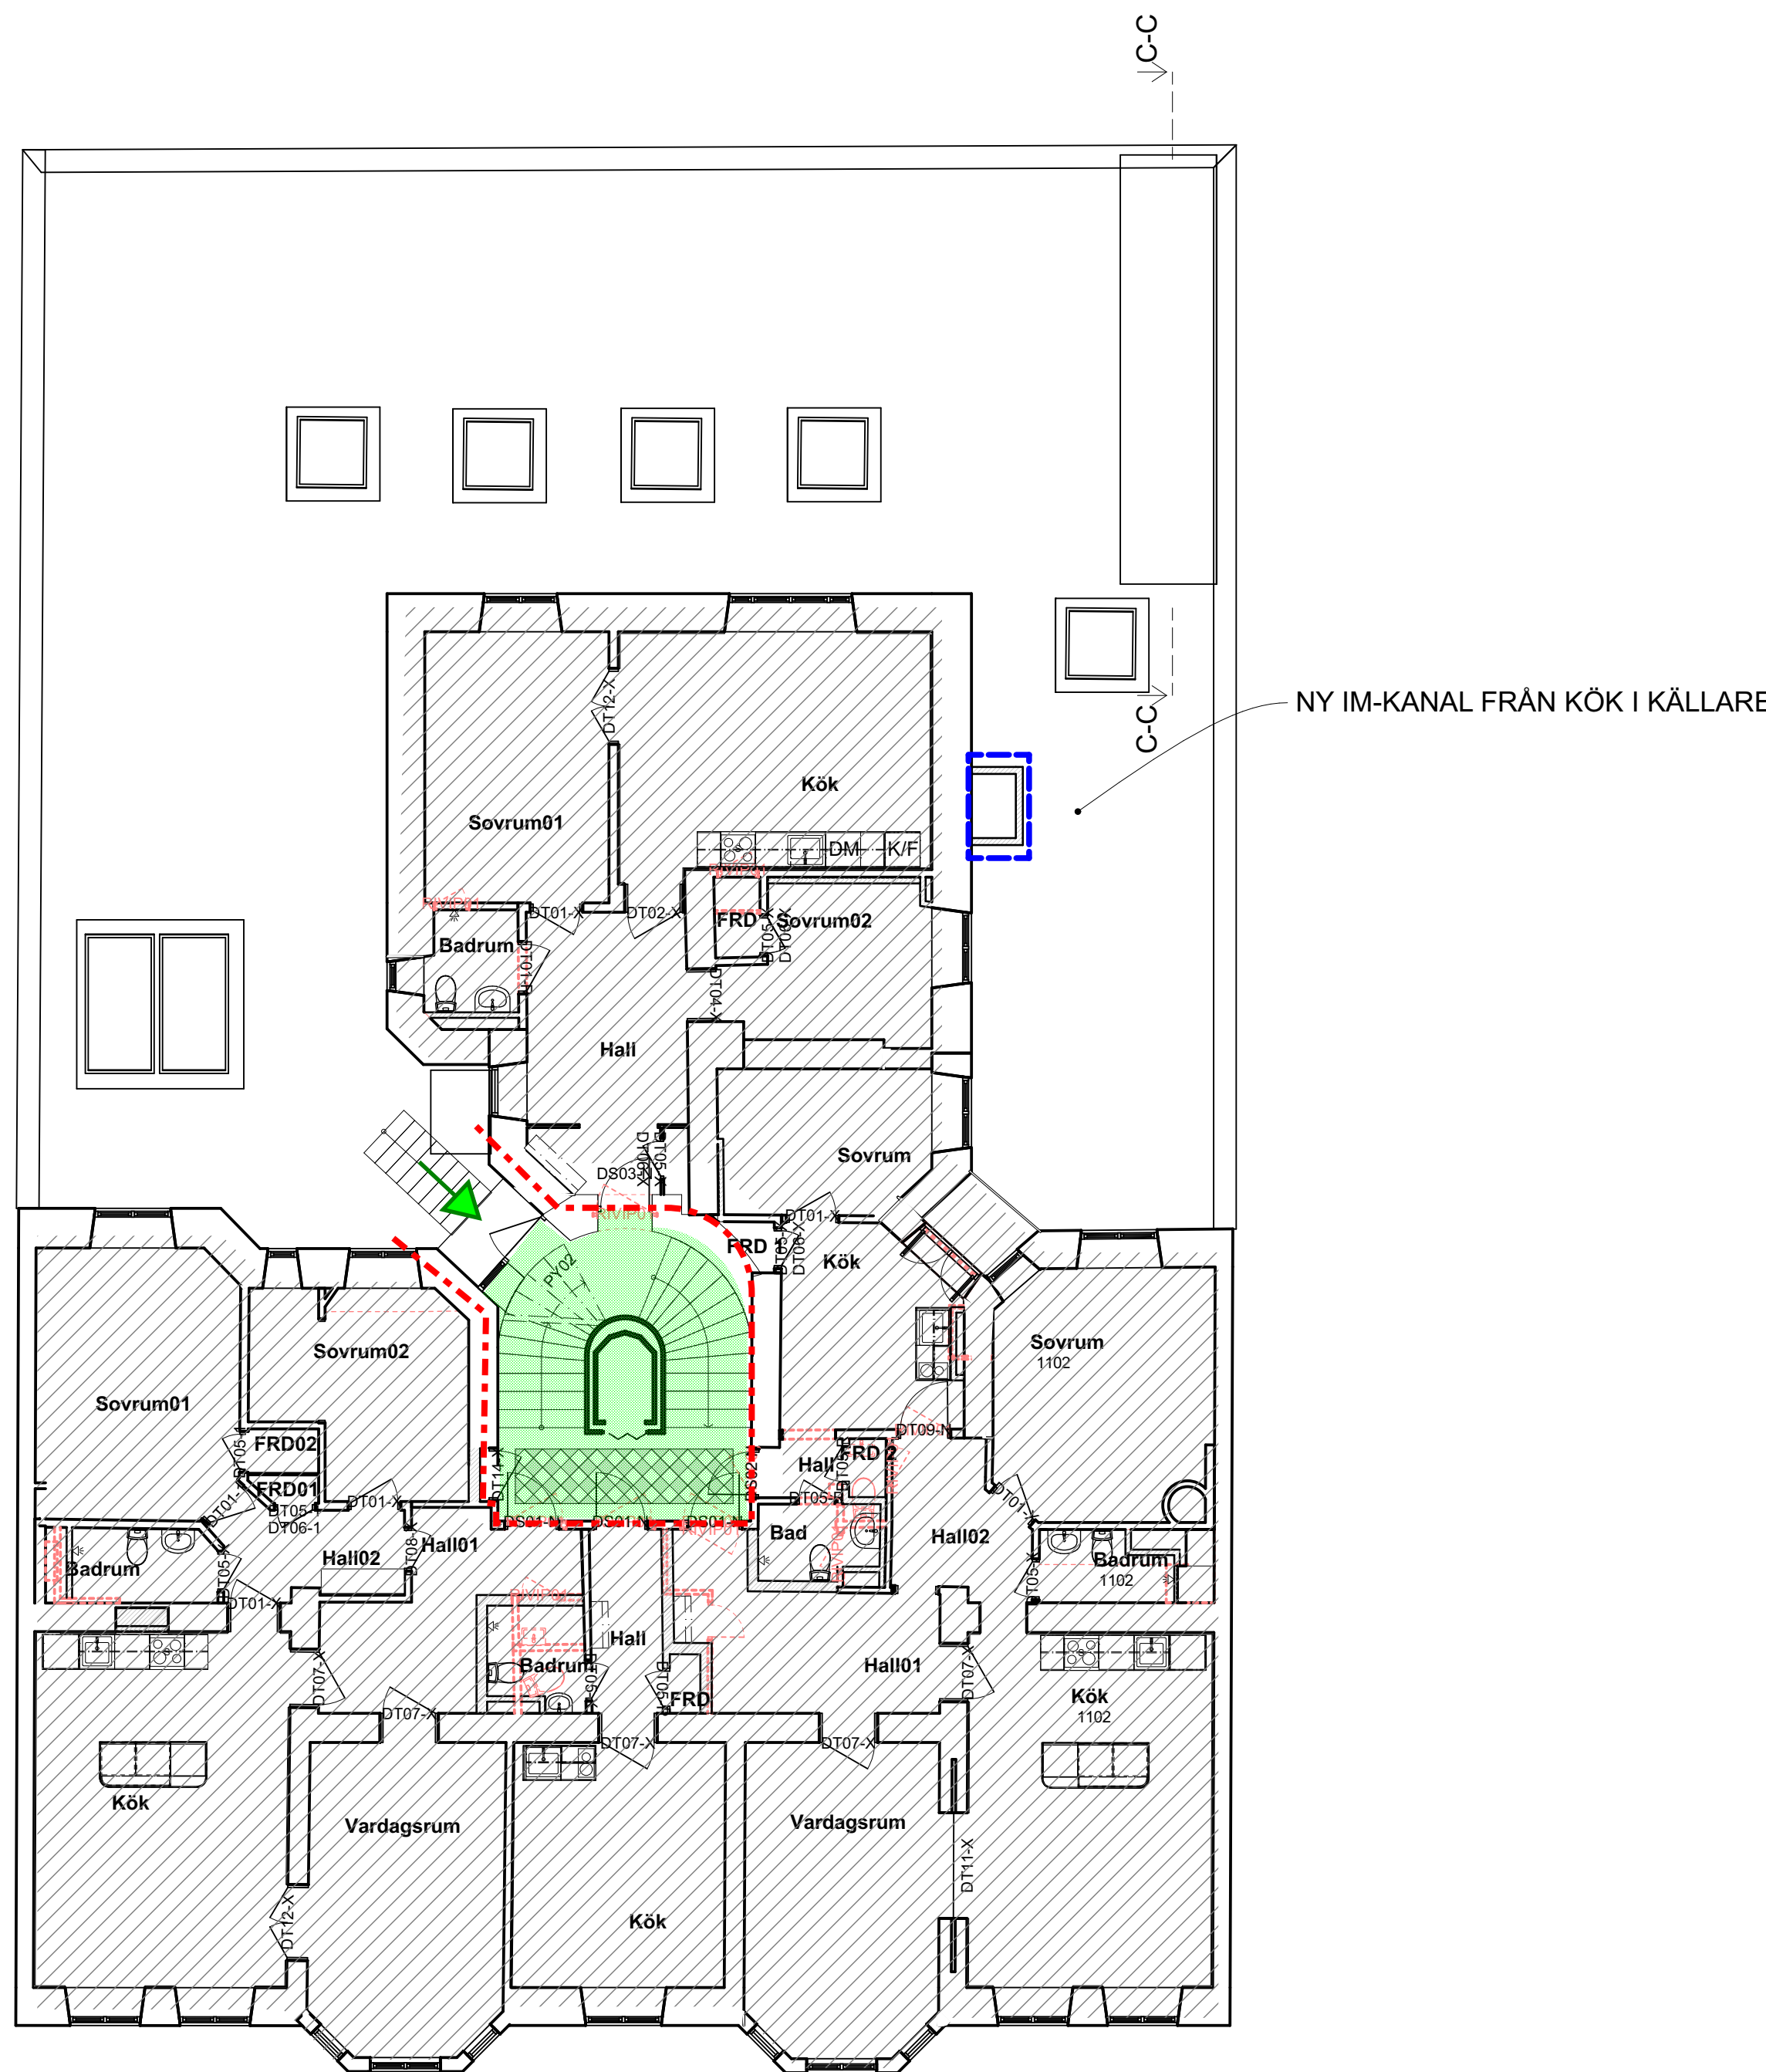

Plan 11, En trappa  
1:100


SKALA 1:100

0 1 2 5 10  
METER

BET ÄNDRING AVSER DATUM Sign.

## BYGGLOVSHANDLING

Kv. Mullvaden andra 27

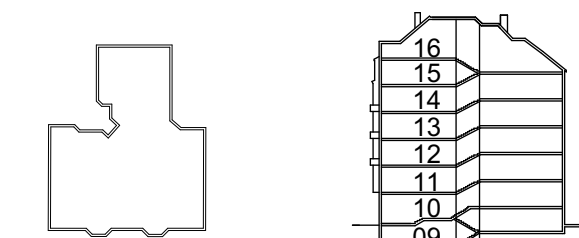

BYGG- HERRE	GEMFAST	
A	FREDA arkitekter	
UPPDRAG NR	RTAD AV	HANDLÄGGARE
23500	Anna Öhlin	Dan Engberg
DATUM	ANSVARIG	
2024-06-04	Fredrik Fernek	

Plan En trappa

SKALA 1:100	NUMMER A-40-1-001	BET
----------------	----------------------	-----