

FÖRKLARINGAR

Mått anges i mm

- DM Diskmaskin
- KM Kombimaskin
- KPH Kapphängare
- G Garderob
- ST Städsåp
- TM Tvättmaskin
- TT Torktumlare
- F Frys
- K Kyl
- K/F Kyl och frys
- PB Passbit
- OG Öppen garderob, Elfa topphängt system med hylla och klädstång, höjd 2140 mm samt draperiskena i framkant


- Ny byggnadsdel
- Ny dörr
- Befintlig dörr
- Befintlig pelare

FÖRESKRIFTER

Mått kontrolleras på plats före ombyggnad

HÄNVISNINGAR

- A-01-1-001 - SITUATIONSPLAN
- A-40-1-010 - ÖVERSIKTSPLAN, BEFINTLIGT UTFÖRANDE
- A-40-3-001 - FASAD MOT NORDVÄST
- A-40-3-002 - FASAD MOT SYDÖST

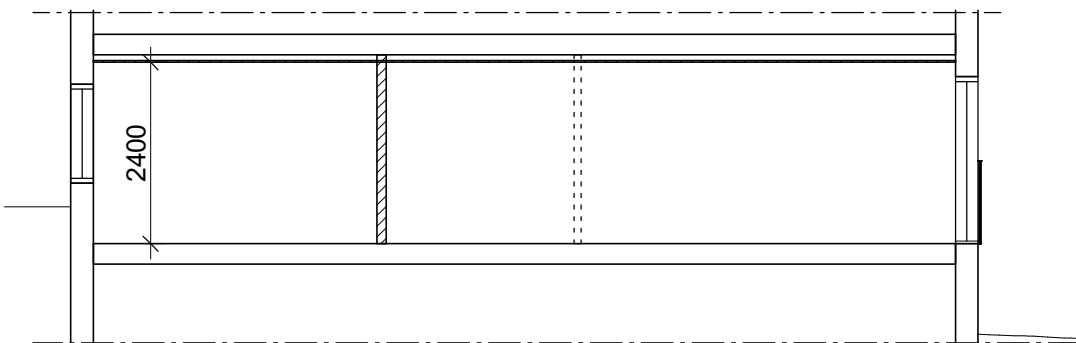

A-A

1 : 100

Entréplan



STATUS			
HANDLING			
BYGGLOV			
DATUM	GODKÄND AV	ÄNDRINGS	
2024-06-17			
PROJEKTNAMN			
SEVMUND			
OMRADE			
ÄLVSJÖ			
PROJEKTNUMMER	ADRESS		
	Gamla Huddingevägen 417		
DIARIENUMMER	FASTIGHET		
	DOMKRAFTEN 3		
DISCIPLIN	FÖRETAG		
A	Sandberg Edding Projektläsn AB		
UPPDRAGSNUMMER	SKAPAD AV		
	EH		
TELEFON	KONTAKTPERSON		
	EH		
BYGGNADSVÄRK	PLUSHÖJD (RH 2000)		
GÅRDSHUS			
VÄNINGSPLAN	VÄNINGSDEL	DELOMRÅDE	
0			
SYSTEM			
40-SAMMANSATTA BYGGDELAR			
ENTRÉPLAN			
RITNINGSKATEGORI	SKALA	FORMAT	
PLAN	1:50	A1	
DOKUMENTNUMMER			ÄNDRING
A-40-1-210			