

FÖRKLARINGAR

MÄTT ANGES I MILLIMETER
PLUSHÖJDEN ANGES I METER OCH AVSER FÄRDIG YTA DÄR EJ ANNAT ANGES.
HÖJDSÄTTNING ENL. GAMLA SYSTEMET FRÅN BYGGLOVET 1967

BYGGLOVET AVSER

BEFINTLIG VÄGG

NY VÄGG

BEFINTLIG DÖRR

NY DÖRR

UTRYMNINGSVÄG


VÄNDCIRKEL DIAMETER 1500MM

GRÄNS BEFINTLIG OCH NY ÖVERBYGGNAD

INGÅR EJ I BYGGLOV

HÄNVISNINGAR

SEKTIONER SE A-40-2-01, A-40-2-02
FASADER SE A-40-3-01, A-40-3-02

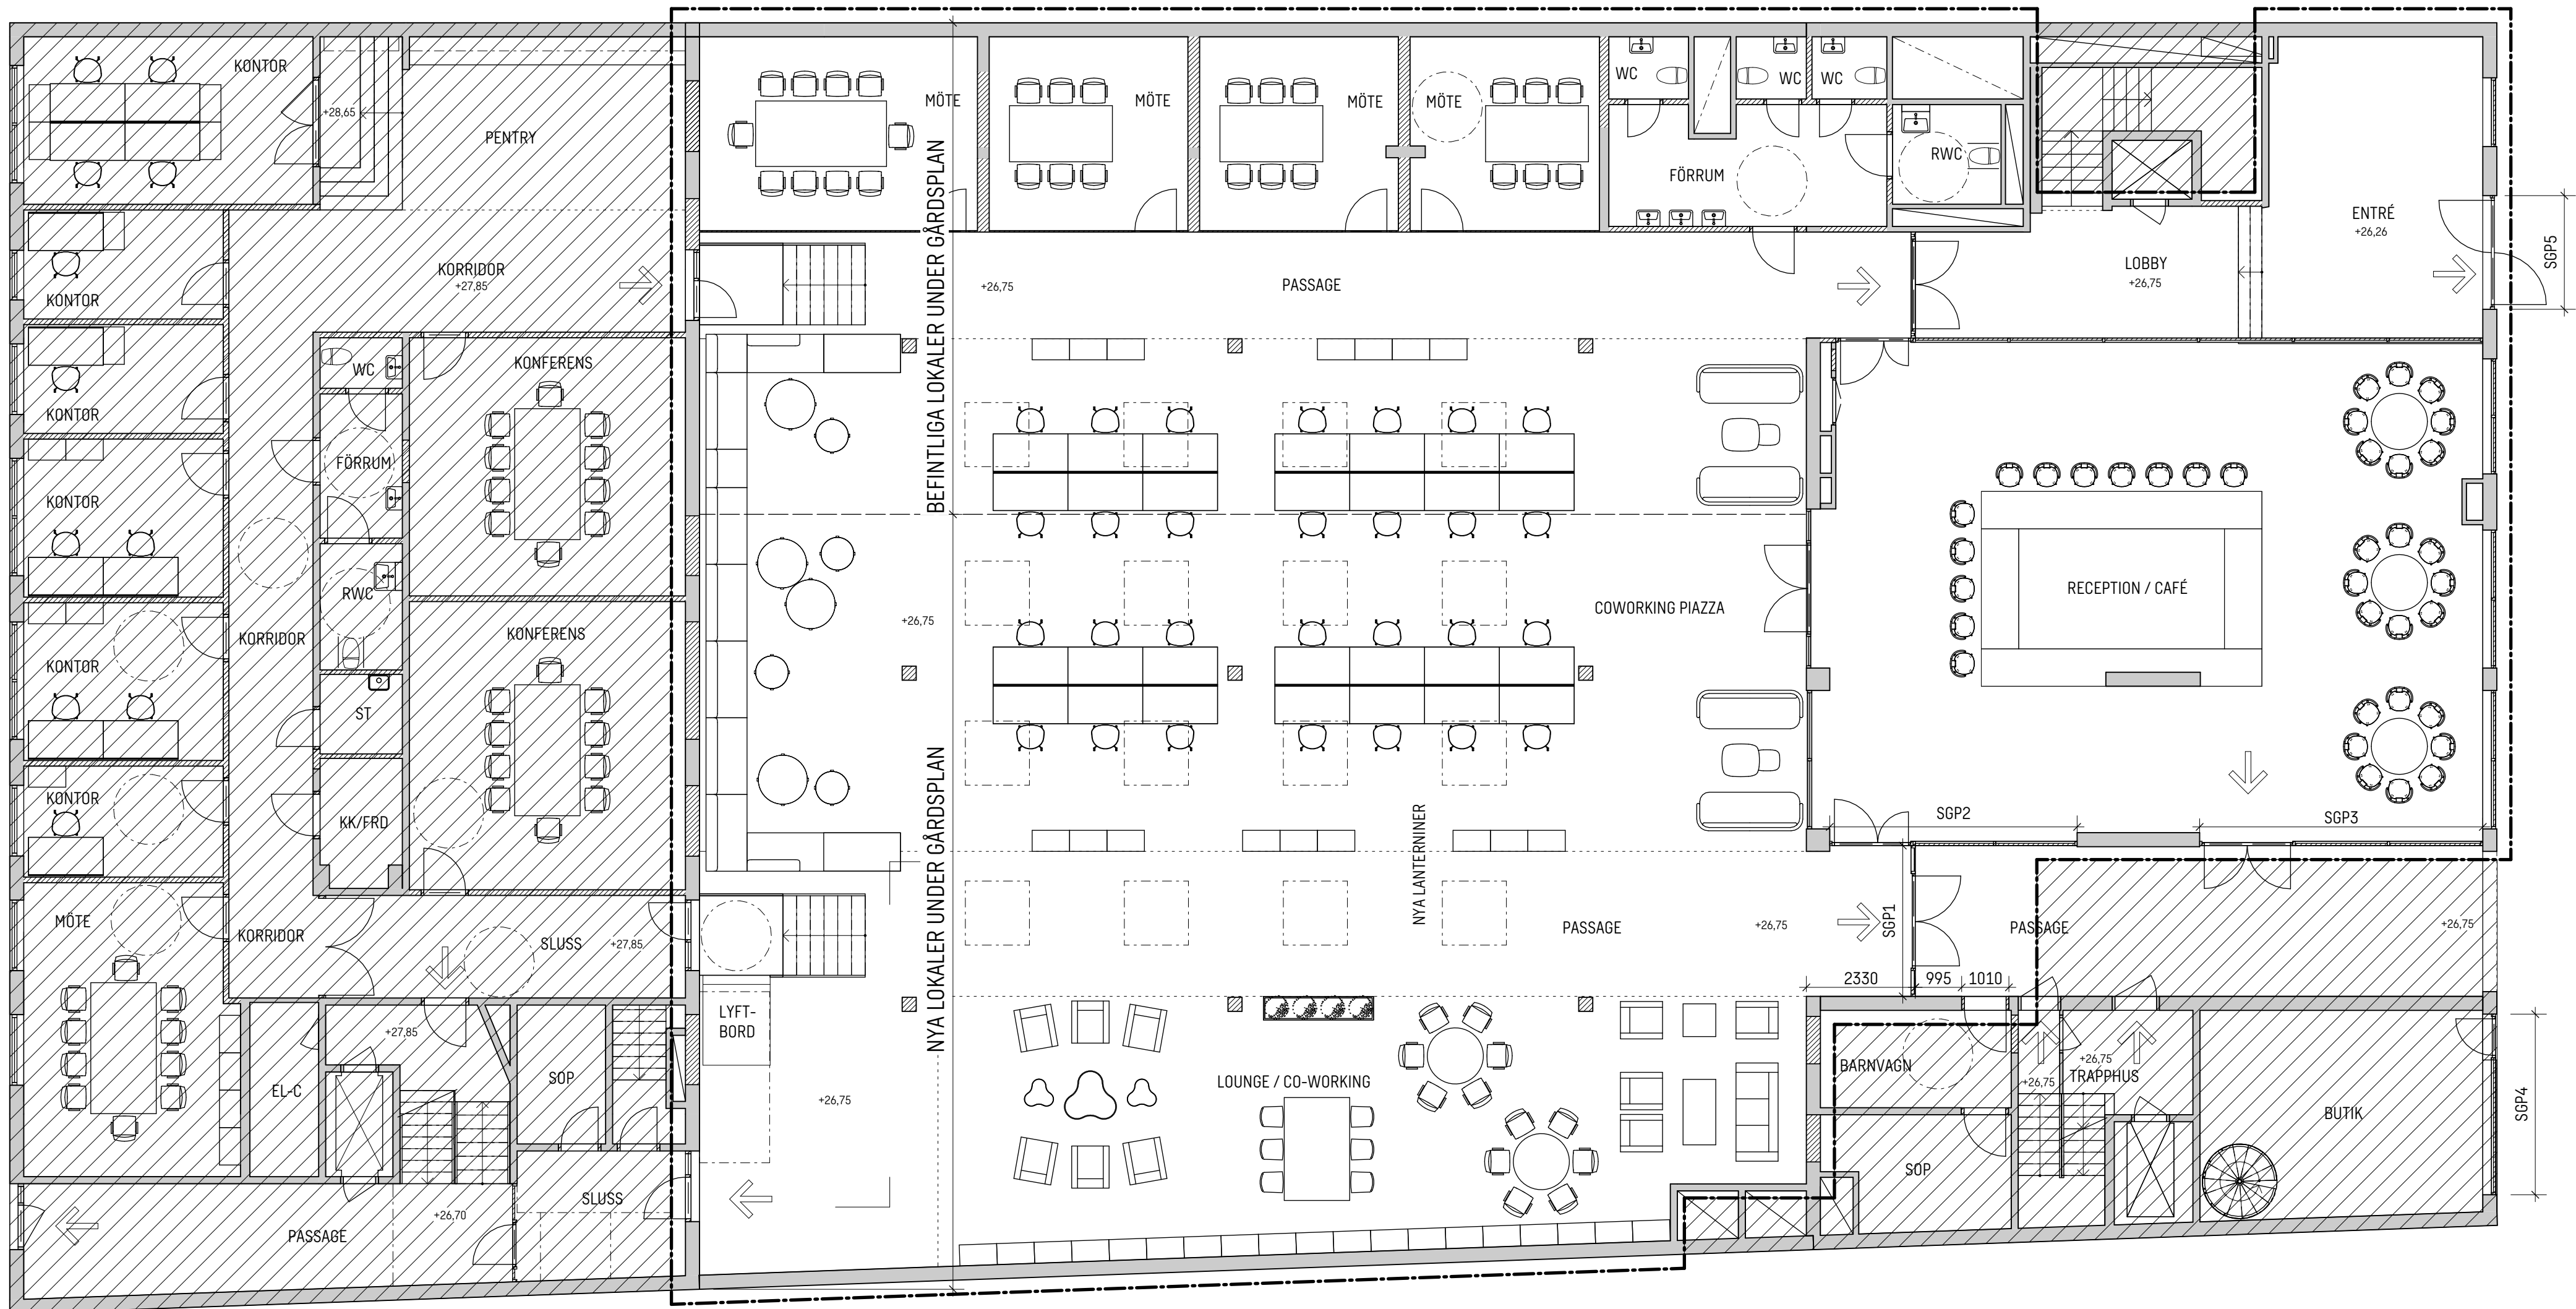

BYGGLOV AVSER



BE	ANDRINGEN	DATU	SIG
BYGGLOVHANDLING			
ADLERN MINDRE 24 NORRTULLSGATAN 5			
pp.pens!on			
ORIENTERINGS FIGUR			
PLAN			
SEKTION			
A	SWECO ARCHITECTS AB	08 522 952	
K	-	00	
K	-	-	
E	-	-	
V	-	-	
W	-	-	
Sp	-	-	
M	-	-	
UPPDRAGS	RITADIKONST	HANDLÄGG	
0037774	SEMICO	SEMICO	
DATU	ANSVA		
2024.05.30	SEBOCO		
ENTRÉPLAN			
SKA	A1 = 1:100	NUMM	
LA	A3 = 1:200	BE	
A-40-1-10			