

FÖRKLARINGAR

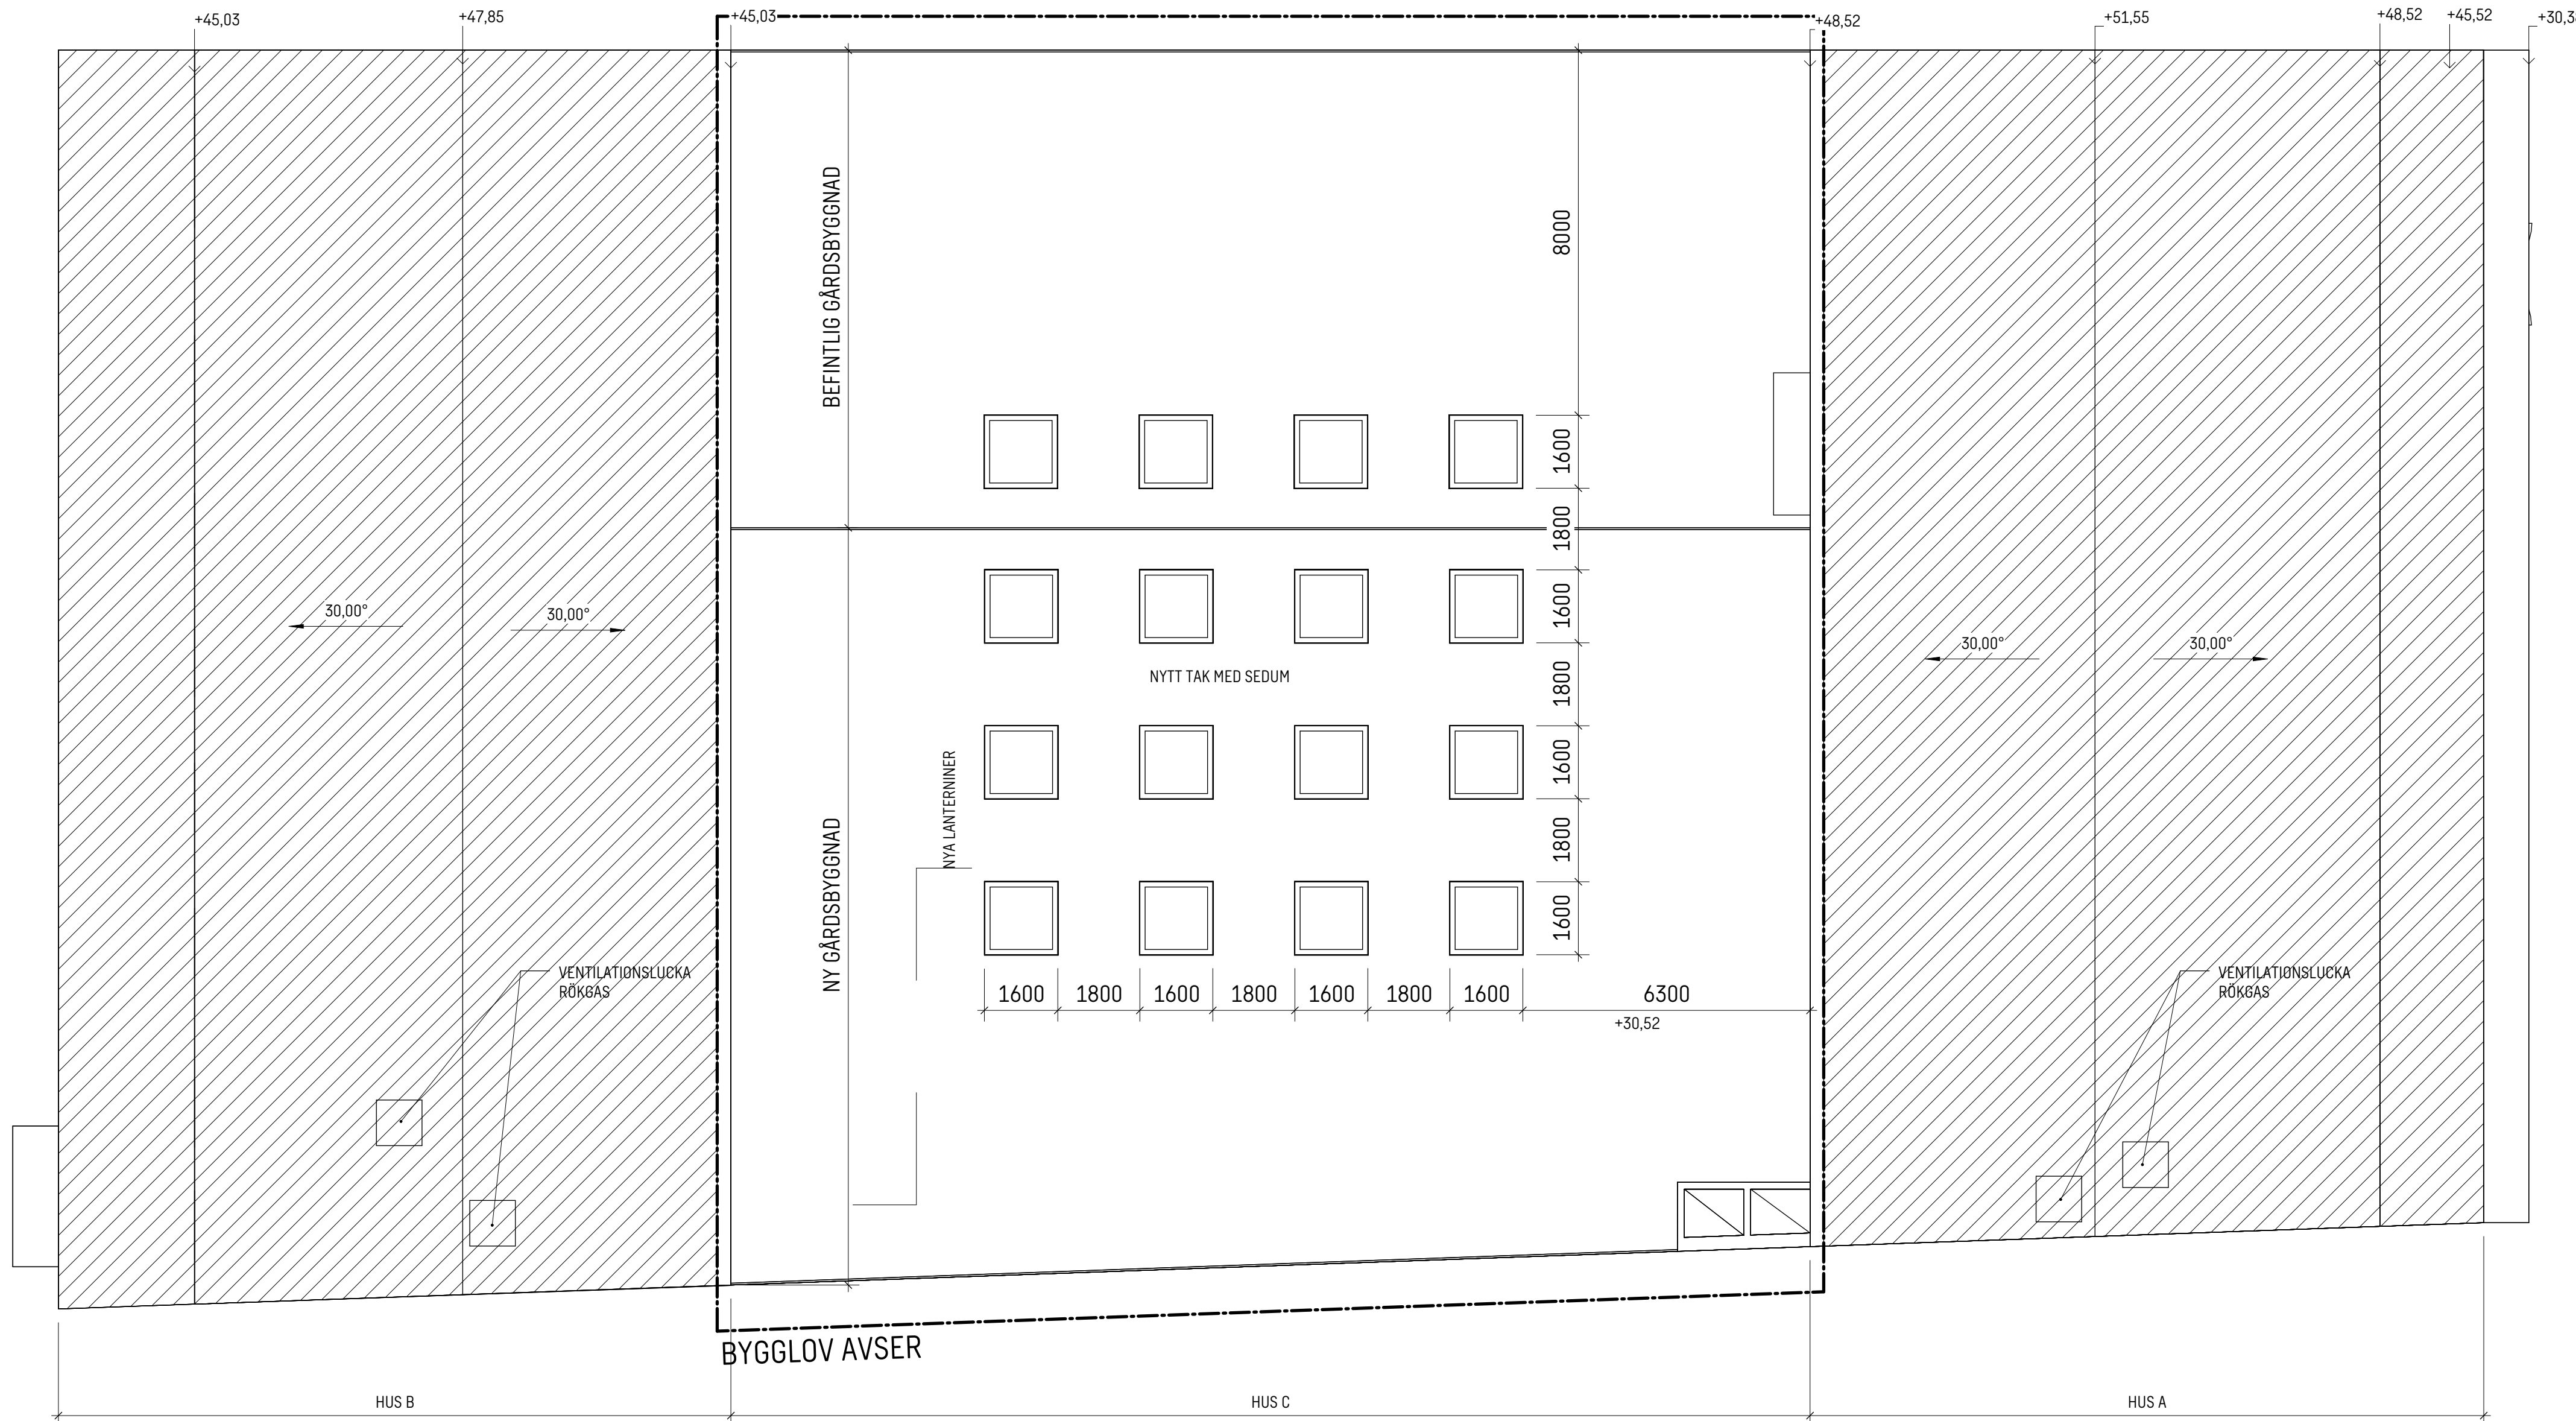
MÄTT ANGES I MILLIMETER
PLUSHÖJDER ANGES I METER OCH AVSER FÄRDIG YTA DÄR EJ ANNAT
ANGES
HÖJDSÄTTNING ENL. GAMLA SYSTEMET FRÅN BYGGLOVET 1967

BYGGLOVET AVSER

INGÅR EJ I BYGGLOV

HÄNVISNINGAR

SEKTIONER SE A-40-2-01, A-40-2-02
FASADER SE A-40-3-01 TILL A-40-3-02
UTVÄNDIG MATERIAL- OCH KULÖR BESKRIVNING SE A1

B
A-40-2-02A
A-40-2-01

BE Y	ANDRINGEN AVSER	DATU M	SIG N
BYGGLOVHANDLING			
ADLERN MINDRE 24 NORRTULLSGATAN 5			
KUN D			
pp.pens!on			
ORIENTERINGS FIGUR			
PLAN		SEKTION	
A SWECO ARCHITECTS AB		08 522 952	
K -		00	
K -		-	
E -		-	
V -		-	
W -		-	
Sp -		-	
M -		-	
UPPDRAG ID 0037774		RITAD/KONST SEMICO	
DATU 2024.05.30		ANSVAR SEMICO	
TAKPLAN			
SKA LA	A1 = 1:100 A3 = 1:200	NUMM EID	BE T

A-41-1-01

0 1 2 5 10
METER