

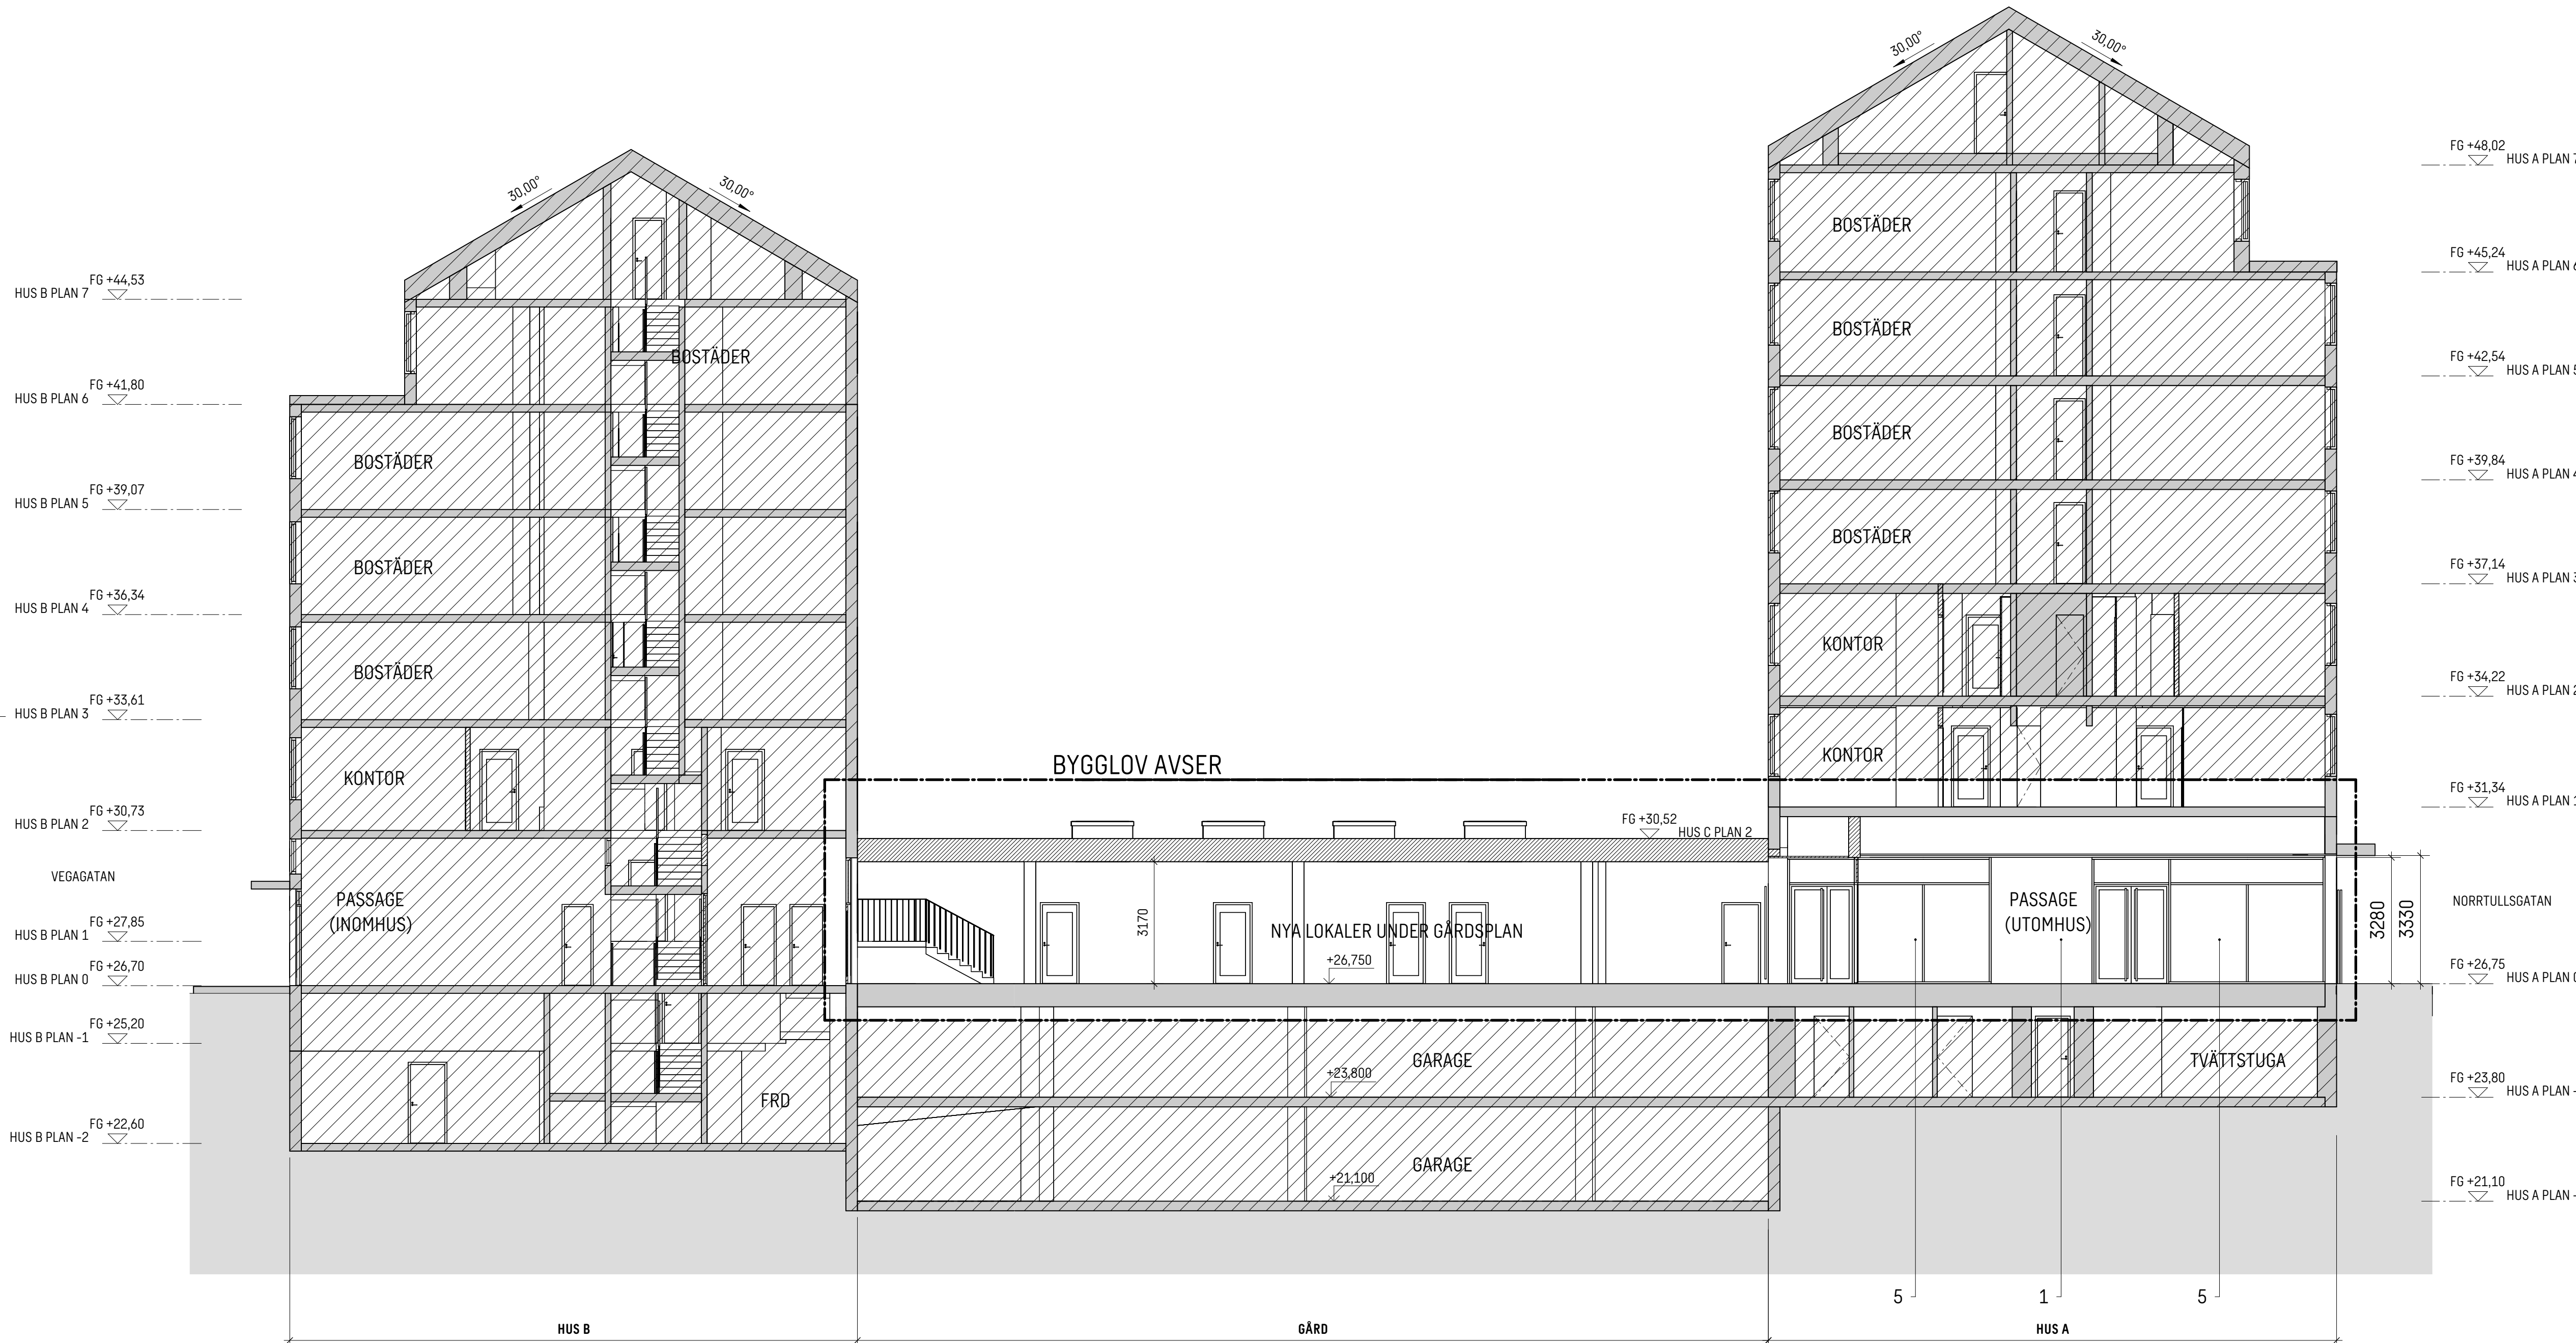
FÖRKLARINGAR

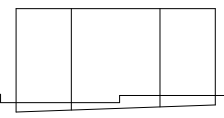
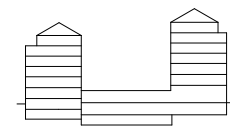
MÄTT ANGES I MILLIMETER
PLUSHÖJDER ANGES I METER OCH AVSER FÄRDIG YTA DÄR EJ ANNAT
ANGES
HÖJDSÄTTNING ENL. GAMLA SYSTEMET FRÅN BYGGLOVET 1967

- BYGGLOVET AVSER
— BEF. BYGGNADSDDEL
▨ NY BYGGNADSDDEL
▧ INGÅR EJ I BYGGLOV

HÄNVISNINGAR

PLAN SE A-40-1-07 TILL 12
TAKPLAN SE A-41-1-19
FASADER SE A-40-3-01 OCH A-40-3-02



BE	ANDRINGEN	DATU	SIG
I	AVSER	M	N
BYGGLOVHANDLING			
ADLERN MINDRE 24 NORRTULLSGATAN 5			
KUN			
pp.pens!on			
ORIENTERINGS FIGUR			
			
PLAN		SEKTION	
A SWECO ARCHITECTS AB		08 522 952	
K -		00	
K -		-	
E -		-	
V -		-	
W -		-	
Sp -		-	
M -		-	
UPPDRAGS ID 0037774		RITADIKONST SEMICO	
DATU 2024.05.30		ANSVA SEMICO	
SEKTION A-A			
SKA LA A1 = 1:100 A3 = 1:200		NUMM ER A-40-2-01	