


FÖRKLARINGAR

MÄTT ANGES I MILLIMETER
PLUSHÖJDER ANGES I METER OCH AVSER FÄRDIG YTA DÄR EJ ANNAT
ANGES
HÖJDSÄTTNING ENL. GAMLA SYSTEMET FRÅN BYGGLOVET 1967


- BYGGLOVET AVSER
BEF. BYGGNADSDDEL
NY BYGGNADSDDEL
INGÅR EJ I BYGGLOV

HÄNVISNINGAR

PLAN SE A-40-1-07 TILL 12
TAKPLAN SE A-41-1-19
FASADER SE A-40-3-01 OCH A-40-3-02

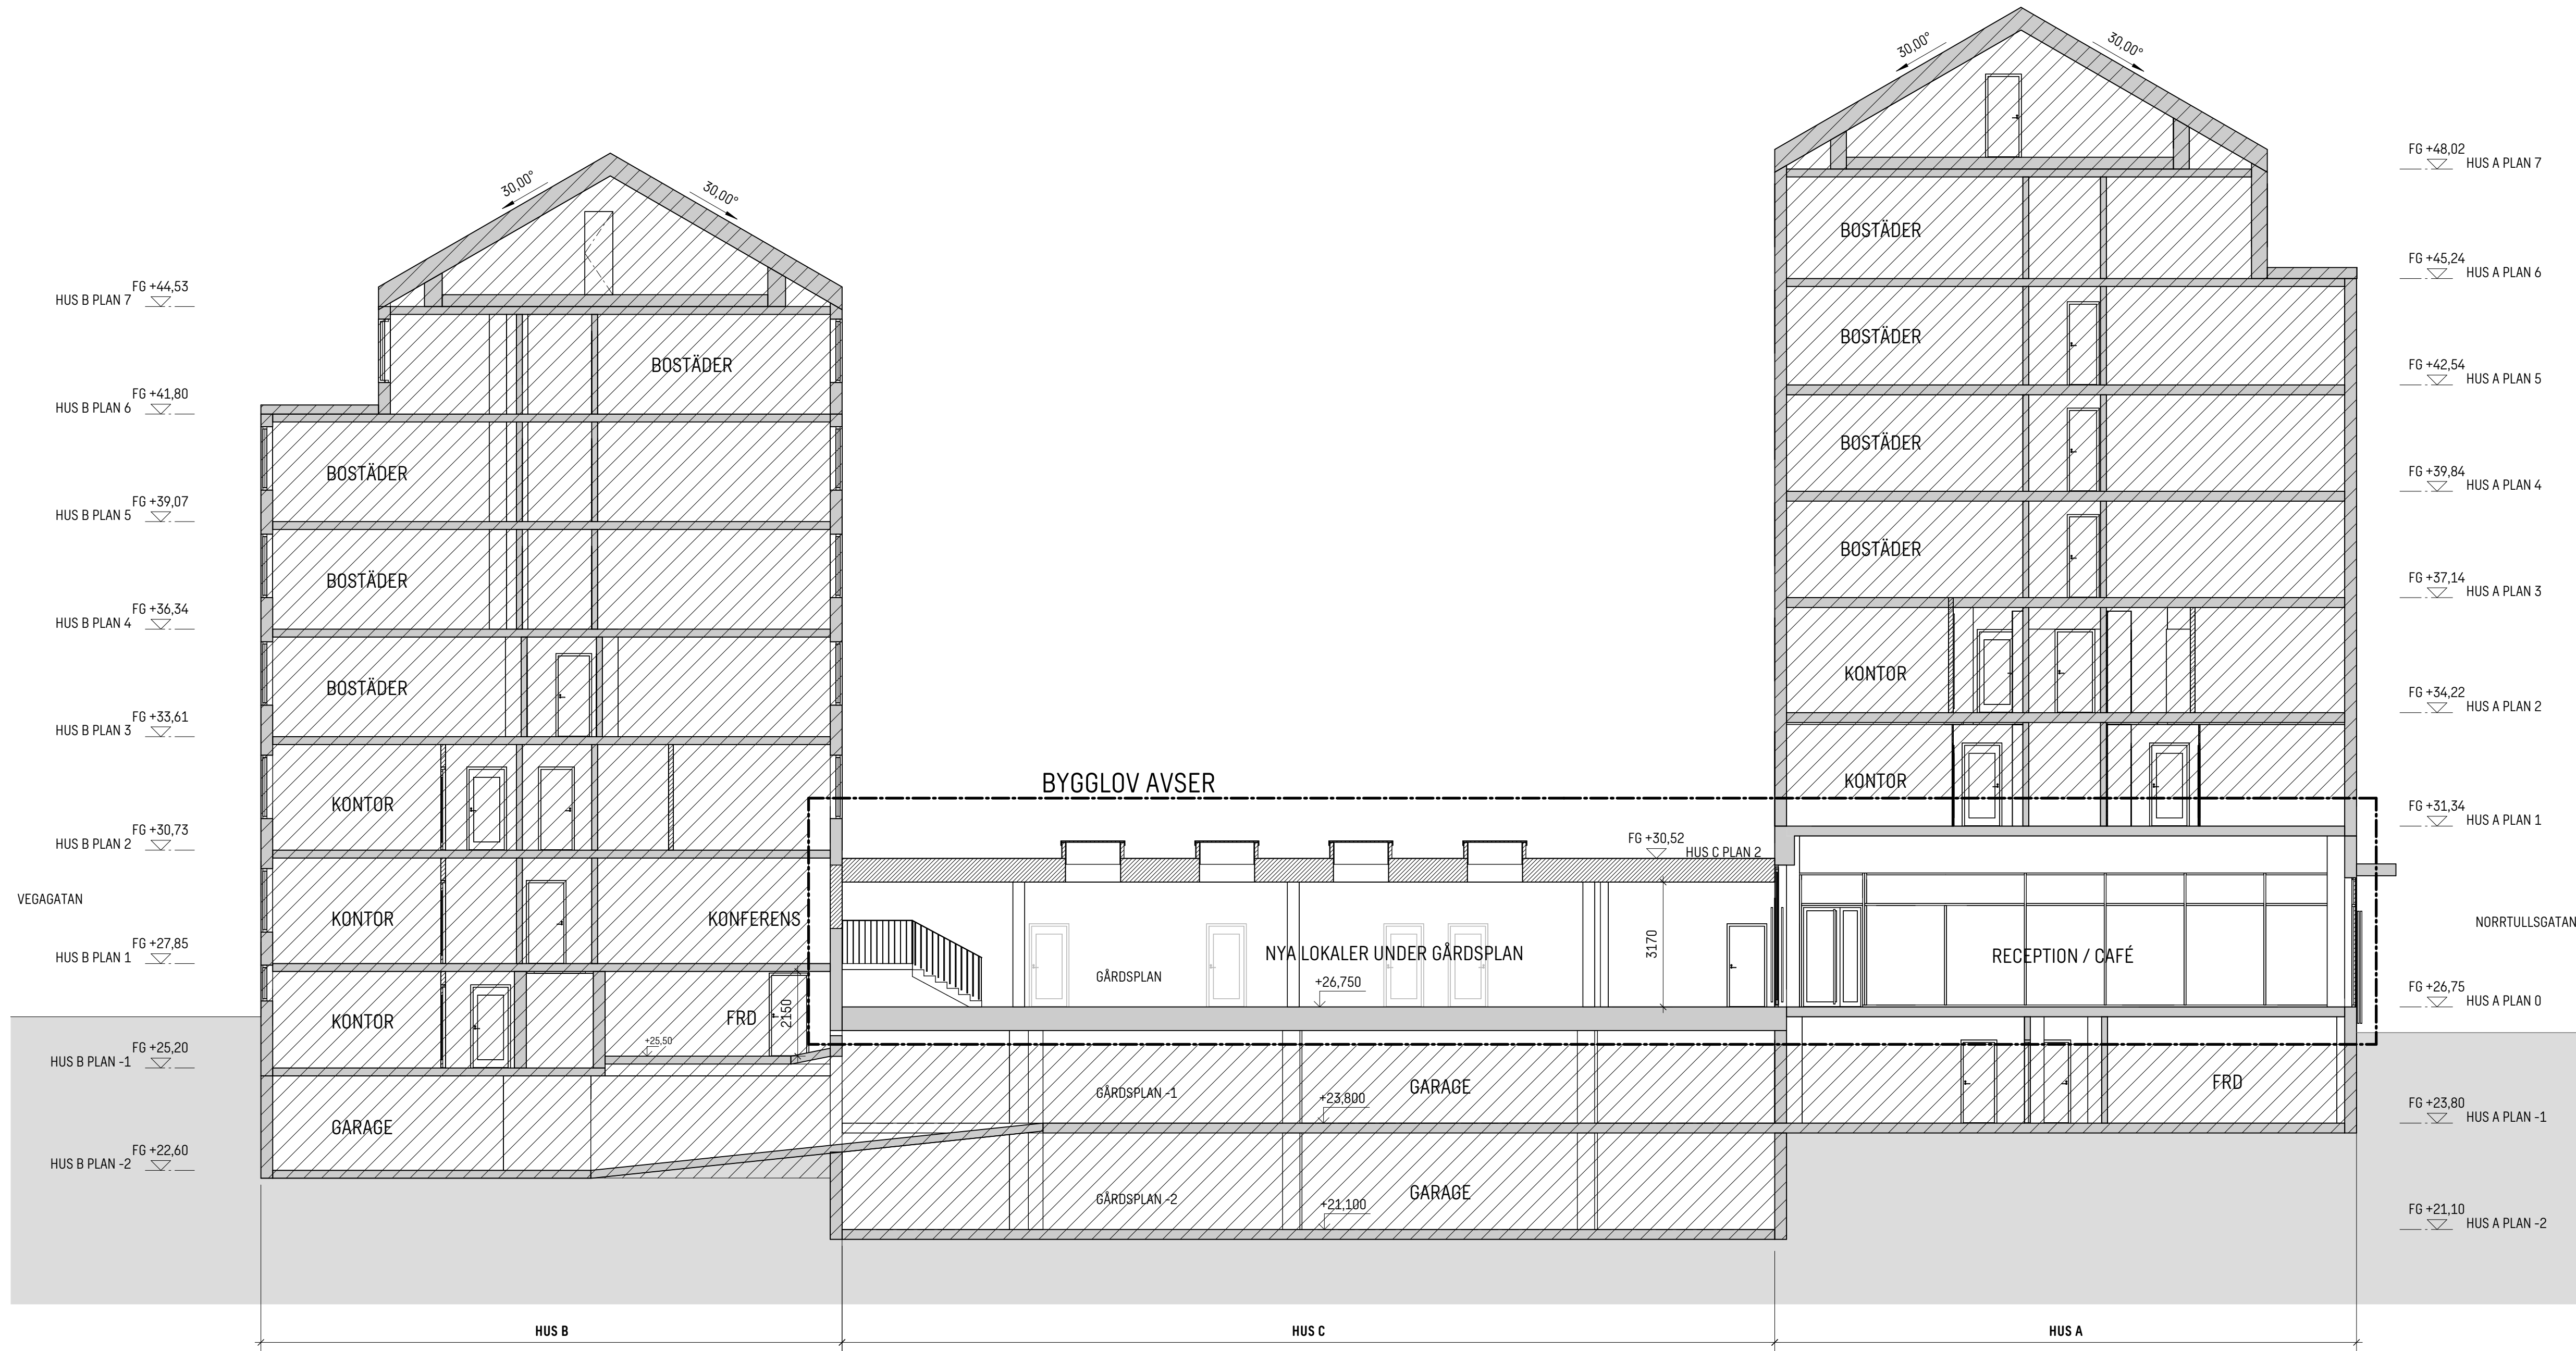

SEKTION B-B

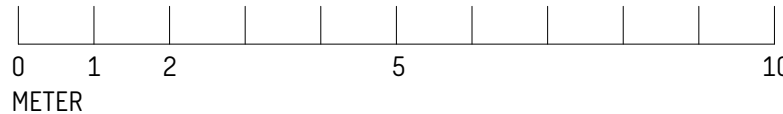

BE	ÄNDRINGEN	DATUM	SIG
	AVSER	M	N
BYGGLOVHANDLING			
ADLERN MINDRE 24 NORRTULLSGATAN 5			
KUN D			
pp.pens!on			
ORIENTERINGS FIGUR			
PLAN			
SEKTION			
A SWECO ARCHITECTS AB 08 522 952			
K - 00			
K - -			
E - -			
V - -			
W - -			
Sp - -			
M - -			
UPPDRAGS ID	RITADIKONST SEMICO	HANDLÄGG SEMICO	
DATUM 2024.05.30	ANSVAR SEBOCO		
SEKTION B-B			
SKALA A1 = 1:100 A3 = 1:200	NUMM EIN	A-40-2-02	
		BE	T