

K	KAKELUGN
F	ÖPPEN SPIS
TM	MATHISS
TT	STUPRÖR
KM	KOMBIMASKIN
DM	DISKMASKIN
K	KYLSKÅP
F	FRYS
ST	STÅD
G	GARDEROB

FÖRESKRIFTER

FÖR PROJEKTET GÄLLER BBR 29


HÄNVISNINGAR

SEKTIONER SE:	31-A-40-2-(0001-0003)
FASADER SE:	31-A-40-3-0001
GESTALTNINGSPROGRAM SE:	BILAGA 00-A-B1
ÖVERSIKT KULTURHISTORISKA	
BYGGNADELEMENT SE:	BILAGA 00-A-B2
ÖVERSIKTLIG	
PROJEKTBEKRIVNING SE:	BILAGA 00-A-B3


FÖRKLARINGAR


PLUSHÖJDER ANGES I METER OCH AVSER FÄRDIG YTA DÄR EJ ANNAT ANGES

	BEFINTLIG VÄGG
	NY VÄGG
	NY STOMVÄGG / PELARE
	BRANDCELLSGRÄNS ENL. BRAND
	BEFINTLIG DÖRR
	NY DÖRR
	UTRYMNINGSVÄG
	TILLGÅNGLIG UTRYMNINGSVÄG
	BEFINTLIG PLUSHÖJD SOM BEHÅLLS
	NY PLUSHÖJD
	ENTRÉ BOSTÄDER
	ENTRÉ HANDEL & RESTAURANG
	TILLFÄLLIG UTRYMNINGSPLATS

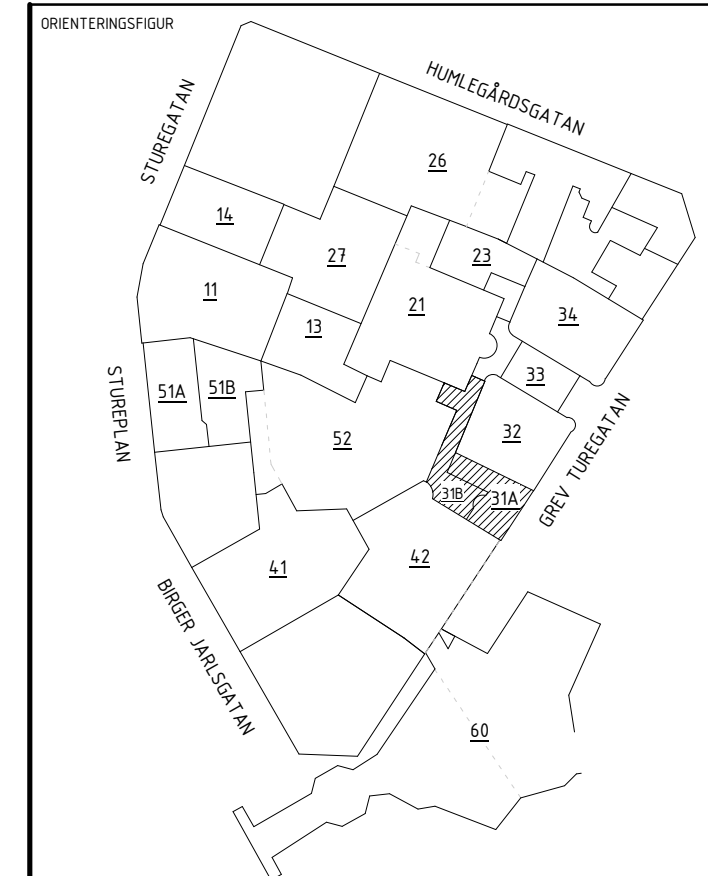

BYGGLOVSHANDLING		
OM- OCH TILLBYGGNAD		
DATUM 2024-06-12	GUDENAV AV JENSEN RANDECKER	ANSÖKNING PÅ PM04
STURE GALLERIAN		
STURE		
STOCKHOLM, ÖSTERMÄLM		
GREVE TUREGATAN 7		
KV SPERLINGENS BACKE 56		
DISCIPLIN A	FÖRETAG SWECO SVERIGE AB	
TEKNIKANSVARIG 30034996	SKAPAD AV MEYAV SANDY	
TELEFON 08 695 60 00	NUMMERNUMMER SHOGHEEK KANAKANIAN	
BYGGNADSVÄR 31	PLUSHÖJD (BR 2000) VARIERAR	
VÄNINGSPLAN 10	VÄNINGSDEL SÖDRA ETAPPEN	
SYSTEM 400-SAMMANSATT REDOVISNING		
PLAN 0		
1-PLANRITNINGAR		
DOKUMENTNUMMER 31-A-40-1-1010	SKALA A1=1:100 A3=1:200	ANDRING C

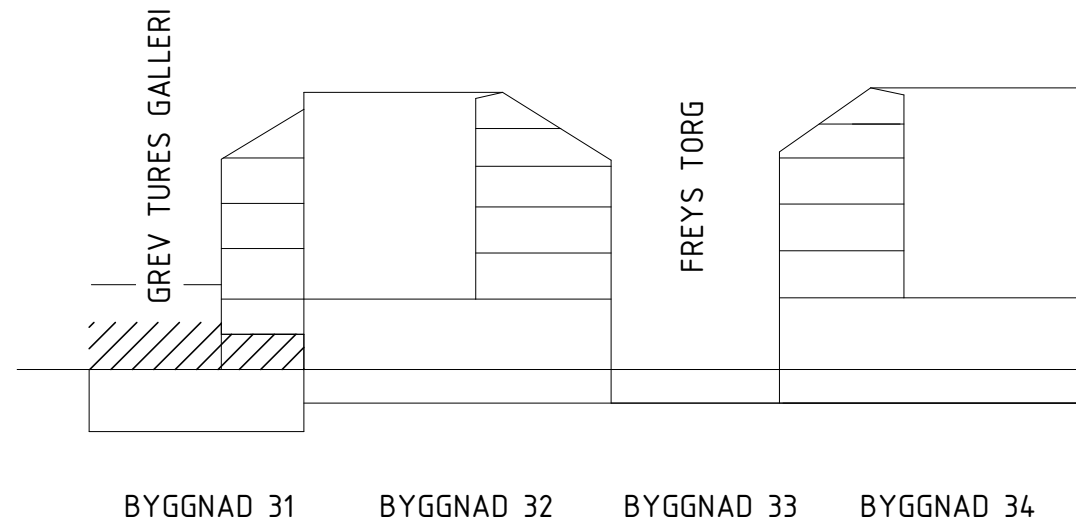

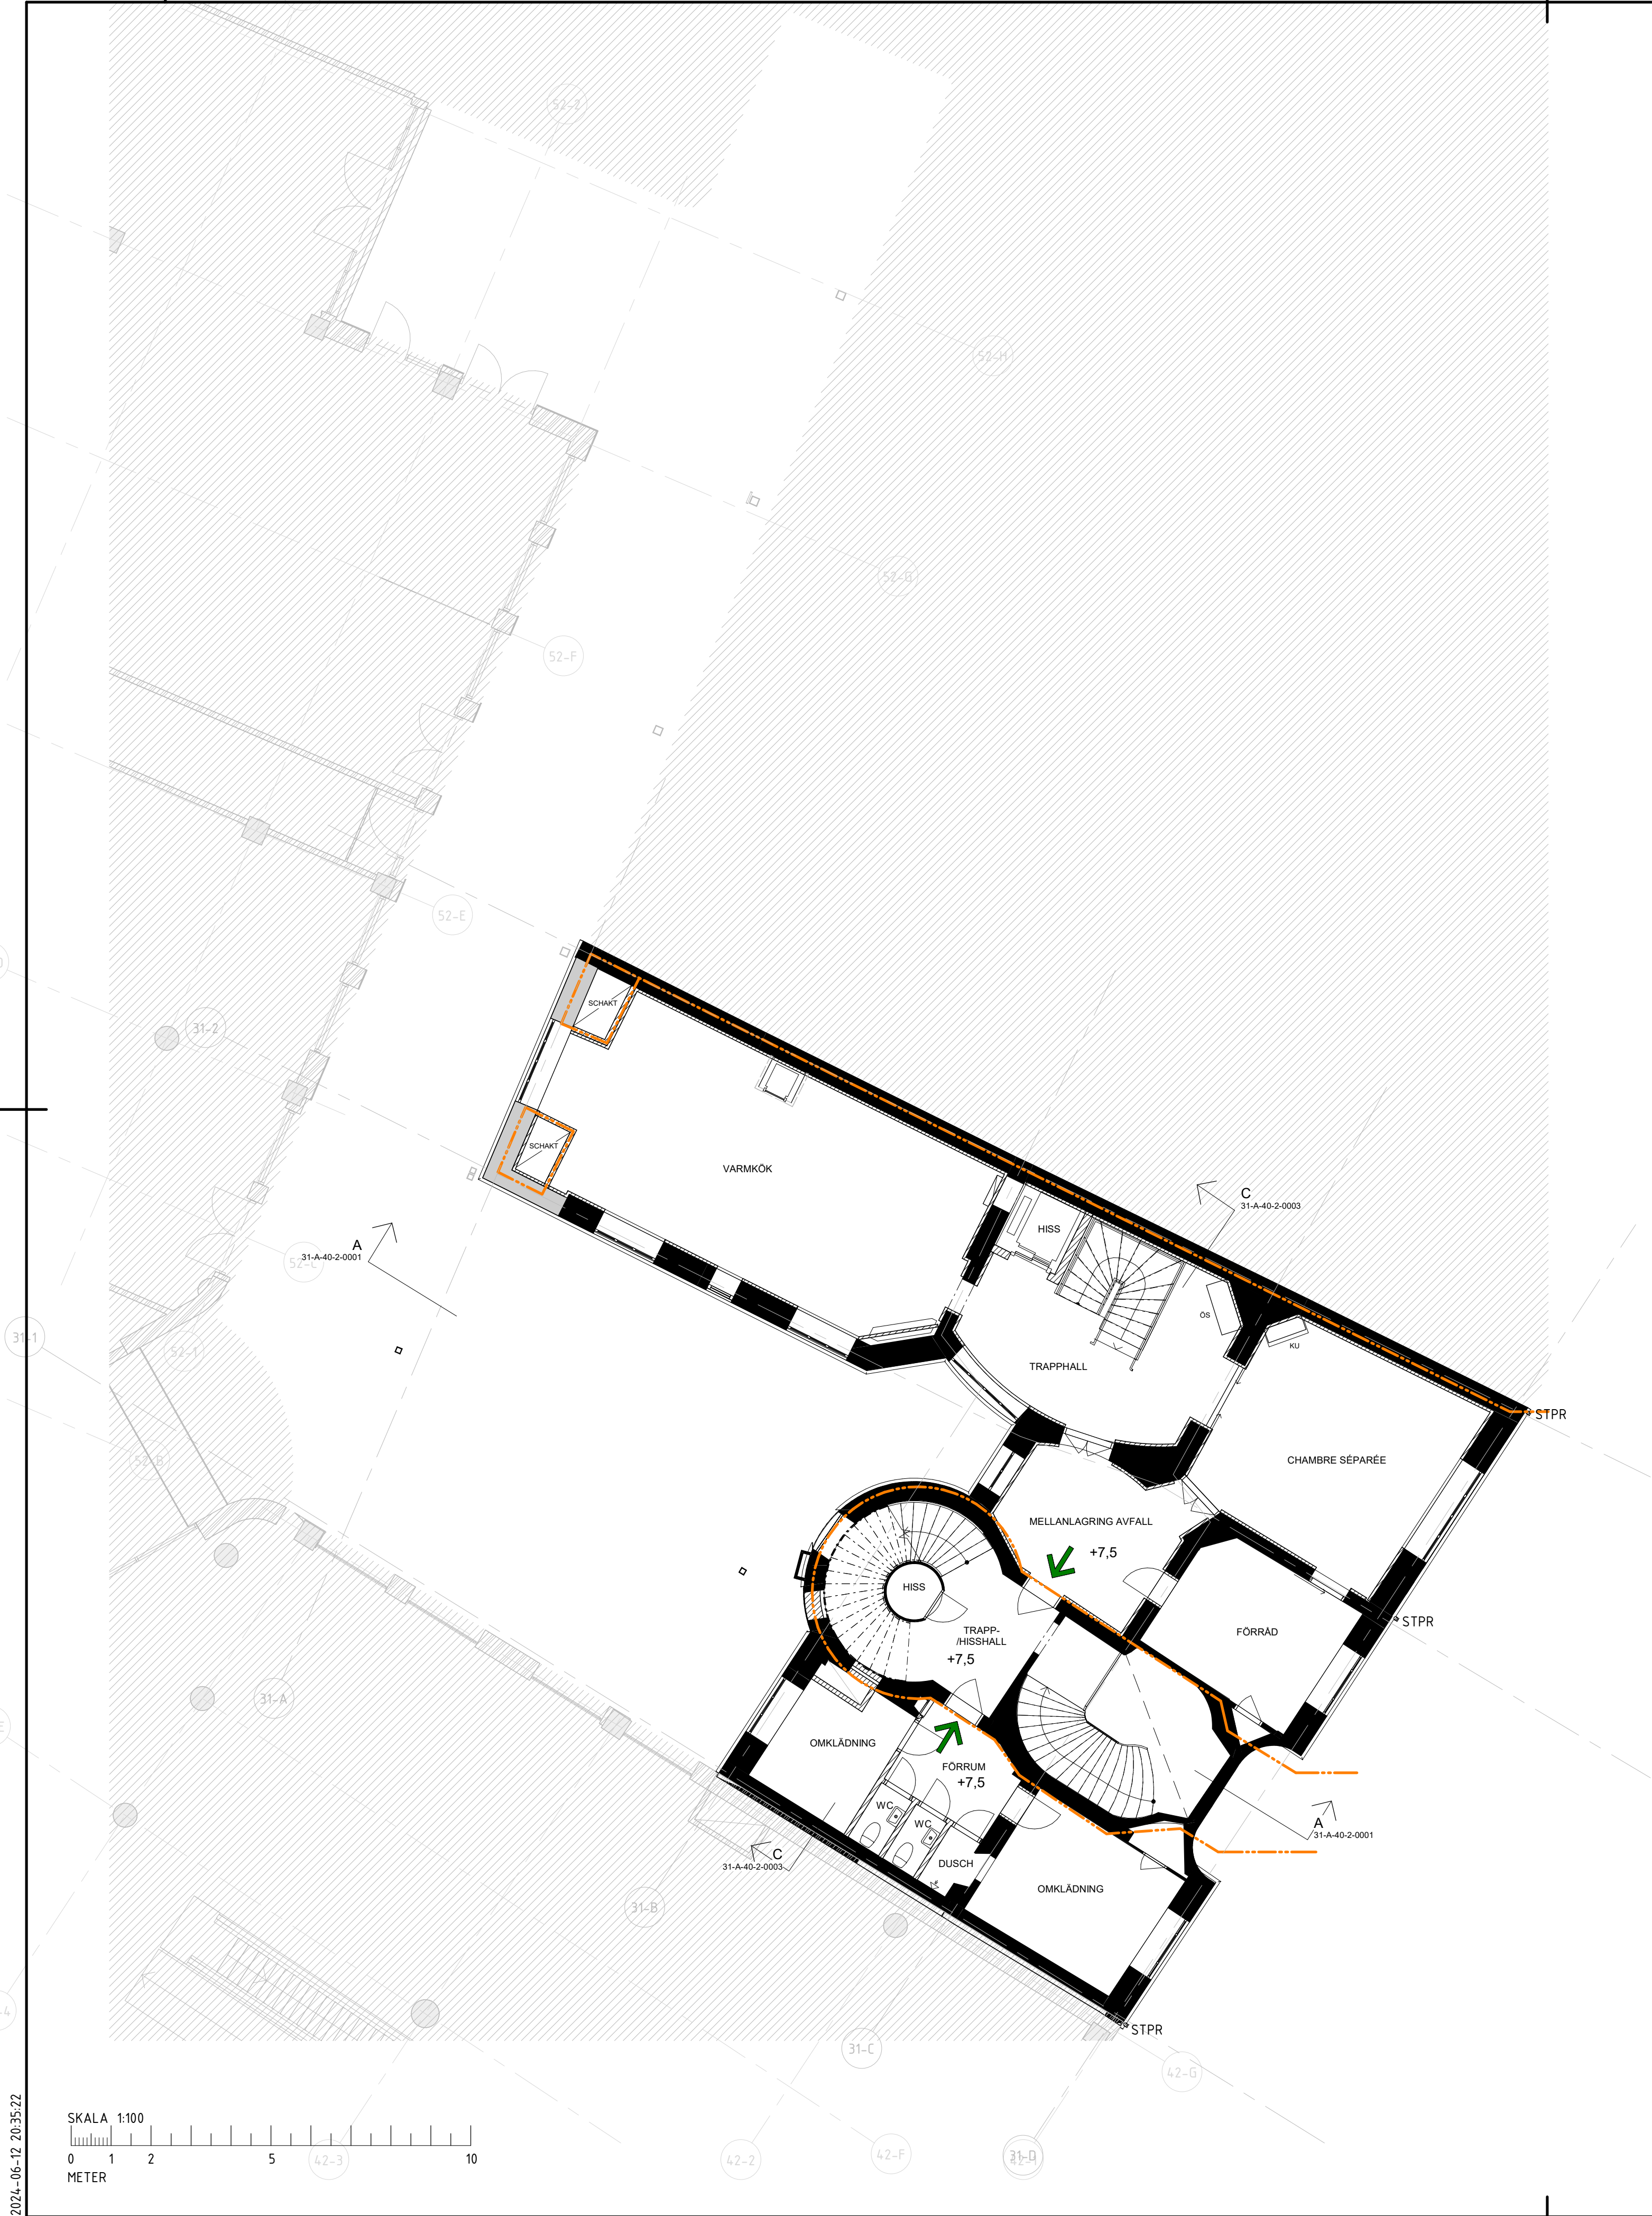

K	KAKELUGN
F	ÖPPEN SPIS
TM	MATHISS
TT	STUPRÖR
KM	KOMBIMASKIN
DM	DISKMASKIN
K	KYLSKÅP
F	FRYS
ST	STÄD
G	GARDEROB

FÖRESKRIFTER

FÖR PROJEKTET GÄLLER BBR 29



HÄNVISNINGAR

SEKTIONER SE:	31-A-40-2-(0001-0003)
FASADER SE:	31-A-40-3-0001
GESTALTNINGSPROGRAM SE:	BILAGA 00-A-B1
ÖVERSIKT KULTURHISTORISKA	
BYGGNADELEMENT SE:	BILAGA 00-A-B2
ÖVERSIKTLIG	
PROJEKTBESKRIVNING SE:	BILAGA 00-A-B3

FÖRKLARINGAR

PLUSHÖJDER ANGES I METER OCH AVSER FÄRDIG YTA DÄR EJ ANNAT ANGES

	BEFINTLIG VÄGG
	NY VÄGG
	NY STOMVÄGG / PELARE
	BRANDCELLSGRÄNS ENL. BRAND
	BEFINTLIG DÖRR
	NY DÖRR
	UTRYMNINGSVÄG
	TILLGÅINGLIG UTRYMNINGSVÄG
	+ 4,00 BEFINTLIG PLUSHÖJD SOM BEHÅLLS
	+ 4,00 NY PLUSHÖJD
	ENTRÉ BOSTÄDER
	ENTRÉ HANDEL & RESTAURANG
	TILLFÄLLIG UTRYMNINGSPLATS

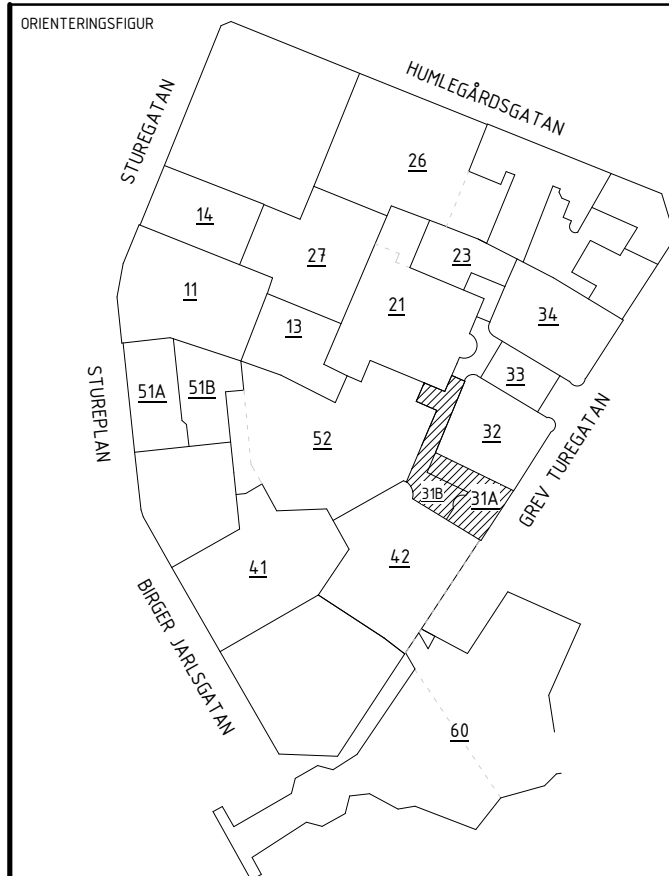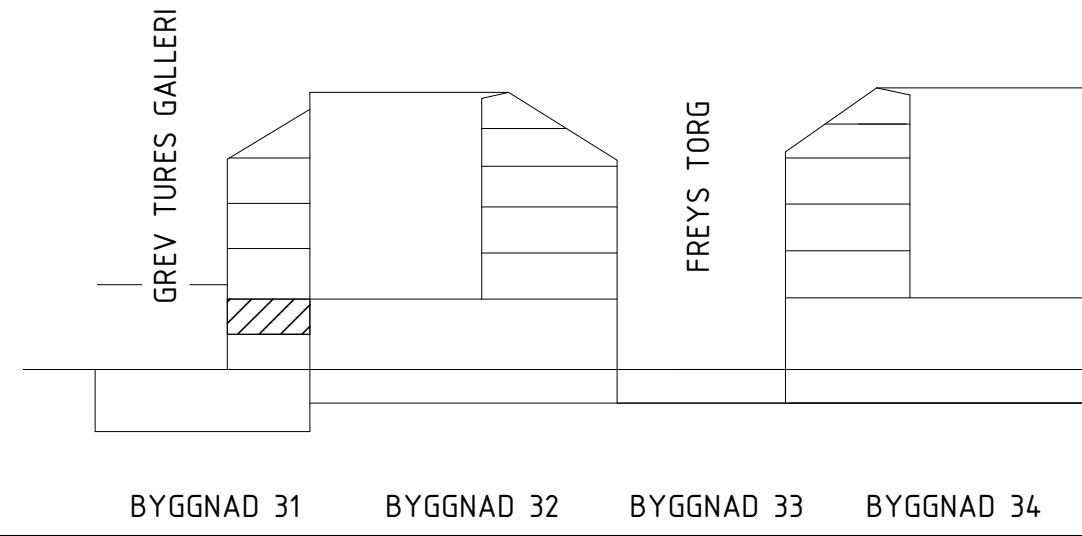

BYGGLOVSHANDLING

OM- OCH TILLBYGGNAD

DATUM	2024-06-12	GÖRANDE AV	JENS RANDECKER	ANSÖKNING PÅ	PM04
RESTALLARE					

STURE
GALLERIAN

PROJEKTNAMN
STURE

ÖRBJÄ
STOCKHOLM, ÖSTERMALM

ADRESS
GREV TUREGATAN 7

PASTORAT
KV SPERLINGENS BACKE 56

DISCIPLIN
A

BYGGNADSNUMMER
30034996

TELEFON
08 695 60 00

BYGGNADSVÄR
31

VÄNINGSPLAN
11

SYSTEM
400-SAMMANSATT REDOVISNING

BYGGNADSKATEGORI
PLAN 1

BYGGNADSKATEGORI
1-PLANRITNINGAR

DOKUMENTNUMMER
31-A-40-1-1110

SKALA
A1=1:100
A3=1:200

ANDRING
C