

FÖRESKRIFTER

FÖR PROJEKTET GÄLLER BBR 29


HÄNVISNINGAR

SEKTIONER SE: 41-A-40-2-(0001-0003)
FASADER SE: 41-A-40-3-(0001-0004)
GESTALTNINGSPROGRAM SE: BILAGA 00-A-B1
ÖVERSIKT KULTURHISTORISKA BYGNADELEMENT SE: BILAGA 00-A-B2
ÖVERSIKTIG PROJEKTBEKRIVNING SE: BILAGA 00-A-B3

FÖRKLARINGAR

PLUSHÖJDER ANGES I METER OCH AVSER FÄRDIG YTA DÄR EJ ANNOTERAT ANGES.

- BEFINTLIG VÄGG
- NY VÄGG
- NY STOMVÄGG / PELARE
- BRANDCELLSGRÄNS ENL. BRAND
- BEF. FUNDAMENT ENL. GEO, KAN BLI SYNLIGT - UTBREDNING BEHÖVER UTREDAS
- BEFINTLIG DÖRR
- NY DÖRR
- UTRYMNINGSVÄG
- TILLGÅENGLIG UTRYMNINGSVÄG
- + 4,00 BEFINTLIG PLUSHÖJD SOM BEHÅLLS
- + 4,00 NY PLUSHÖJD
- + 4,00 RIVEN PLUSHÖJD
- ENTRÉ KONTOR
- ENTRÉ HANDEL & RESTAURANG
- ENTRÉ GALLERIA
- ÖSP ÖPPEN SPIS
- RSP RÖRSPIS
- MH MATHISS
- STPR STUPRÖR
- TILLFÄLLIG UTRYMNINGSPLATS

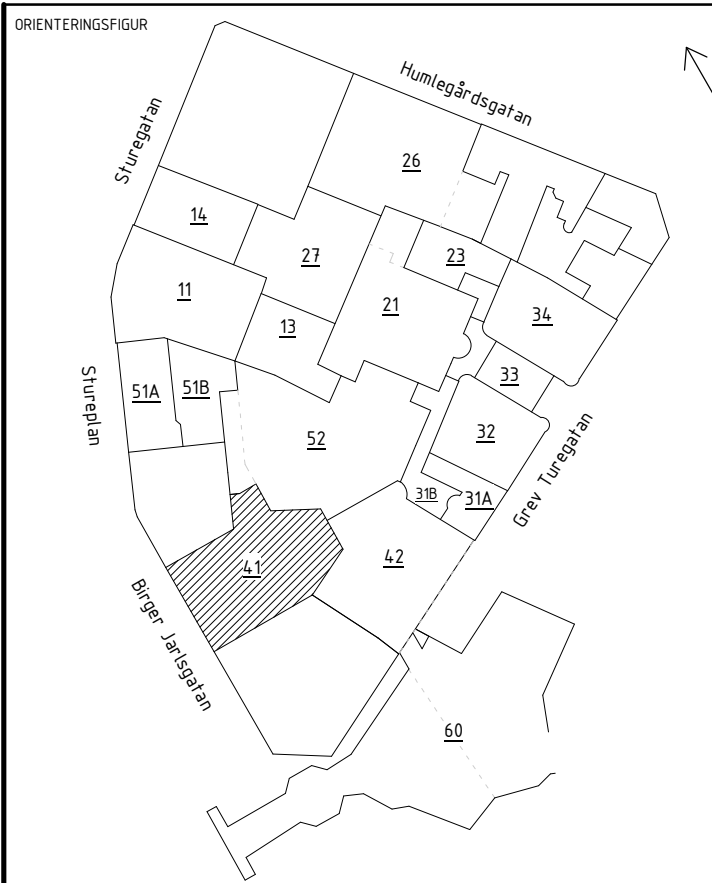

BYGGLOVSHANDLING

OM- OCH TILLBYGGNAD

DATUM 2024-06-12 GÖRANED AV JENS RANDECKER ANSÖKNING PÅ PM04

STURE
GALLERIAN

PROJEKTNAMN STURE

ORPLÅT STOCKHOLM, ÖSTERMALM

ADRESS BIRGER JARLSGATAN 18

PASTORATET KV SPERLINGENS BACKE 56

DISCIPLIN A FÖRETAG SWECO SVERIGE AB

TRIPIDASSURP 30034996 SHOGHEEK KANAKANIAN

TELEFON 08 695 00 00 SHOGHEEK KANAKANIAN

BYGGNADSVÄR 41 PLUSHÖJD (BR 2001) VARIERAR

VÄNINGSPLAN 10 VÄNINGSDEL 10 DELÖPPADE SÖDRA ETAPPEN

SYSTEM 400-SAMMANSATT REDOVISNING



PLAN 0

1-PLANRITNINGAR

41-A-40-1-1010

SKALA A1=1:100 A3=1:200

ANDRING A

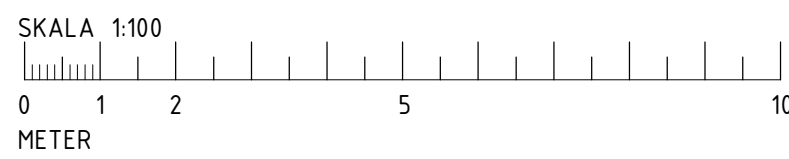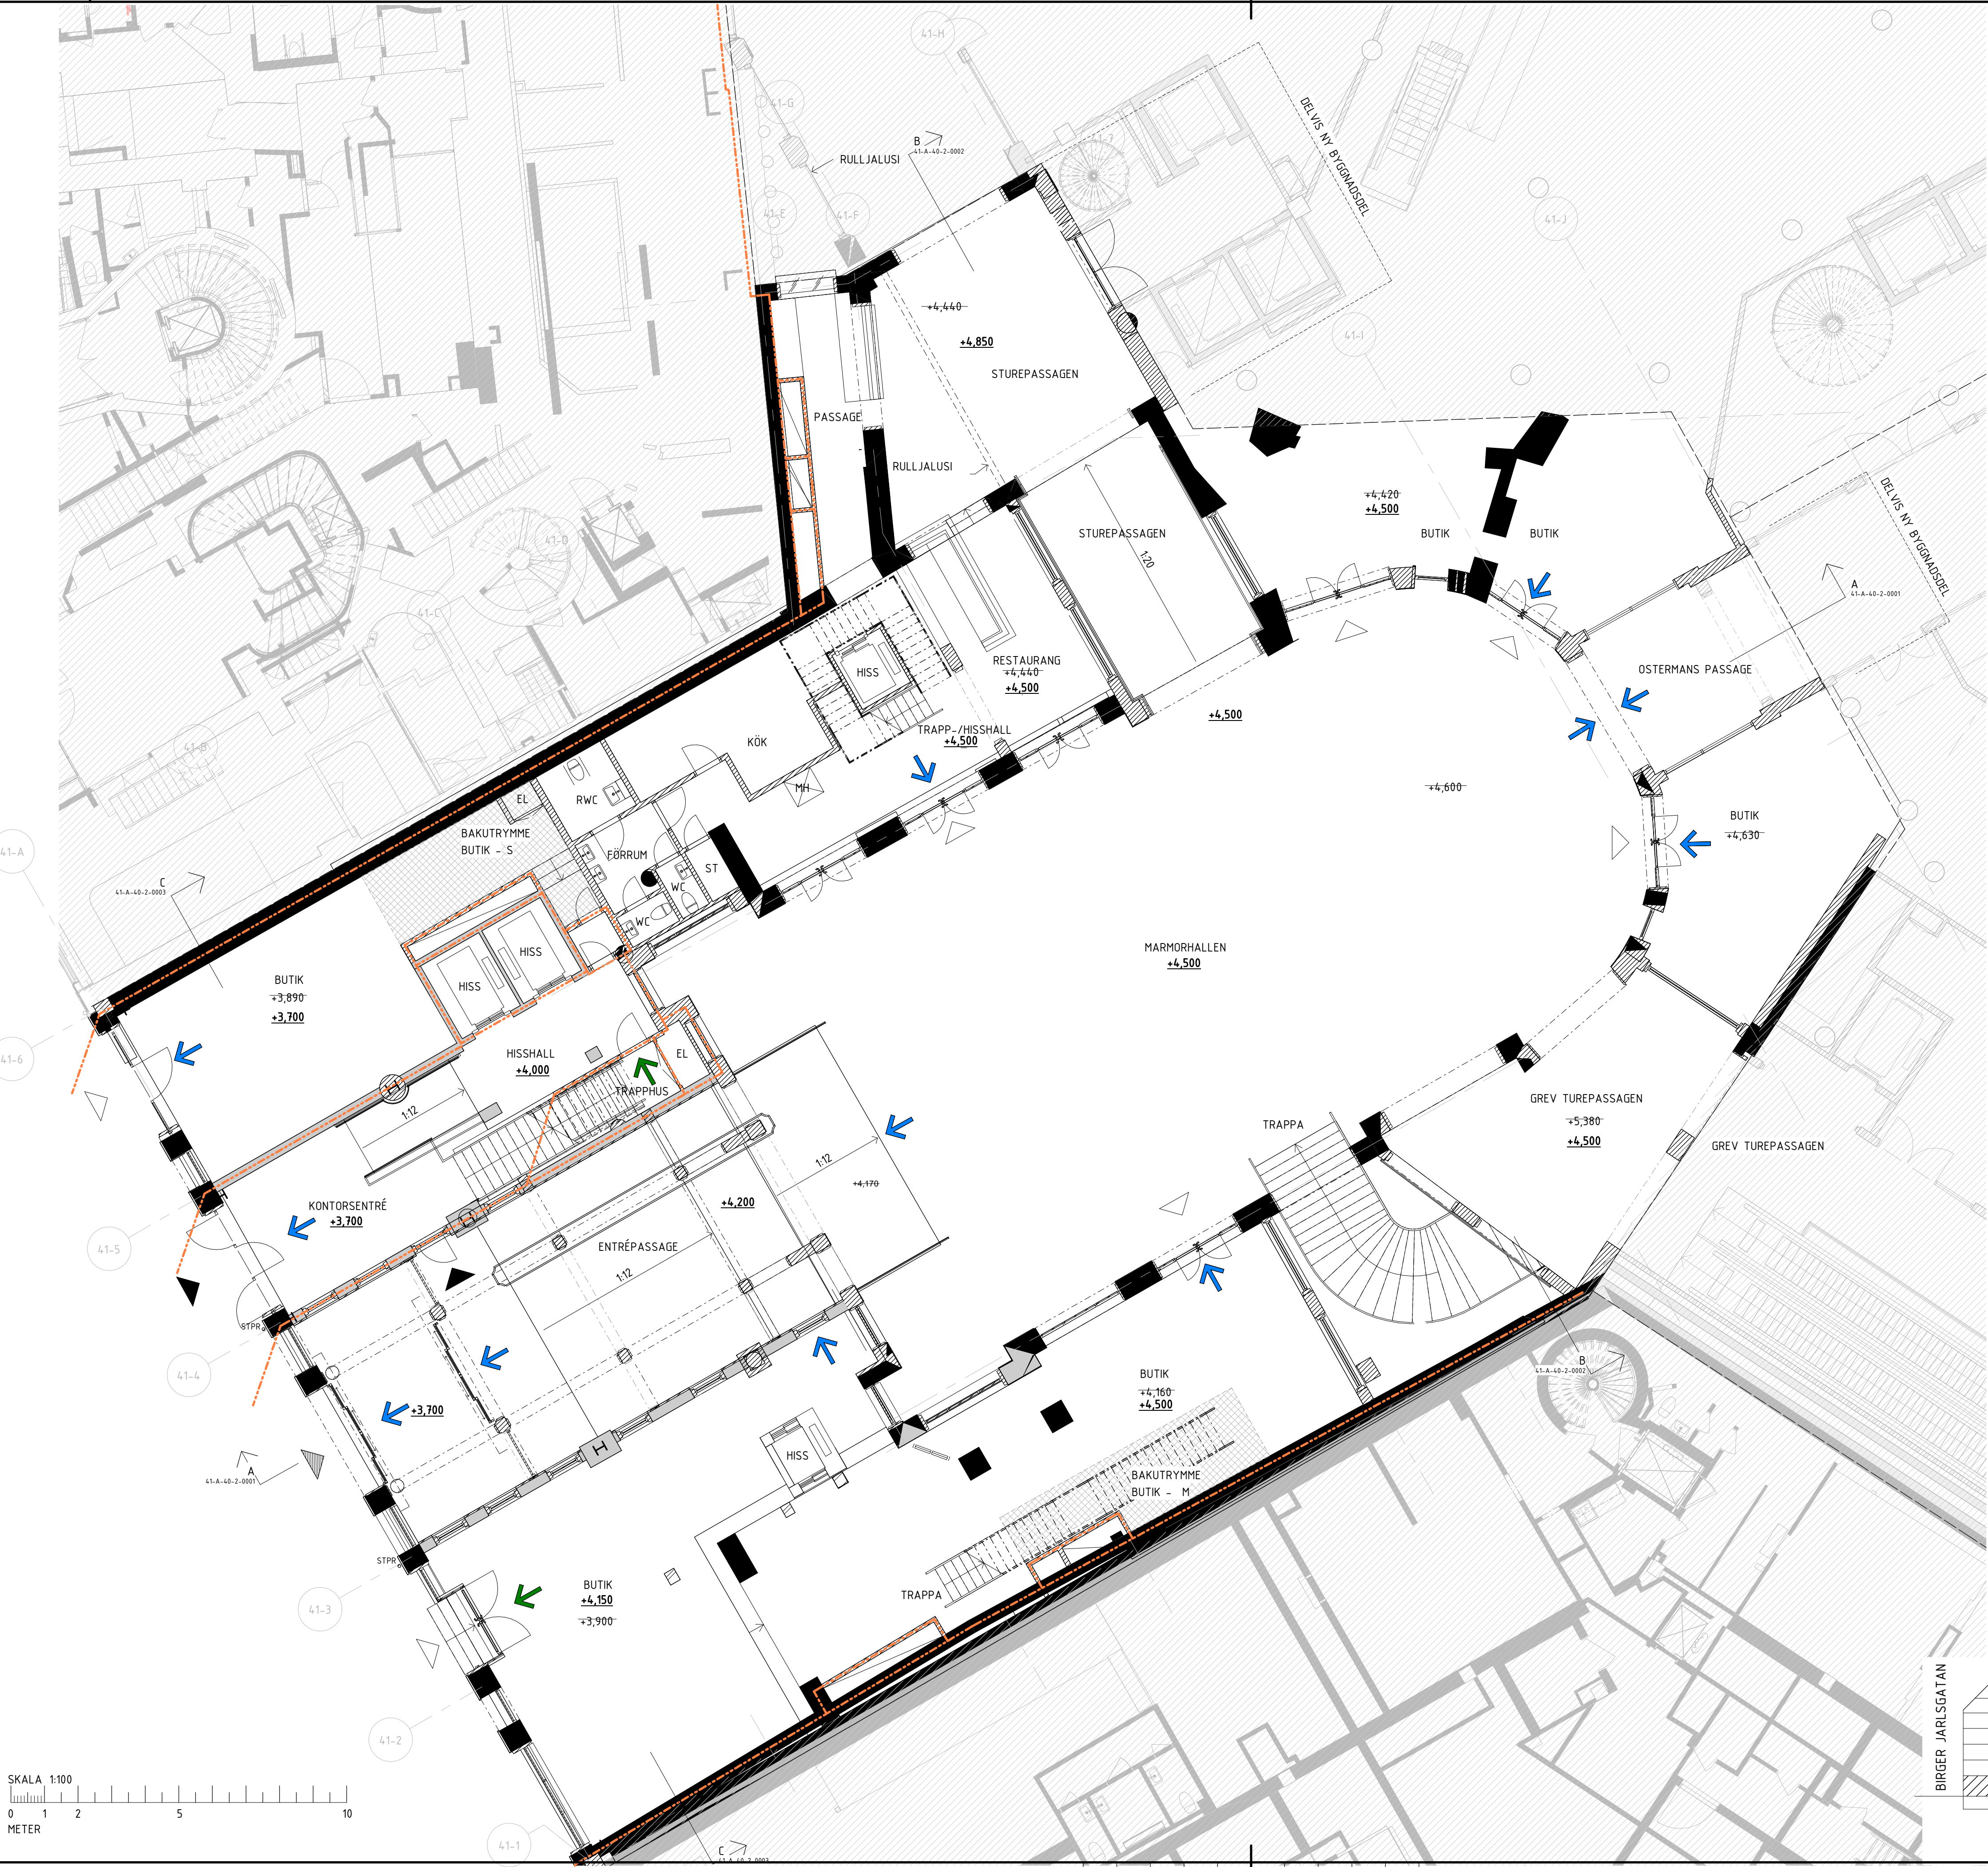

FÖRESKRIFTER

FÖR PROJEKTET GÄLLER BBR 29

HÄNVISNINGAR


SEKTIONER SE:
FASADER SE:
GESTALTNINGSPROGRAM SE:
ÖVERSIKT KULTURHISTORISKA
BYGGNADELEMENT SE:
ÖVERSIKTIG
PROJEKTBEKRIVNING SE:

41-A-40-2-(0001-0003)
41-A-40-3-(0001-0004)
BILAGA 00-A-B1
BILAGA 00-A-B2
BILAGA 00-A-B3



FÖRKLARINGAR

PLUSHÖJDER ANGES I METER OCH AVSER FÄRDIG YTA
DÄR EJ ANNAT ANGES.

- BEFINTLIG VÄGG
- NY VÄGG
- NY STOMVÄGG / PELARE
- BRANDCELLSGRÄNS ENL. BRAND
- BEF. FUNDAMENT ENL. GEO,
KAN BLI SYNLIKT - UTBREDNING
BEHÖVER UTREDAS
- BEFINTLIG DÖRR
- NY DÖRR
- UTRYMNINGSVÄG
- TILLGÅNLIG UTRYMNINGSVÄG
- + 4,00
- + 4,00
- RIVEN PLUSHÖJD
- ENTRÉ KONTOR
- ENTRÉ HANDEL & RESTAURANG
- ENTRÉ GALLERIA
- ÖSP
- RSP
- MH
- STPR
- TILLFÄLLIG UTRYMNINGSPLATS

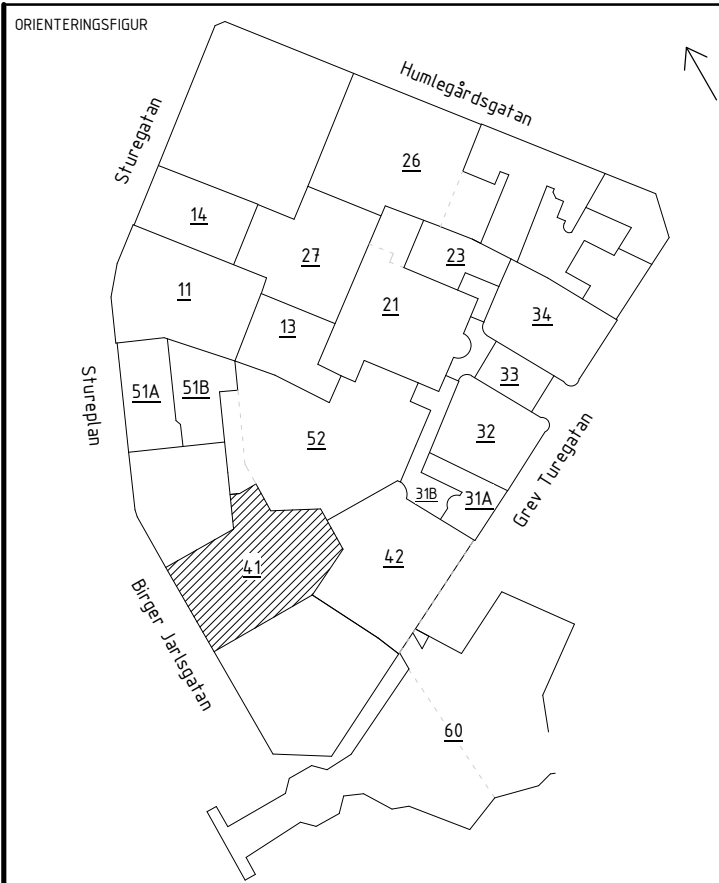

BYGGLOVSHANDLING		
OM- OCH TILLBYGGNAD		
DATUM 2024-06-12	GUDENÄS AV JENS RANDECKER	ANSÖKNINGEN PM04
RESTALLARE		
STURE GALLERIAN		
PROJEKTNAMN		
STURE		
ORPÅRE		
STOCKHOLM, ÖSTERMALM		
ADRESS		
BIRGER JARLSGATAN 18		
FASTIGHET		
KV SPERLINGENS BACKE 56		
DISCIPLIN	BYGGNAD	BYGGNAD
A	SWECO SVERIGE AB	BYGGNAD
TELEFONNUMMER	SKAPAD AV	BYGGNAD
30034996	SHOGHEEK KANAKANIAN	BYGGNAD
TELEFON	BYGGNAD	BYGGNAD
08 695 00 00	SHOGHEEK KANAKANIAN	BYGGNAD
BYGGNADSVÄR	PLUSHÖJD (BR 200)	BYGGNAD
41	VARIERAR	BYGGNAD
VÄNINGSPLAN	VÄNINGSDEL	DELÖPPAR
15	10	SÖDRA ETAPPEN
SYSTEM		
400-SAMMANSATT REDOVISNING		
PLAN 5		
TITELSKATEGORI		
1-PLANRITNINGAR		
DOKUMENTNUMMER	SKALA	ANDRING
41-A-40-1-1510	A1=1:100 A3=1:200	C

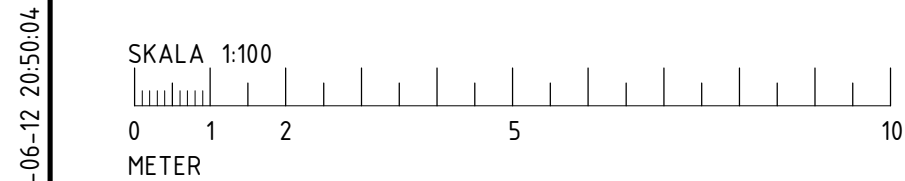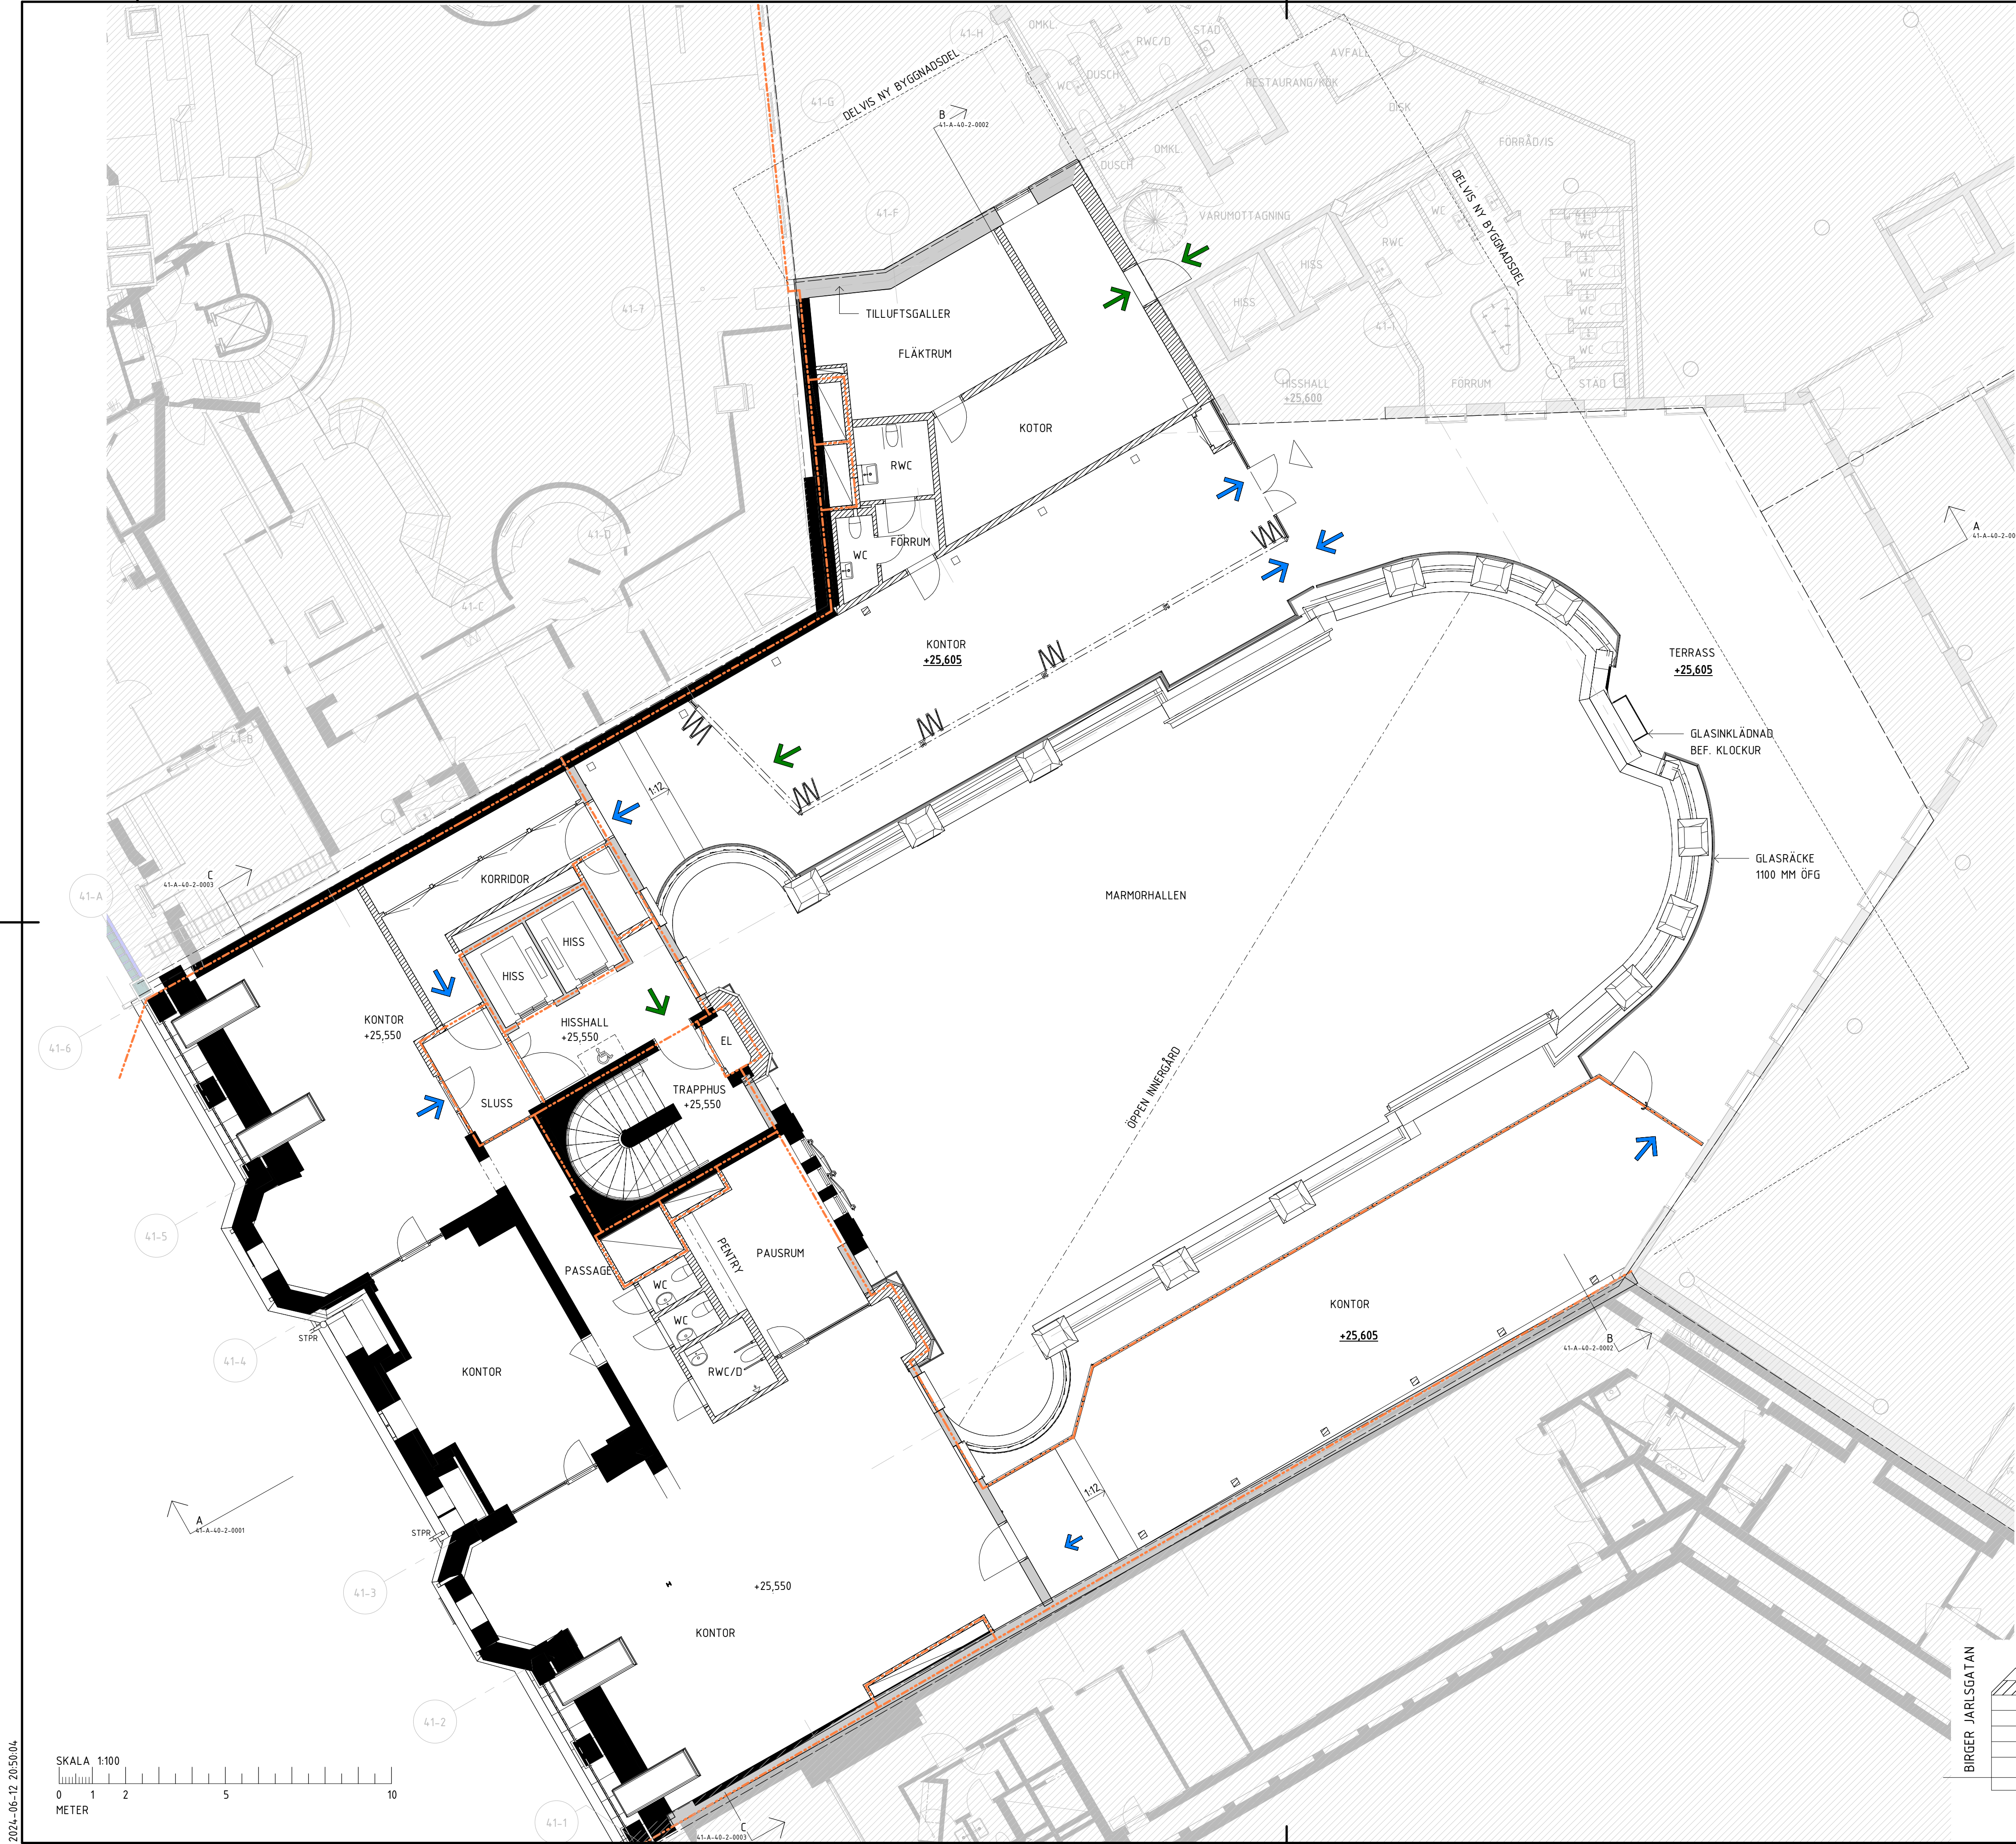

Inkom till Stockholms stadsbyggnadskontor - 2024-06-19, Dnr 2024-09800

FILNAMN: Autodesk Docs://SE_Sture Kvarteret BL/41-A-40-V-0000.rvt

FÖRESKRIFTER

FÖR PROJEKTET GÄLLER BBR 29


FÖRKLARINGAR

PLUSHÖJDER ANGES I METER OCH AVSER FÄRDIG YTA DÄR EJ ANNAT ANGES.

HÄNVISNINGAR

SEKTIONER SE: 41-A-40-2-(0001-0003)
FASADER SE: 41-A-40-3-(0001-0004)
GESTALTNINGSPROGRAM SE: BILAGA 00-A-B1
ÖVERSIKT KULTURHISTORISKA
BYGGNADELEMENT SE: BILAGA 00-A-B2
ÖVERSIKTIG
PROJEKTBEKRIVNING SE: BILAGA 00-A-B3

- BEFINTLIG VÄGG
- NY VÄGG
- NY STOMVÄGG / PELARE
- BRANDCELLSGRÄNS ENL. BRAND
- BEF. FUNDAMENT ENL. GEO, KAN BLI SYNLIKT - UTBREDNING BEHÖVER UTREDAS
- BEFINTLIG DÖRR
- NY DÖRR
- UTRYMNINGSVÄG
- TILLGÄNGLIG UTRYMNINGSVÄG
- BEFINTLIG PLUSHÖJD SOM BEHÅLLS
- NY PLUSHÖJD
- RIVEN PLUSHÖJD
- ENTRÉ KONTOR
- ENTRÉ HANDEL & RESTAURANG
- ENTRÉ GALLERIA
- ÖSP
- RSP
- MH
- STPR
- TILLFÄLLIG UTRYMNINGSPLATS

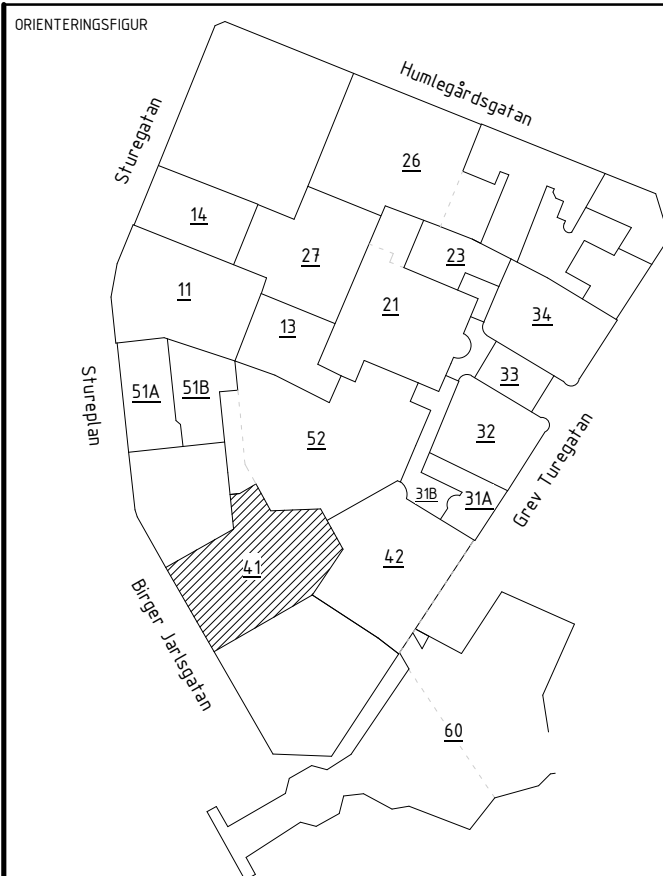



BYGGLOVSHANDLING

OM- OCH TILLBYGGNAD

DATUM	2024-06-12	GÖRANED AV	JENS RANDECKER	ANSÖKNING PÅ	PM04
RESTALLARE					

STURE
GALLERIAN

PROJEKTNAVN	STURE				
ÖPPNARE	STOCKHOLM, ÖSTERMALM				
ADRESS	BIRGER JARLSGATAN 18				
PÄSTIGHET	KV SPERLINGENS BACKE 56				
DISCIPLIN	A	FÖRETAG	SWECO SVERIGE AB		
TYPBYGGNAD	30034996	SKAPAD AV	SHOGHEEK KANAKANIAN		
TELEFON	08 695 00 00	NUMMERNUMMER	SHOGHEEK KANAKANIAN		
BYGGNADSVÄR	41	PLUSHÖJD (BBR 2001)	+28,625		
VÄNINGSPLAN	16	VÄNINGSDEL	10	DELÖPPARE	SÖDRA ETAPPEN
SYSTEM	400-SAMMANSATT REDOVISNING				
TEGERSKAT	PLAN 6				
BYGGNADSKATEGORI	1-PLANRITNINGAR				
DOKUMENTNUMMER	41-A-40-1-1610			SKALA	ANDRING
			A1=1:100 A3=1:200		C

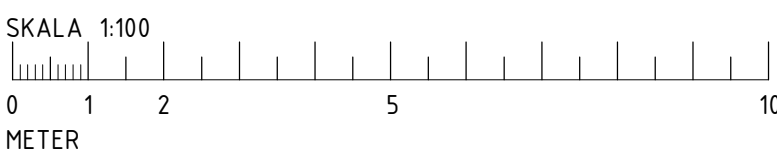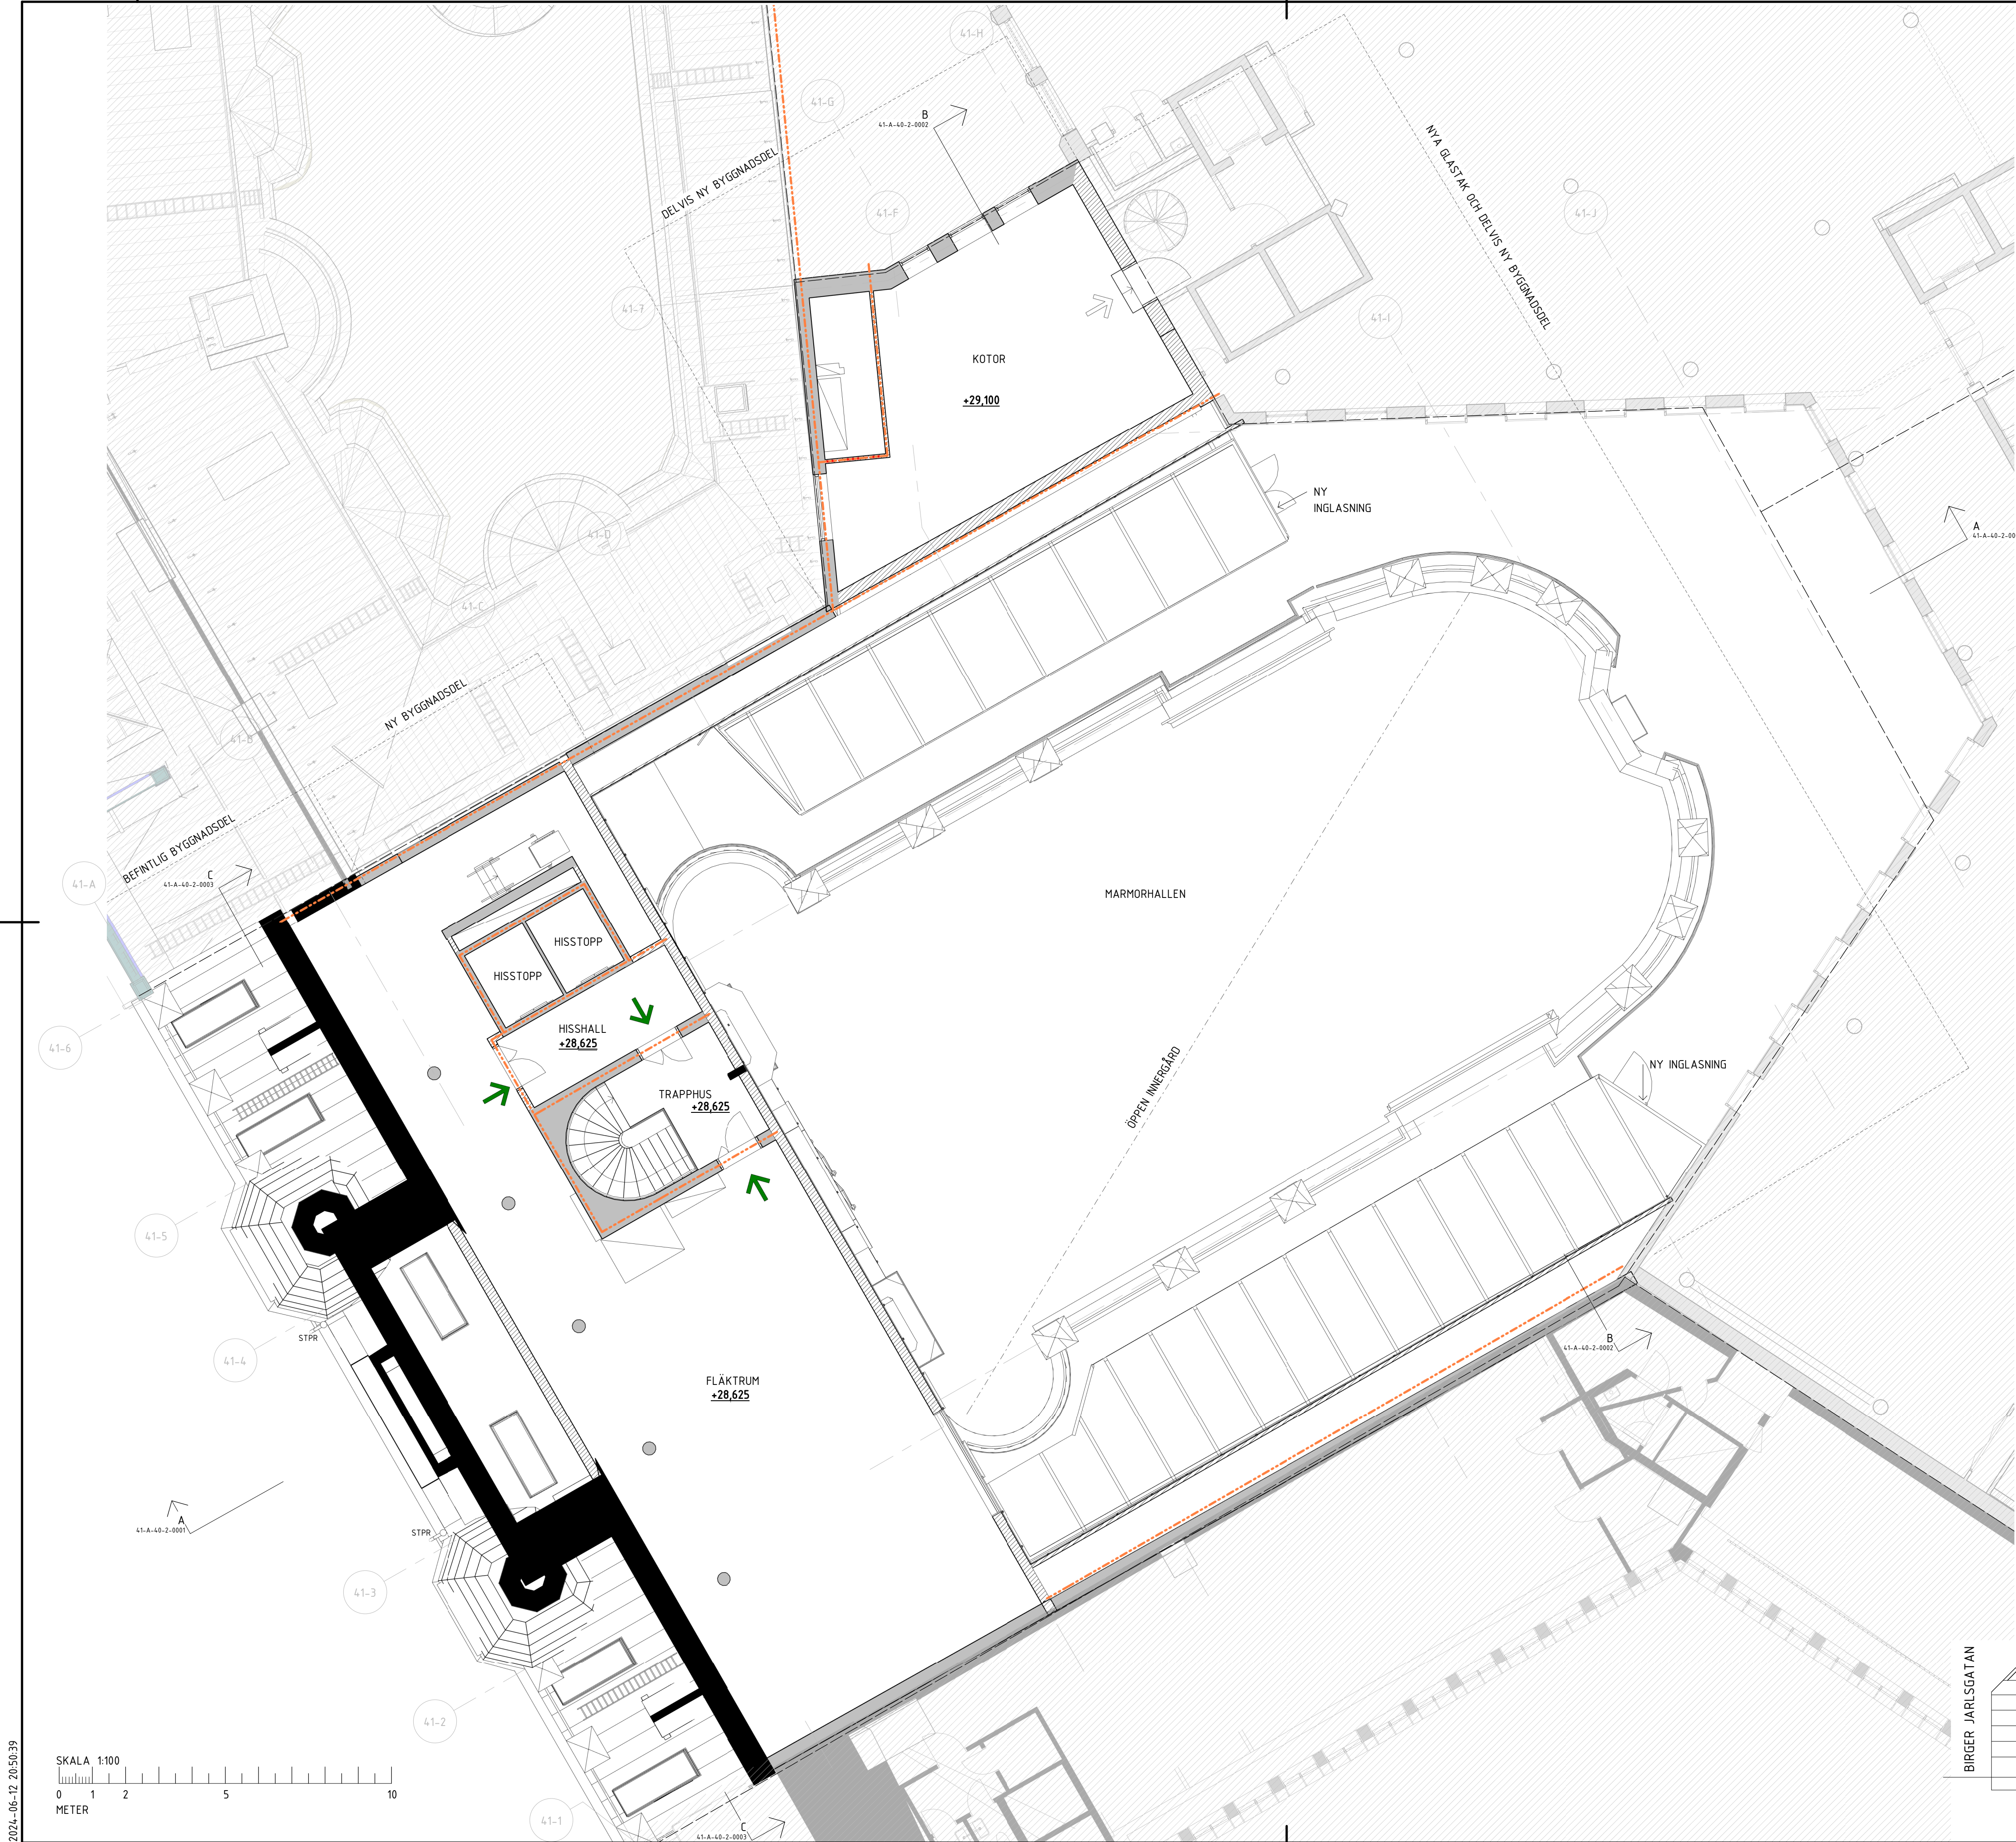

2024-06-12 20:50:39