

FÖRKLARINGAR

PLUSHÖJDER ANGES I METER OCH AVSER FÄRDIG YTA DÅR EJ ANNAT ANGES.


	SEDUM/GRÖNTAK
	PLÅT
+ 4,00	BEFINTLIG PLUSHÖJD SOM BEHÅLLS
+ 4,00	NY PLUSHÖJD
- 4,00	RIVEN PLUSHÖJD

FÖRESKRIFTER

FÖR PROJEKTET GÄLLER BBR 29

HÄNVISNINGAR

PLANER SE:	41-A-40-1-(0910-1610)
SEKTIONER SE:	41-A-40-2-(0001-0003)
FASADER SE:	41-A-40-3-(0001-0003)
GESTALTNINGSPROGRAM SE:	BILAGA 00-A-B1
ÖVERSIKT KULTURHISTORISKA	
BYGGNADSELEMENT SE:	BILAGA 00-A-B2
ÖVERSIKTLIG	
PROJEKTBSKRIVNING SE:	BILAGA 00-A-B3

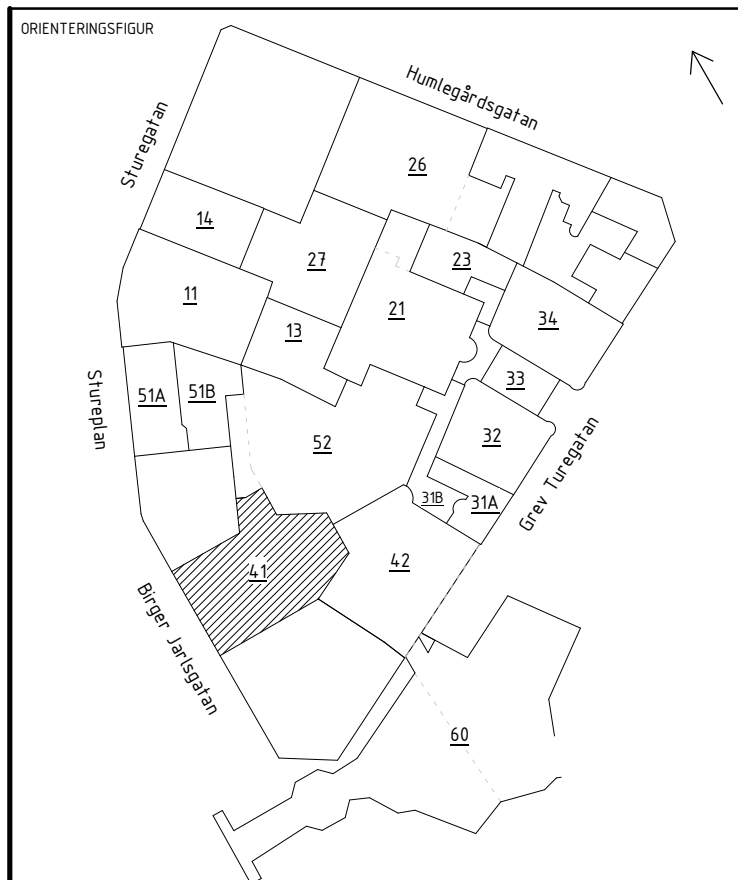

BYGGLOVSHANDLING

OM- OCH TILLBYGGNAD



DATUM 2024-06-12	GÖRANED AV JENS RANDECKER	ANSÖKNING PM PM04
---------------------	------------------------------	----------------------

RESTÅLLARE

STURE
GALLERIAN

PROJEKTNAMN
STURE
OMRÅDE
STOCKHOLM, ÖSTERMALM
ADRESS
BIRGER JARLSGATAN 18

PASTIGHET KV SPERLINGENS BACKE 56	
DELPLAN A	FÖRETAG SWECO SVERIGE AB
TYPBYGGNADSPRIS 30034996	SKAPAD AV SHOGHEEK KANAKANIAN
TELEFON 08 695 00 00	BYGGNADSPRIS SHOGHEEK KANAKANIAN
BYGGNADSVÄR 41	PLUSHÖJD (BR 2000) VARIERAR
VÄNINGSPLAN 17	VÄNINGSDEL 10
DELBYGGNAD SÖDRA ETAPPEN	
SYSTEM 410-YTTERTAK OCH YTTTERBJÄLKLAG	
BYGGNADSKATEGORI PLAN 7, TAKPLAN	
DOKUMENTTYP 1-PLANRITNINGAR	
DOKUMENTNUMMER 41-A-41-1-1710	SKALA A1=1:100 A3=1:200
ANDRING B	

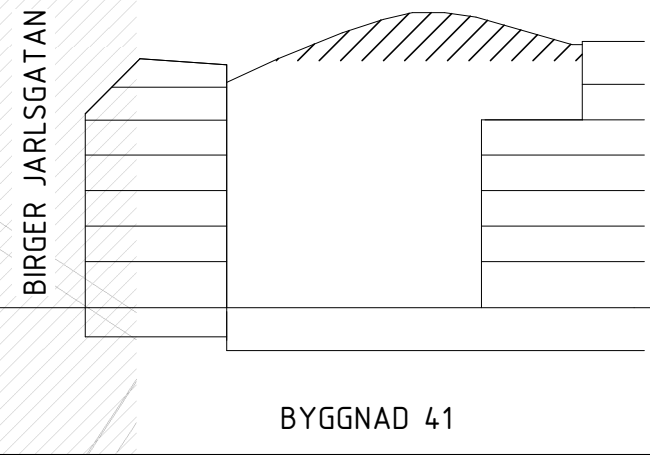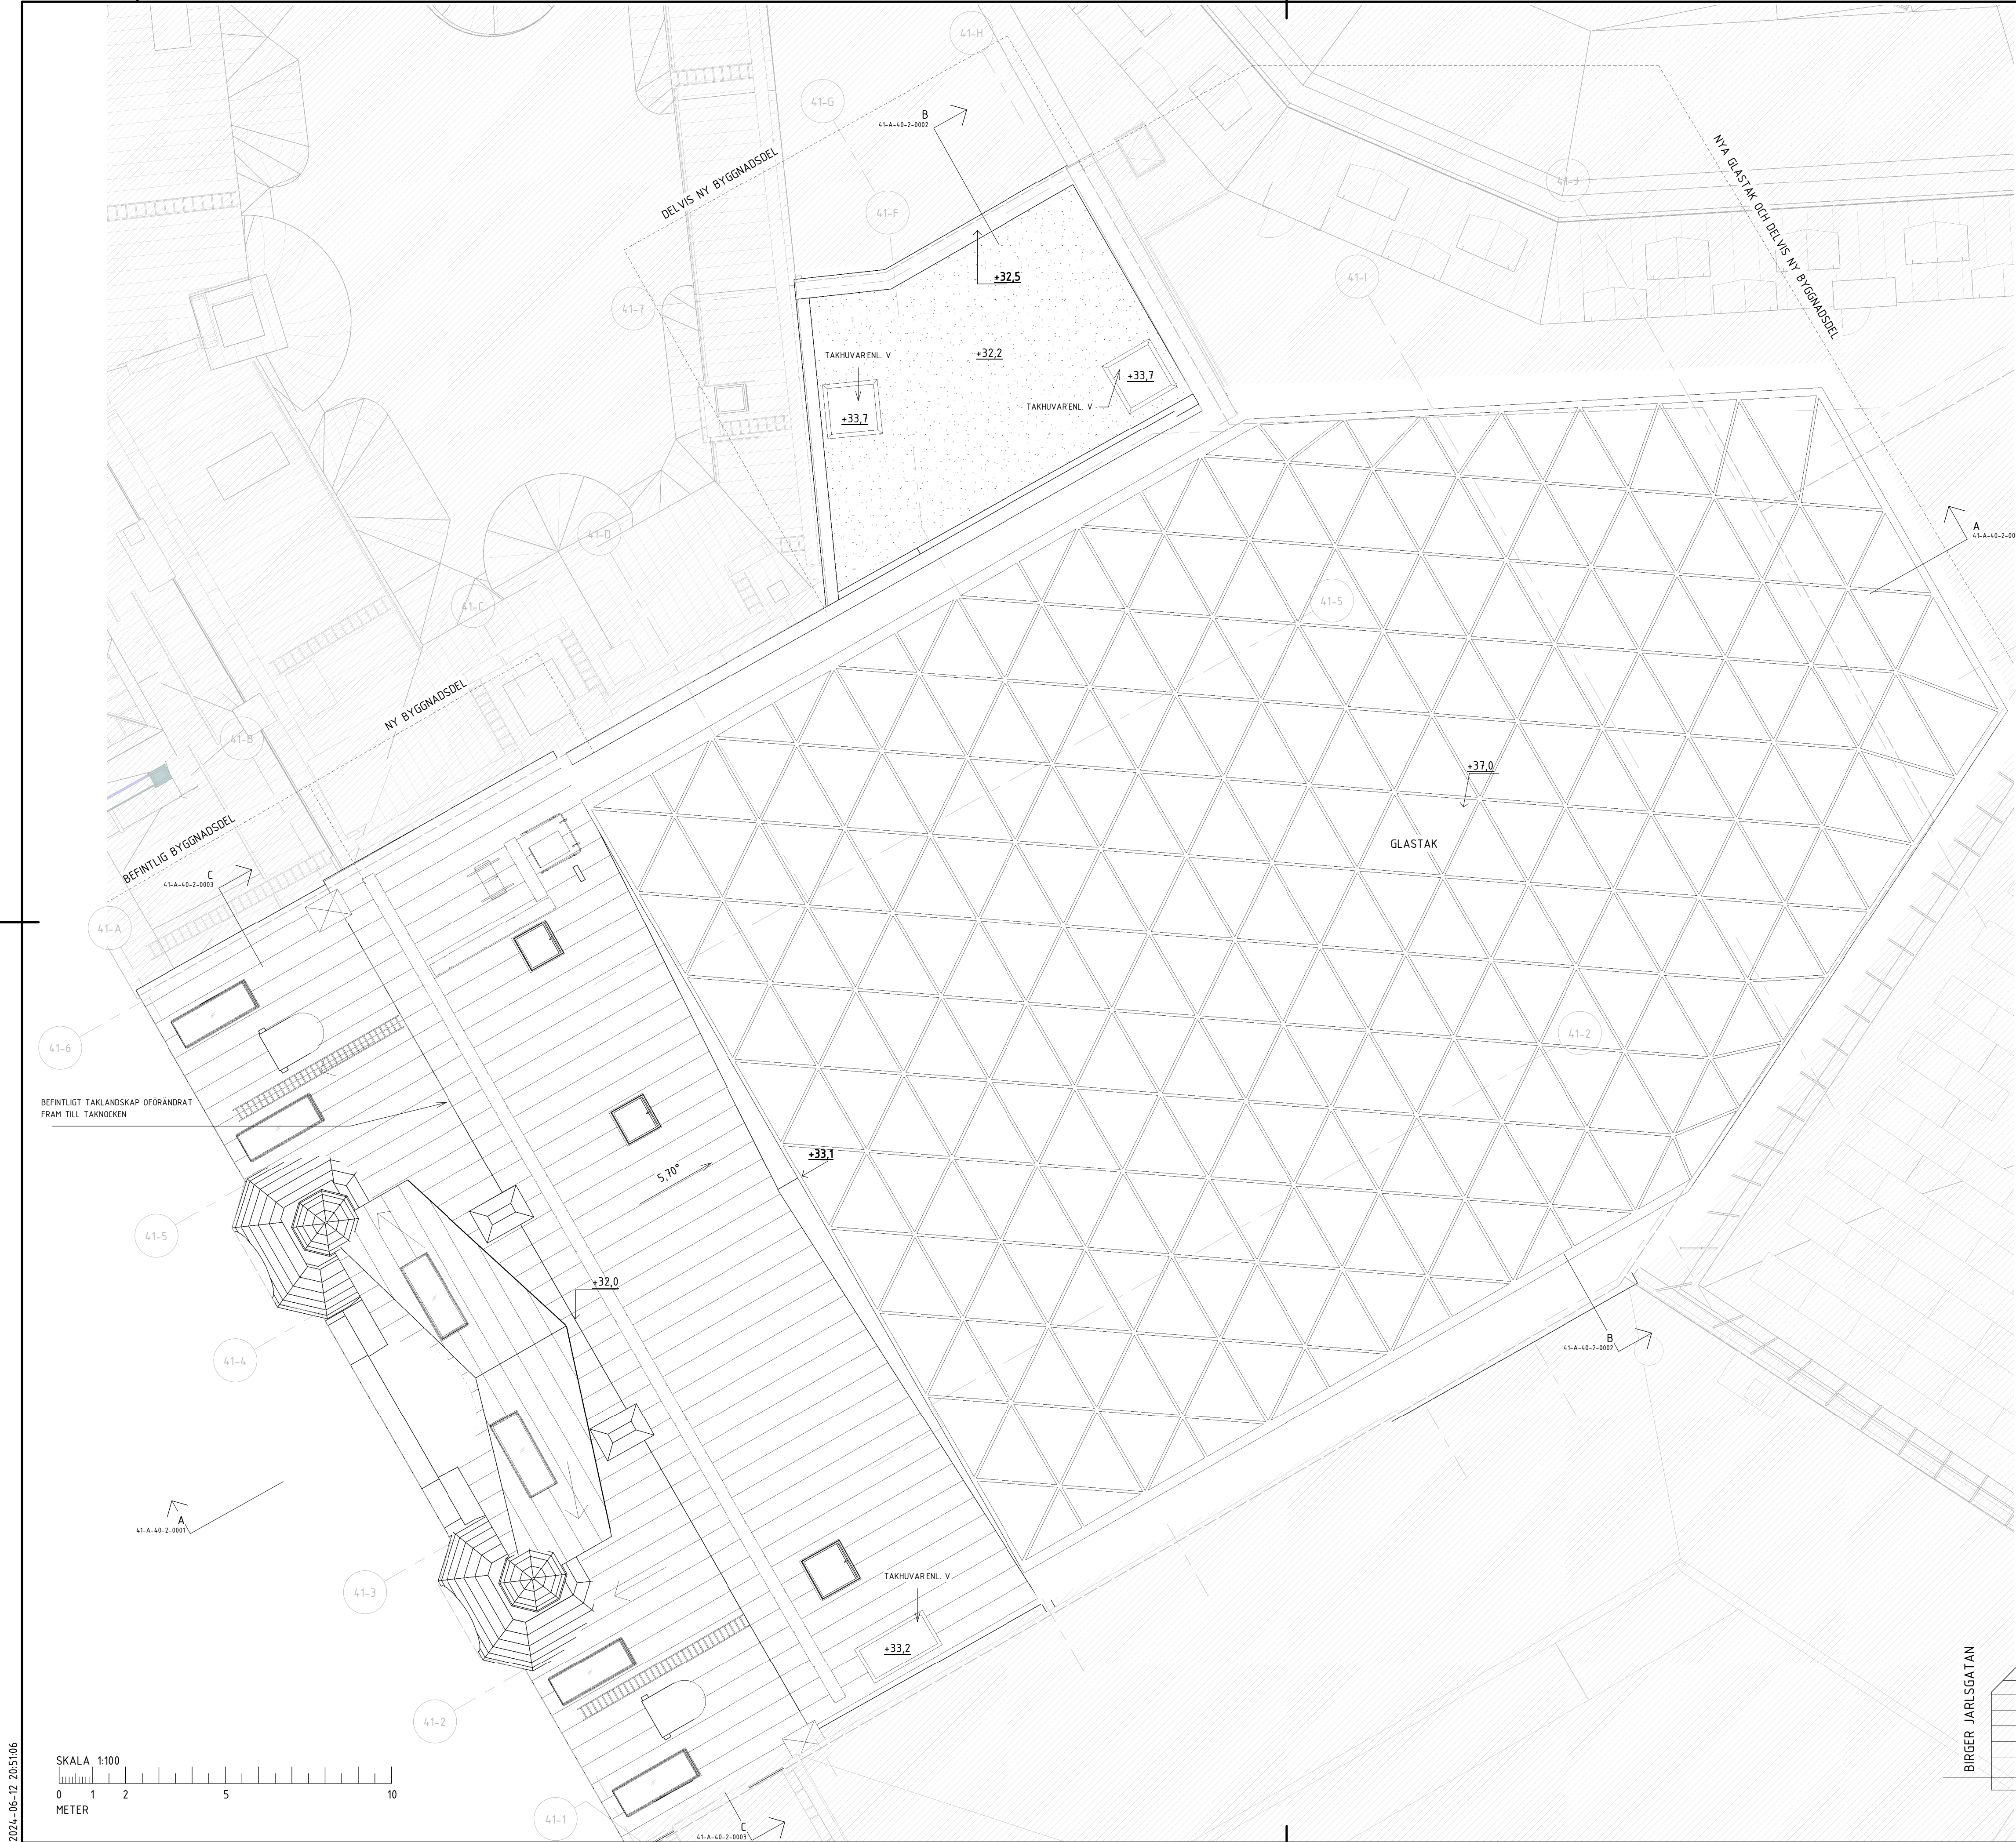

FÖRKLARINGAR

PLUSHÖJDER ANGES I METER OCH AVSER FÄRDIG YTA DÄR EJ ANNAT ANGES


- HG VÄGG/TILLVAL
- BEFINTLIG VÄGG
- NY STOMVÄGG / PELARE
- NY VÄGG
- MÖJLIG RUMSINDELNING
- NY DÖRR
- UTRYMNINGSVÄG
- TILLGÄNGLIG UTRYMNINGSVÄG
- NY PLUSHÖJD
- ENTRÉ KONTOR
- ENTRÉ HANDEL/RESTAURANG
- ENTRÉ GALLERIA
- BRANDCELLSGRÄNS ENL. BRAND
- TILLFÄLLIG UTRYMNINGSPLATS
- SEDUM/GRÖNYTA

FÖRESKRIFTER

FÖR PROJEKT GÄLLER BBR 29

HÄNVISNINGAR

- SEKTIONER SE: 42-A-40-2-(0001-0002)
- FASADER SE: 42-A-40-3-(0001-0004 & 1001)
- GESTALTNINGSPROGRAM SE: BILAGA 00-A-B1
- ÖVERSIKT KULTURHISTORISKA
- BYGGNADELEMENT SE: BILAGA 00-A-B2
- ÖVERSIKTLIG
- PROJEKTSBESKRIVNING SE: BILAGA 00-A-B3

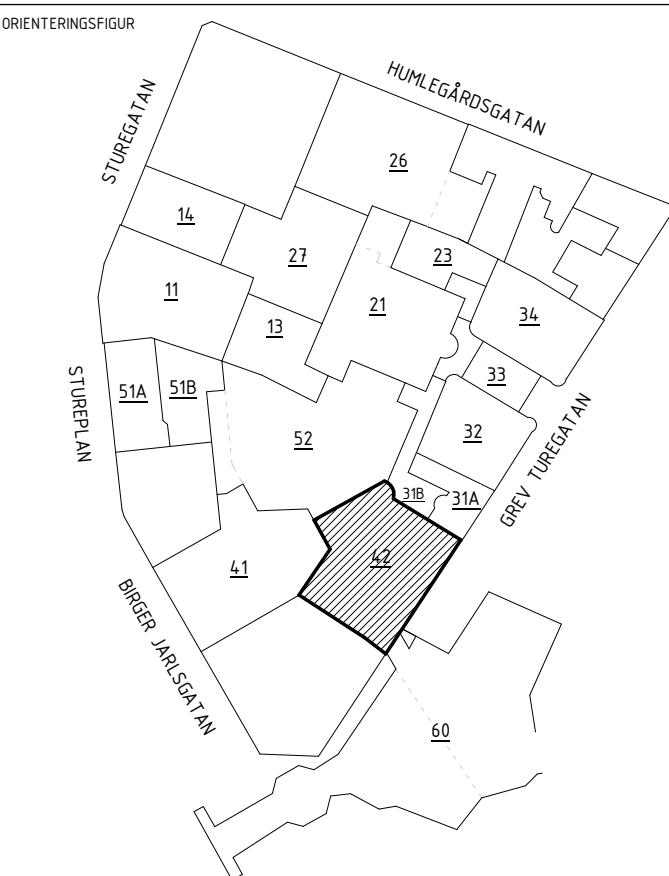

BYGGLOVSHANDLING


NYBYGGNAD

DATUM 2024-06-12 GÖRANDET AV JENS RANDECKER ANDRINGS PM RESTALLARE PM04

STURE GALLERIAN

STURE STOCKHOLM, ÖSTERMALM GREV TUREGATAN 3-5


PROJEKTNAMN	STURE		
DRÄJARE	STOCKHOLM, ÖSTERMALM		
ADRESS	GREV TUREGATAN 3-5		
FÄSTIGHET	KV SPERLINGENS BACKE 56		
DISCIPLIN	A	FÖRETAG	SWECO SVERIGE AB
TYPBYGGNAD	30034996	SKAPAD AV	LAMIA MOULAI-C
TELEFON	08 695 60 00	KONTAKTPERSON	SHOGHEEK KANAKANIAN
BYGGNADSVÄR	42	PLUSHÖJD (BRI 2000)	+4,500
VÄNNGSPLAN	10	VÄNNGSDEL	SÖDRA ETAPPEN
SYSTEM	400-SAMMANSATT REDOVISNING		
BYGGNADSKATEGORI	PLAN 0		
BYGGNADSKATEGORI	1-PLANRITNINGAR		
DOKUMENTNUMMER	42-A-40-1-1010		SKALA A1=1:100 A3=1:200
ANDRING	B		

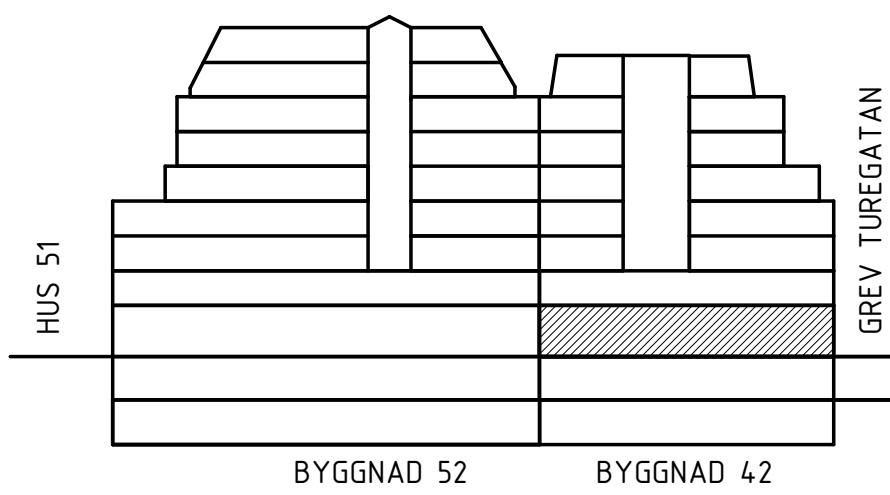

GREV TUREGATAN

HUS 51

BYGGNAD 52 BYGGNAD 42

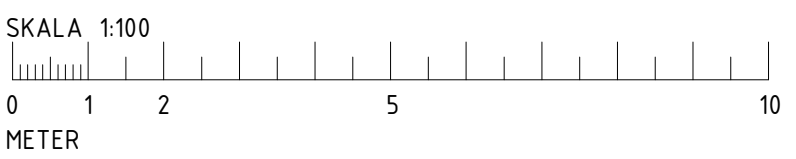

2024-06-12 211148

FÖRKLARINGAR

PLUSHÖJDER ANGES I METER OCH AVSER FÄRDIG YTA DÄR EJ ANNAT ANGES

HG VÄGG/TILLVAL

BEFINTLIG VÄGG

NY STOMVÄGG / PELARE

NY VÄGG

MÖJLIG RUMSINDELNING

NY DÖRR

UTRYMNINGSVÄG

TILLGÄNGLIG UTRYMNINGSVÄG

NY PLUSHÖJD

ENTRÉ KONTOR

ENTRÉ HANDEL/RESTAURANG

ENTRÉ GALLERIA

BRANDCELLSGRÄNS ENL. BRAND

TILLFÄLLIG UTRYMNINGSPLATS


SEDUM/GRÖNYTA

FÖRESKRIFTER

FÖR PROJEKT GÄLLER BBR 29

HÄNVISNINGAR

SEKTIONER SE: 42-A-40-2-(0001-0002)
FASADER SE: 42-A-40-3-(0001-0004 & 1001)
GESTALTNINGSPROGRAM SE: BILAGA 00-A-B1
ÖVERSIKT KULTURHISTORISKA
BYGGNADSELEMENT SE: BILAGA 00-A-B2
ÖVERSIKTLIG
PROJEKTSBESKRIVNING SE: BILAGA 00-A-B3

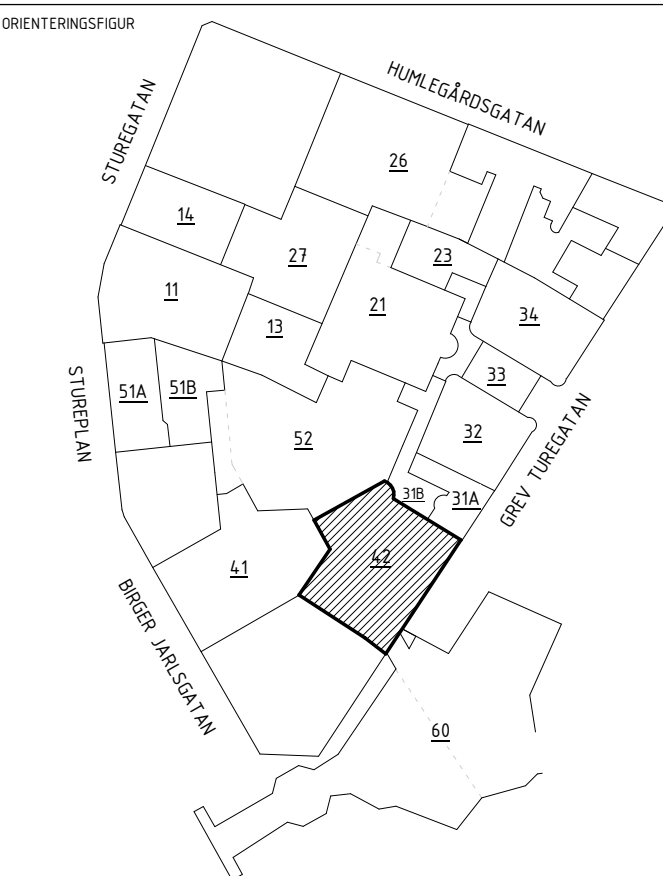

BYGGLOVSHANDLING

NYBYGGNAD

DATUM: 2024-06-12
GÖRANDET AV: JENS RANDECKER
RESTALLARE: PM04

STURE
GALLERIAN

PROJEKTNAMN: STURE
OMRÅDE: STOCKHOLM, ÖSTERMALM
ADRESS: GREV TUREGATAN 3-5



FASTIGHET: KV SPERLINGENS BACKE 56

DISCIPLIN: A	FÖRETAG: SWECO SVERIGE AB
TEKNOLOGISGRUPP: 30034996	SKAPAD AV: LAMIA MOULAI-C
TELEFON: 08 695 60 00	KONTAKTPERSON: SHOGHEEK KANAKANIAN
BYGGNADSVÄR: 42	PLUSHÖJD (BRI 2001): +33,200

VÄNNGESPLAN: 17	VÄNNGESDEL: 10	DELÖPPADE: SÖDRA ETAPPEN
-----------------	----------------	--------------------------

SYSTEM: 400-SAMMANSATT REDOVISNING
TITEL: PLAN 7

RITNINGSKATEGORI: 1-PLANRITNINGAR
DOKUMENTNUMMER: 42-A-40-1-1710
SKALA: A1=1:100
A3=1:200
ANDRING: A

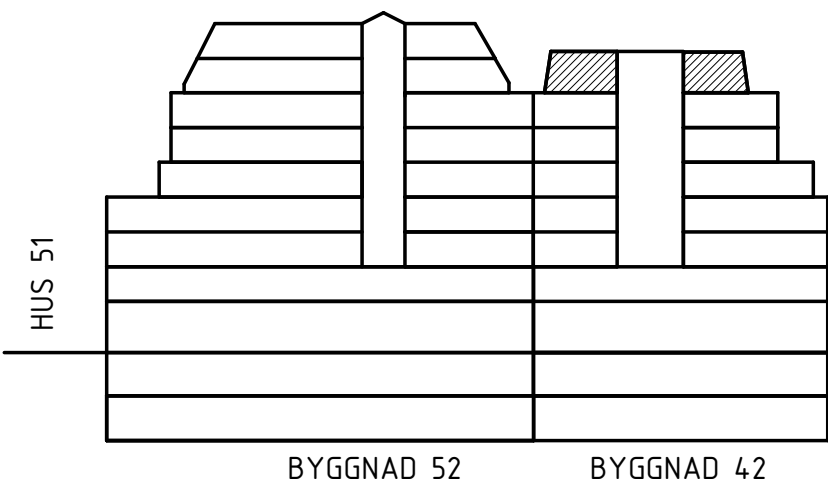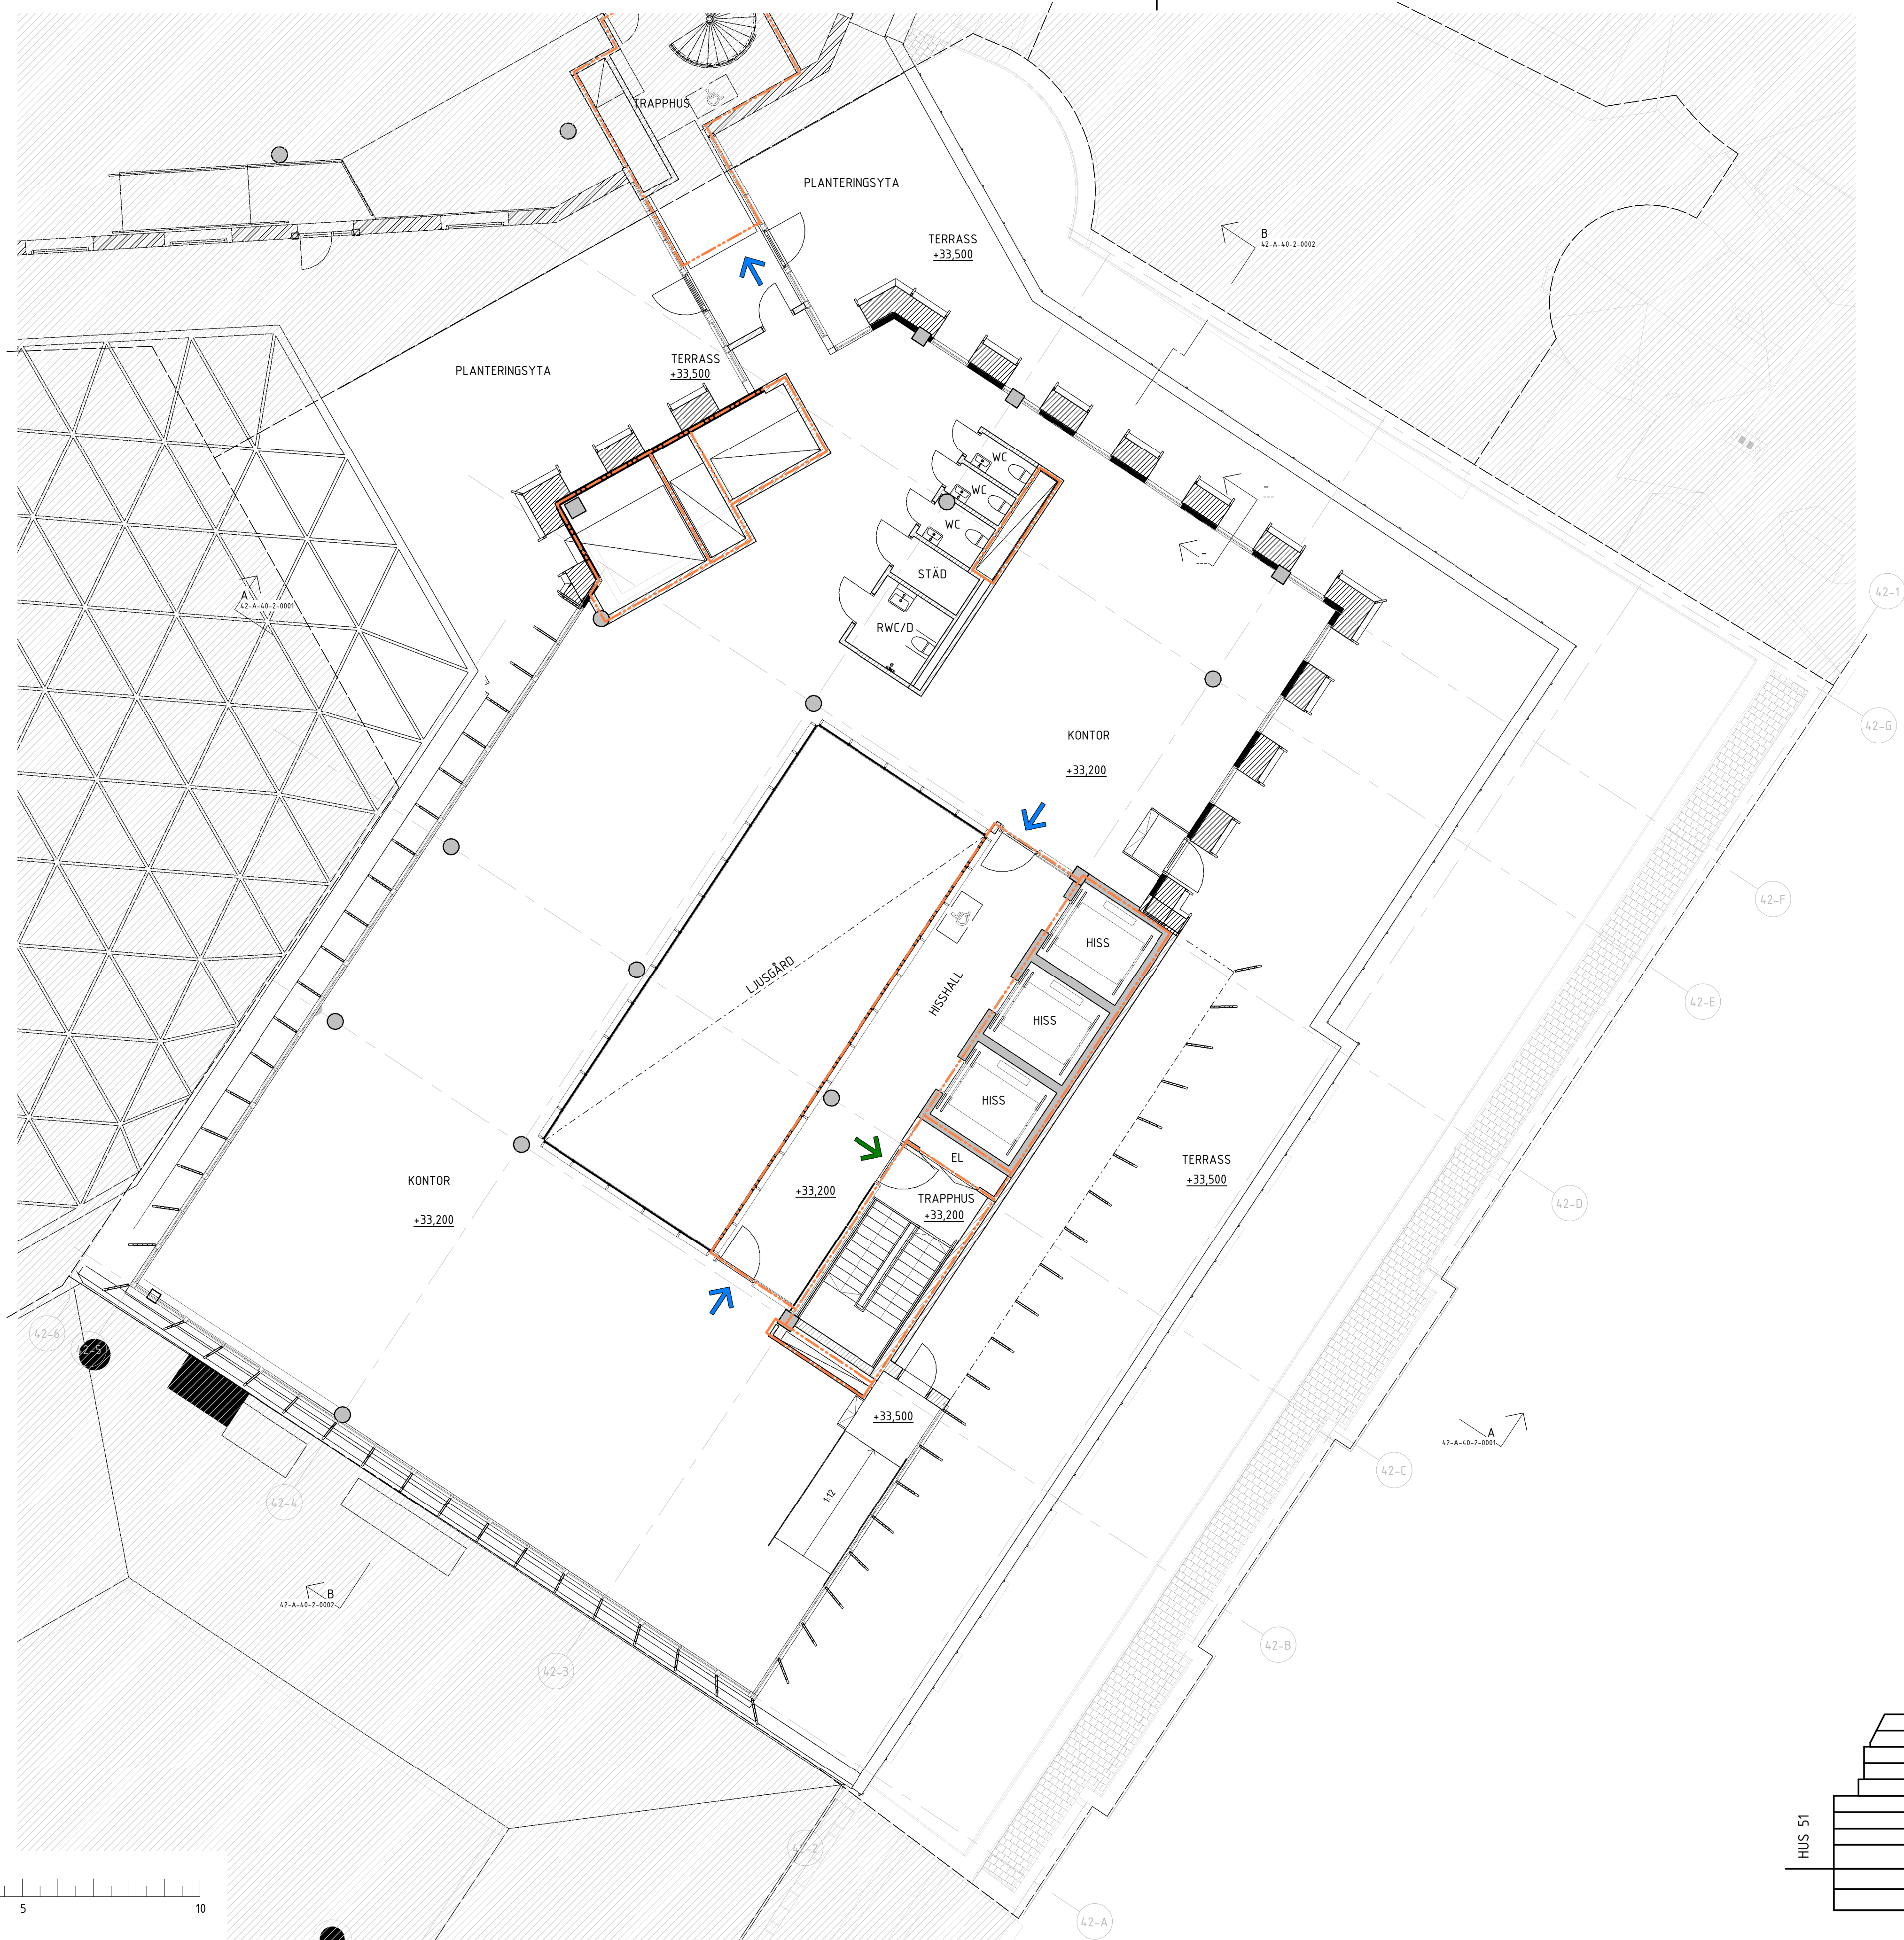

SKALA 1:100
METER