


FÖRKLARINGAR

PLUSHÖJDER ANGES I METER OCH AVSER FÄRDIG YTA
DÄR EJ ANNAT ANGES

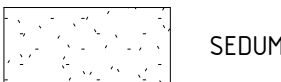


FÖRESKRIFTER



FÖR PROJEKTET GÄLLER BBR 29


HÄNVISNINGAR

SEKTIONER SE	51-A-40-2-(0001-003)
FASADER SE	51-A-40-3-(0001-0003)
GESTALTNINGSPROGRAM SE:	BILAGA 00-A-B1
ÖVERSIKT KULTURHISTORISKA	
BYGGNADELEMENT SE:	BILAGA 00-A-B2
ÖVERSKITLIG	
PROJEKTBESKRIVNING SE:	BILAGA 00-A-B3

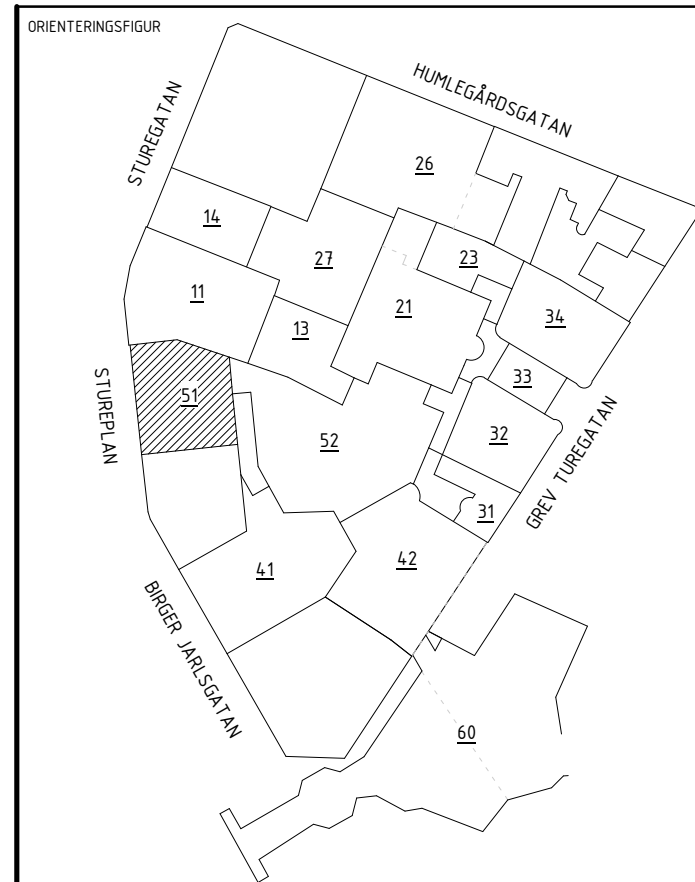

HANDELING		
BYGGLOVSHANDLING		
ÄTGÄRD		
OM- OCH TILLBYGGNAD		
DATUM	GÖRANDE AV	ÄNDRING PÅ
2024-06-12	JENS RANDECKER	PM04
BESTÄLLARE		
STURE		
GALLERIAN		
PROJEKT NAMN		
STURE		
UPPDRAG		
STOCKHOLM. ÖSTERMALM		
ADRESS		
STUREPLAN 4		
FASTIGHET		
KV SPERLINGENS BÄCKE 56		
DISCIPLIN	FÖRETAG	
A	SWECO SVERIGE AB	
TYPPROJEKTSNUMMER	SKAPAD AV	
30034996	MEYAV SANDY	
TELEFON	KONTAKTPERSON	
08 695 60 00	SHOGHEEK KANAKANIAN	
BYGGNADSVÄR	PLUSHÖJDER (BBR 2000)	
51	VARIERAR	
VÄNINGSPLAN	VÄNINGSDEL	
17	10	SÖDRA ETAPPEN
SYSTEM		
410-YTTERTAK OCH YTTERBJÄLKLAG		
BYGGNADSKATEGORI		
TAKPLAN		
1-PLANRITNINGAR		
DOKUMENTNUMMER		
51-A-41-1-1710		
SKALA	ÄNDRING	
A1=1:100		C
A3=1:200		

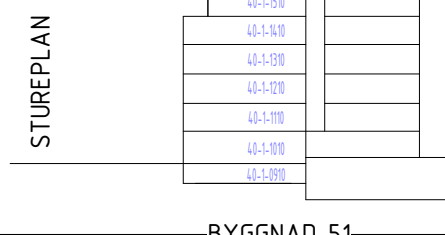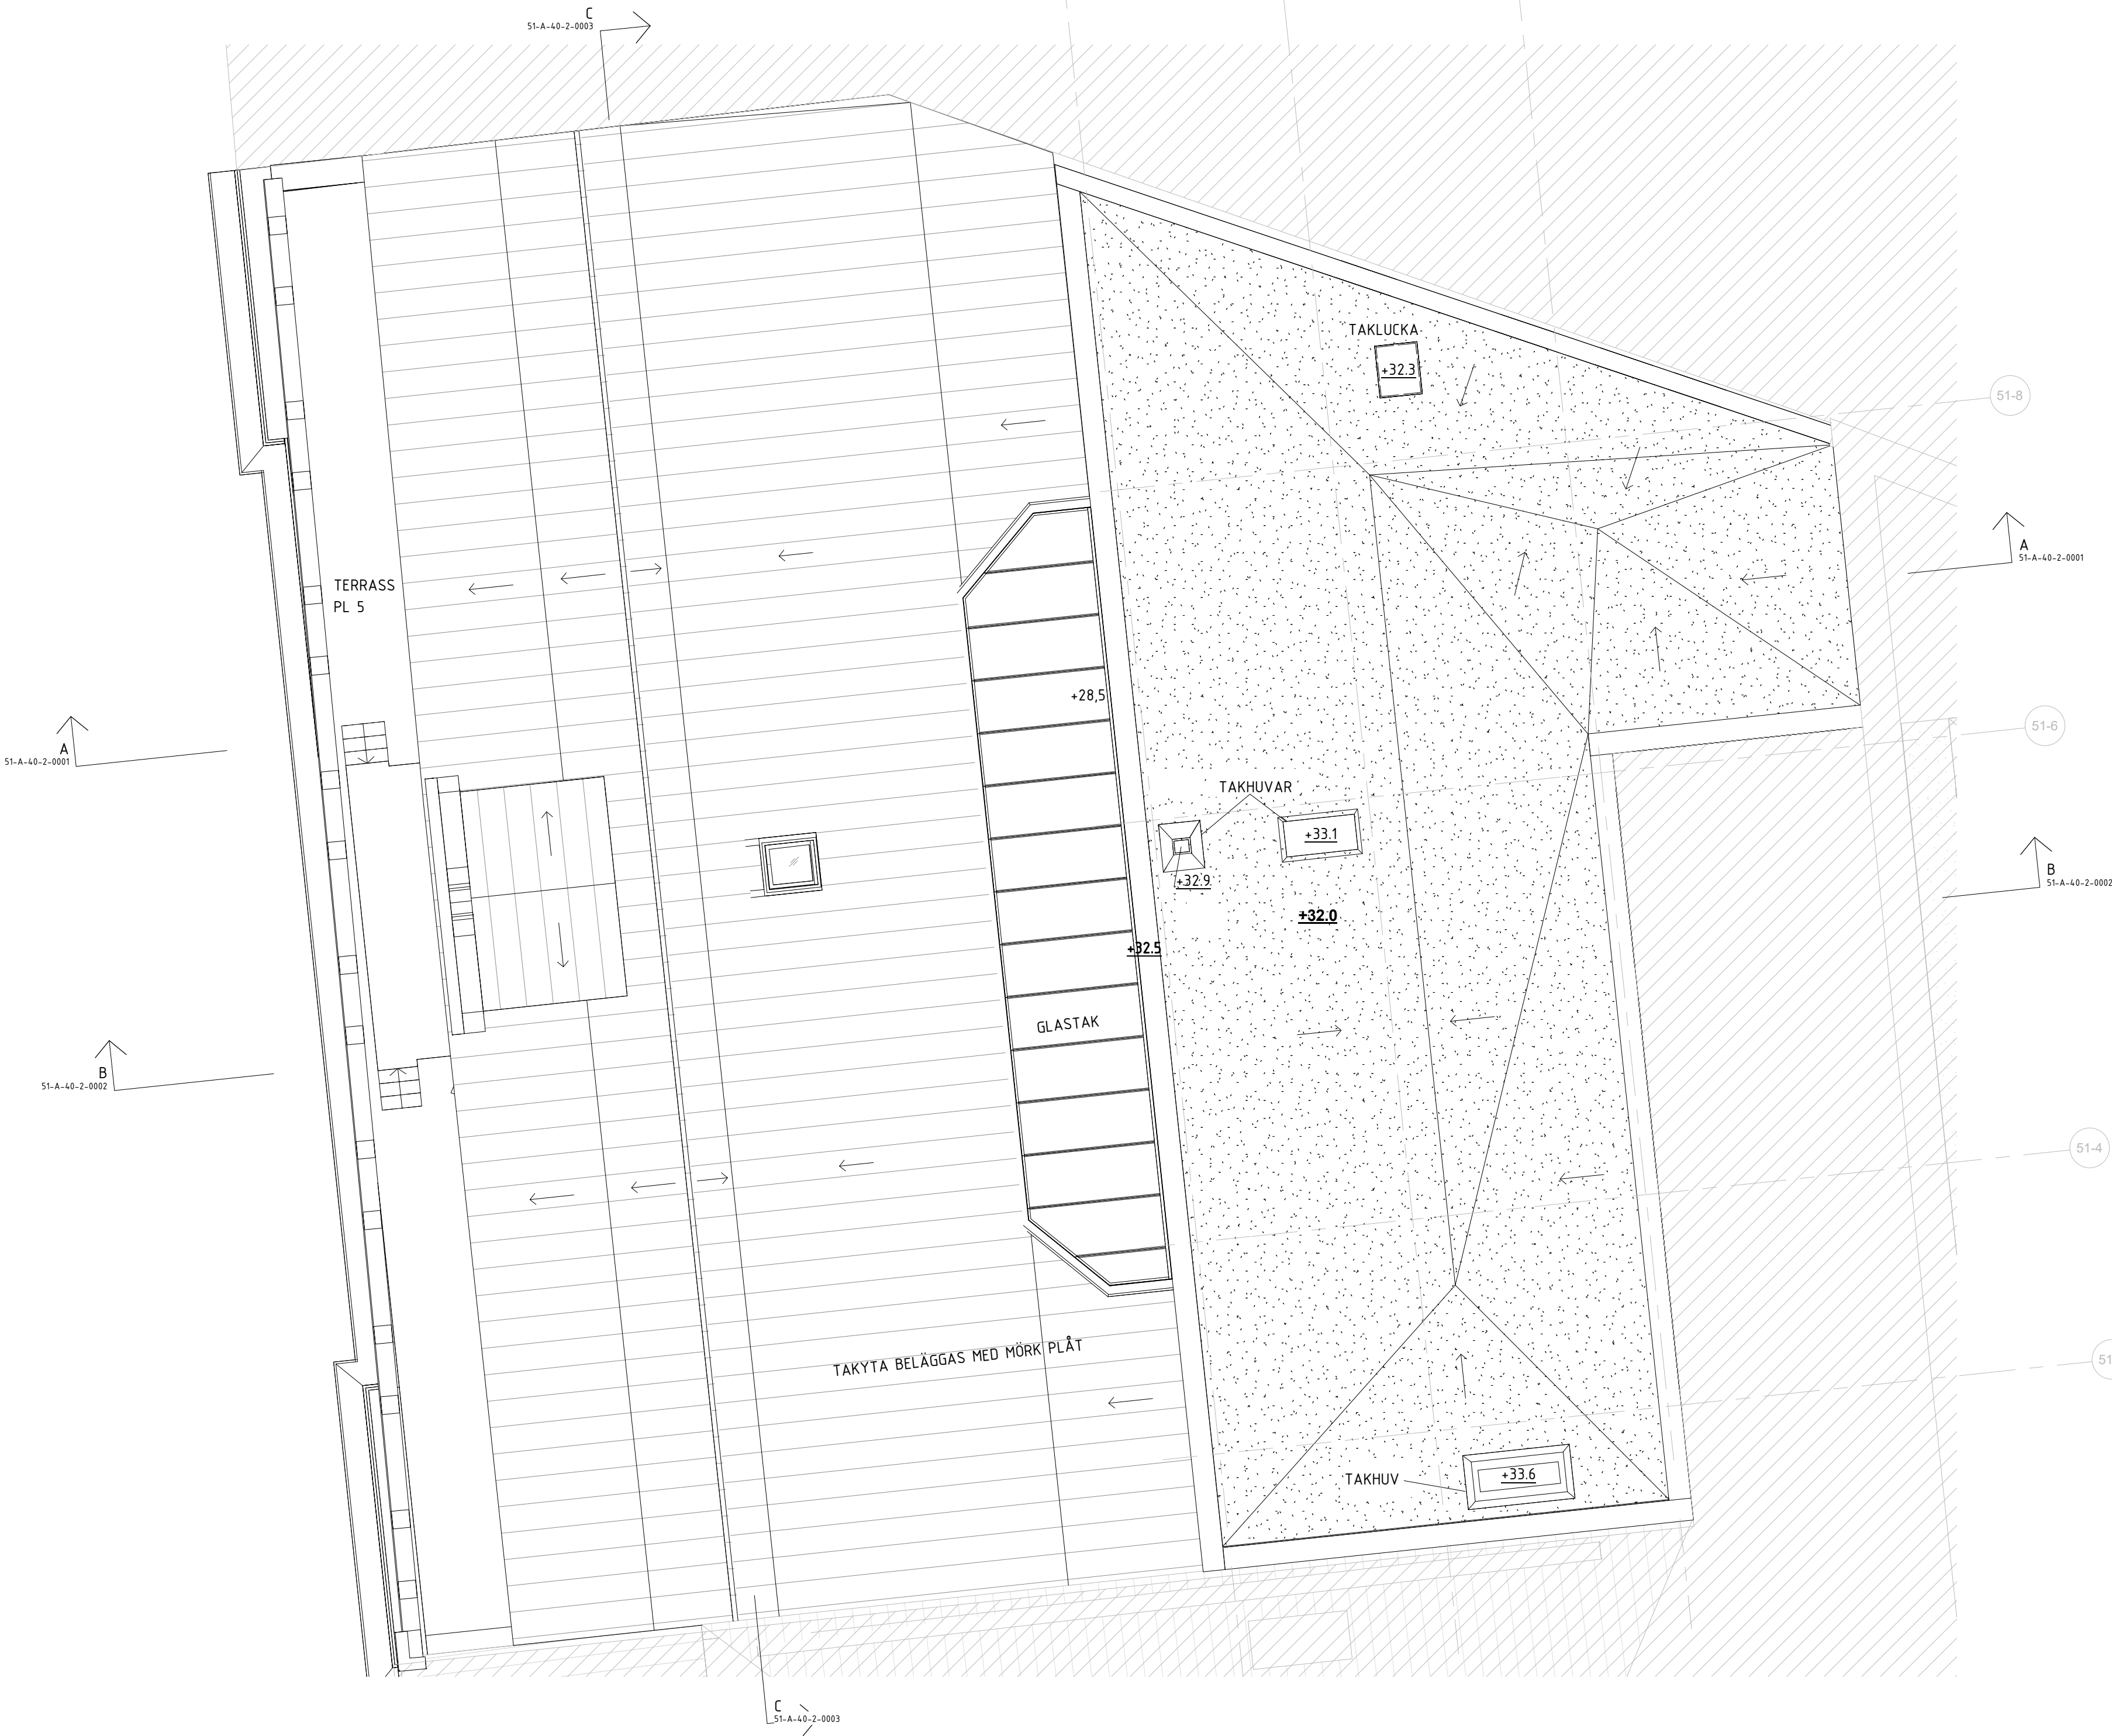

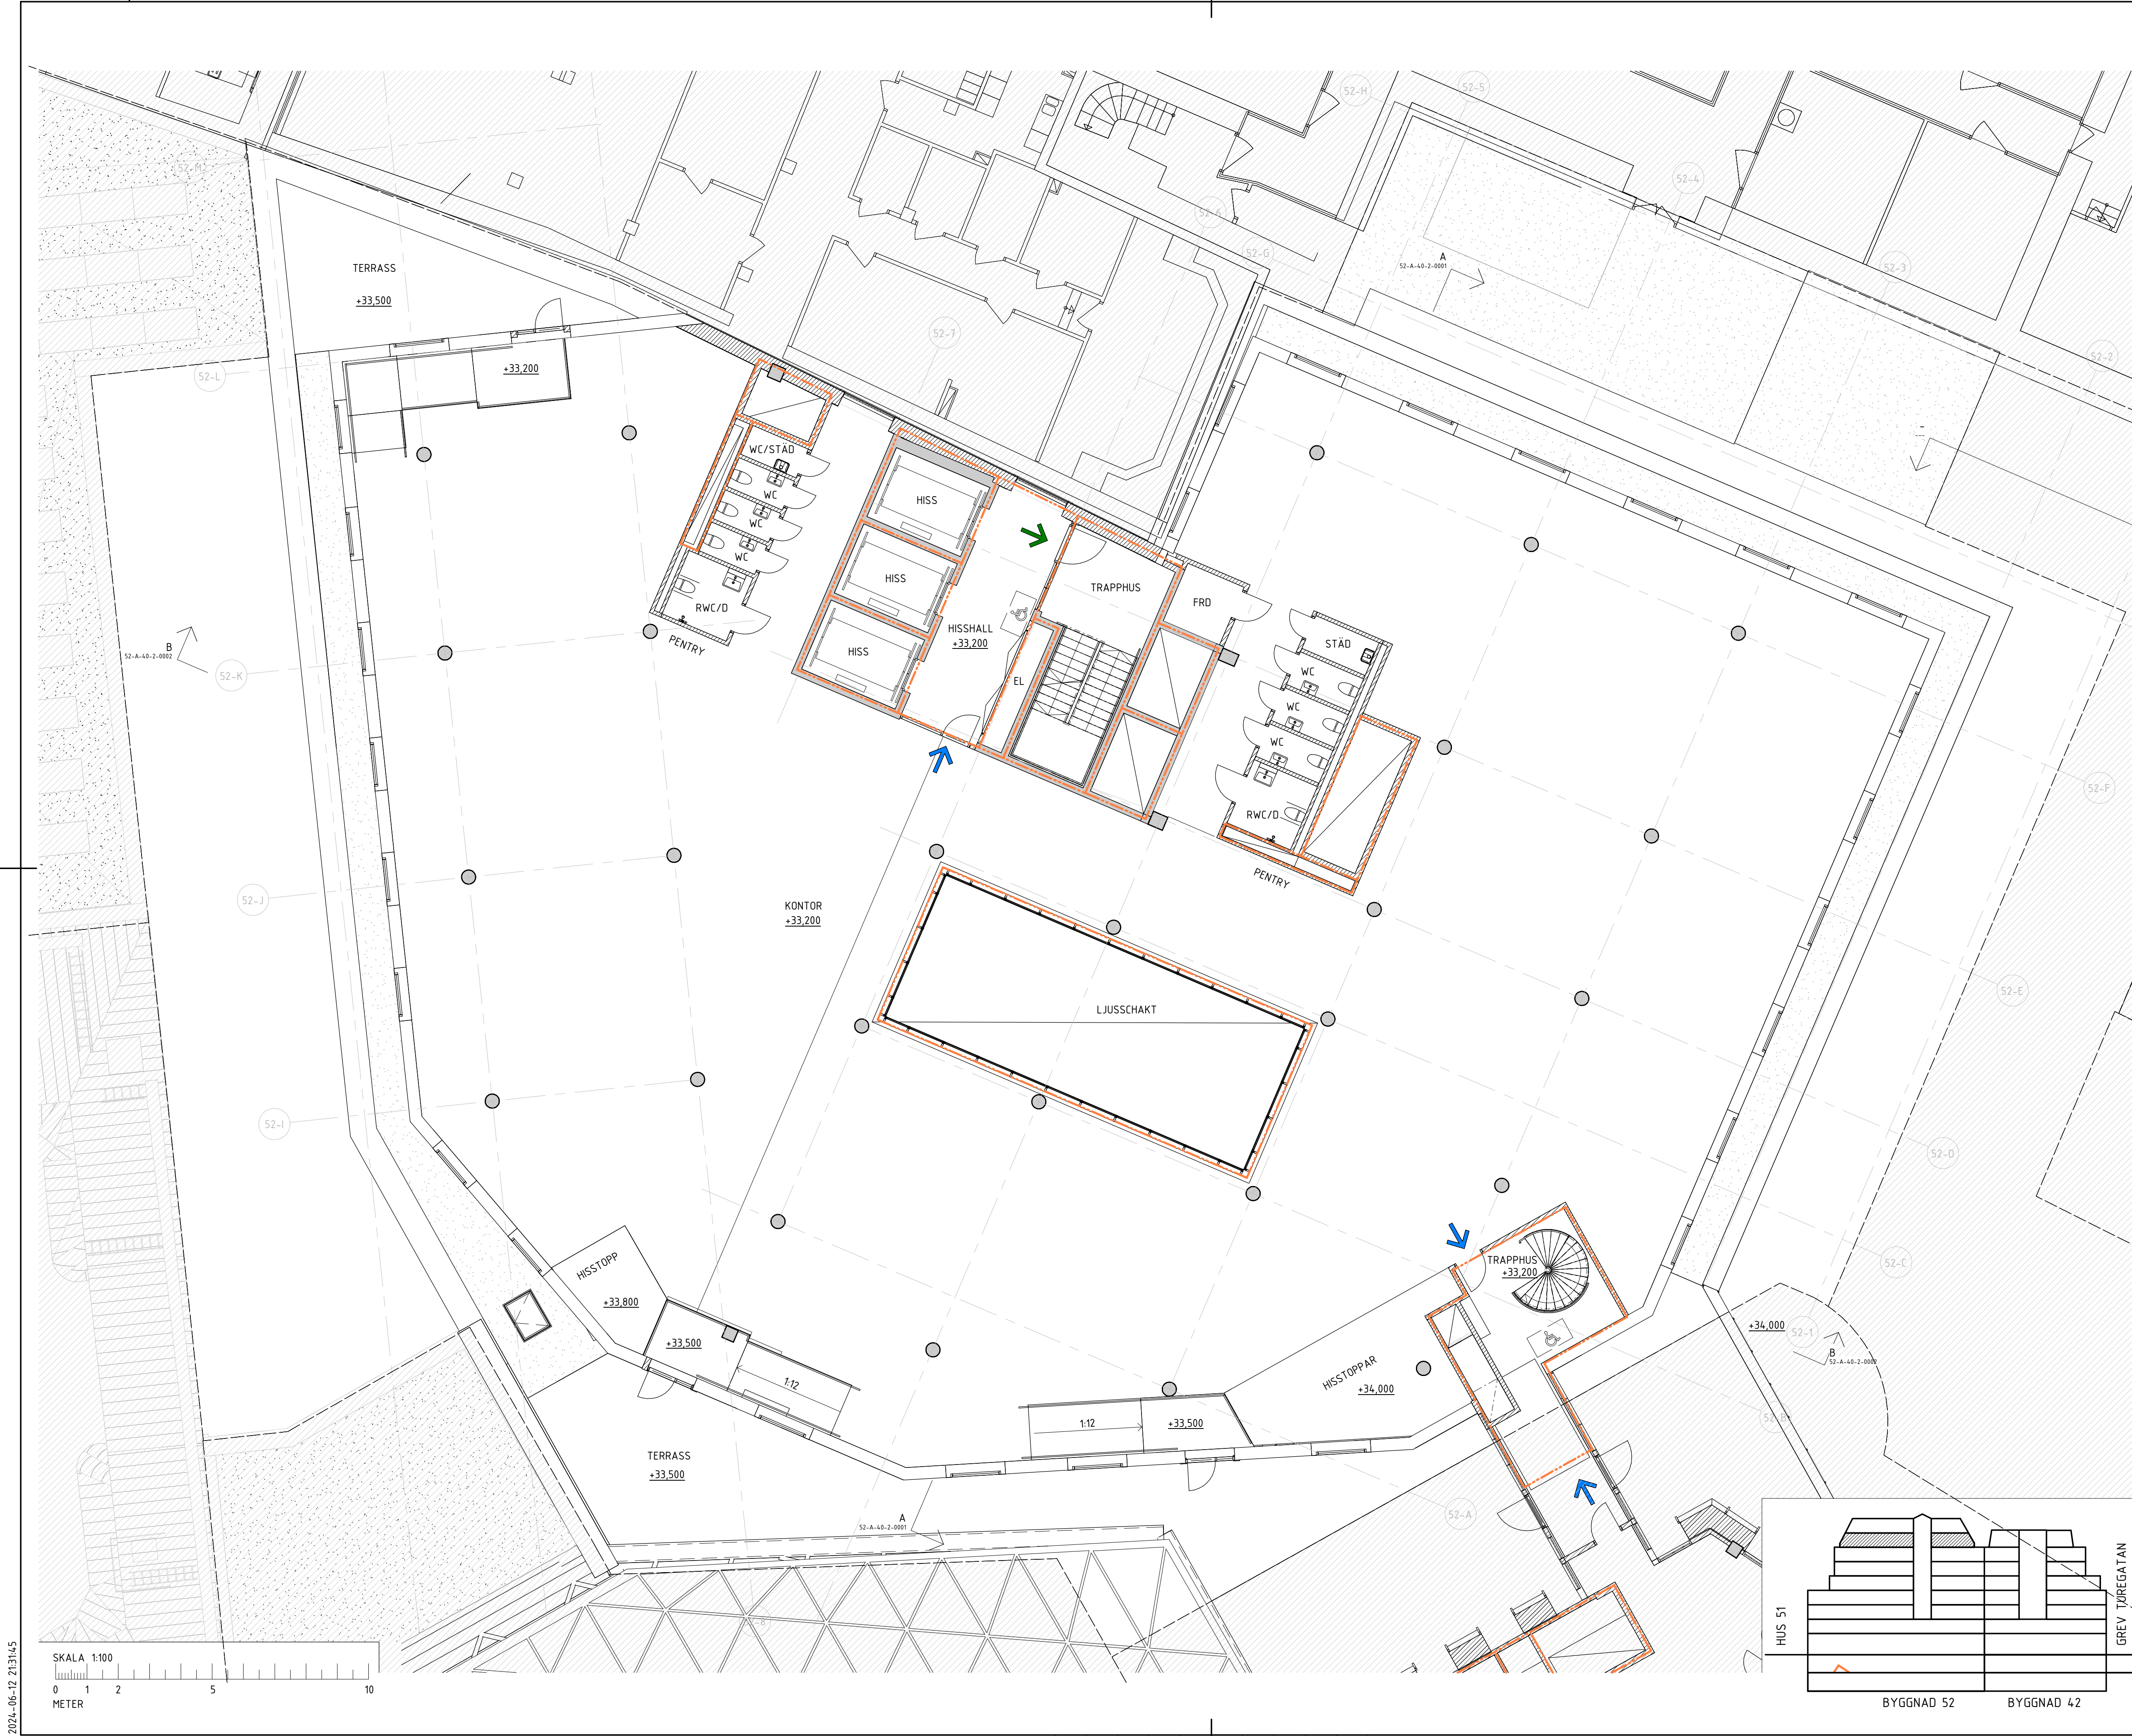

FÖRKLARINGAR

PLUSHÖJDER ANGES I METER OCH AVSER FÄRDIG YTA DÄR EJ ANNAT ANGES

- HG VÄGG/TILLVAL
- BEFINTLIG VÄGG
- NY STOMVÄGG / PELARE
- NY VÄGG
- MÖJLIG RUMSINDELNING
- NY DÖRR
- UTRYMNINGSVÄG
- TILLGÅNGLIG UTRYMNINGSVÄG
- NY PLUSHÖJD
- ENTRÉ KONTOR
- ENTRÉ HANDEL/RESTAURANG
- BRANDCELLSGRÄNS ENL. BRAND
- TILLFÄLLIG UTRYMNINGSPLATS
- SEDUM/GRÖNYTA

FÖRESKRIFTER

FÖR PROJEKT GÄLLER BBR 29

HÄNVISNINGAR

SEKTIONER SE: 52-A-40-2-(0001-0002)
FASADER SE: 52-A-40-3-(0001-0004 & 1001)

GESTALTNINGSPROGRAM SE: BILAGA 00-A-B1
ÖVERSIKT KULTURHISTORISKA
BYGGNADELEMENT SE: BILAGA 00-A-B2
ÖVERSIKTLIG
PROJEKTSBESKRIVNING SE: BILAGA 00-A-B3

BYGGLOVSHANDLING

NYBYGGNAD

DATUM	2024-06-12	GÖRANDET AV	JENS RANDECKER	ANSÖKNING PÅ	PM04
RESTALLARE					

STURE

GALLERIAN

PROJEKTNAMN		STURE	
ORFÄRE		STOCKHOLM, ÖSTERMALM	
ADRESS		STUREPLAN 4	
FASTIGHET		KV SPERLINGENS BACKE 56	
DISCIPLIN	A	FÖRETAG	SWECO SVERIGE AB
TELEFONNUMMER	30034996	SKAPAD AV	LAMIA MOULAI-C
TELEFON	08 695 60 00	KONTAKTPERSON	SHOGHEEK KANAKANIAN
BYGGNADSVÄR	52	PLUSHÖJD (PM 200)	VARIERAR
VÄNINGSPLAN	17	VÄNINGSDEL	10
DELPROJEKT	SÖDRA ETAPPEN		
SYSTEM			
400-SAMMANSATT REDOVISNING			
PLAN 7			
RITNINGSKATEGORI			
1-PLANRITNINGAR			
DOKUMENTNUMMER		SKALA	ANDRING
52-A-40-1-1710		A1=1:100 A3=1:200	C

