

## FÖRKLARINGAR

PLUSHÖJDER ANGES I METER OCH AVSER FÄRDIG YTA DÄR EJ ANNAT ANGES



- BYGGNADSDDEL, SKÄRNING  
▨ MARK, SKÄRNING  
/ GLAS  
+ XX,XXX BEFINTLIG PLUSHÖJD  
+ XX,XXX NY PLUSHÖJD

## FÖRESKRIFTER

FÖR PROJEKTET GÄLLER BBR 29  
AVSER HÖJD UPP TILL 4000mm ÖVER MARKPLAN ELLER ANNAT STÅPLAN

## HÄNVISNINGAR

PLANER SE: 31-A-40-1-(0910-1510)  
TAKPLAN SE: 31-A-40-1-1610  
FASADER SE: 31-A-40-3-0001  
GESTALTNINGSPROGRAM SE: BILAGA 00-A-B1  
ÖVERSIKT KULTURHISTORISKA  
BYGGNADSELEMENT SE: BILAGA 00-A-B2  
ÖVERSIKT  
PROJEKTBESKIVNING SE: BILAGA 00-A-B3

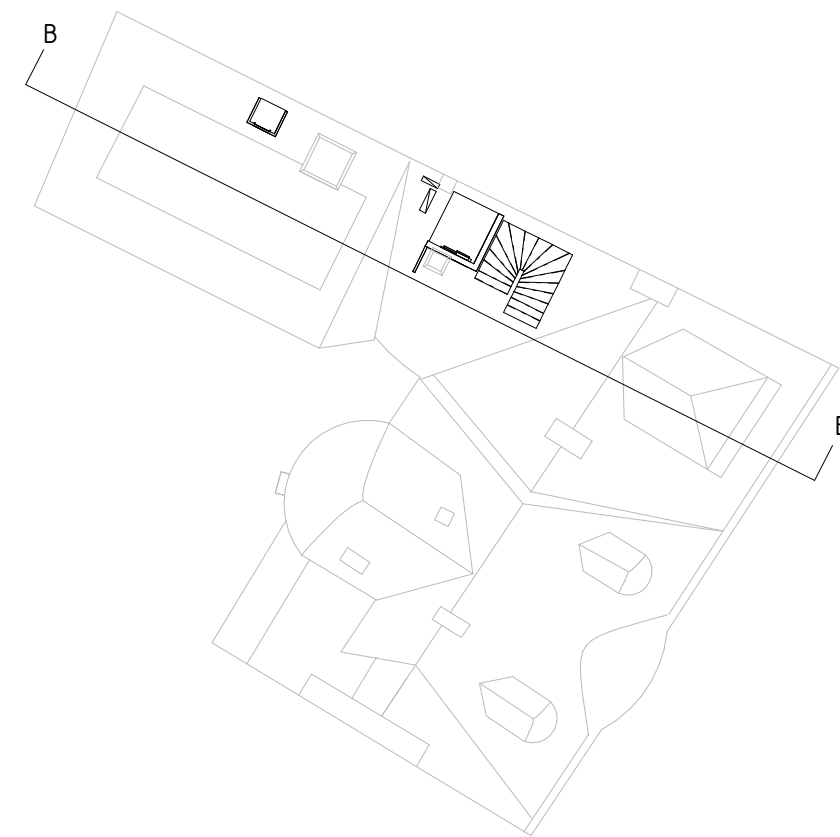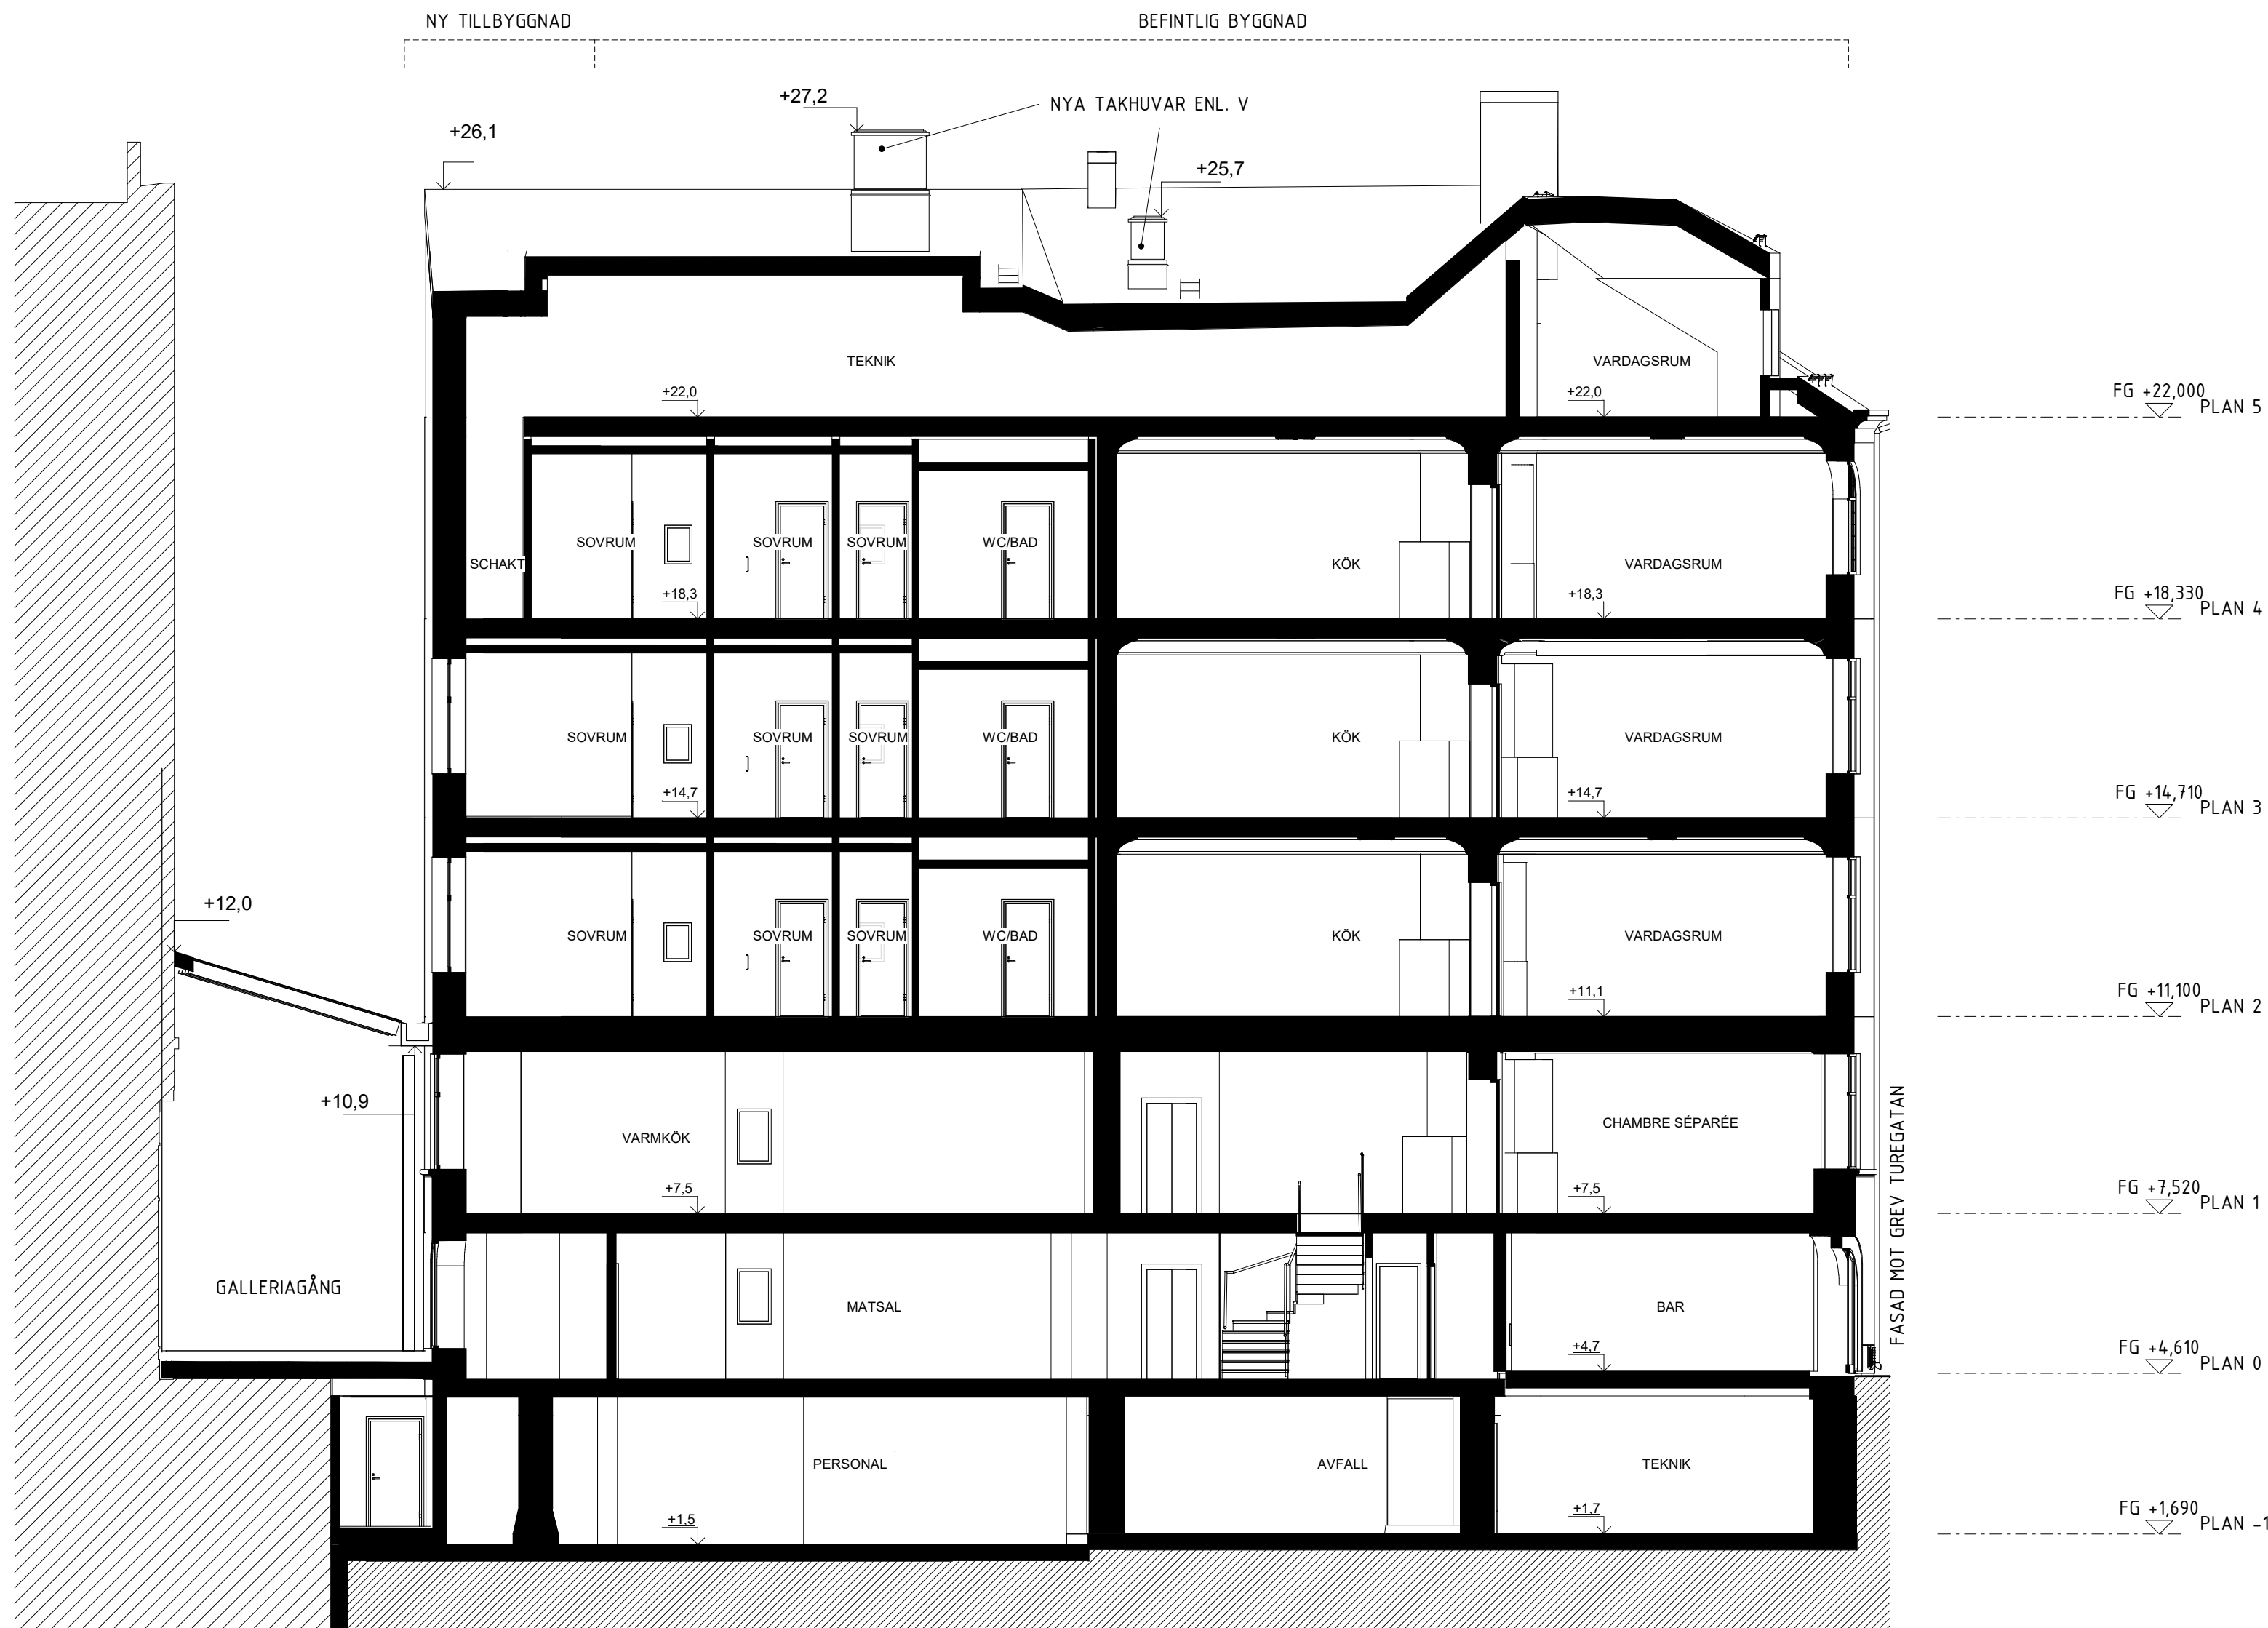

ORIENTERINGSDIAGRAM

HANDLING

BYGGLOVSHANDLING

ÅTGÄRD

OM- OCH TILLBYGGNAD

DATUM 2024-06-12 GÖRANDE AV 2024-06-12 ANSÖKNING PM 2024-06-12

RESTALLARE JENS RANDECKER PM04

STURE GALLERIAN

PROJEKTNAMN

STURE

ÖRÄJDE

STOCKHOLM, ÖSTERMÄLM

ADRESS

GREV TUREGATAN 7

FÄSTIGHET

KV SPERLINGENS BACKE 56

DISCIPLIN A FÖRETAG SWECO SVERIGE AB

TYPBYGGNADSNUMMER 30034996 SKAPAD AV MEYAV SANDY

TELEFON 08 695 60 00 HANTVERKSNUMMER SHOGHEEK KANAKANIAN

BYGGNADSVÄR 31 PLUSHÖJD (BR 2000) VARIERAR

VÄNINGSPLAN 10 VÄNINGSDEL 10 DELÖRÄDE SÖDRA ETAPPEN

SYSTEM 400-SAMMANSATT REDOVISNING

SEKTOR

SEKTION B-B

BYGGNADSKATEGORI

2-SEKTIONER

DOKUMENTNUMMER 31-A-40-2-0002 SKALA A1=1:100 A3=1:200 ANDRING C

