

FÖRKLARINGAR

PLUSHÖJDER ANGES I METER OCH AVSER FÄRDIG YTA DÄR EJ ANNAT ANGES

BYGGNADSEDEL, SKÄRNING

MARK, SKÄRNING


+ 4,000 NY PLUSHÖJD

FÖRESKRIFTER

FÖR PROJEKT GÄLLER BBR 29

HÄNVISNINGAR

PLANER SE: 42-A-40-1-(0810-1710)
42-A-41-1-1810
FASADER SE: 42-A-40-3-(0001-0004&1001)
GESTALTNINGSPROGRAM SE: BILAGA 00-A-B1
ÖVERSIKT KULTURHISTORISKA
BYGGNADELEMENT SE: BILAGA 00-A-B2
ÖVERSIKTLIG
PROJEKTSBESKRIVNING SE: BILAGA 00-A-B3

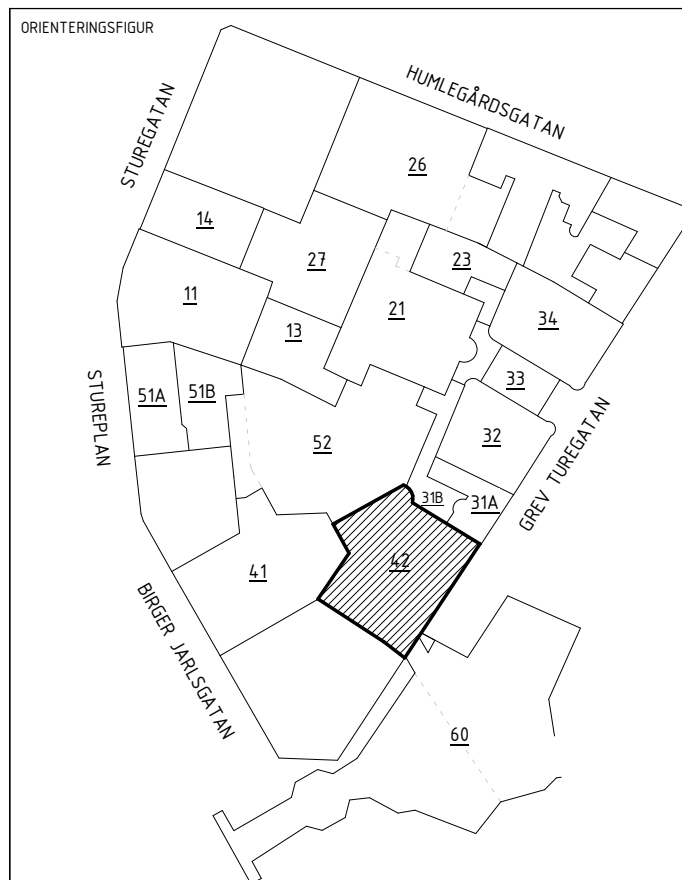

HANDLING

BYGGLOVSHANDLING

ÅTGÄRD

NYBYGGNAD

DATUM 2024-06-12

GODKÄNT AV JENS RANDECKER

ANSÖKNING PÅ PM04

BESTÄLLARE

STURE
GALLERIAN

PROJEKTNAMN

STURE

ÖRFÄRE

STOCKHOLM, ÖSTERMÄLM

ADRESS

GREV TUREGATAN 3-5

FASTIGHET

KV SPERLINGENS BACKE 56

DISCIPLIN

A

BYGGNADSNUMMER

30034996

TELEFON

08 695 60 00

BYGGNADSVÄR

42

VÄNNINGSPLAN

-

VÄNNINGSDEL

10

DELÖPPRE

SÖDRA ETAPPEN

SYSTEM

400-SAMMANSATT REDOVISNING

SEKTION A-A

2-SEKTIONER

DOKUMENTNUMMER

42-A-40-2-0001


SKALA

A1=1:100

A3=1:200

ANDRING

A

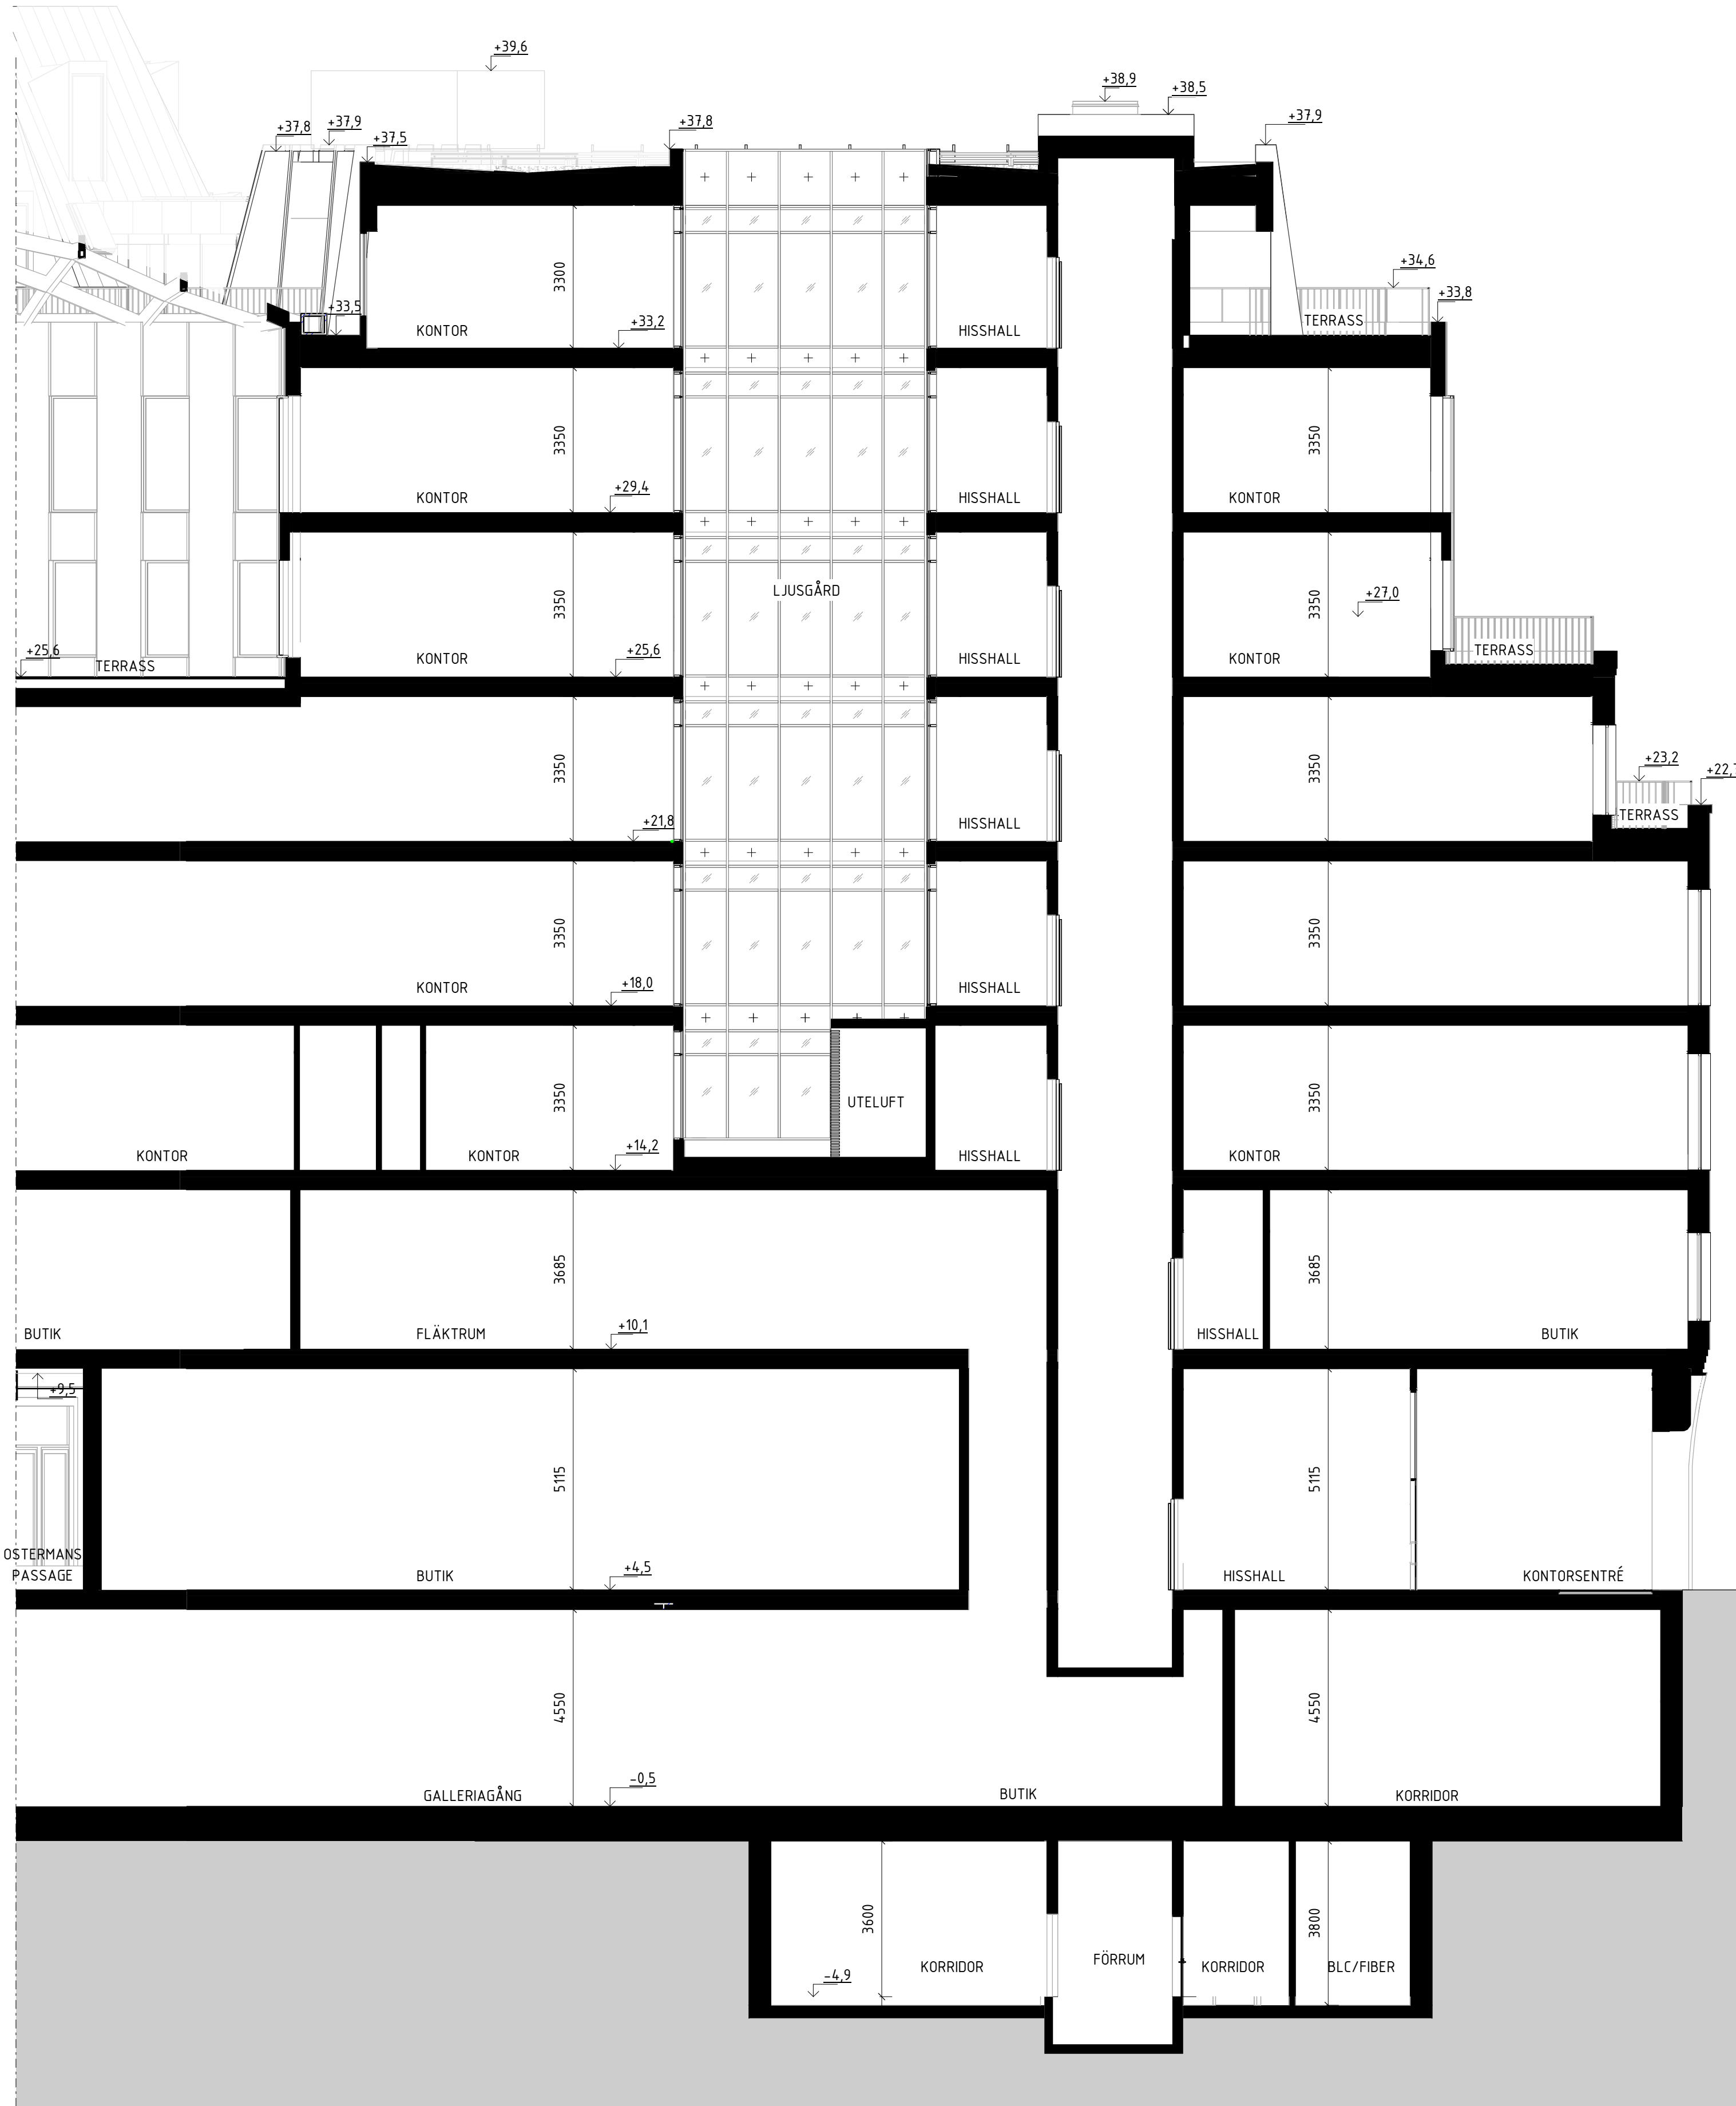

FG +36,950 PLAN 8

FG +33,200 PLAN 7

FG +29,400 PLAN 6

FG +25,600 PLAN 5

FG +21,800 PLAN 4

FG +18,000 PLAN 3


FG +14,200 PLAN 2

FG +10,065 PLAN 1

FG +4,500 PLAN 0

FG -0,500 PLAN -1

FG -5,900 PLAN -2

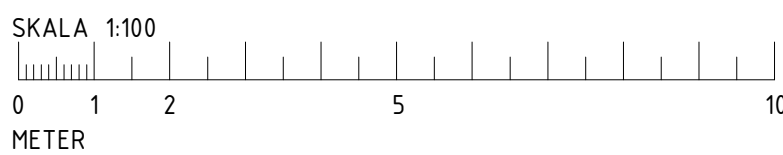

FÖRKLARINGAR

PLUSHÖJDER ANGES I METER OCH AVSER FÄRDIG YTA DÄR EJ ANNAT ANGES


- BYGGNADSEDEL, SKÄRNING
- MARK, SKÄRNING
- NY PLUSHÖJD

FÖRESKRIFTER

FÖR PROJEKT GÄLLER BBR 29

HÄNVISNINGAR

PLANER SE: 42-A-40-1-(0810-1710)
42-A-41-1-1810
FASADER SE: 42-A-40-3-(0001-0004&1001)
GESTALTNINGSPROGRAM SE: BILAGA 00-A-B1
ÖVERSIKT KULTURHISTORISKA
BYGGNADELEMENT SE: BILAGA 00-A-B2
ÖVERSIKT
PROJEKTSBESKREVNING SE: BILAGA 00-A-B3

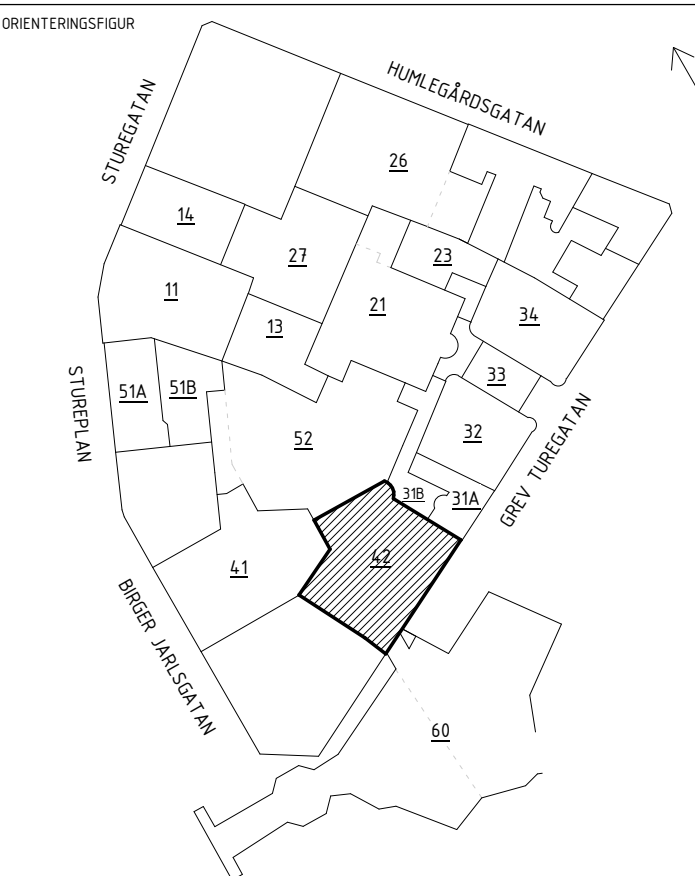

HANDLING		
BYGGLOVSHANDLING		
ÅTGÄRD		
NYBYGGNAD		
DATUM	GÖRANDET AV	ANSÖKNINGEN PÅ
2024-06-12	JENS RANDECKER	PM04
BESTÄLLARE		
STURE GALLERIAN		
PROJEKTNAMN		
STURE		
OBJÄKT		
STOCKHOLM, ÖSTERMALM		
ADRESS		
GREV TUREGATAN 3-5		
FASTIGHET		
KV SPERLINGENS BACKE 56		
DISCIPLIN	FÖRETAG	
A	SWECO SVERIGE AB	
UPPGIVNINGSPÅR	SKAPAD AV	
30034996	LAMIA MOULAI-C	
TELEFON	KONTAKTPERSON	
08 695 60 00	SHOGHEEK KANAKANIAN	
BYGGNADSVÄR	PLUSHÖJD (R1 200)	
42	VARIERAR	
VÄNNINGSPLAN	VÄNNINGSDEL	DELÖPP
-	-	SÖDRA ETAPPEN
SYSTEM		
400-SAMMANSATT REDOVISNING		
SEKTION B-B		
BYGGNADSKATEGORI		
2-SEKTIONER		
DOKUMENTNUMMER		
42-A-40-2-0002		
SKALA	ANDRING	
A1=1:100	A	
A3=1:200		

