

FÖRKLARINGAR

PLUSHÖJDER ANGES I METER OCH AVSER FÄRDIG YTA DÄR EJ ANNAT ANGES

BYGGNADSEDEL, SKÄRNING

MARK, SKÄRNING

BEFINTLIG PLUSHÖJD

NY PLUSHÖJD

FÖRESKRIFTER

FÖR PROJEKTET GÄLLER BBR 29

HÄNVISNINGAR

PLANER SE: 51-A-40-1-(0910-1610)

FASADER SE: 51-A-40-3-(0001-0003)



GESTALTNINGSPROGRAM SE: BILAGA 00-A-B1

ÖVERSIKT KULTURHISTORISKA

BYGGNADSELEMENT SE: BILAGA 00-A-B2

ÖVERSIKTIG

PROJEKTBEKRIVNING SE: BILAGA 00-A-B3

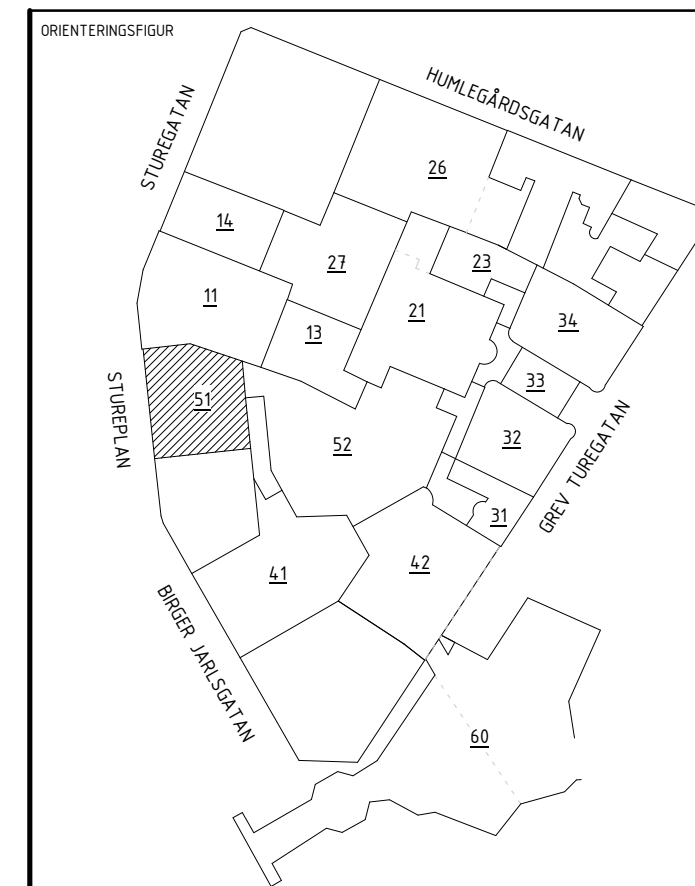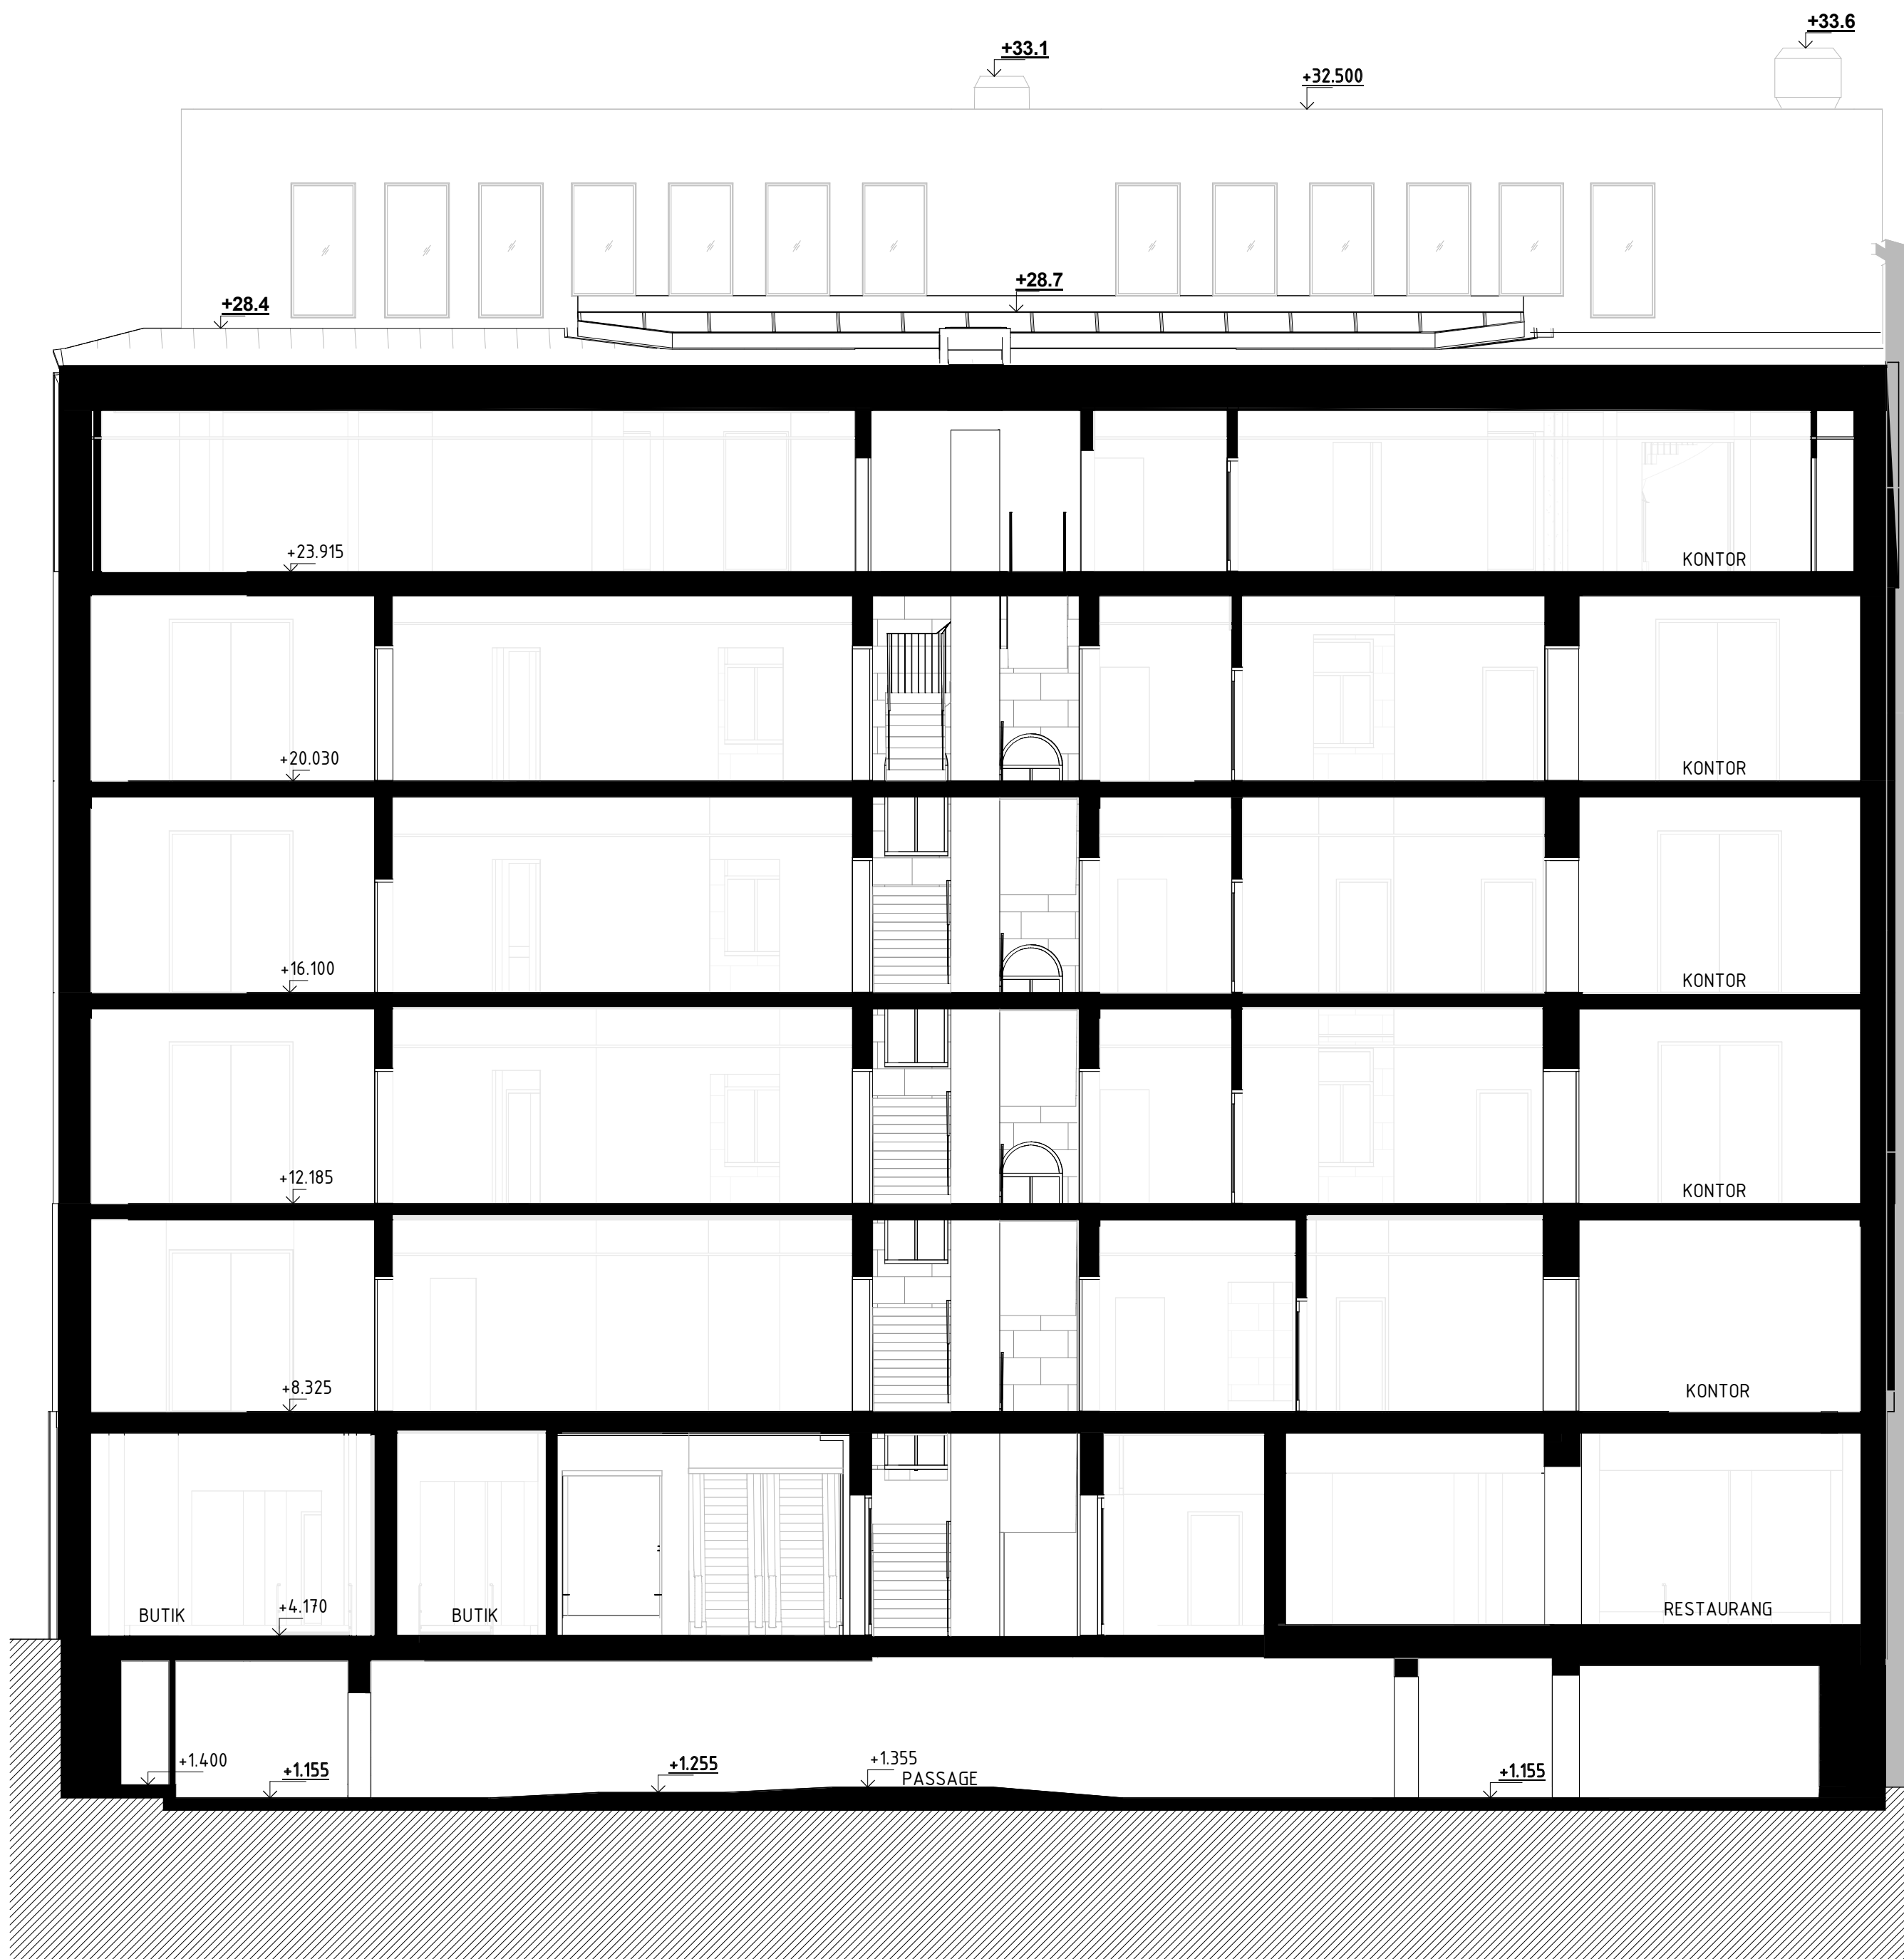

| | | | |
|----------------------------|----------------|--------------------|----------------------|
| HANTERING | | | |
| BYGGLOVSHANDLING | | | |
| ÅTGÄRD | | | |
| OM- OCH TILLBYGGNAD | | | |
| DATA | 2024-06-12 | EDOKAND AV | JENS RANDECKER |
| ANDRINGS PM | | | PM04 |
| BESTÄLLARE | | | |
| STURE GALLERIAN | | | |
| PROJEKT NAMN | | | |
| STURE | | | |
| UPPDRAG | | | |
| STOCKHOLM. ÖSTERMALM | | | |
| ADRESS | | | |
| STUREPLAN 4 | | | |
| FASTIGHET | | | |
| KV SPERLINGENS BACKE 56 | | | |
| DISCIPLIN | A | FÖRETAG | SWECO SVERIGE AB |
| TYPPROJEKTSNUMMER | 30034996 | SKAPAD AV | MEYAV SANDY |
| TELEFON | 08 695 60 00 | NUMMERSYSTEM | SHOGHEEK KANAKANIAN |
| BYGGNADSVÄR | 51 | PLUSHÖJD (BR 2000) | VARIERAR |
| VÄNINGSPLAN | 10 | DELUPPDRAG | SÖDRA ETAPPEN |
| SYSTEM | | | |
| 400-SAMMANSATT REDOVISNING | | | |
| SEKTION C-C | | | |
| 2-SEKTIONER | | | |
| DOKUMENTNUMMER | 51-A-40-2-0003 | SKALA | A1=1:100 A3=1:200 |
| ANDRING | | | B |

