

FÖRKLARINGAR

PLUSHÖJDER ANGES I METER OCH AVSER FÄRDIG YTA DÄR EJ ANNAT ANGES

BYGGNADSEDEL, SKÄRNING

MARK, SKÄRNING


NY PLUSHÖJD

FÖRESKRIFTER

FÖR PROJEKT GÄLLER BBR 29

HÄNVISNINGAR

PLANER SE: 42-A-40-1-(0810-1710)
42-A-41-1-1810
FASADER SE: 42-A-40-3-(0001-0004&1001)
GESTALTNINGSPROGRAM SE: BILAGA 00-A-B1
ÖVERSIKT KULTURHISTORISKA
BYGGNADELEMENT SE: BILAGA 00-A-B2
ÖVERSIKTLIG
PROJEKTSBESKREVNING SE: BILAGA 00-A-B3

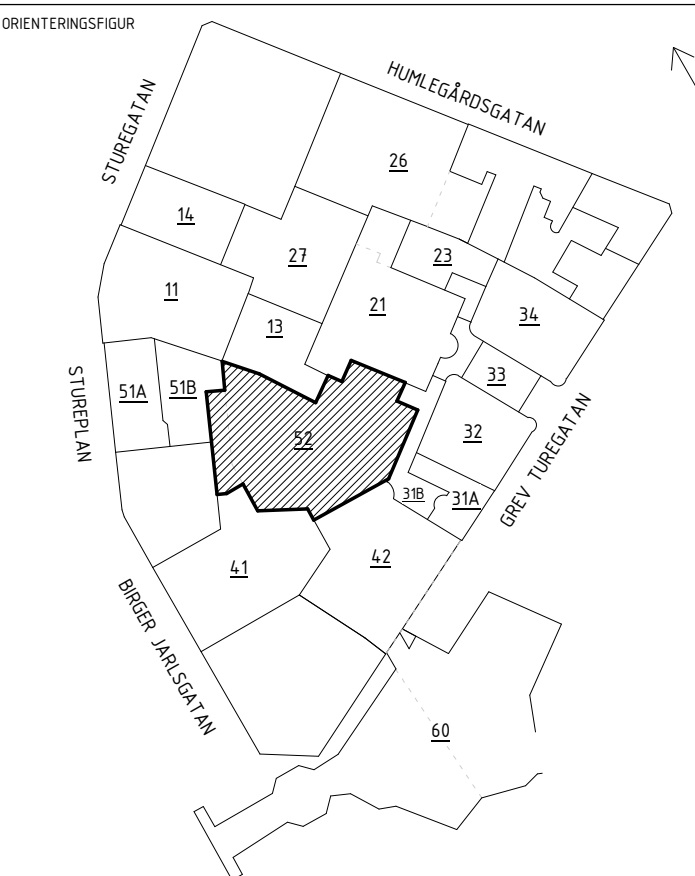

BYGGLOVSHANDLING

NYBYGGNAD

DATUM: 2024-06-12
GÖRANDE AV: JENS RANDECKER
ANSÖKNING PÅ: PM04

STURE
GALLERIAN

STURE

STOCKHOLM, ÖSTERMALM

STUREPLAN 4

FASTIGHET: KV SPERLINGENS BACKE 56

DISCIPLIN: A FÖRETAG: SWECO SVERIGE AB

UPPGIFTSNUMMER: 30034996 SKAPAD AV: LAMIA MOULAI-C

TELEFON: 08 695 60 00 KONSTFÖRSTÅN: SHOGHEEK KANAKANIAN

BYGGNADSVÄR: 52 PLUSHÖJD (BR 2000): VARIERAR

VÄNINGSPLAN: - VÄNINGSDEL: - DELÖPPADE: SÖDRA ETAPPEN

SYSTEM: 400-SAMMANSATT REDOVISNING


SEKTION A-A

2-SEKTIONER

DOKUMENTNUMMER: 52-A-40-2-0001

SKALA: A1=1:100
A3=1:200

ÄNDRING: D

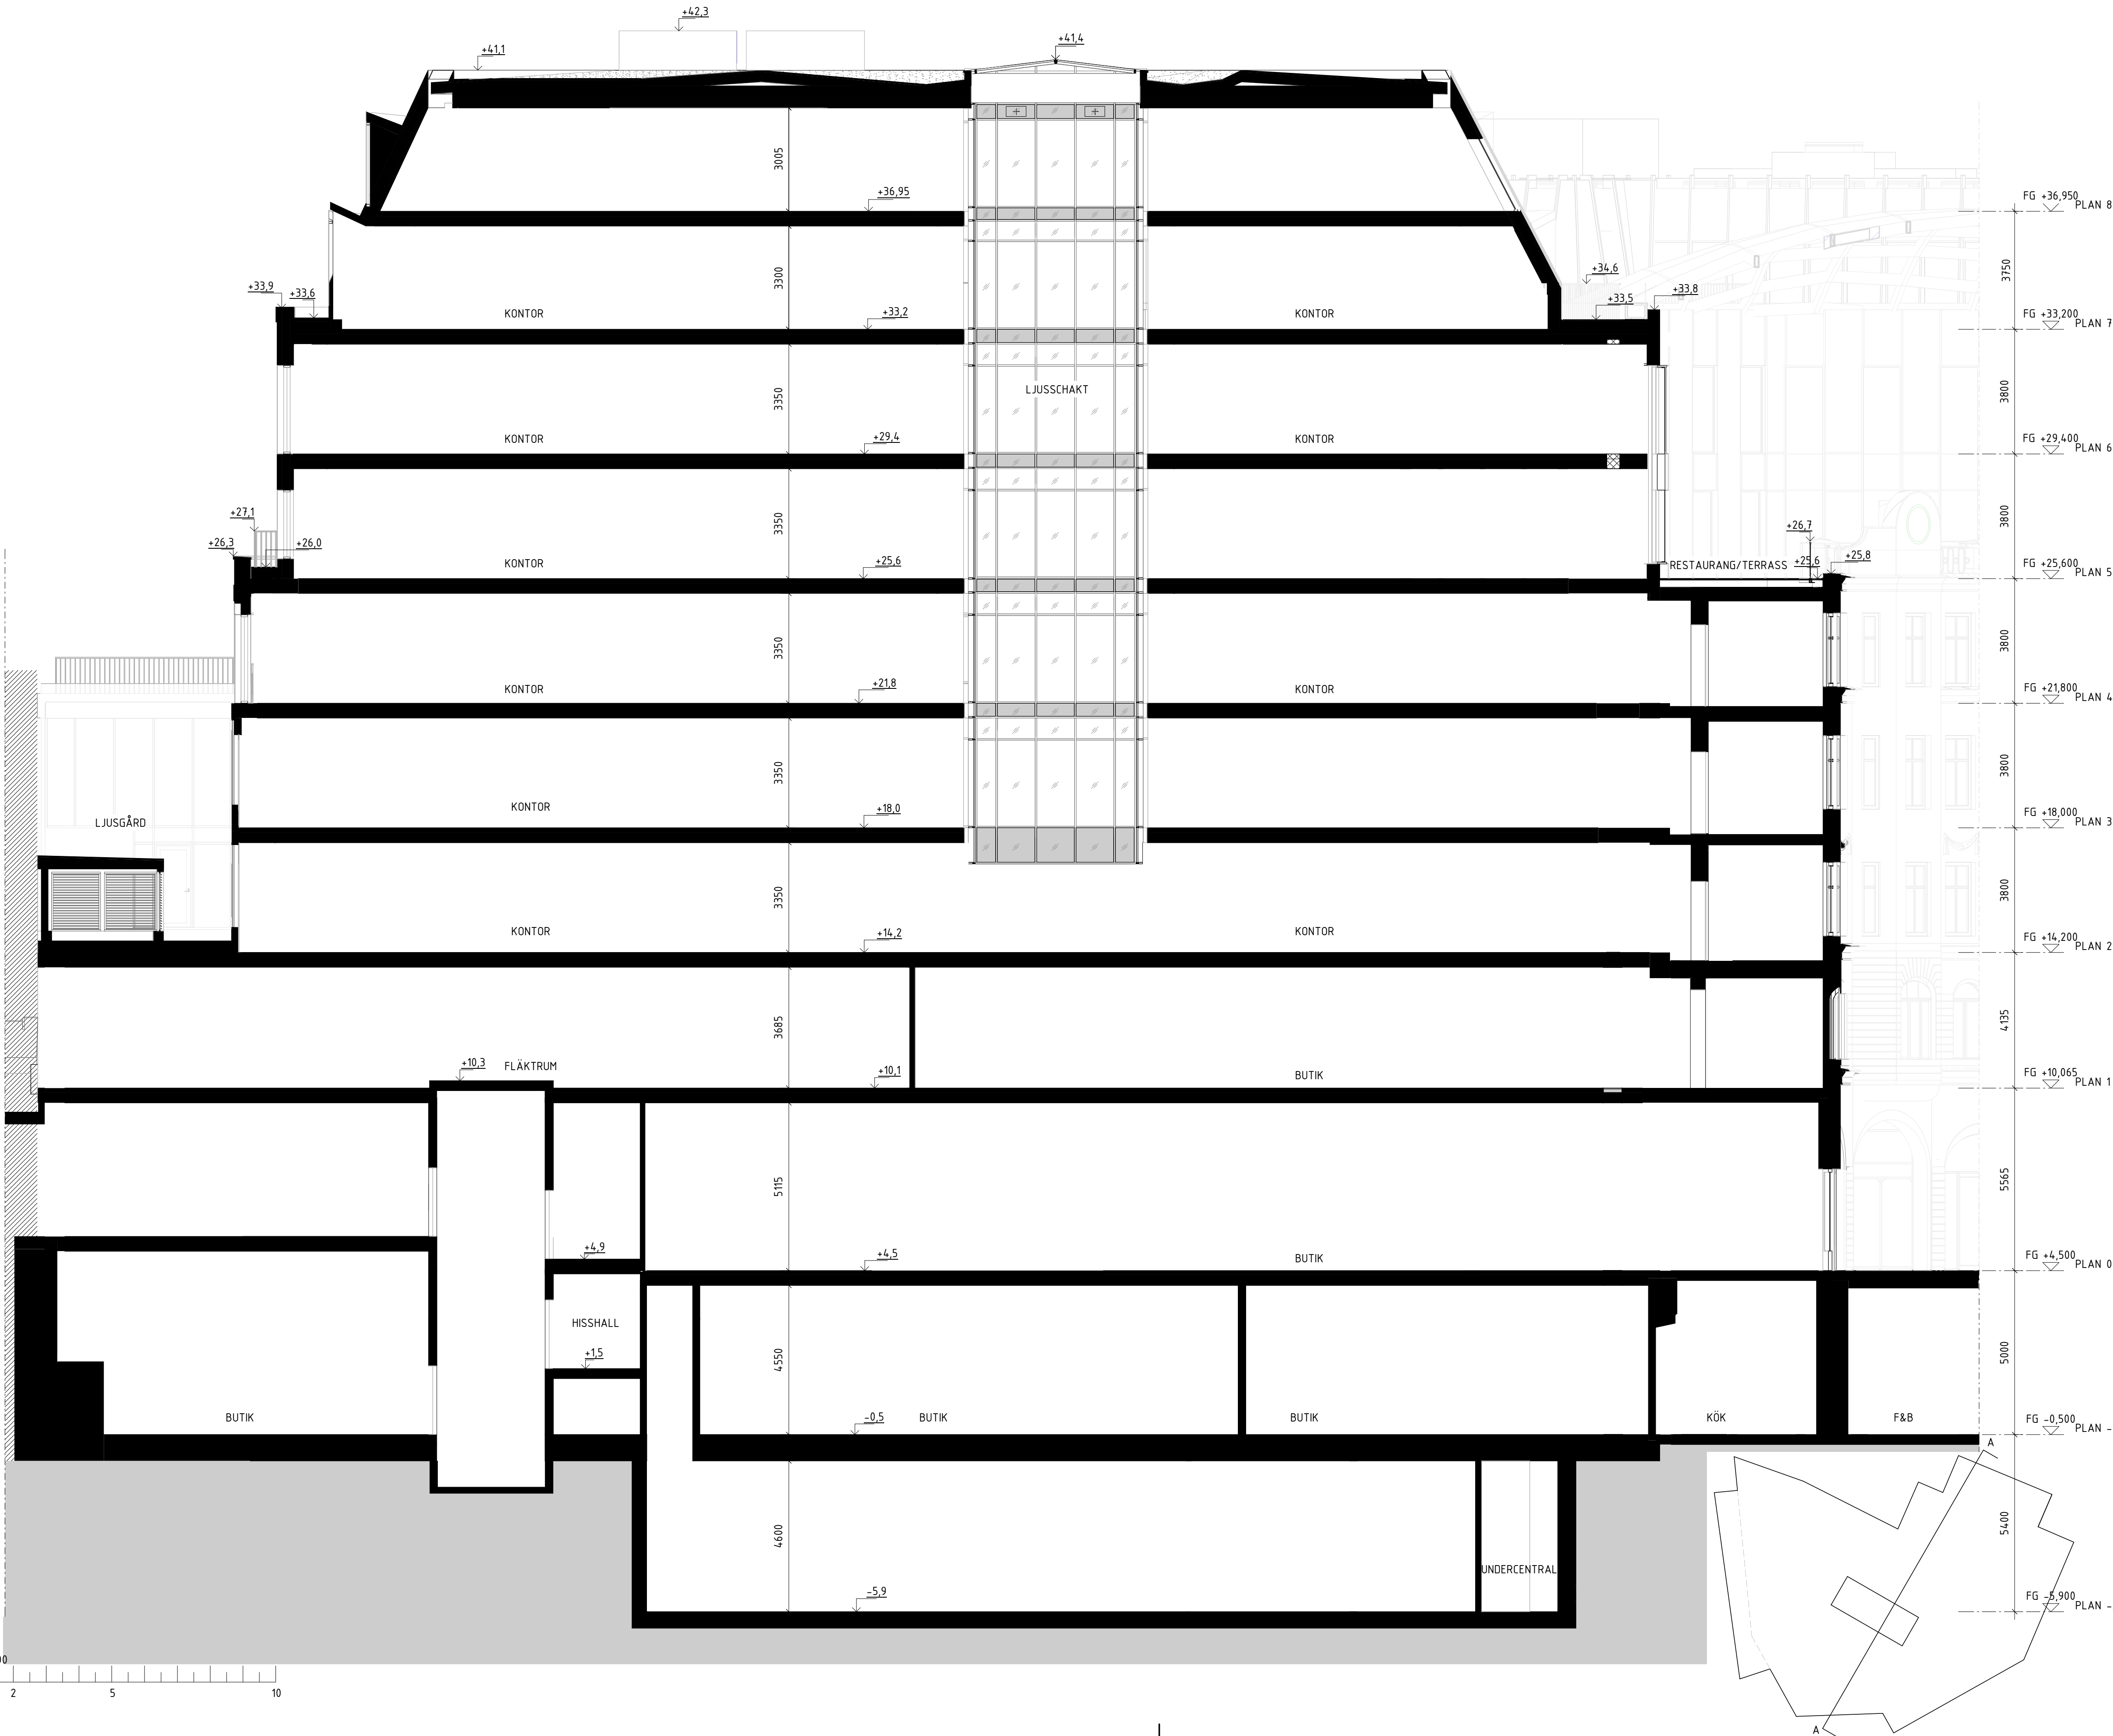

SKALA 1:100
0 1 2 5 10
METER

FÖRKLARINGAR

PLUSHÖJDER ANGES I METER OCH AVSER FÄRDIG YTA DÄR EJ ANNAT ANGES

BYGGNADSEDEL, SKÄRNING

MARK, SKÄRNING


NY PLUSHÖJD

FÖRESKRIFTER

FÖR PROJEKT GÄLLER BBR 29

HÄNVISNINGAR

PLANER SE: 42-A-40-1-(0810-1710)
42-A-41-1-1810
FASADER SE: 42-A-40-3-(0001-0004&1001)
GESTALTNINGSPROGRAM SE: BILAGA 00-A-B1
ÖVERSIKT KULTURHISTORISKA
BYGGNADSELEMENT SE: BILAGA 00-A-B2
ÖVERSIKTLIG
PROJEKTSBESKREVNING SE: BILAGA 00-A-B3

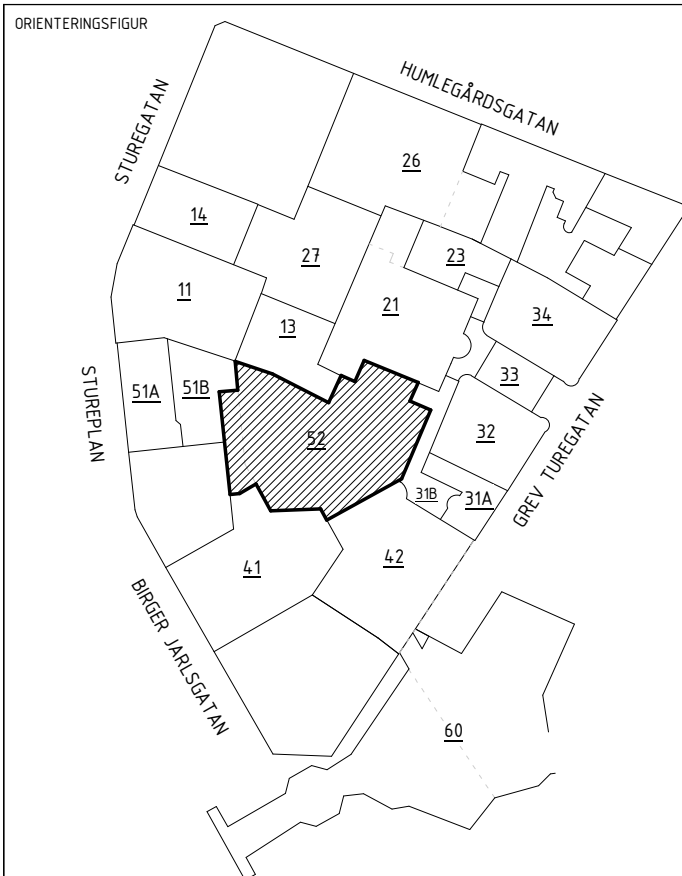

HANDLING
BYGGLOVSHANDLING
ÅTGÄRD
NYBYGGNAD
DATUM
2024-06-12
GÖRANDET AV
JENS RANDECKER
RESTALLARE
ANDRINGS PM
PM04

STURE
GALLERIAN

PROJEKTNAMN
STURE
ÖPPNÄRE
STOCKHOLM, ÖSTERMALM
ADRESS
STUREPLAN 4
FASTIGHET
KV SPERLINGENS BACKE 56
DISCIPLIN
A
FÖRETAG
SWECO SVERIGE AB
TELEFON
08 695 60 00
BYGGNADSVÄR
52
BYGGNADSVÄR
52
VÄRNINGSPÅN
-
VÄRNINGSGEL
-
DELÖPPÄRE
SÖDRA ETAPPEN
SYSTEM
400-SAMMANSATT REDOVISNING
SEKTION B-B
BYGGNADSKATEGORI
2-SEKTIONER
DOKUMENTNUMMER
52-A-40-2-0002
SKALA
A1=1:100
A3=1:200
ANDRING
D

