

FÖRESKRIFTER

FÖR PROJEKTET GÄLLER BBR 29

HÄNVISNINGAR



SEKTIONER SE
FASADER SE
GESTALTNINGSPROGRAM SE:
ÖVERSIKT KULTURHISTORISKA
BYGGNADELEMENT SE:
ÖVERSIKT
PROJEKTBEKRIVNING SE:

51-A-40-2-(0001-003)
51-A-40-3-(0001-003)
BILAGA 00-A-B1
BILAGA 00-A-B2
BILAGA 00-A-B3

FÖRKLARINGAR

PLUSHÖJDER ANGES I METER OCH AVSER FÄRDIG YTA
DÄR EJ ANNAT ANGES

- BEFINTLIG VÄGG
- NY VÄGG
- NY STOMVÄGG / PELARE
- MÖJLIG HYRESGÄSTGRÄNS
- BRANDCELLSGRÄNS ENL. BRAND
- BEFINTLIG DÖRR
- NY DÖRR
- UTRYMNINGSVÄG
- TILLGÄNGLIG UTRYMNINGSVÄG
- + 4,00 BEFINTLIG PLUSHÖJD SOM BEHÅLLS
- + 4,00 NY PLUSHÖJD
- + 4,00 RIVEN PLUSHÖJD
- ENTRÉ KONTOR
- ENTRÉ HANDEL & RESTAURANG
- KU KAKELUGN
- ÖSP ÖPPENSPIS
- TILLGÄLLIG UTRYMNINGSPLATS

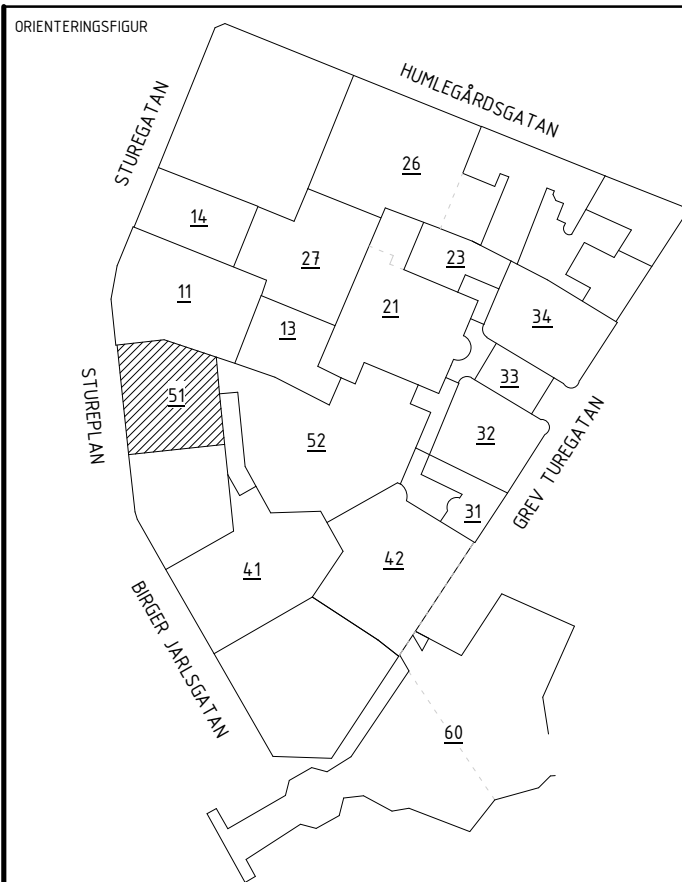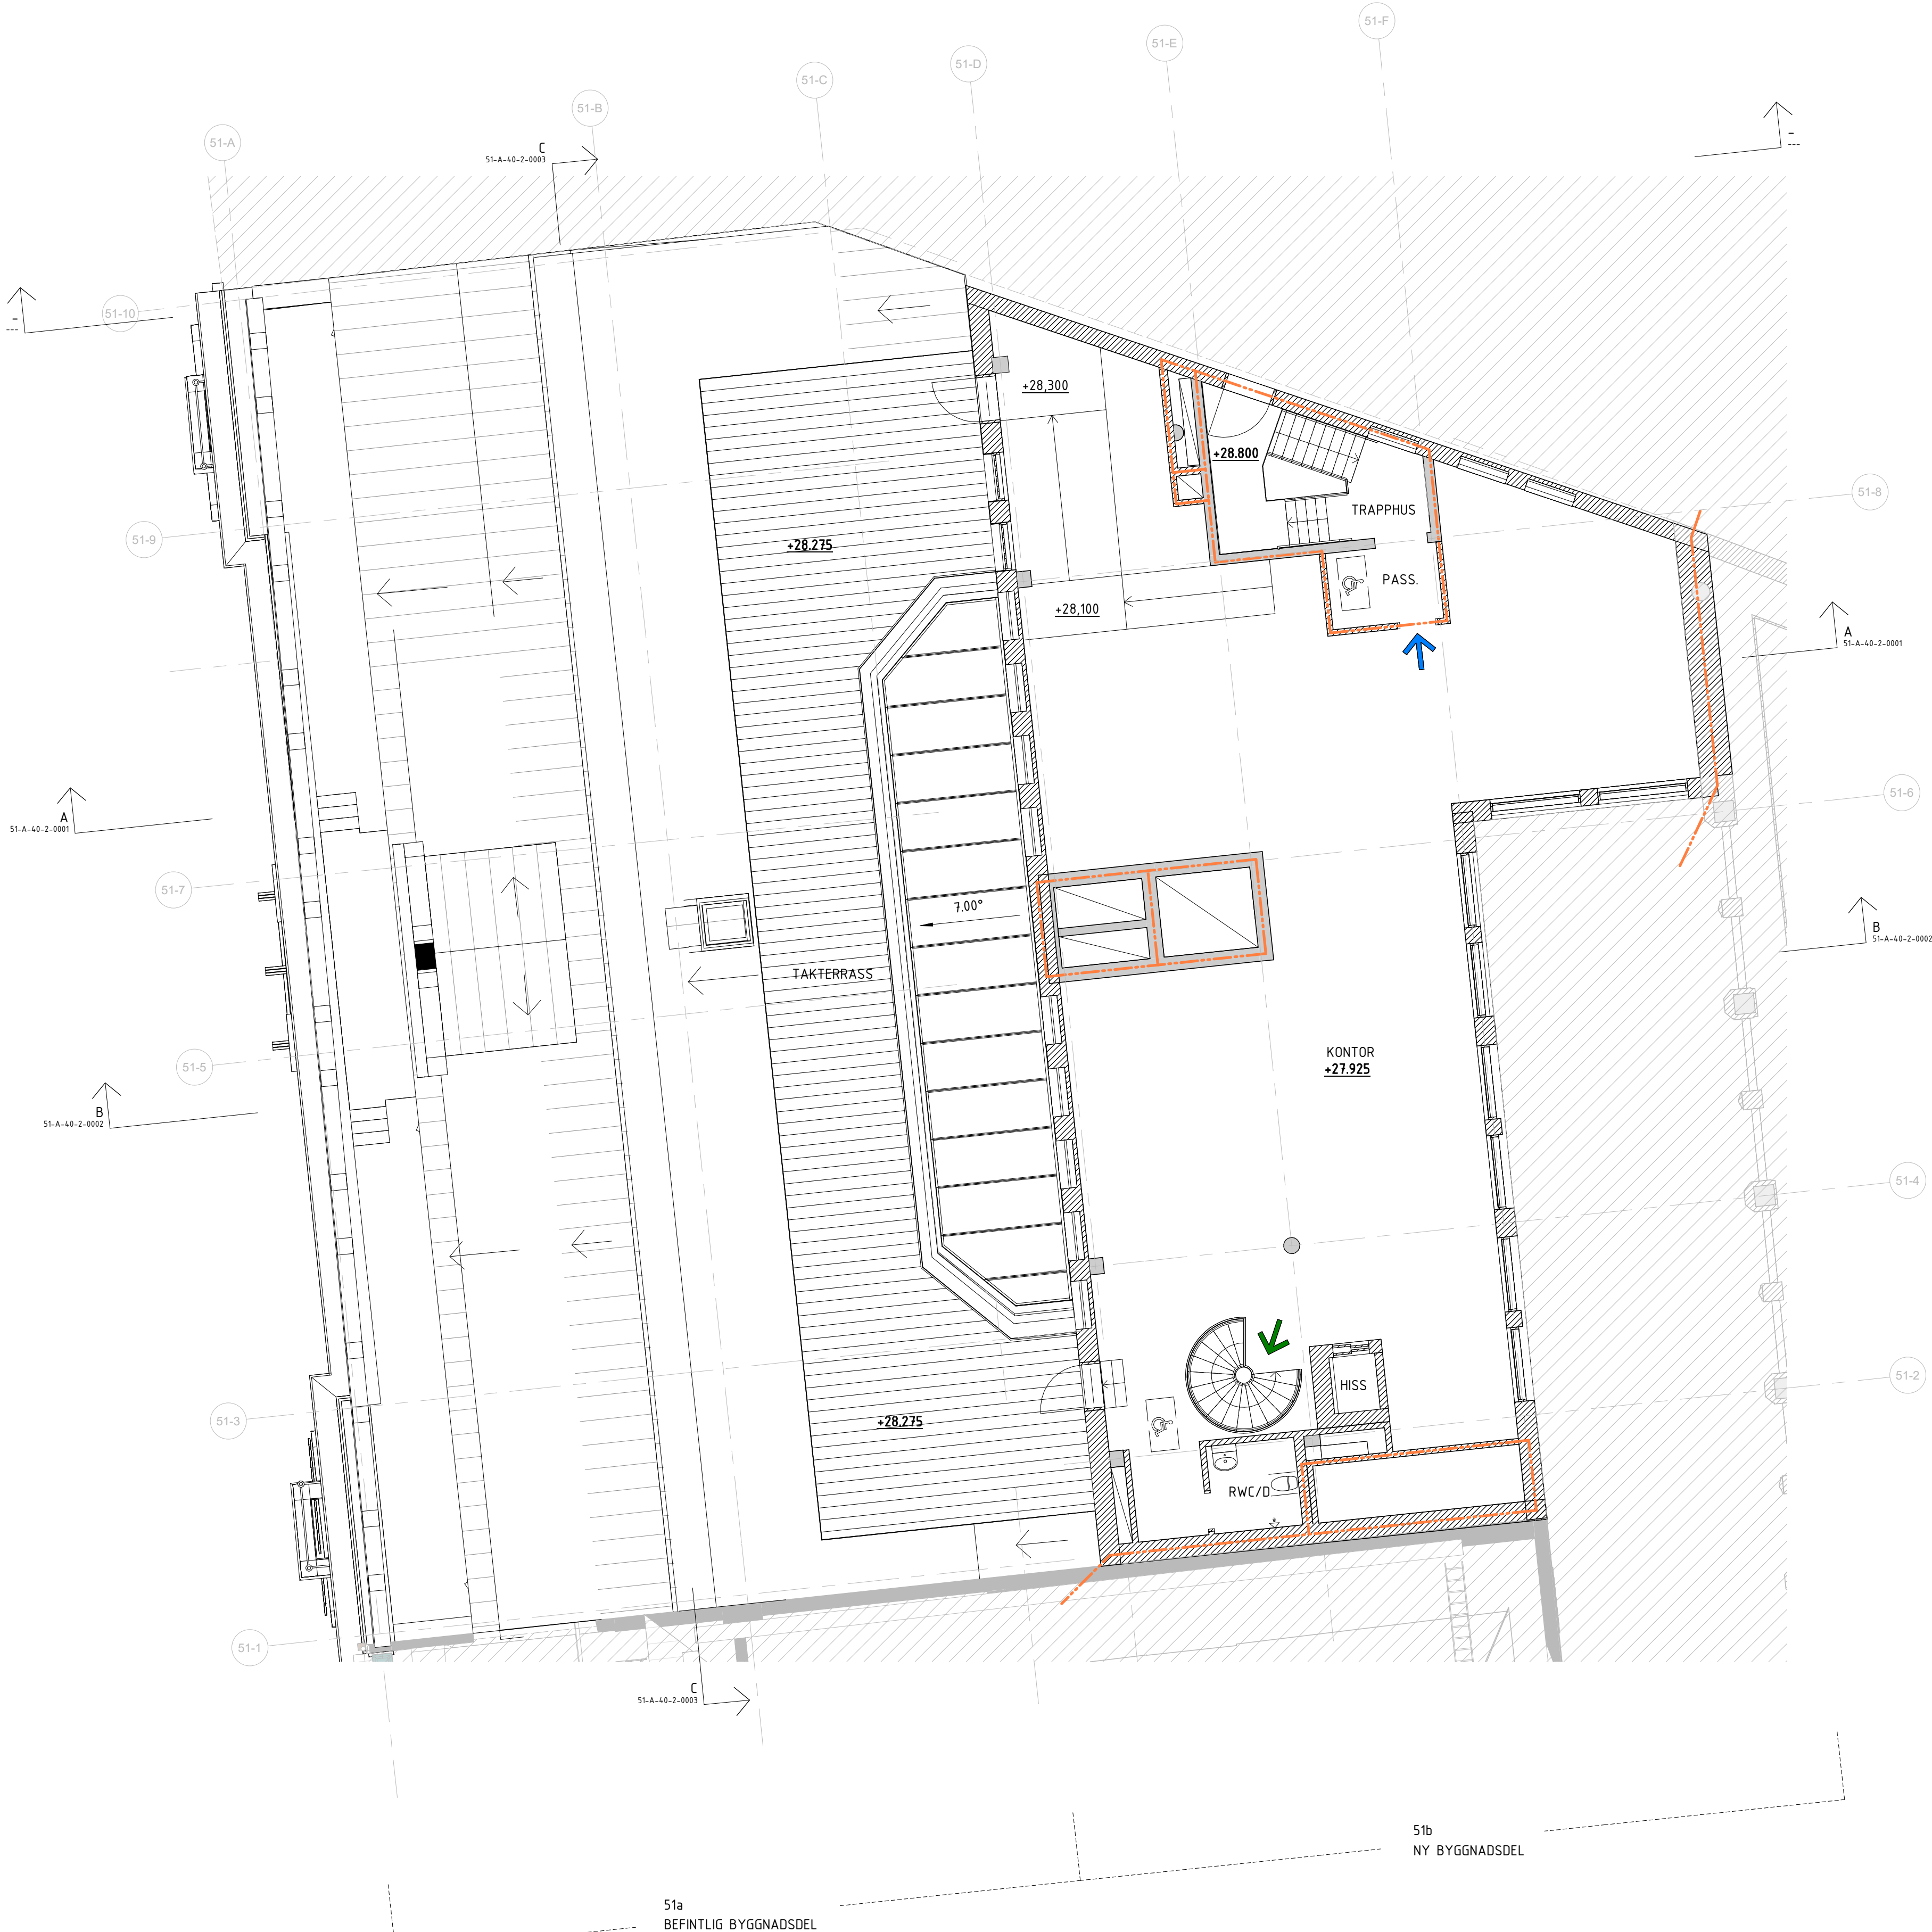

BYGGLOVSHANDLING				
ÅTGÄRD		OM- OCH TILLBYGGNAD		
DATUM	2024-06-12	EDOKAND AV	JENS RANDECKER	ANDR
BESTÄLLARE	<div>STURE</div> <div>GALLERIAN</div>			
PROJECT NAME				
STURE				
STOCKHOLM. ÖSTERMALM				
ADDRESS				
STUREPLAN 4				
FACTORY				
KV SPERLINGENS BACKE 56				
DISCPLN		FORETAG		
UPPLÄSNINGSNUMMER		SWECO SVERIGE AB		
TELEFON		SKAPAD AV		
08 695 60 00		MEYAV SANDY		
08 695 60 00		KONTAKTPERSON		
51		SHOGHEEK KANAKANI		
16		PLUSHÖJD (BR 2000)		
VÄNNINGSGILL		#27,725		
VÄNNINGSGILL		SELÖPPAD		
16		SÖDRA ETAPPEN		
SYSTEM				
400-SAMMANSATT REDOVISNING				
SPECIFICATION				
PLAN 6				
RITNINGSSÄTT/GRUPP				
1-PLANRITNINGAR				
DISPOSITIONEN				
51-A-40-1-1610				
SKALA		A1=1:100		ANDR
51-A-40-1-1610		A3=1:200		

