

FÖRKLARINGAR

PLUSHÖJDER ANGES I METER OCH AVSER FÄRDIG YTA DÄR EJ ANNAT ANGES

BYGGNADSEDEL, SKÄRNING

MARK, SKÄRNING

+ XX.XX BEFINTLIG PLUSHÖJD

+ XX.XX NY PLUSHÖJD

FÖRESKRIFTER

FÖR PROJEKTET GÄLLER BBR 29

HÄNVISNINGAR

PLANER SE: 51-A-40-1-(0910-1610)

FASADER SE: 51-A-40-3-(0001-0003)



GESTALTNINGSPROGRAM SE: BILAGA 00-A-B1

ÖVERSIKT KULTURHISTORISKA

BYGGNADSELEMENT SE: BILAGA 00-A-B2

ÖVERSIKTLIG

PROJEKTBEKRIVNING SE: BILAGA 00-A-B3

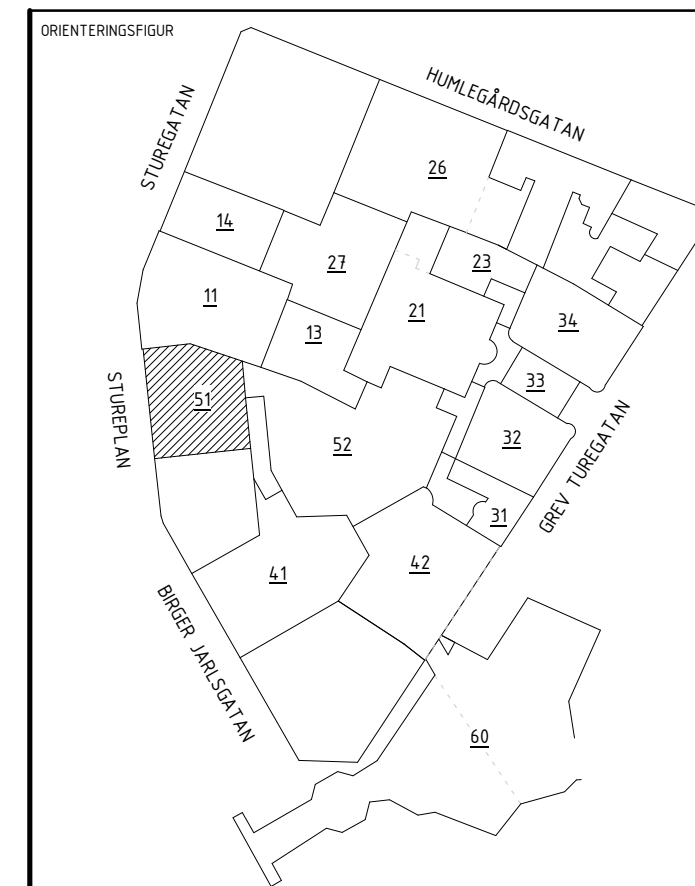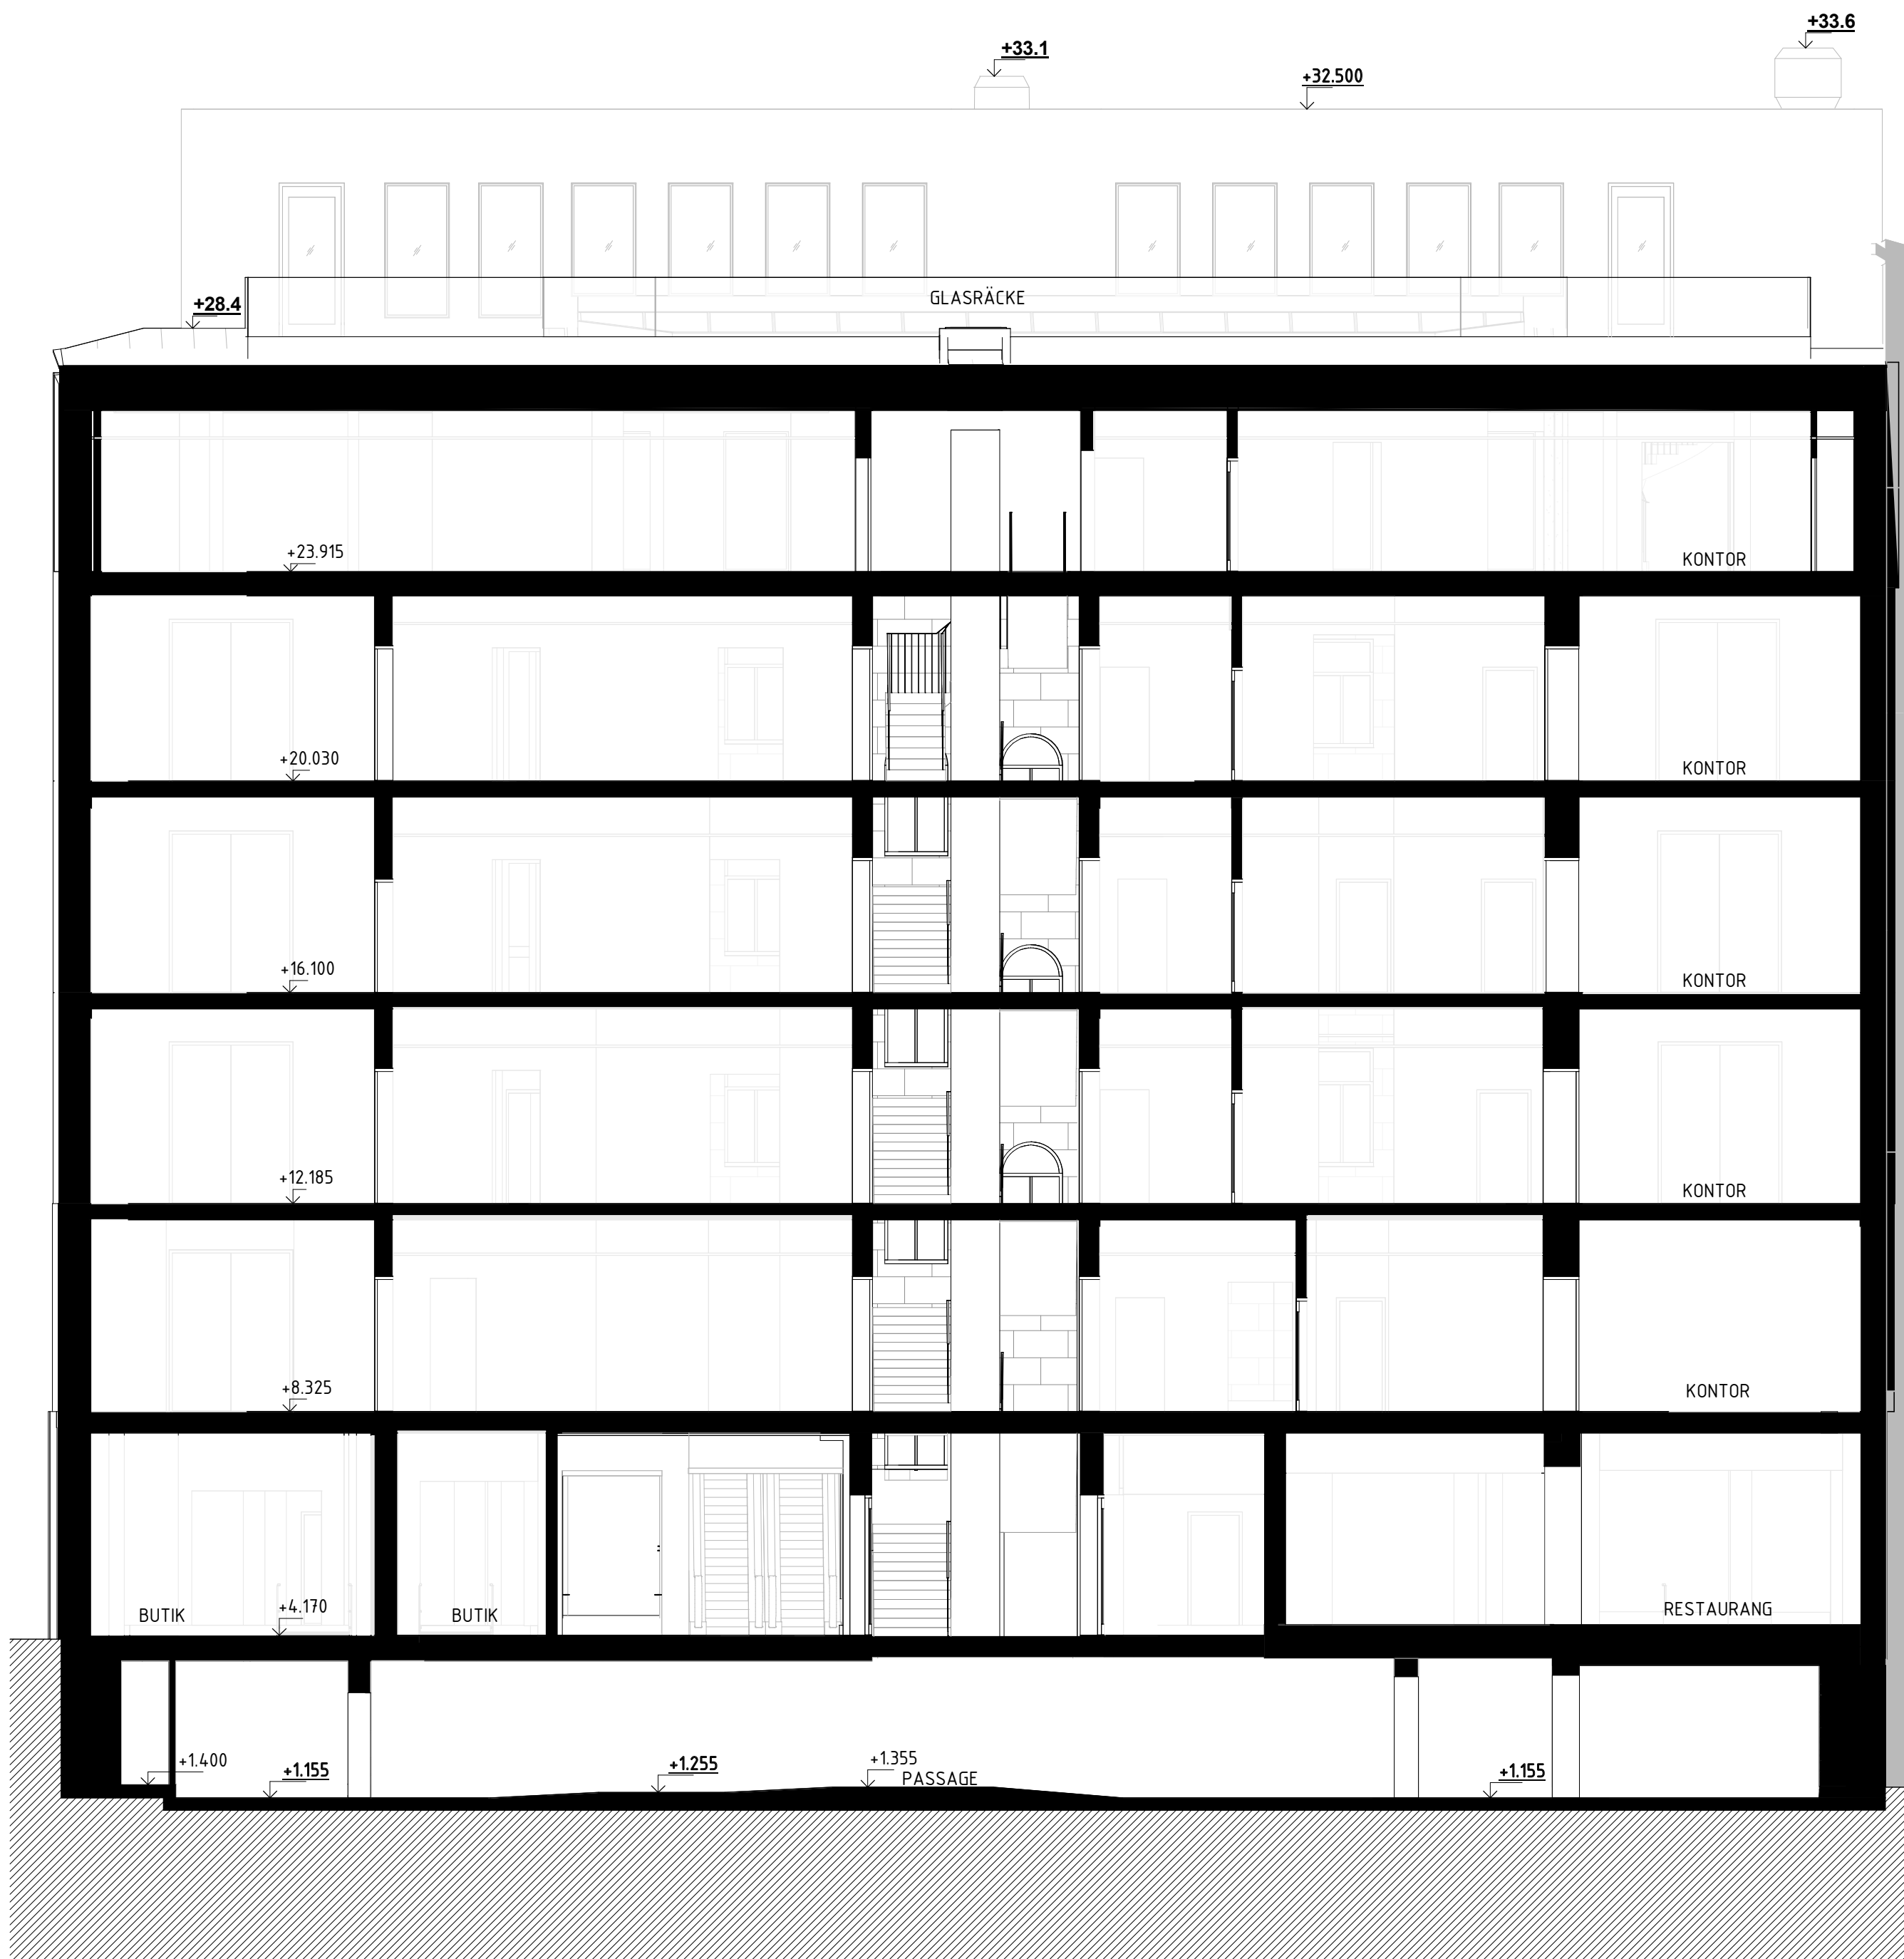

HANDLING		
BYGGLOVSHANDLING		
ÅTGÄRD		
OM- OCH TILLBYGGNAD		
DATA	EDOKAND AV	ANFÖRARE PM
2024-06-12	JENS RANDECKER	-
BESTÄLLARE		
STURE GALLERIAN		
PROJEKT NAMN		
STURE		
ÖPPLAGE		
STOCKHOLM. ÖSTERMÄLM		
ADRESS		
STUREPLAN 4		
FASTIGHET		
KV SPERLINGENS BACKE 56		
DISCIPLIN	FÖRETAG	
A	SWECO SVERIGE AB	
TYPBYGGNADSPROJEKT	SKAPAD AV	
30034996	MEYAV SANDY	
TELEFON	KONTAKTPERSON	
08 695 60 00	SHOGHEEK KANAKANIAN	
BYGGNADSVÄR	PLUSHÖJD (BBR 2000)	
51	VARIERAR	
VÄNINGSPLAN	VÄNINGSDEL	DELÖPARE
10	10	SÖDRA ETAPPEN
SYSTEM		
400-SAMMANSATT REDOVISNING		
SEKTION C-C		
2-SEKTIONER		
DOKUMENTNUMMER	SKALA	ANDRNING
51-A-40-2-0003	A1=1:100 A3=1:200	-

