

FÖRKLARINGAR

PLUSHÖJDER ANGES I METER OCH AVSER FÄRDIG YTA DÅR EJ ANNAT ANGES

BYGGNADSDDEL, SKÄRNING

MARK, SKÄRNING

+ XX.XX BEFINTLIG PLUSHÖJD

+ XX.XX NY PLUSHÖJD

FÖRESKRIFTER

FÖR PROJEKTET GÄLLER BBR 29

HÄNVISNINGAR

PLANER SE: 51-A-40-1-(0910-1610)

FASADER SE: 51-A-40-3-(0001-0003)



GESTALTNINGSPROGRAM SE: BILAGA 00-A-B1

ÖVERSIKT KULTURHISTORISKA

BYGGNADSELEMENT SE: BILAGA 00-A-B2

ÖVERSIKTLIG

PROJEKTBSKRIVNING SE: BILAGA 00-A-B3

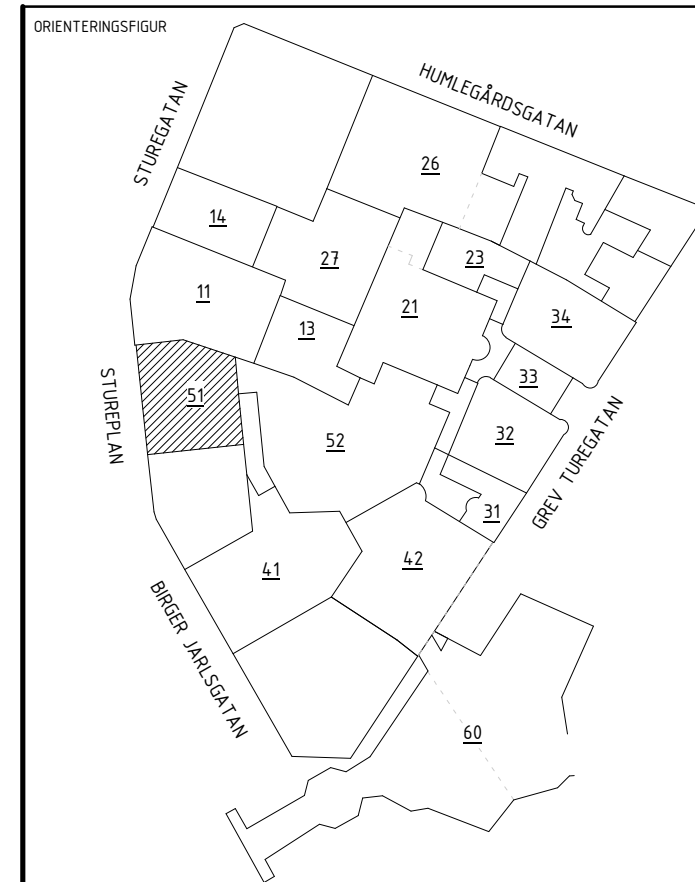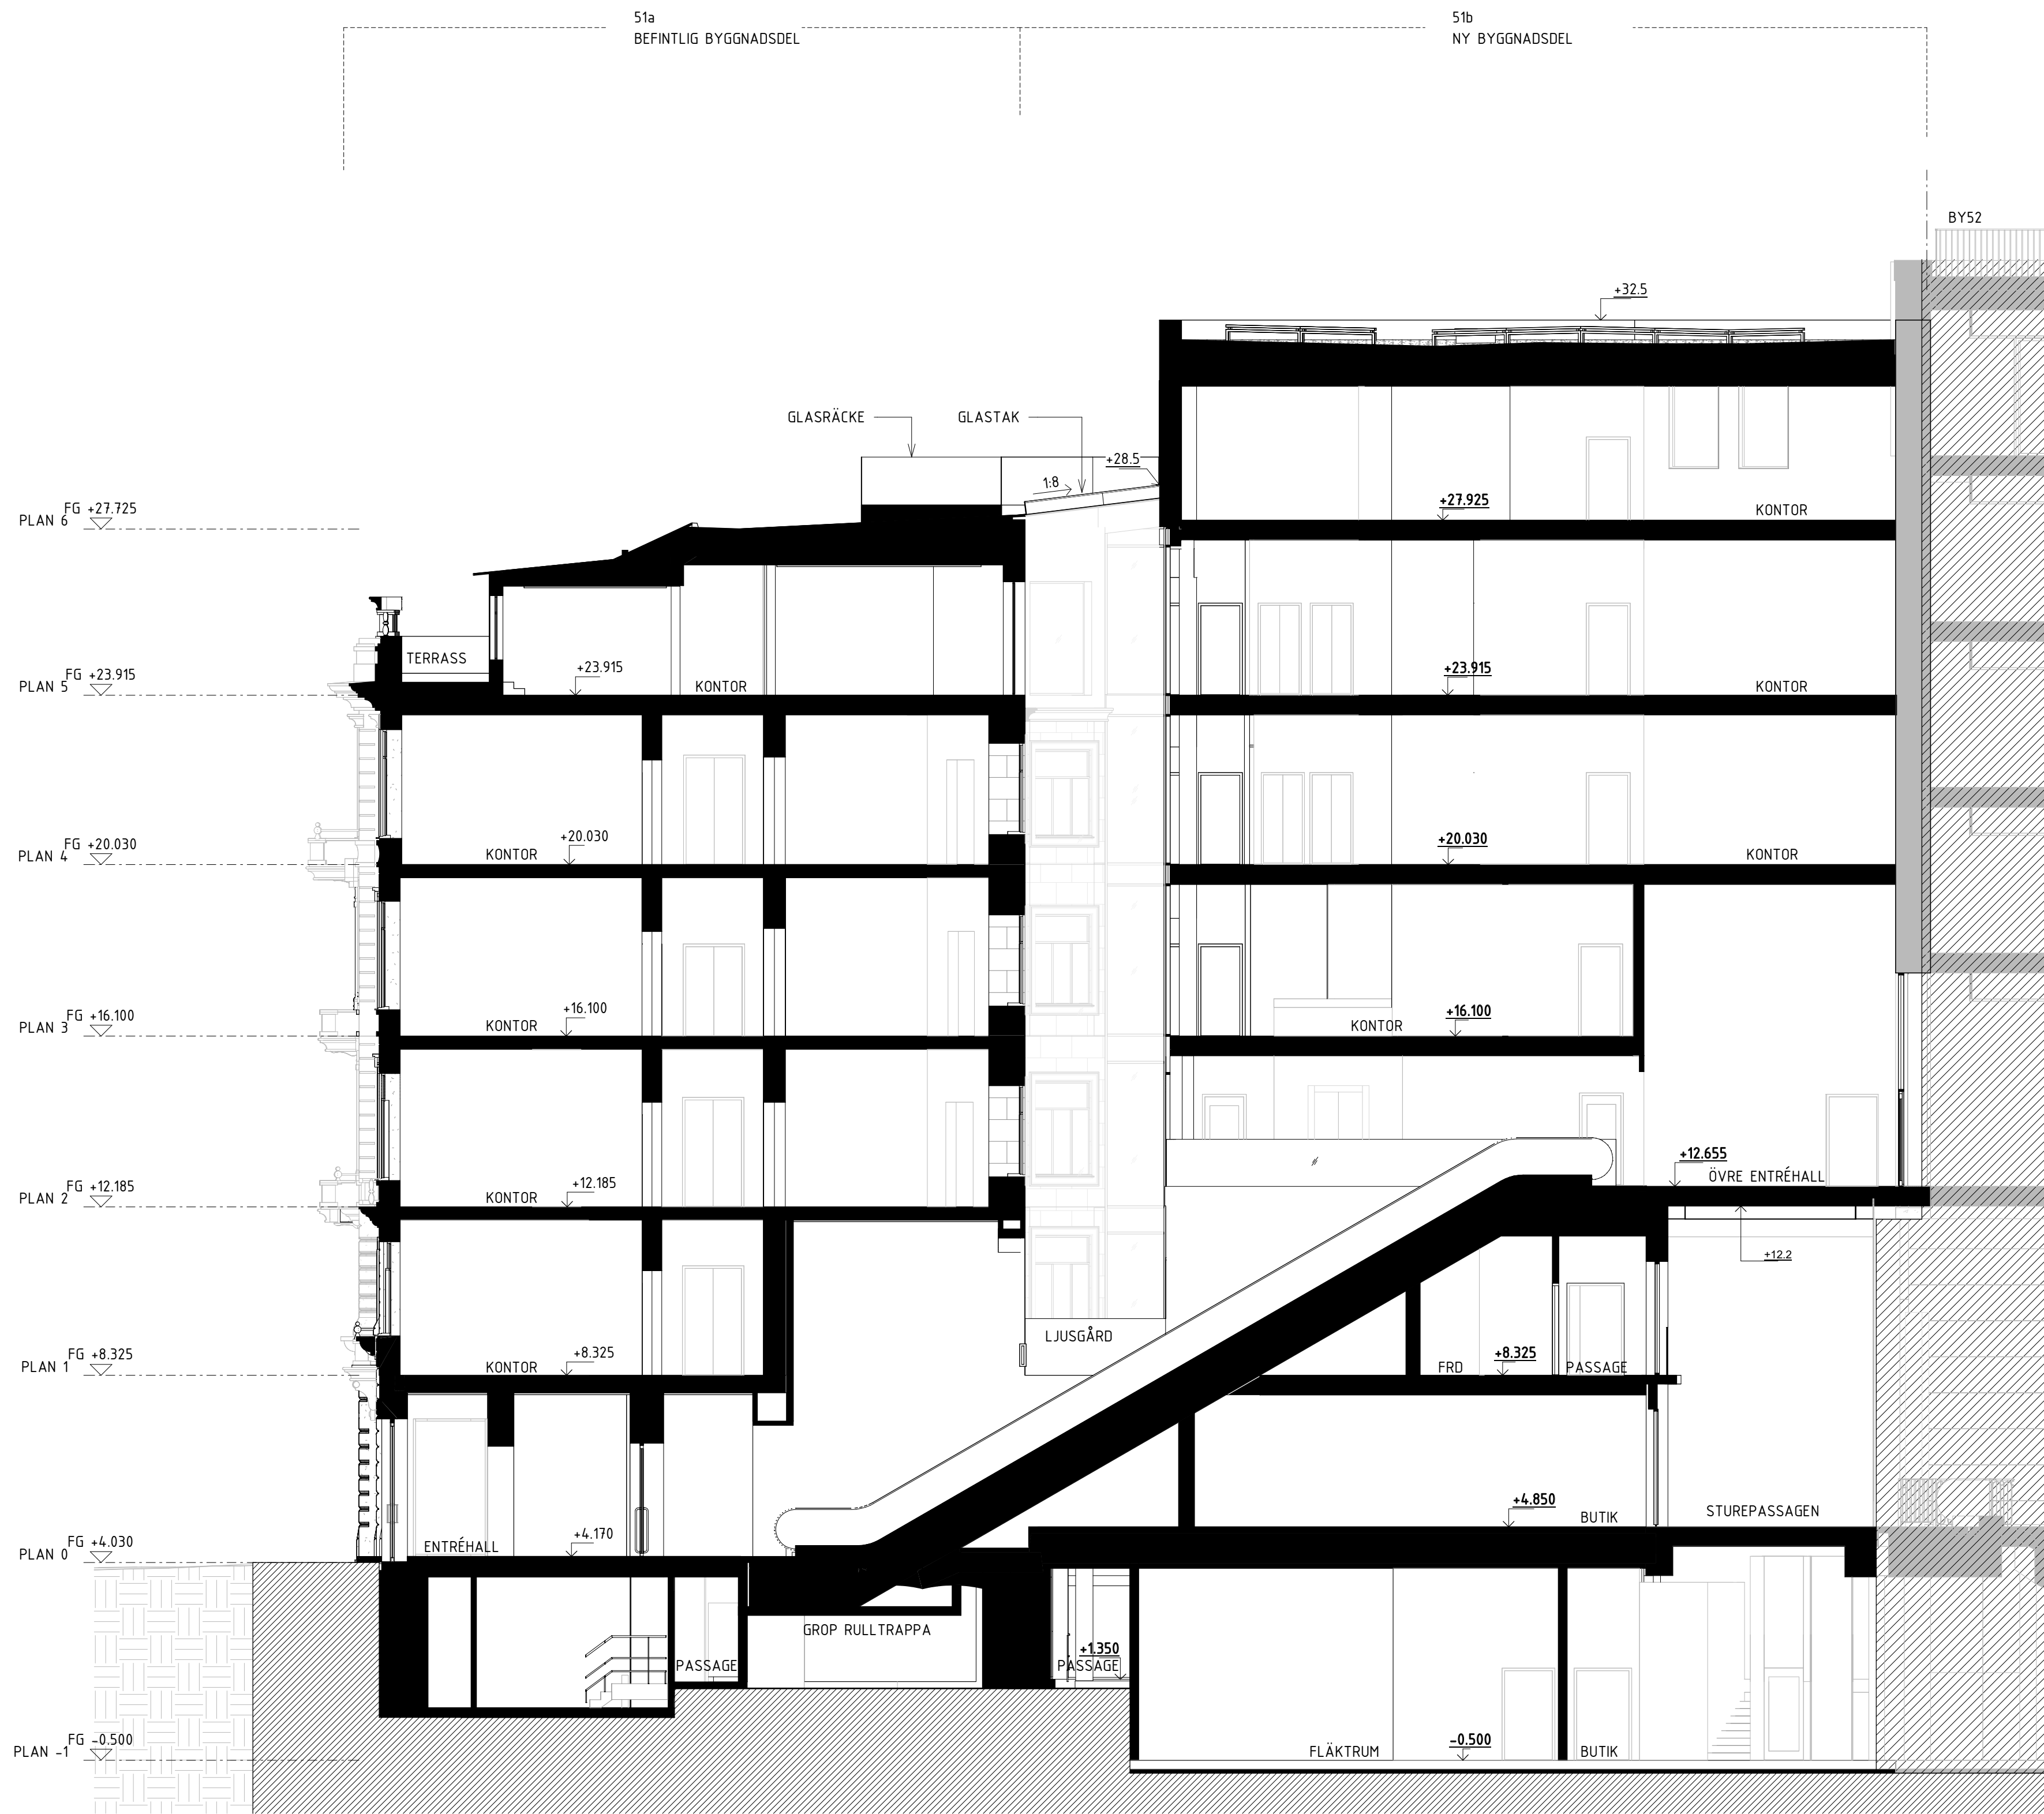

BYGGLOVSHANDLING

ÅTGÄRD OM- OCH TILLBYGGNAD

DATUM: 2024-06-12 GODKÄND AV: JENS RANDECKER ANFÖRARE: PM

BESTÄLLARE: -

STURE
GALLERIAN

PROJEKTNAMN: STURE

ÖPHÄR: STOCKHOLM. ÖSTERMALM

ADRESS: STUREPLAN 4

FÄSTIGHET: KV SPERLINGENS BACKE 56

DISCIPLIN: A FÖRETAG: SWECO SVERIGE AB

TEKNIKANVISNING: 30034996 SKAPAD AV: MEYAV SANDY

TELEFON: 08 695 60 00 KONTAKTPERSON: SHOGHEEK KANAKANIAN

BYGGNADSVÄR: 51 PLUSHÖJD (BBR 2000): VARIERAR

VÄNINGSPLAN: 10 VÄNINGSDEL: 10 DELÖPHÄR: SÖDRA ETAPPEN

SYSTEM: 400-SAMMANSATT REDOVISNING

SEKTION: SEKTION A-A

SEKTIONSKATEGORI: 2-SEKTIONER

DOKUMENTNUMMER: 51-A-40-2-0001

SKALA: A1=1:100 A3=1:200

ANDRING: -

FLNAWN: AutodesK Docs/SE_Sture Kvarteret BL/51-A-40-V-0001.rvt