

FÖRKLARINGAR


Koordinatsystem SWEREF 991800
Höjdsystem RH2000
Plushöjder anges i meter (avser ök färdigt golv), övriga mått i millimeter.

HÄNVISNINGAR


Förklaringar och föreskrifter se A-40-1-090

Handlingsförteckning A-HF
Orienterande handlingar A-40-1-XXX
Sektioner A-40-2-XXX
Fasader A-40-3-XXX




Utvändig material och kulörbeskrivning

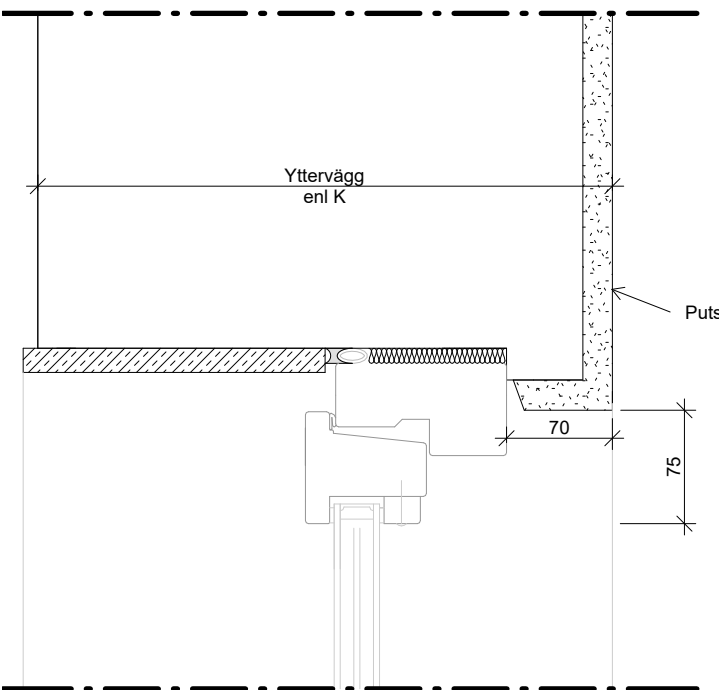


V05
Skala 1 : 5

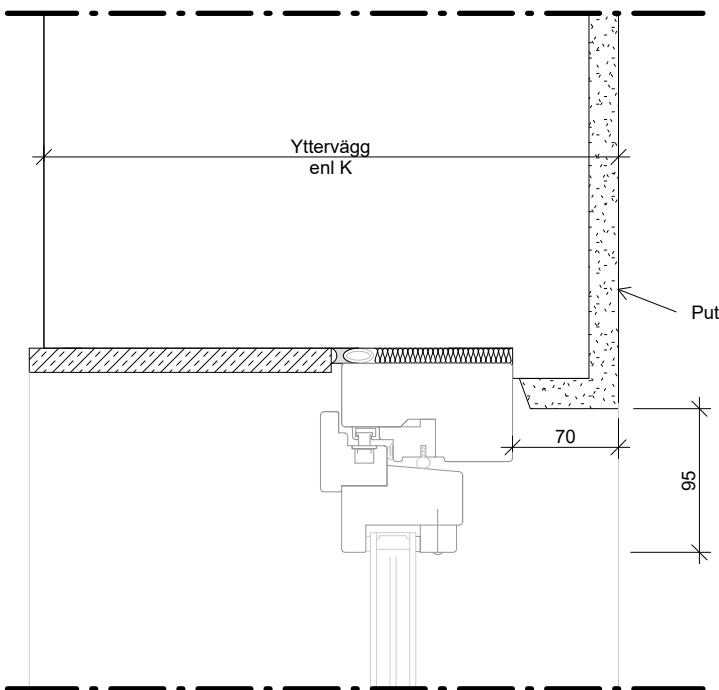


V06
Skala 1 : 5

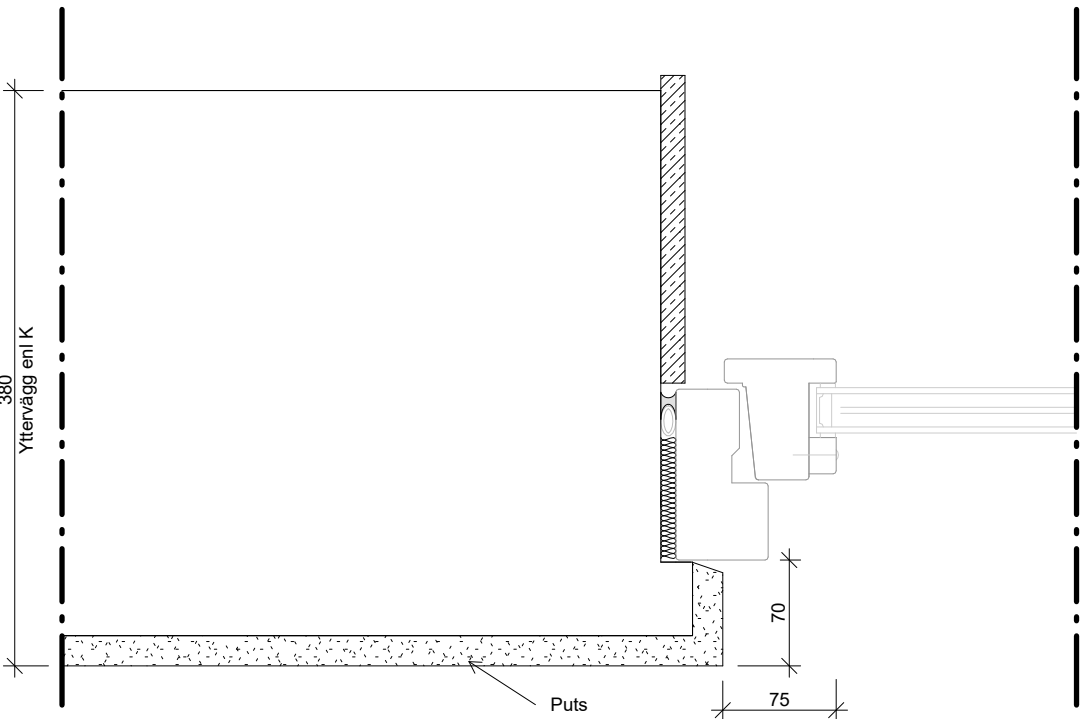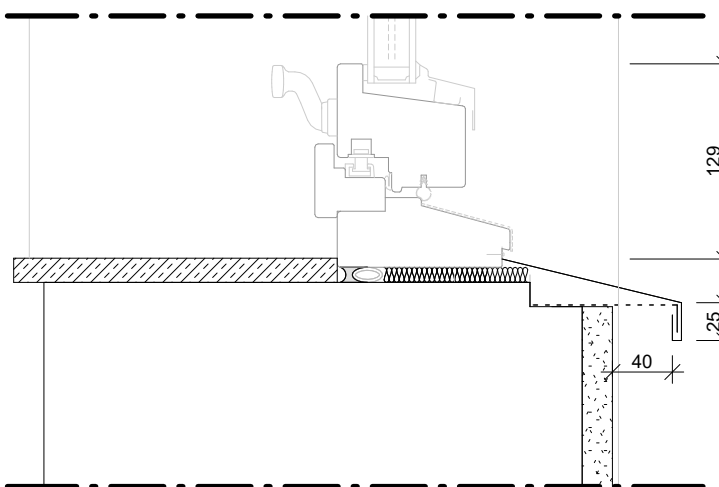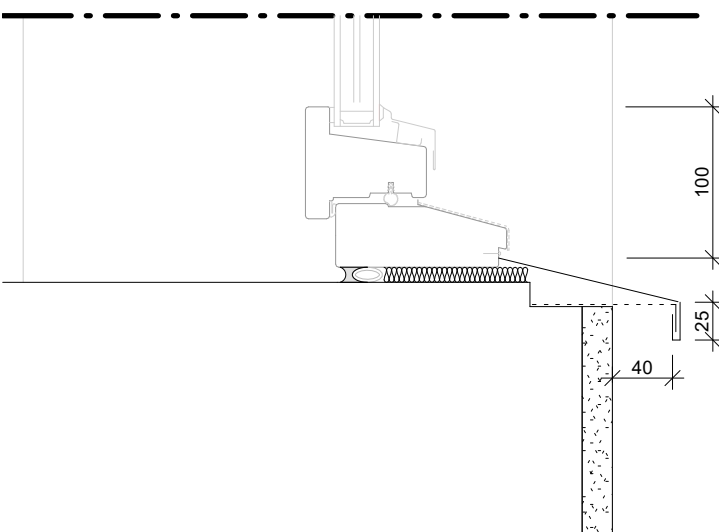



H05
Skala 1 : 5

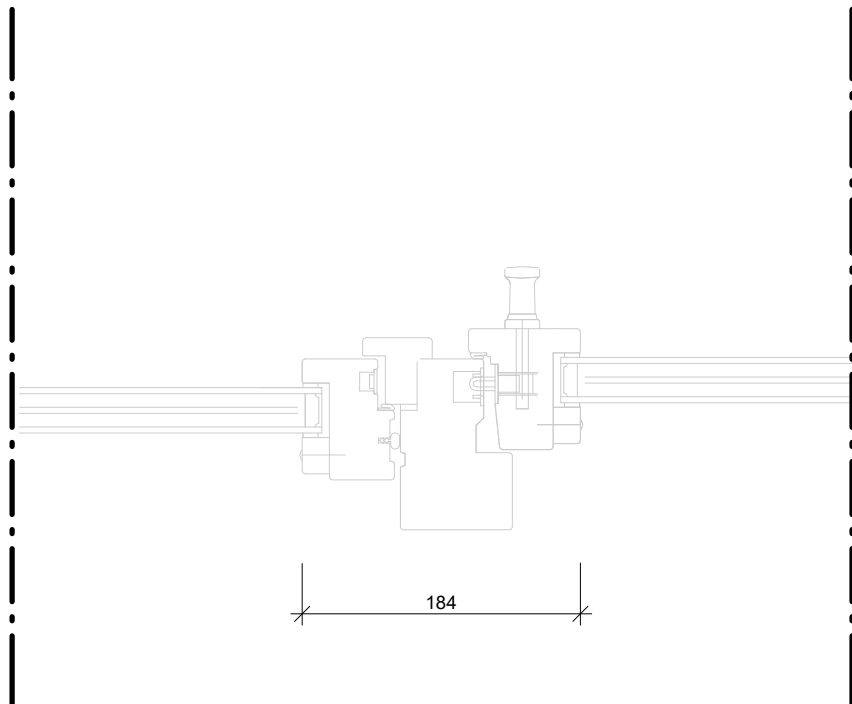

H06
Skala 1 : 5

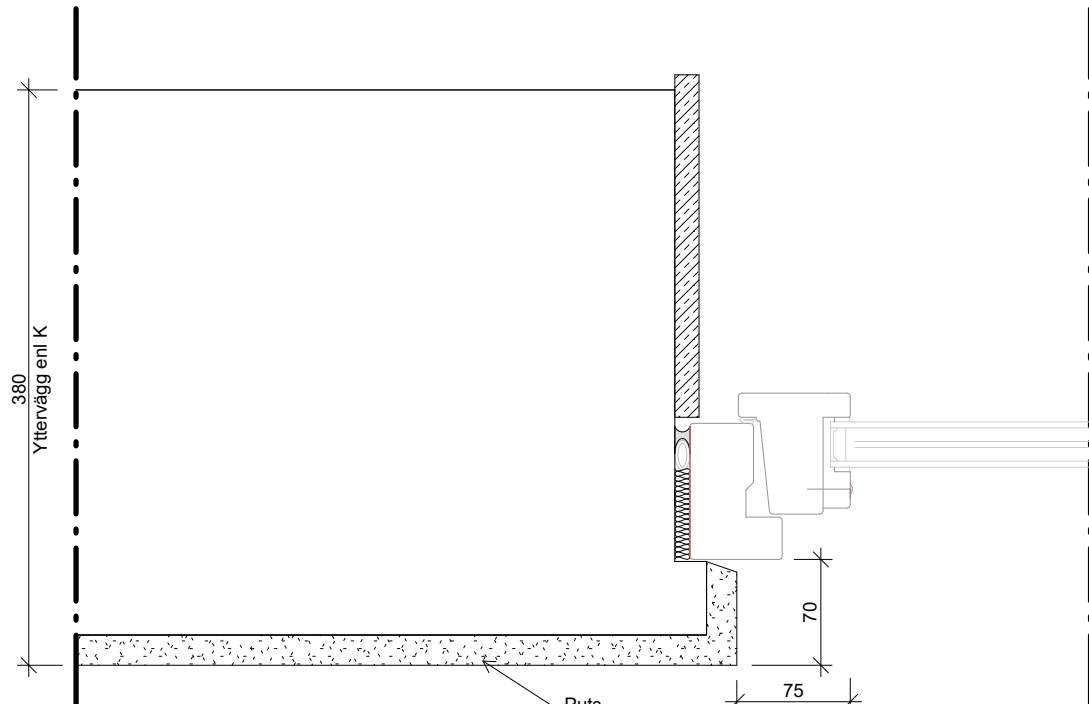

H07
Skala 1 : 5

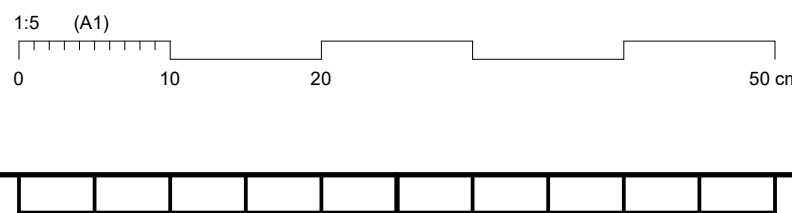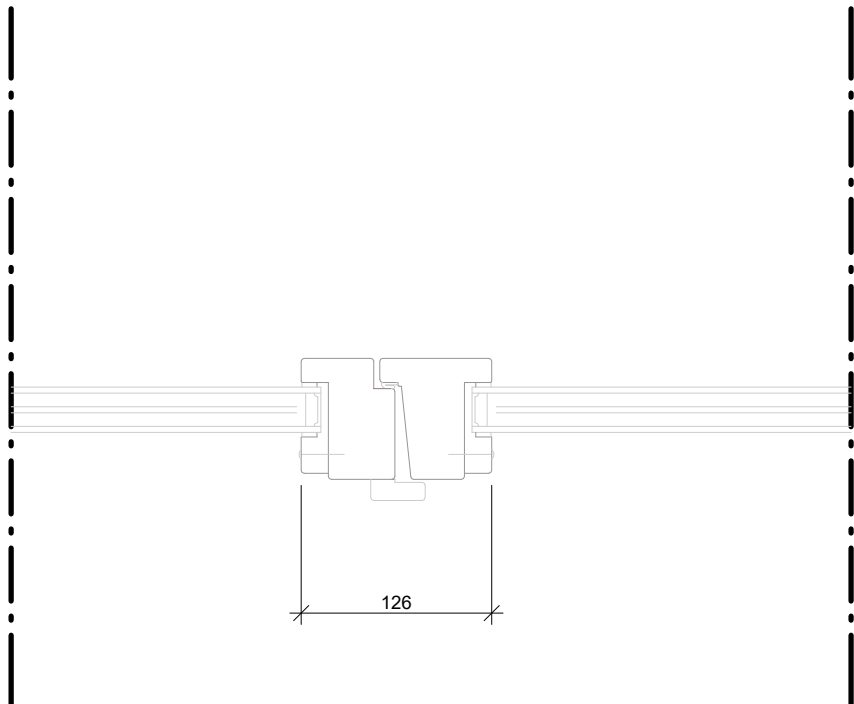

BET		ÄNDRINGEN AVSER	DATUM	SIGN
BYGGLOVSHANDLING				
PATRIAM				
F12				
Fågelbärsträdet 12				
✗	A	Arkitema	08-545 856 00	
	E	Tepek	040-43 46 43	
	VVS	TQI	08-56 70 21 00	
	K	PE Teknik & Arkitektur	010-516 00 00	
UPPDRAG NR		RITAD/KONSTR. AV	HANDLAGGARE	
A269220		JUGUR	S. Skogseid	
DATUM		ANSVARIG		
2024-06-24		Simon Ståhl		
NYBYGGNATION FLERBOSTADSHUS				
PRINCIPDETALJER FÖNSTER				
SKALA		NUMMER		BET
1:5 (A1)		A-42-6-003		