

FÖRKLARINGAR


Koordinatsystem SWEREF 991800
Höjdsystem RH2000
Plushöjder anges i meter (avser ök färdigt golv), övriga mått i millimeter.

HÄNVISNINGAR


För förklaringar och föreskrifter se A-40-1-090

Handlingsförteckning A-HF
Orienterande handlingar A-40-1-XXX
Sektioner A-40-2-XXX


Plan 09

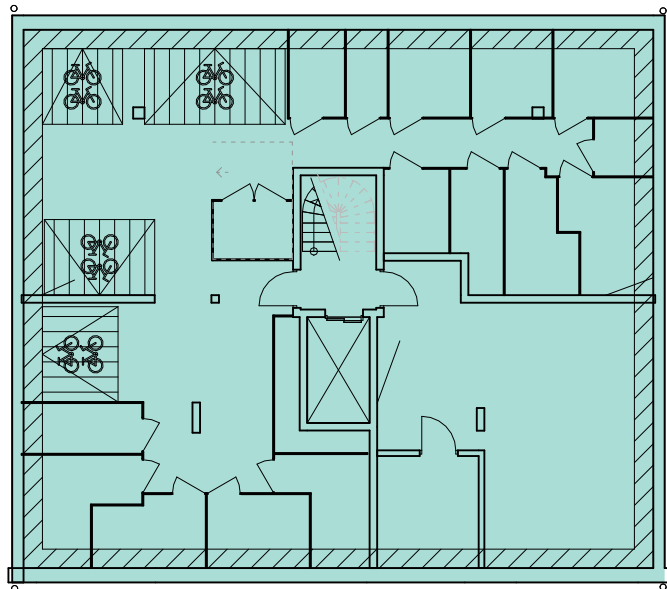

Plan 10, Entréplan

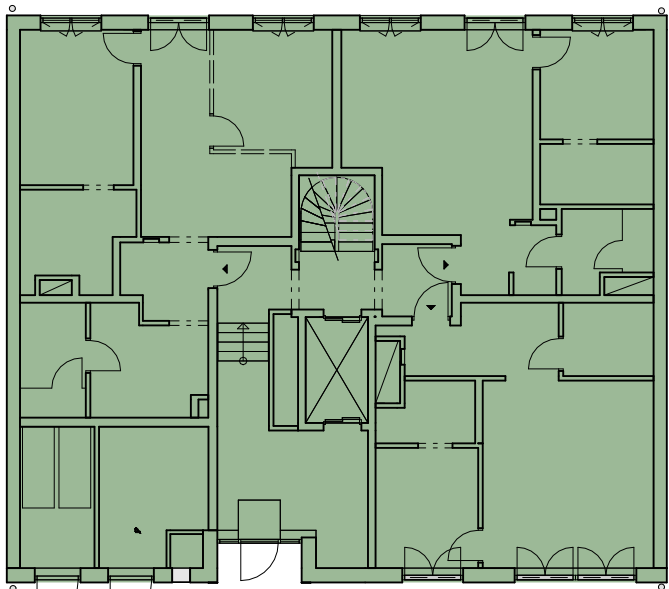


Plan 11, Normalplan

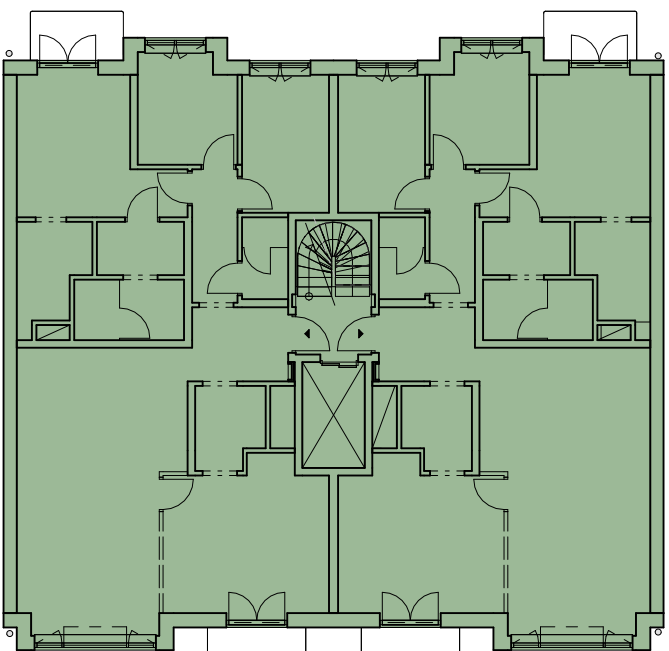


Areatyp
BTA (o)
BTA (u)


Plan 12

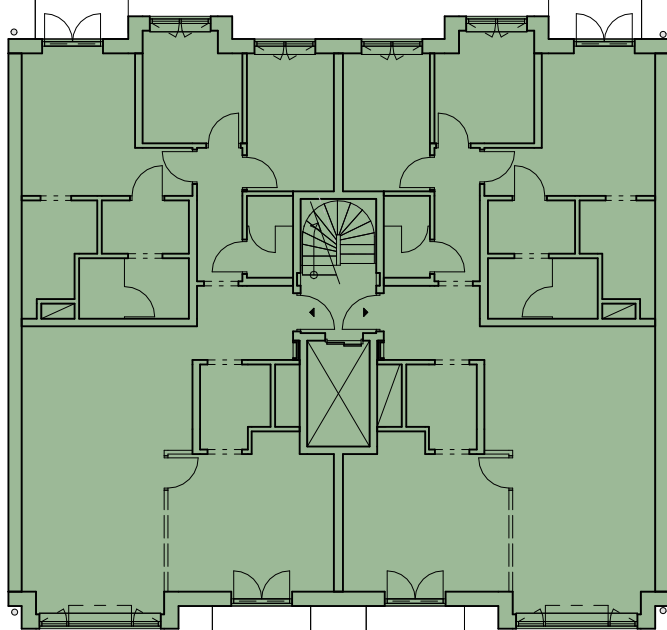

Plan 13

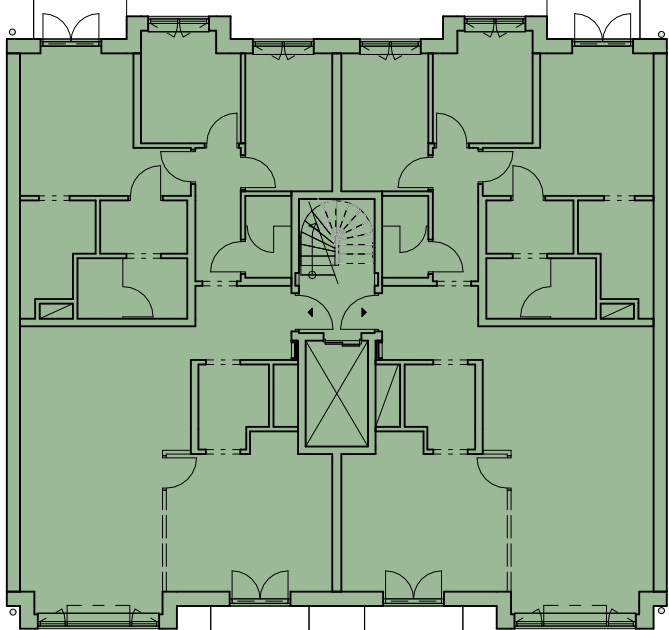


Plan 14

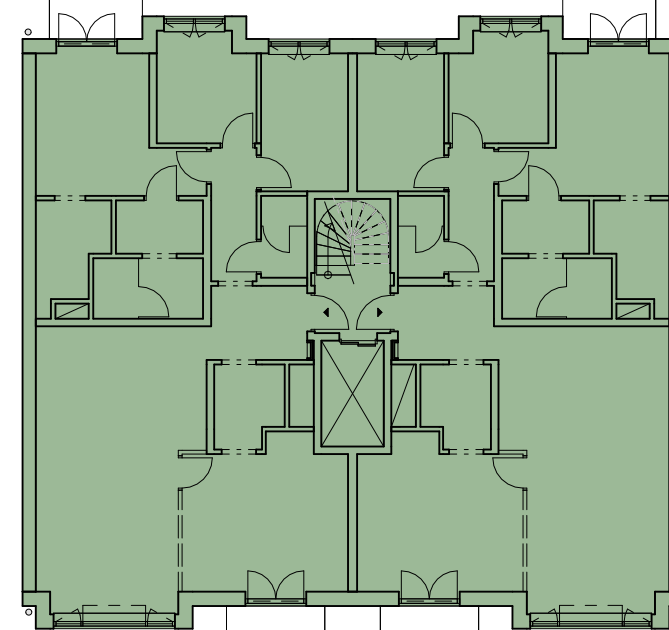


Ytsammanställning BTA		
Plan	Typ	Area
Plan 09	BTA (u)	259 m²
Plan 10	BTA (o)	260 m²
Plan 11	BTA (o)	270 m²
Plan 12	BTA (o)	270 m²
Plan 13	BTA (o)	270 m²
Plan 14	BTA (o)	270 m²
Plan 15	BTA (o)	270 m²
Plan 16	BTA (o)	224 m²
Plan 17	BTA (o)	125 m²
		2219 m²





Plan 15

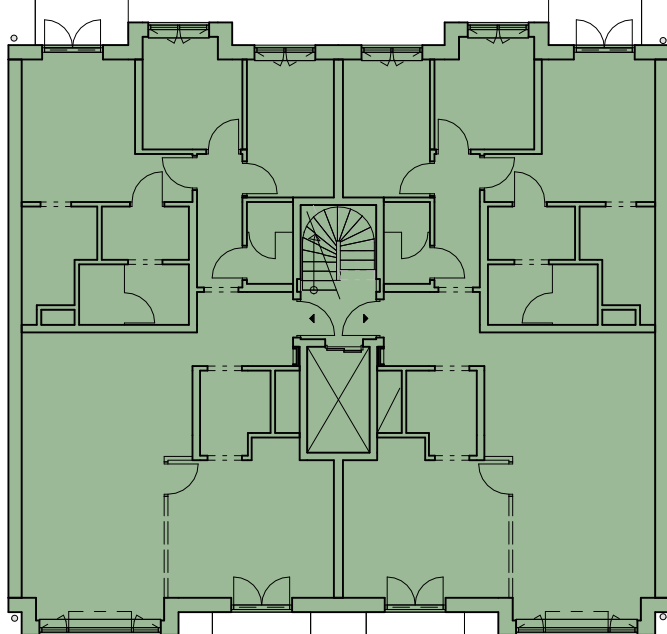

Plan 16

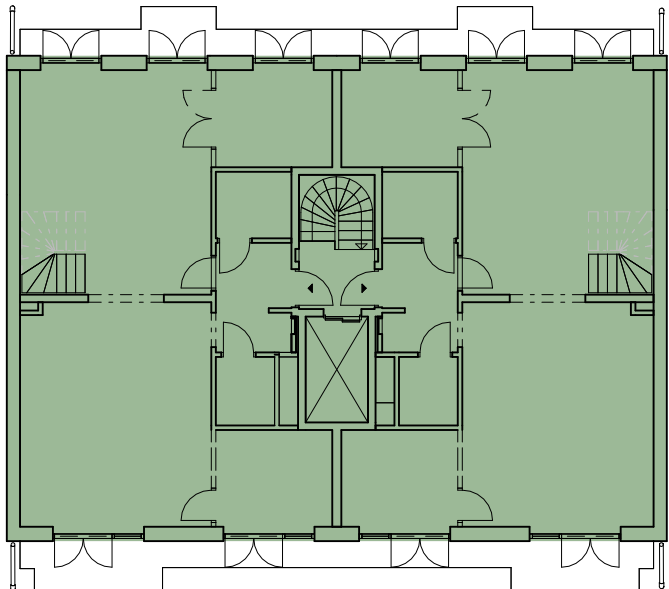

Plan 17

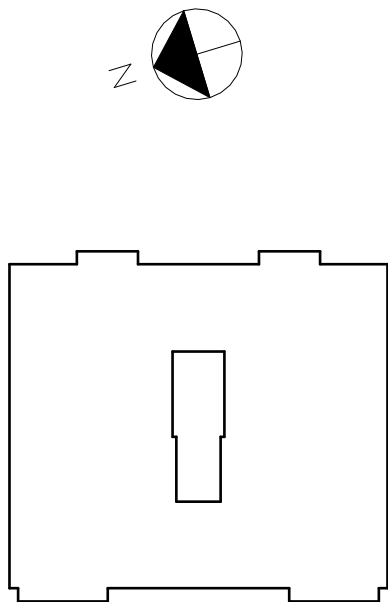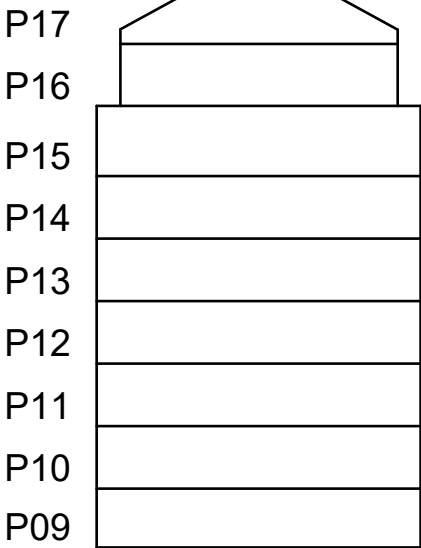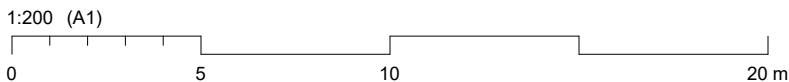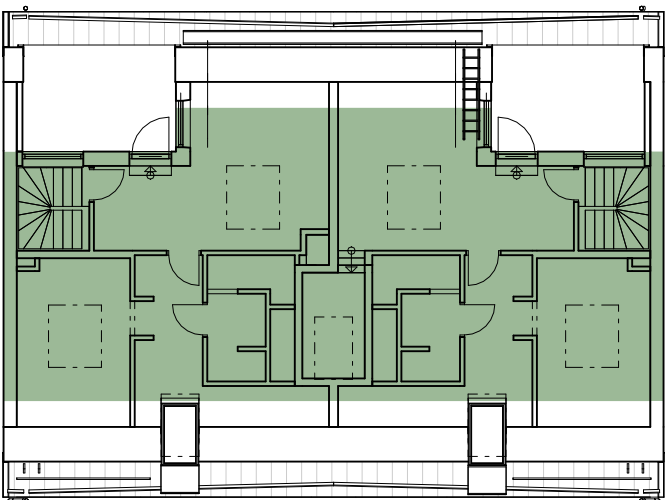

BET		ÄNDRINGEN AVSER		DATUM		SIGN	
BYGGLOVSHANDLING							
PATRIAM							
F12							
Fågelbärsträdet 12							
<input checked="" type="checkbox"/>	A		Arkitema		08-545 856 00		
<input type="checkbox"/>	E		Tepek		040-43 46 43		
<input type="checkbox"/>	VVS		TQI		08-56 70 21 00		
<input type="checkbox"/>	K		PE Teknik & Arkitektur		010-516 00 00		
UPPDRAG NR		RTADKONSTR. AV			HANDLAGGARE		
A269220		SOFS			S. Skogseid		
DATUM		ANSVARIG					
2024-06-24		Simon Ståhl					
NYBYGGNATION FLERBOSTADSHUS							
49 ÖVRIGT							
PLANER							
YTSAMMANSTÄLLNING BTA							
SKALA		NUMMER			BET		
1:200 (A1)		A-49-1-001					