

FÖRKLARINGAR


Koordinatsystem SWEREF 991800  
Höjdsystem RH2000  
Plushöjder anges i meter (avser ök färdigt golv), övriga mått i millimeter.

HÄNVISNINGAR


För förklaringar och föreskrifter se A-40-1-090

Handlingsförteckning A-HF  
Orienterande handlingar A-40-1-XXX  
Sektioner A-40-2-XXX


Plan 09

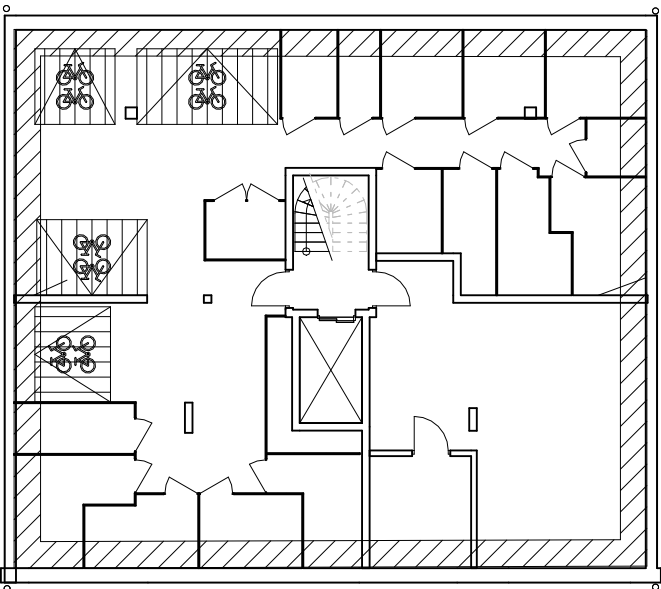

Plan 10, Entréplan

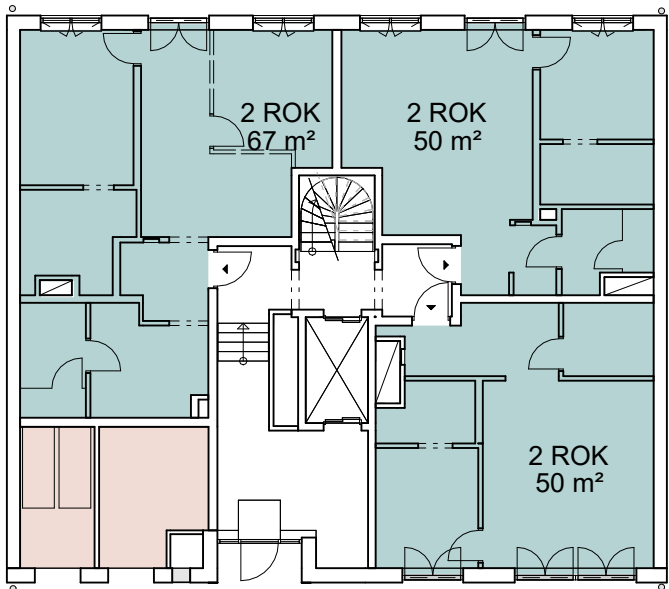


Plan 11, Normalplan

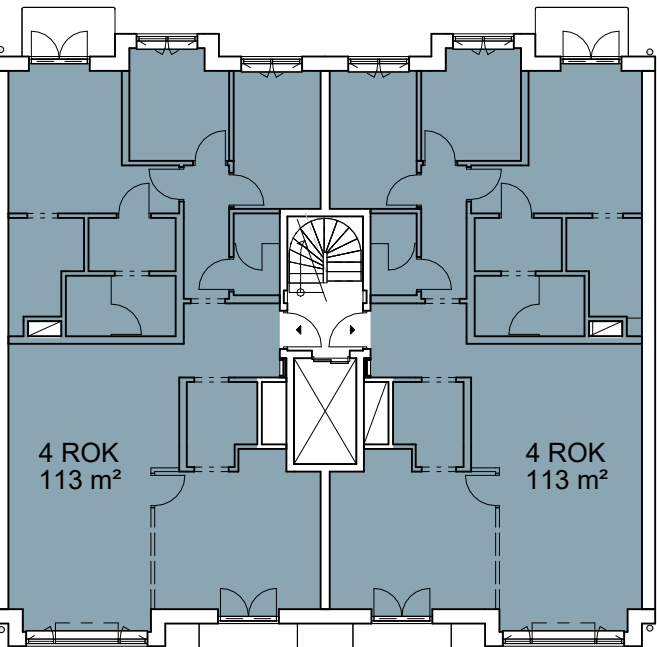


BRA

- 2 ROK
- 4 ROK
- 5 ROK
- 5 ROK ETAGE
- BOA
- Lädcykelpool
- Miljörum


Plan 12

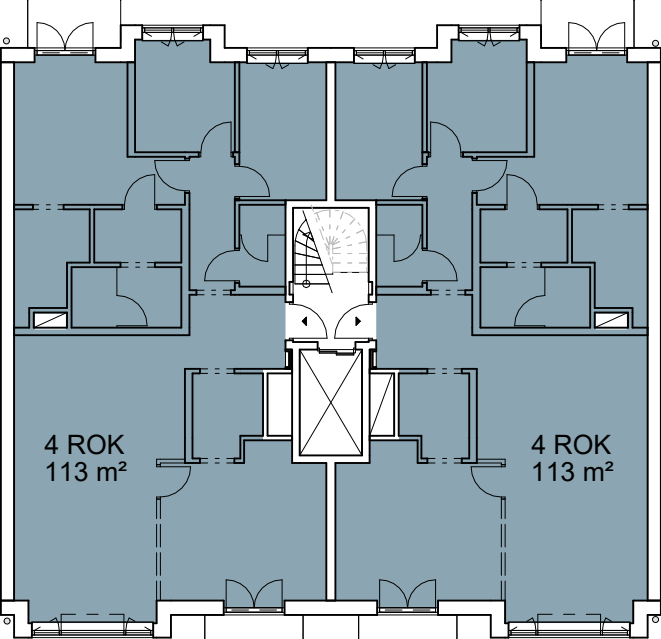

Plan 13

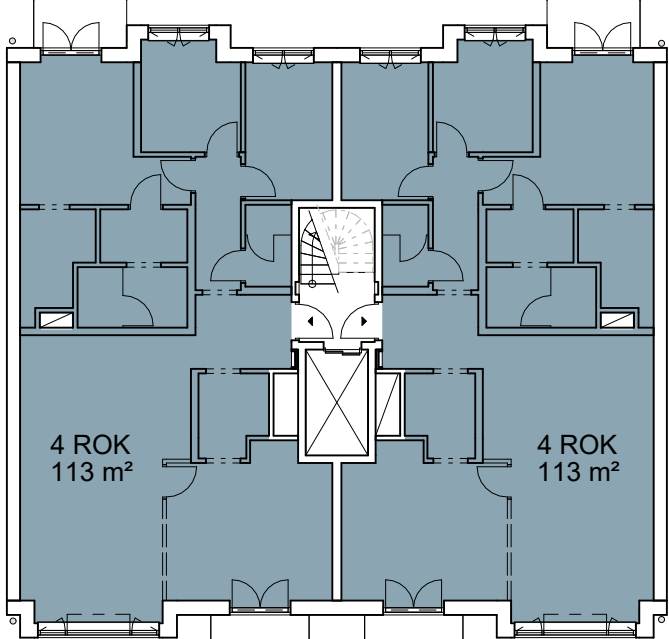


Plan 14

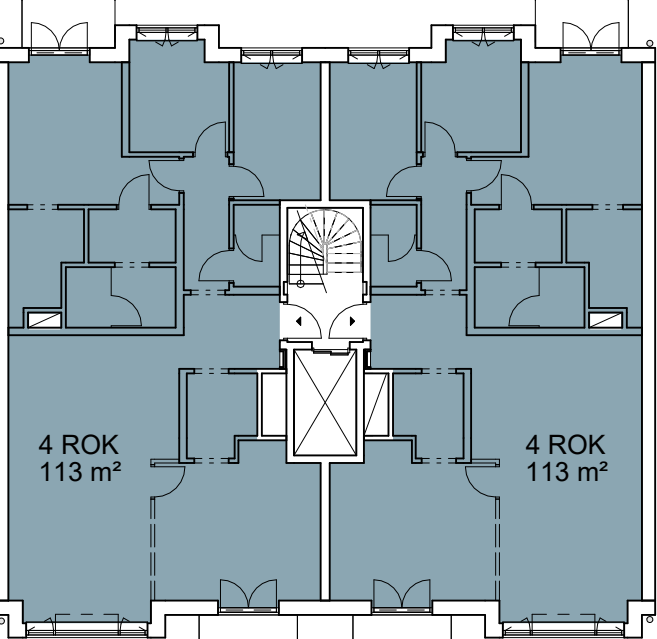


Ytsammanställning BRA			
Typ	Area	Antal	Totalarea
Plan 10			
Lädcykelpool	7 m²	1	7 m²
Miljörum	10 m²	1	10 m²
2 ROK	50 m²	2	100 m²
2 ROK	67 m²	1	67 m²
		5	184 m²
Plan 11			
4 ROK	113 m²	2	225 m²
		2	225 m²
Plan 12			
4 ROK	113 m²	2	225 m²
		2	225 m²
Plan 13			
4 ROK	113 m²	2	225 m²
		2	225 m²
Plan 14			
4 ROK	113 m²	2	225 m²
		2	225 m²
Plan 15			
4 ROK	113 m²	2	225 m²
		2	225 m²
Plan 16			
5 ROK	93 m²	2	185 m²
		2	185 m²
Plan 17			
5 ROK ETAGE	52 m²	1	52 m²
5 ROK ETAGE	57 m²	1	57 m²
		2	108 m²


Plan 15

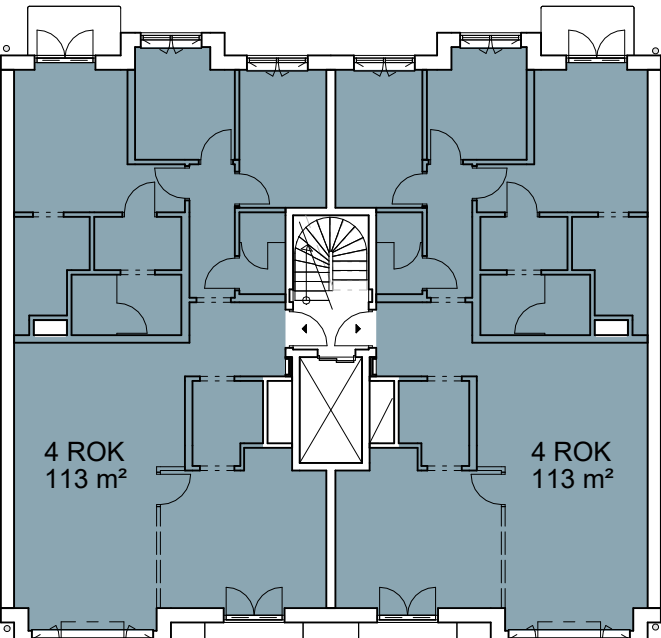


Plan 16

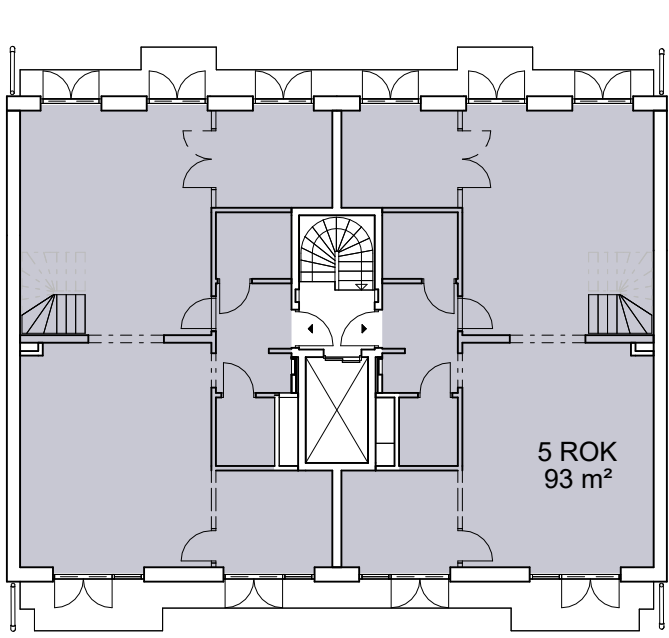

Plan 17

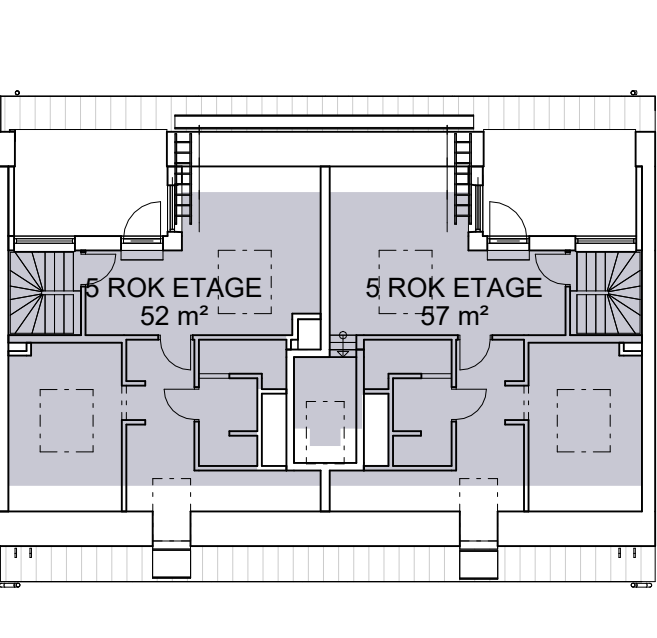

BOA Lägenhetstyper per plan			
Typ	Area	Antal	Totalarea
Plan 10			
2 ROK	50 m²	1	50 m²
2 ROK	50 m²	1	50 m²
2 ROK	67 m²	1	67 m²
		3	167 m²
Plan 11			
4 ROK	113 m²	1	113 m²
4 ROK	113 m²	1	113 m²
		2	225 m²
Plan 12			
4 ROK	113 m²	1	113 m²
4 ROK	113 m²	1	113 m²
		2	225 m²
Plan 13			
4 ROK	113 m²	1	113 m²
4 ROK	113 m²	1	113 m²
		2	225 m²
Plan 14			
4 ROK	113 m²	1	113 m²
4 ROK	113 m²	1	113 m²
		2	225 m²
Plan 15			
4 ROK	113 m²	1	113 m²
4 ROK	113 m²	1	113 m²
		2	225 m²
Plan 16			
5 ROK	93 m²	1	93 m²
5 ROK	93 m²	1	93 m²
		2	185 m²
Plan 17			
5 ROK ETAGE	52 m²	1	52 m²
5 ROK ETAGE	57 m²	1	57 m²
		2	108 m²
ANTAL LÄGENHETER TOTAL:			
		15st	1591 m²

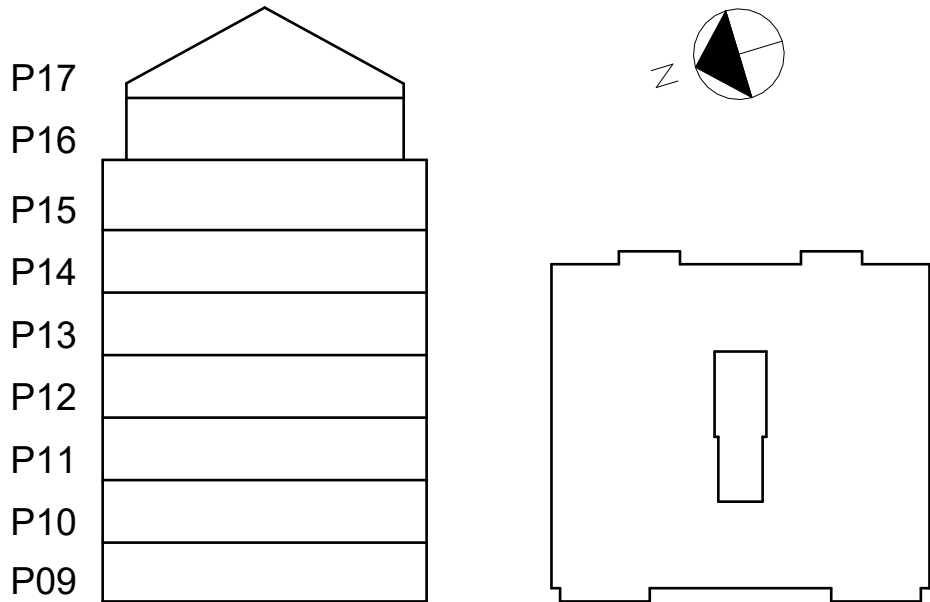

BET	ÄNDRINGEN AVSER	DATUM	SIGN
BYGGLOVSHANDLING			
PATRIAM			
F12 Fågelbärsträdet 12			
<input checked="" type="checkbox"/>	A Arkitema	08-545 856 00	
	E Tepek	040-43 46 43	
	VVS TQI	08-56 70 21 00	
	K PE Teknik & Arkitektur	010-516 00 00	
UPPRORAG NR	RTTADKONSTR. AV	HANDLAGGARE	
A269220	SOFS	S. Skogseid	
DATUM	ANSVARIG		
2024-06-24	Simon Ståhl		
NYBYGGNATION FLERBOSTADSHUS			
YTSAMMANSTÄLLNING BOA			
SKALA	NUMMER		BET
1:200 (A1)	A-49-1-002		