

FÖRKLARINGAR

Alla mått i mm
Plushöjder i RH2000

Brandcellsgräns EI60

Hall A		
A2090	Läktare	715,0 m ²
A3002	Hiss schakt	5,3 m ²
A3050	Utrymningsstrapphus	56,3 m ²
A3051	Sluss	10,3 m ²
A3052	Hiss schakt	4,0 m ²
A3053	Urinoar	15,0 m ²
A3055	Schakt	1,8 m ²
A3056	Schakt	0,7 m ²
A3057	Sluss	21,0 m ²
A3058	Schakt	8,4 m ²
A3059	Schakt	6,1 m ²
A3060	Schakt	1,9 m ²
A3061	Förrum	7,4 m ²
A3062	WC	2,9 m ²
A3063	RWC	4,8 m ²
A3064	WC	1,8 m ²
A3065	WC	1,8 m ²
A3066	Städ	7,4 m ²
A3080	Fläktrum	493,8 m ²
A3081	Sluss	11,3 m ²
A3082	Driftutrymme	29,3 m ²
A3083	Kökskyla	6,9 m ²
A3084	Utrymningsstrapphus	5,4 m ²
A3090	Läktarkorridor	292,7 m ²
A3122	Utrymningsstrapphus	45,1 m ²
A3123	Schakt	6,8 m ²
A3124	Schakt	7,1 m ²

Hall A: 27

HÄNVISNINGAR


Planer 1:200 se ritn.: A-40-1-0010-BL - A-40-1-0012-BL
Planer 1:100 se ritn.: A-40-1-1110-BL - A-40-1-2211-BL
Sektioner 1:200 se ritn.: A-40-2-0001-BL
Sektioner 1:100 se ritn.: A-40-2-0100-BL - A-40-2-2000-BL
Fasader 1:200 se ritn.: A-40-3-0001-BL
Fasader 1:100 se ritn.: A-40-2-1110-BL - A-40-2-2211-BL
Material enl. Materialbeskrivning

BET	ANT	ÄNDRINGEN AVSER	DATUM	SIGN
BYGGLOVSHANDLING				
FASTIGHET: DEL AV SÄTRA 2:1				
BYGGNAD/ HALL NR: HALL A OCH B				
HUS NR: XX				
PLAN: 3				SEKRETESS:

AIX
HEMSÖ

BESTÄLLARE: Hemsö Fastighets AB	Tel: 08-501 170 00
A AIX Arkitekter AB	Tel: 08-690 29 00
E Vinnergi AB	Tel: 101-02 44 00
K Sweco Sverige AB	Tel: 08-695 60 00
L Liljewall Arkitekter AB	Tel: 010-205 10 80
R Energija AB	Tel: 073-820 02 24
S Vinnergi AB	Tel: 101-02 44 00
SP Intet AB	Tel: 010-204 09 00
V WSP Sverige AB	Tel: 010-722 50 00
W WSP Sverige AB	Tel: 010-722 50 00

PROJEKTNUMMER	RTAD/PROJEKT AV	ANLÄGGNINGSNUMMER
102133	MÖrr	-
DATUM	ANSVARIG	DISCIPLIN
20230414	Robert Petrén	A
Sätra ishall Plan 3 +42,86 Översiktsplan		
SKALA	NUMMER	BET
1:200(A1)	A-40-1-0012-BL	

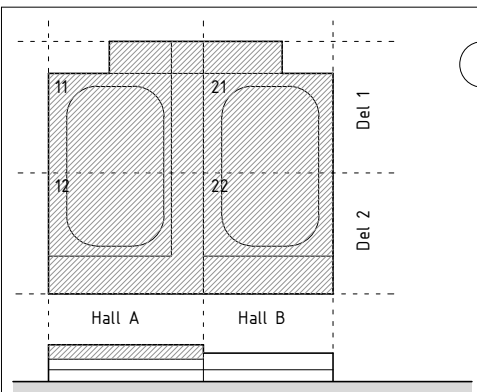

SKALA 1:200

