


Inkom till Stockholms stadsbyggnadskontor - 2024-03-08, Dnr 2023-10391
Till Stockholms stadsbyggnadsmåttas besök, Lönsest - 2024-06-13, Handl. Boglarka Zaheris

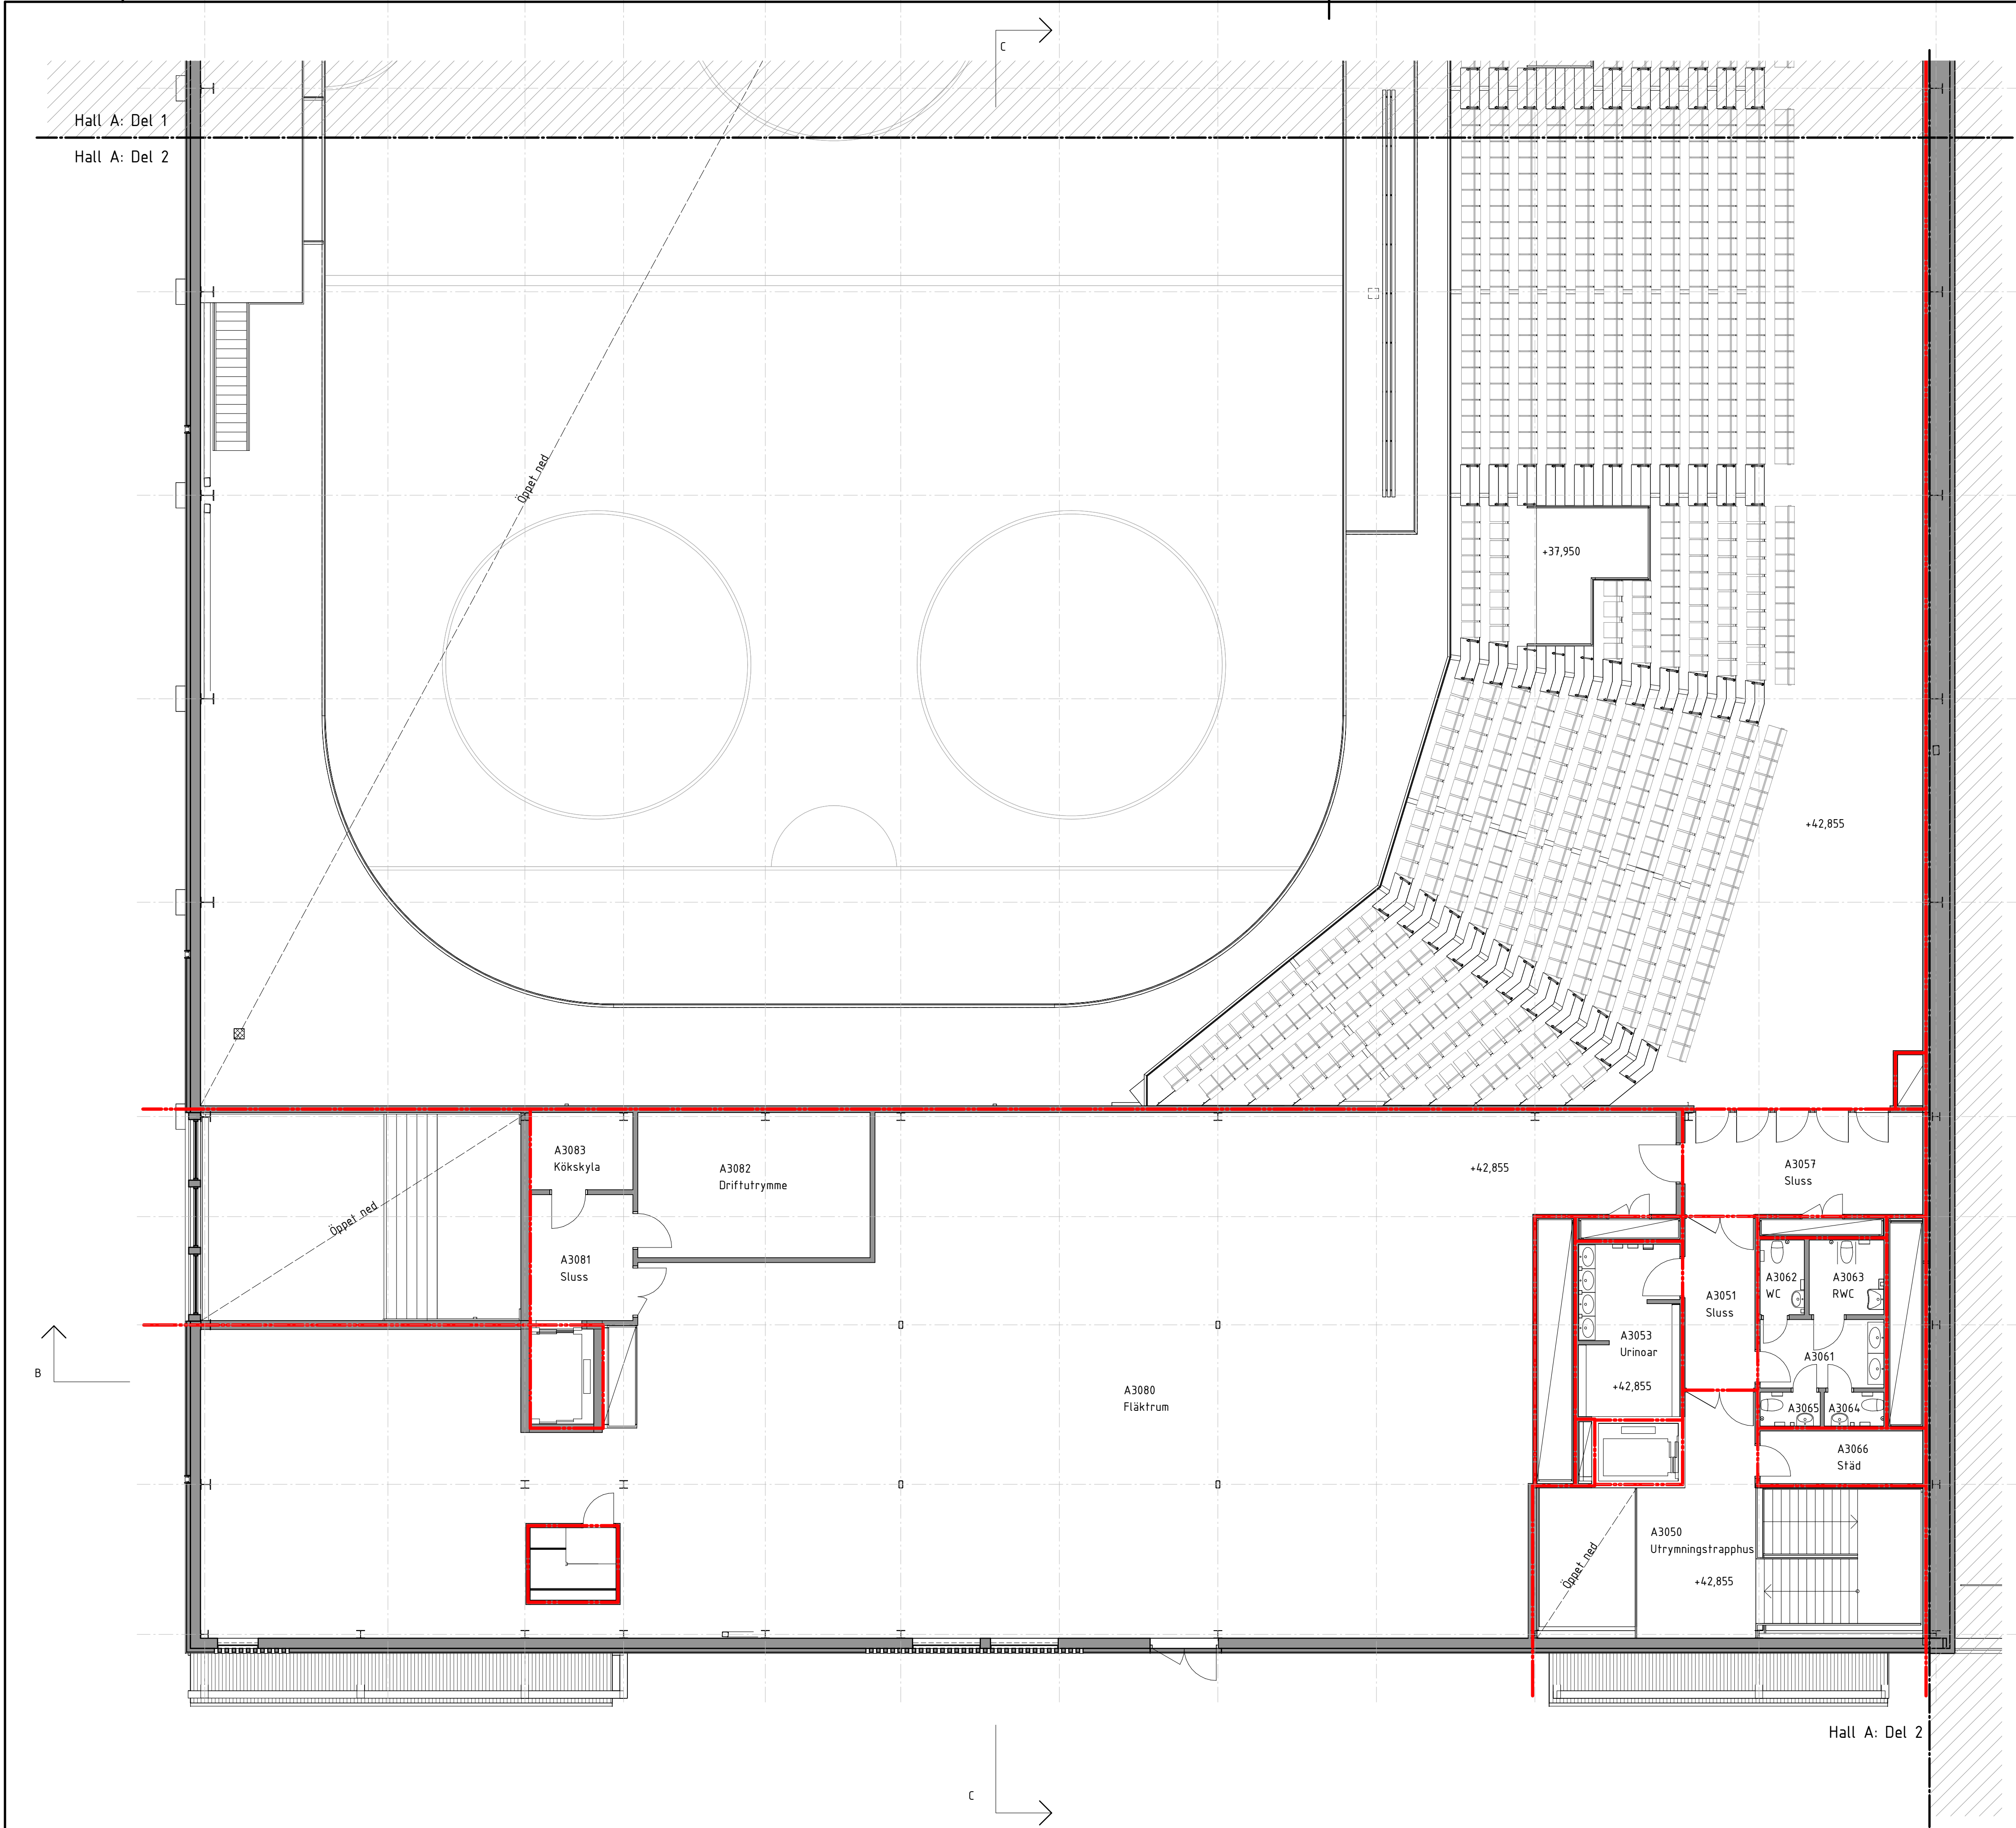

FÖRKLARINGAR

Alla mått i mm
Plushöjder i RH2000

Brandcellsgräns EI60

HÄNVISNINGAR

Planer 1:200 se ritn.: A-40-1-0010-BL - A-40-1-0012-BL
Planer 1:100 se ritn.: A-40-1-1110-BL - A-40-1-2211-BL
Sektioner 1:200 se ritn.: A-40-2-0001-BL
Sektioner 1:100 se ritn.: A-40-2-0100-BL - A-40-2-2000-BL
Fasader 1:200 se ritn.: A-40-3-0001-BL
Fasader 1:100 se ritn.: A-40-2-1110-BL - A-40-2-2211-BL
Material enl. Materialbeskrivning

BET	ANT	ÄNDRINGEN AVSER	DATUM	SIGN
-----	-----	-----------------	-------	------

BYGGLOVSHANDLING

FASTIGHET: DEL AV SÄTRA 2:1
BYGGNAD/ HALL NR: HALL A
HUS NR: XX
PLAN: PLAN 3

SEKRETESS:

AIX


HEMSÖ

BESTÄLLARE: Hemsö Fastighets AB	Tel: 08-501 170 00
A AIX Arkitekter AB	Tel: 08-690 29 00
E Vinnergi AB	Tel: 101-02 44 00
K Sweco Sverige AB	Tel: 08-695 60 00
L Liljewall Arkitekter AB	Tel: 010-205 10 80
R Energija AB	Tel: 073-820 02 24
S Vinnergi AB	Tel: 101-02 44 00
SP Inter AB	Tel: 010-204 09 00
V WSP Sverige AB	Tel: 010-722 50 00
W WSP Sverige AB	Tel: 010-722 50 00

PROJEKTNUMMER	RITAD/KONSTR AV	ANLÄGGNINGSNUMMER
102133	MÖrr	-
DATUM	ANSVARIG	DISCIPLIN
20230414	Robert Petré	A

Sätra ishall
Plan 3, Hall A
Del 12, +42,86
Delplan

SKALA	NUMMER	BET
1:100(A1)	A-40-1-1212-BL	

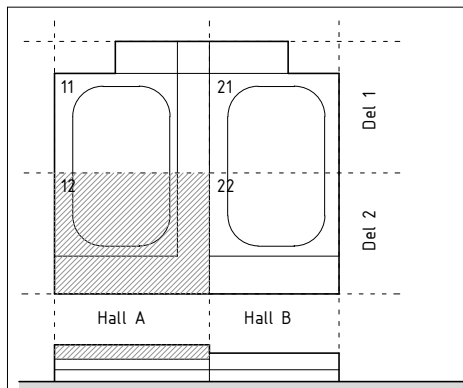

SKALA 1:100