

FÖRKLARINGAR

Alla mått i mm
Plushöjder i RH2000

Brandcellsgräns EI60

HÄNVISNINGAR

Planer 1:200 se ritn.: A-40-1-0010-BL - A-40-1-0012-BL
Planer 1:100 se ritn.: A-40-1-1110-BL - A-40-1-2211-BL
Sektioner 1:200 se ritn.: A-40-2-0001-BL
Sektioner 1:100 se ritn.: A-40-2-0100-BL - A-40-2-2000-BL
Fasader 1:200 se ritn.: A-40-3-0001-BL
Fasader 1:100 se ritn.: A-40-2-1110-BL - A-40-2-2211-BL
Material enl. Materialbeskrivning

BET	ANT	ÄNDRINGEN AVSER	DATUM	SIGN
-----	-----	-----------------	-------	------

BYGGLOVSHANDLING


FASTIGHET: DEL AV SÄTRA 2:1
BYGGNAD/ HALL NR: HALL B
HUS NR: XX
PLAN: ENTRÉPLAN

SEKRETESS:

AIX
HEMSÖ

BESTÄLLARE: Hemsö Fastighets AB	Tel: 08-501 170 00
A AIX Arkitekter AB	Tel: 08-690 29 00
E Vinnergi AB	Tel: 101-02 44 00
K Sweco Sverige AB	Tel: 08-695 60 00
L Liljewall Arkitekter AB	Tel: 010-205 10 80
R Energija AB	Tel: 073-820 02 24
S Vinnergi AB	Tel: 101-02 44 00
SP Inter AB	Tel: 010-204 09 00
V WSP Sverige AB	Tel: 010-722 50 00
W WSP Sverige AB	Tel: 010-722 50 00

PROJEKTNUMMER	RTAD/PÅRÖRST AV	ANLÄGGNINGENS NUMMER
102133	MÖrr	-
DATUM	ANSVARIG	DISCIPLIN
20230414	Robert Petrá	A
Sätra ishall Entréplan, Hall B Del 22, +34,25 Delplan		
SKALA	NUMMER	BET
1:100(A1)	A-40-1-2210-BL	

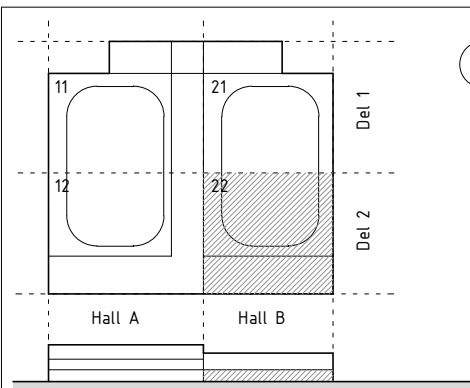

0 1 2 3 4 5 6 7 8 9 10m

SKALA 1:100



Hall B: Del 1

Hall B: Del 2

8

7

6

5

4


3b

3

2

1

Hall B: Del 2

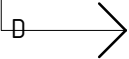

Skottnät

+34,250

B1020
Korridor

+34,25

+34,250

B1024
Motionsrum

B1044
Flex. omkl.

B1043
Flex. omkl.

B1039
RWC

B1040
RWC

B1038
WC

B1035

B1031

B1032
WC

B1030
RWC

B1027

B1026
RWC

B1025
Omkl.

B1021

B1022
Omkl.

B1023
RWC

B1002
Tvättstuga

B1003
Tvättstuga

B1041
Omkl.

B1036
Omkl.

B1033
Omkl.

B1028
Omkl.

B1001

B1005
Sprinkler

B1004
Vattenservis

B1042
Duschrum

B1037
Duschrum

B1034
Duschrum

B1029
Duschrum