

FÖRKLARINGAR

Alla mått i mm
Plushöjder i RH2000
Kordinater enl. Sweref 99

- T - Träpanel 22x170 spontad, stående slätpanel.
Slamfärg, Kulör: RAL 3009 / NCS S5040-Y80R
Mörkröd
- BS - Betong sockel
- SR - Stuprör Kulör: RAL 3009 / NCS S5040-Y80R
Mörkröd matt
- UK - Utkastare Kulör: RAL 3009 / NCS S5040-Y80R
Mörkröd matt
- VG - VentilationsgallerKulör: RAL 3009 /
NCS S5040-Y80R Mörkröd matt
- RF - Rostfriplåt

FÖRESKRIFTER

Träpanel 22x170mm spontad slätpanel målas med
slamfärg Kulör: Mörkröd RAL 3009 / NCS S5040-Y80R

Fönsterkarmar och utvändiga partier i stål Kulör:
RAL 3009 / NCS S5040-Y80R - matt

Målning av utvändiga ståldörrar Kulör: RAL 3009
/ NCS S5040-Y80R - matt


Stuprör RAL 3009 / NCS S5040-Y80R - matt

Stegar och räcken i galvaniserat stål


Sparkplåt på dörrar och fönsterpartier i
rostfriplåt

HÄNVISNINGAR

Planer 1:200 se ritn.: A-40-1-0010-BL - A-40-1-0012-BL
Planer 1:100 se ritn.: A-40-1-1110-BL - A-40-1-2211-BL
Sektioner 1:200 se ritn.: A-40-2-0001-BL
Sektioner 1:100 se ritn.: A-40-2-0100-BL - A-40-2-2000-BL
Fasader 1:200 se ritn.: A-40-3-0001-BL
Fasader 1:100 se ritn.: A-40-2-1110-BL - A-40-2-2211-BL
Material enl. Materialbeskrivning

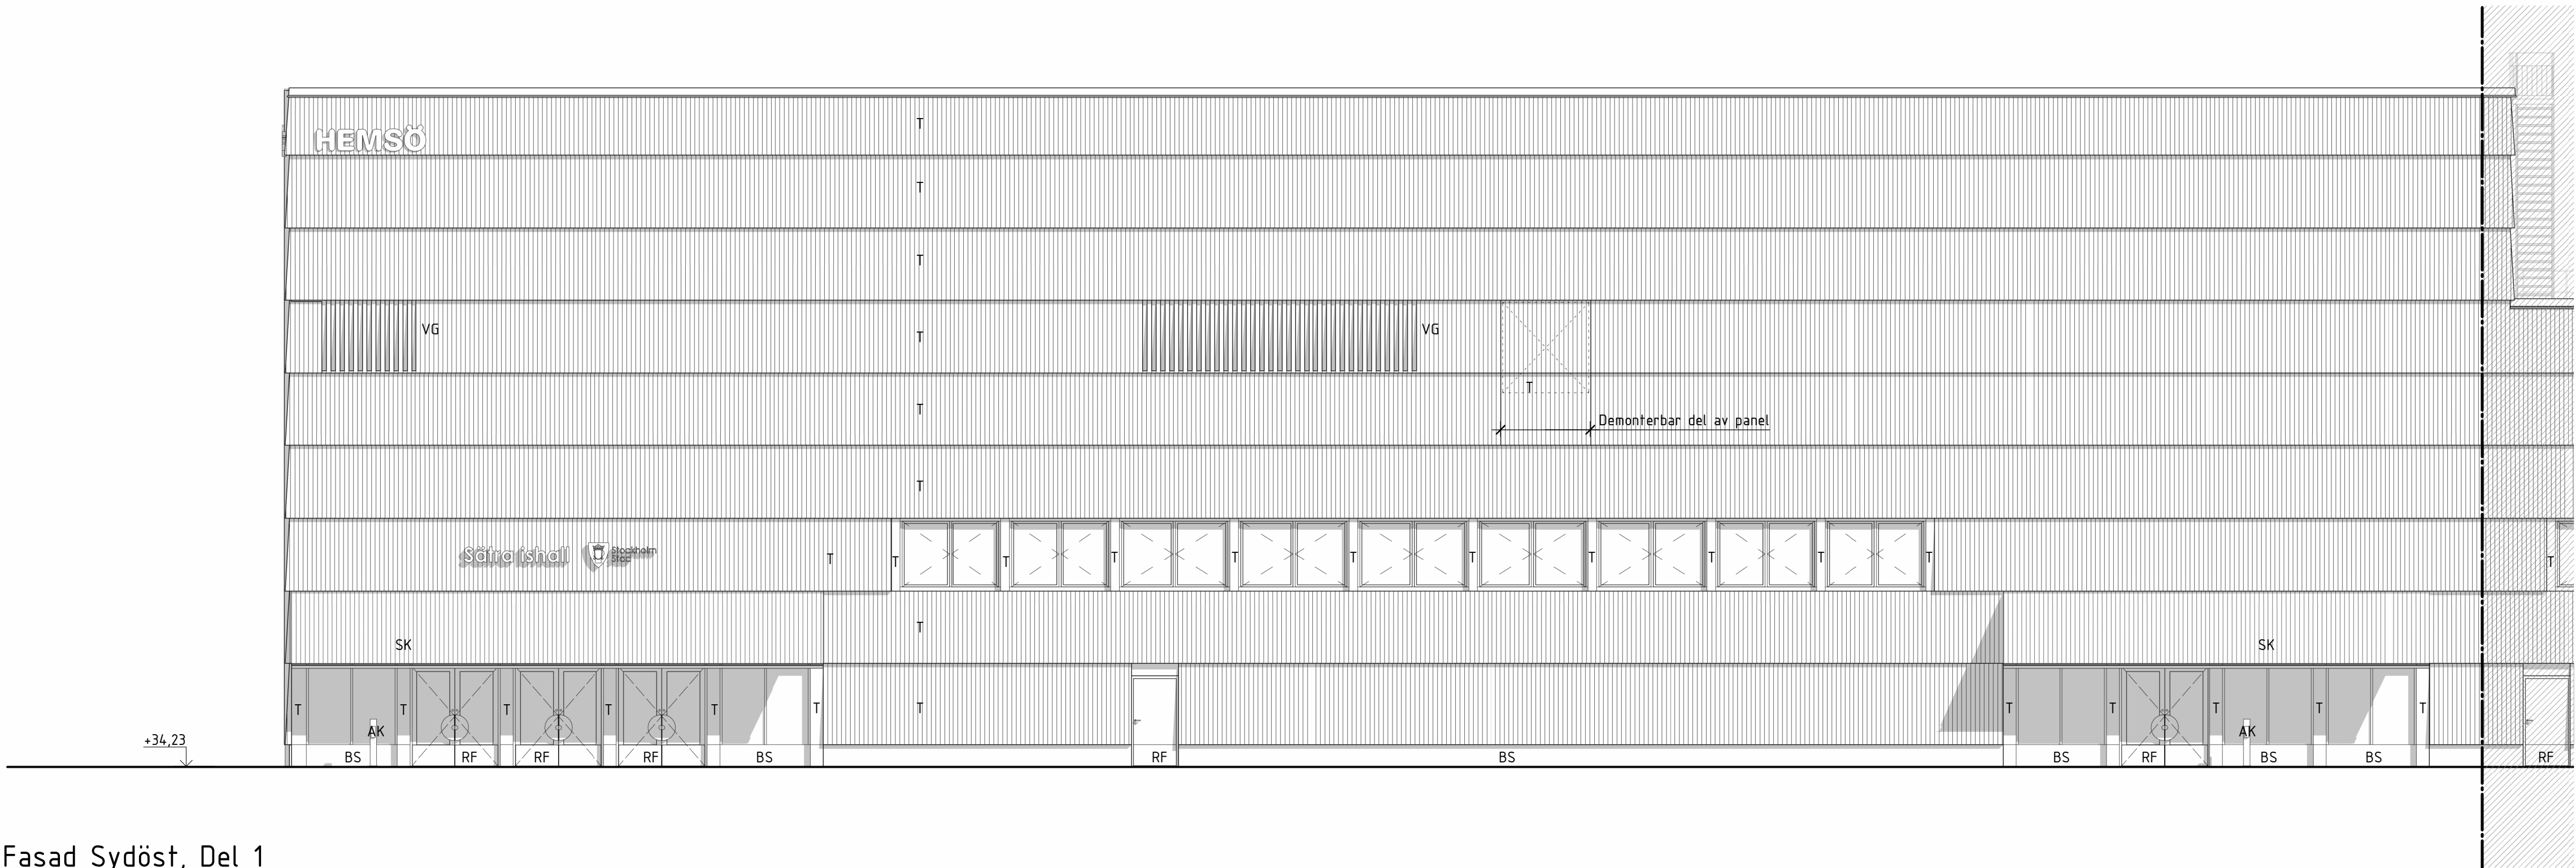


Fasad Sydöst, Del 1

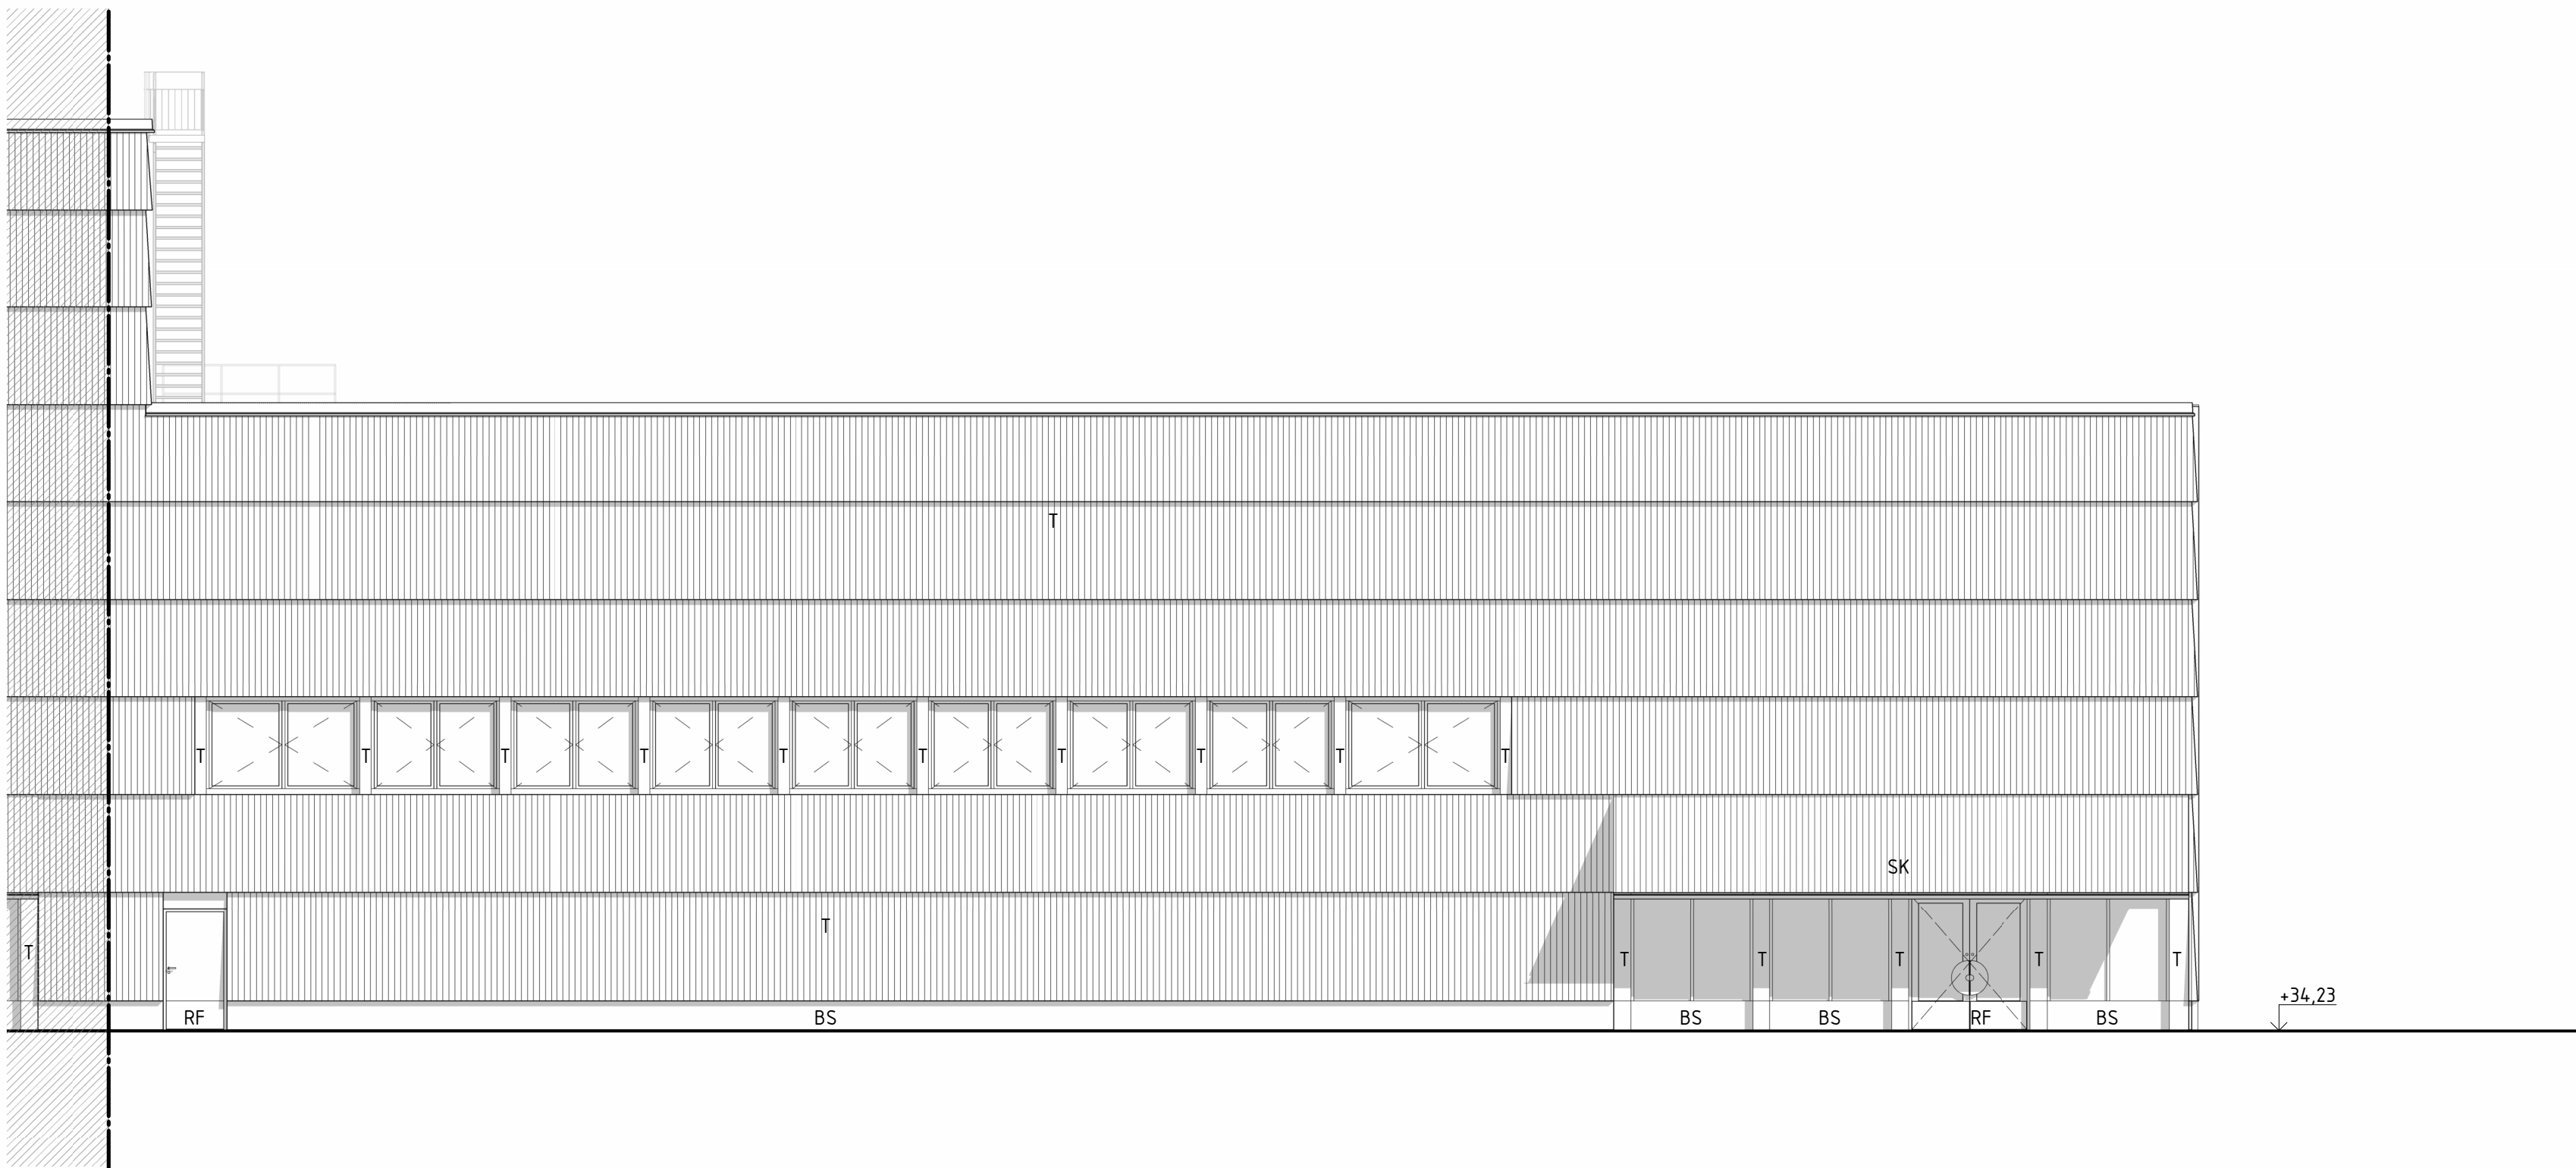

Fasad Sydöst, Del 2

0 1 2 3 4 5 6 7 8 9 10m
SKALA 1:100

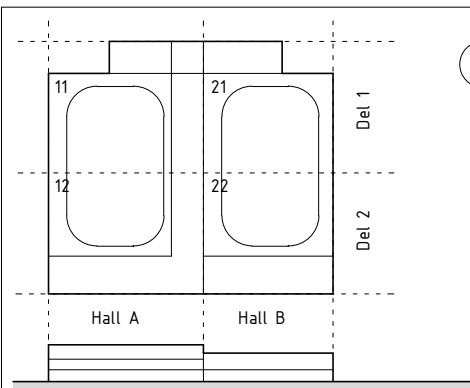

BET	ANT	ÄNDRINGEN AVSER	DATUM	SIGN
BYGGLOVSHANDLING				
FASTIGHET: DEL AV SÄTRA 2:1				
BYGGNAD/ HALL NR: HALL 1 OCH 2				
HUS NR: XX				
PLAN: -				
SEKRETESS:				
AIX				
HEMSÖ				
BESTÄLLARE: Hemsö Fastighets AB				
Tel: 08-501 170 00				
A AIX Arkitekter AB				
Tel: 08-690 29 00				
E Vinnergi AB				
Tel: 101-02 44 00				
K Sweco Sverige AB				
Tel: 08-695 60 00				
L Liljewall Arkitekter AB				
Tel: 010-205 10 80				
R Energija AB				
Tel: 073-820 02 24				
S Vinnergi AB				
Tel: 101-02 44 00				
SP Intet AB				
Tel: 010-204 09 00				
V WSP Sverige AB				
Tel: 010-722 50 00				
W WSP Sverige AB				
Tel: 010-722 50 00				
PROJEKTNUMMER				
102133				
RITAD/KONSTR AV				
DBar				
ANLÄGGNINGSNUMMER				
-				
DISCIPLIN				
A				
Sättra ishall				
Fasad mot Sydöst				
SKALA				
1:100(A1)				
NUMMER				
A-40-3-0100-BL				
BET				