




FASAD MOT NORDVÄST

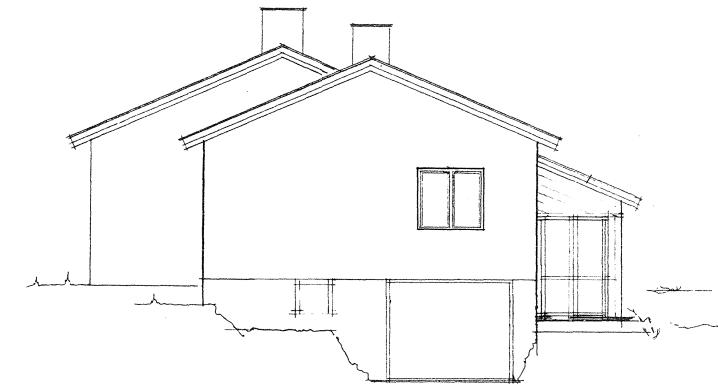

FASAD MOT SYDOST

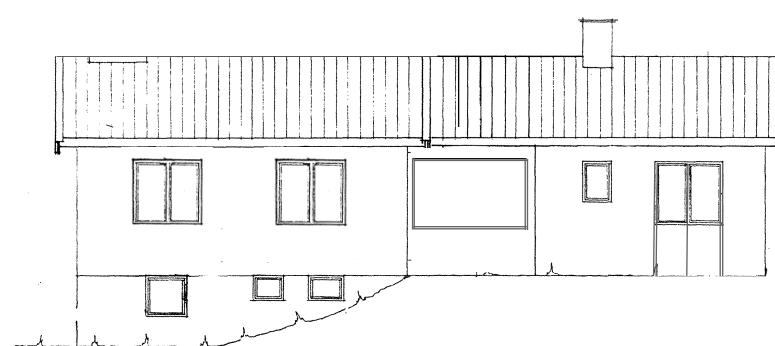

FASAD MOT SYDVÄST

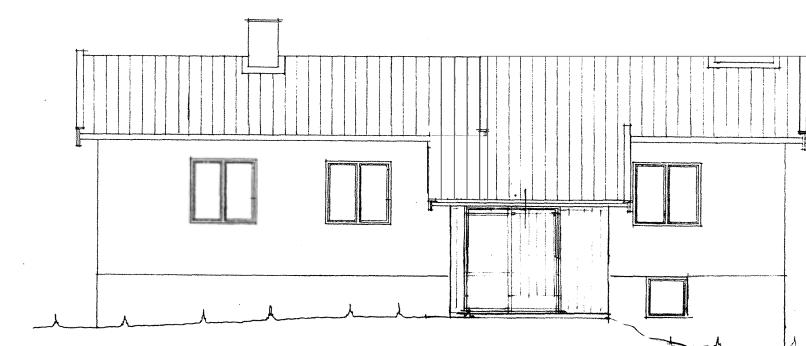

FASAD MOT NORDOST

1m 0 5 10m  
Skala 1:100

B-A1-A-2

**BLP arkitekter**

PLOGGATAN 10 116 34 STOCKHOLM  
TEL 08-44 05 00 TELEFAX 08-41 60 29

RITAD AV GRANSKAD AV ARRFTSNUMMER  
MJ STOCKHOLM 1990 04 03  
*S. Ohlsson*

**STORA SKÖNDAL  
BERTEL ANDRÉNS VÄG 3  
FASADER**

SKALA 1:100

KOD TYP POS RITNINGSSNUMMER REC  
A0:02