

FÖRKLARINGAR


MÄTT ANGES I MILLIMETER
MÄTTSATTA DELAR GÄLLER FÖRE SKALMÄTT
FÖ = MINSTA ERIA ÖPPNINGSMÄTT VID UPPSTÄLLD DÖRR 90°

FÖRESKRIFTER


SE RITNING A-42-4-02

HÄNVISNINGAR


PLAN SE A-40-1-02
FASADER SE A-40-3-02
UTVÄNDIGA VENTILATIONS Galler A-42-4-02

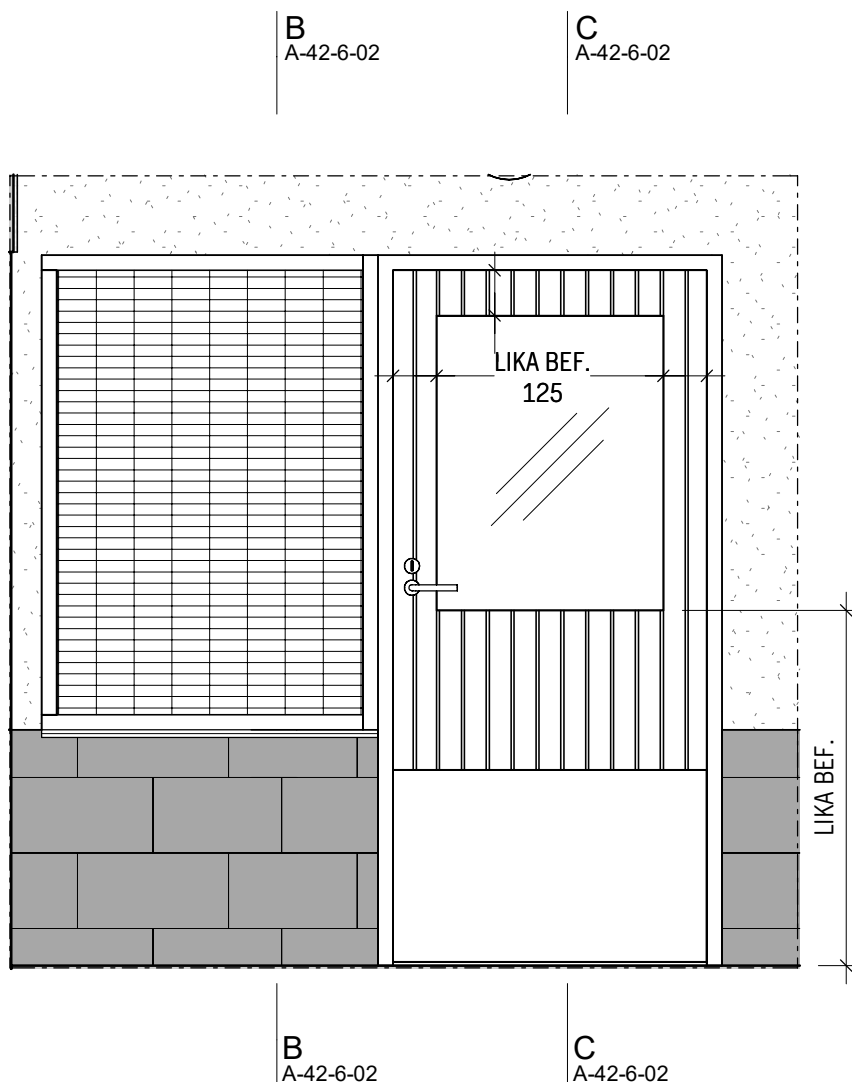


ELEVATION_G02
1 : 20

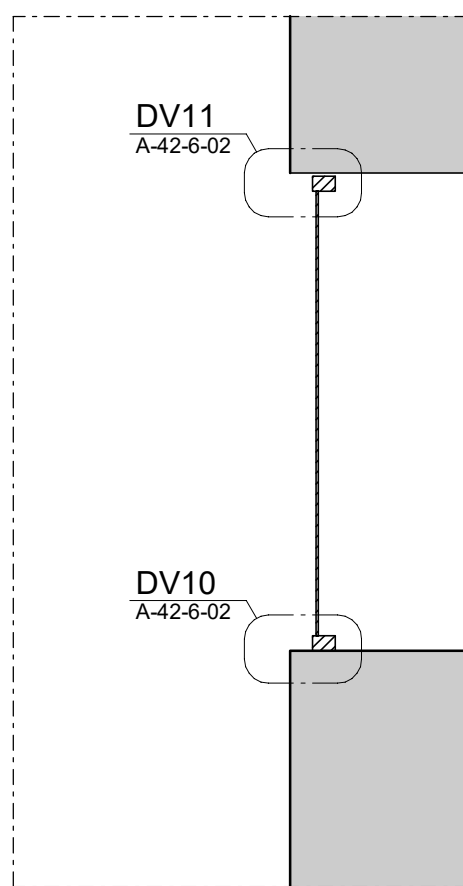


B SEKTION_G02
1 : 20

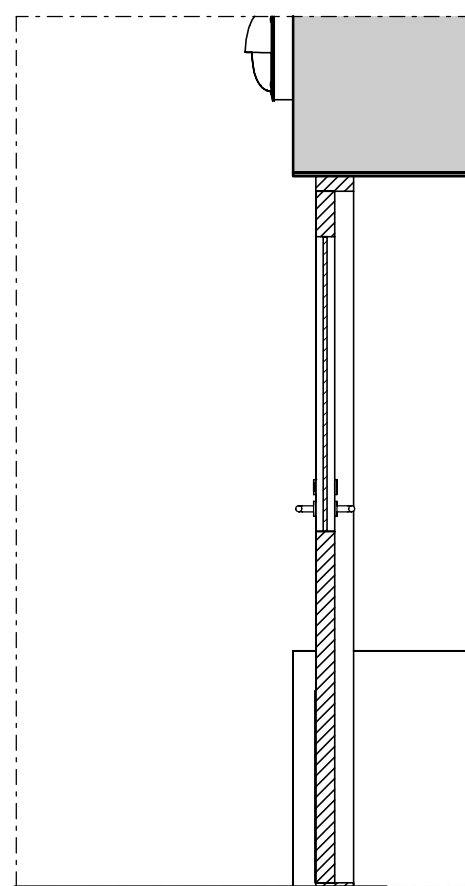


C SEKTION_DÖRR
1 : 20

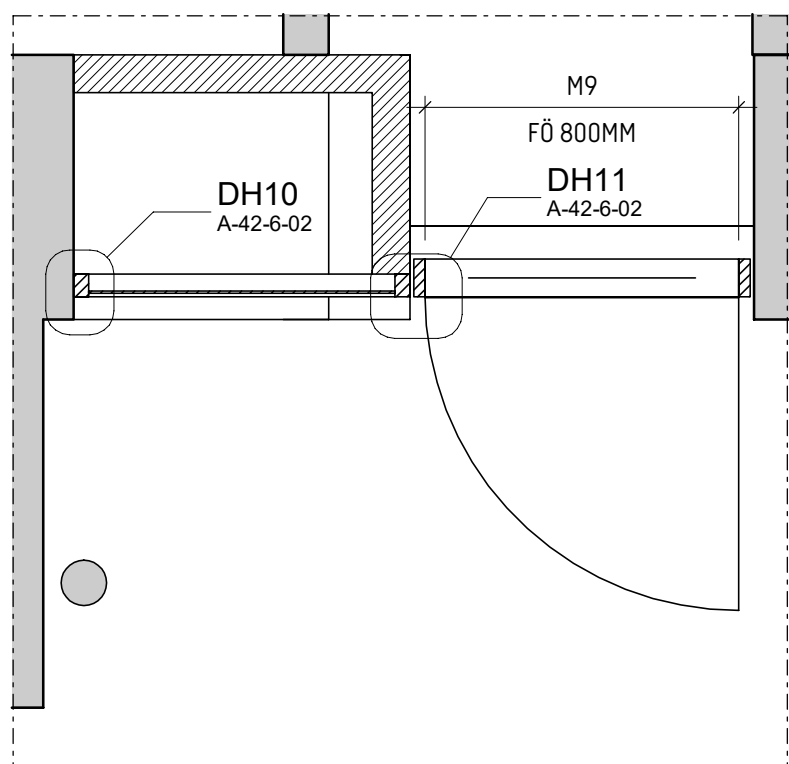


A PLAN_G02
1 : 20

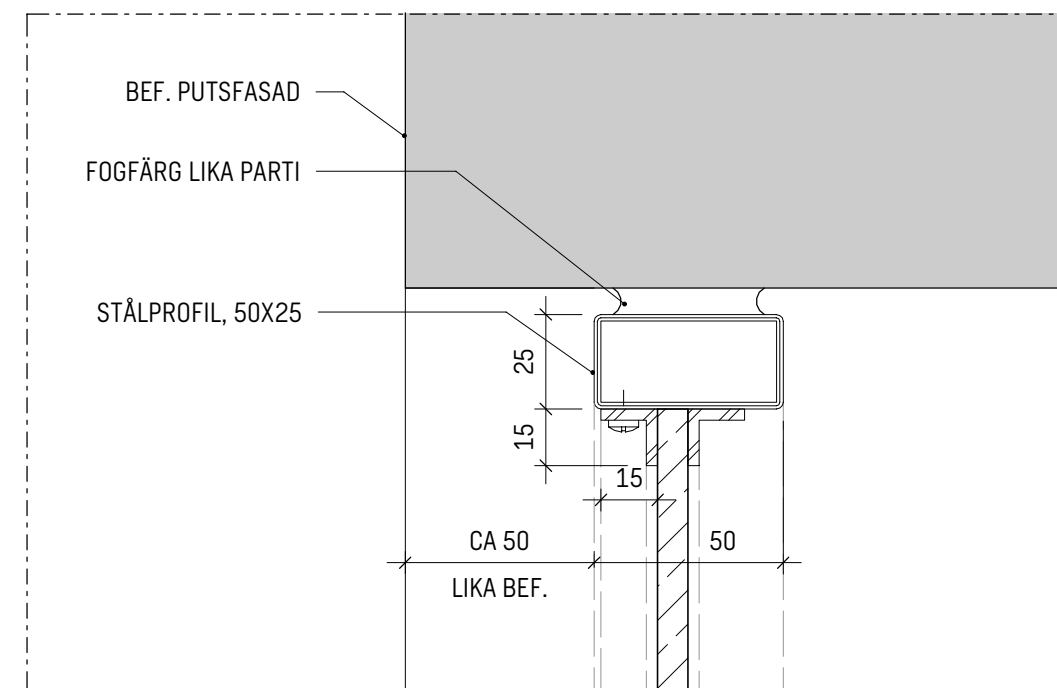


DV11 ANSLUTNINGSDETALJ
1 : 2

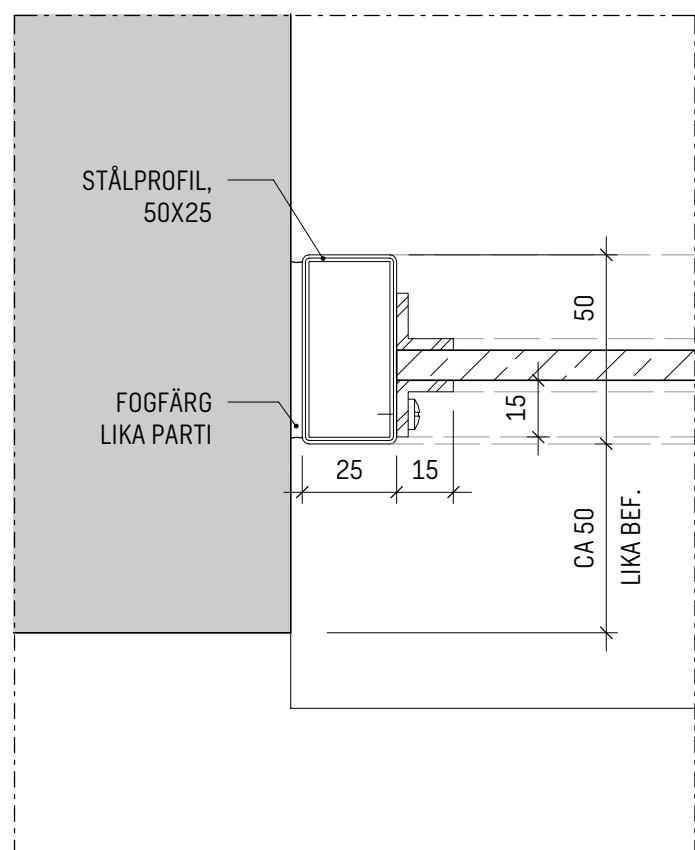

DH10 ANSLUTNINGSDETALJ
1 : 2

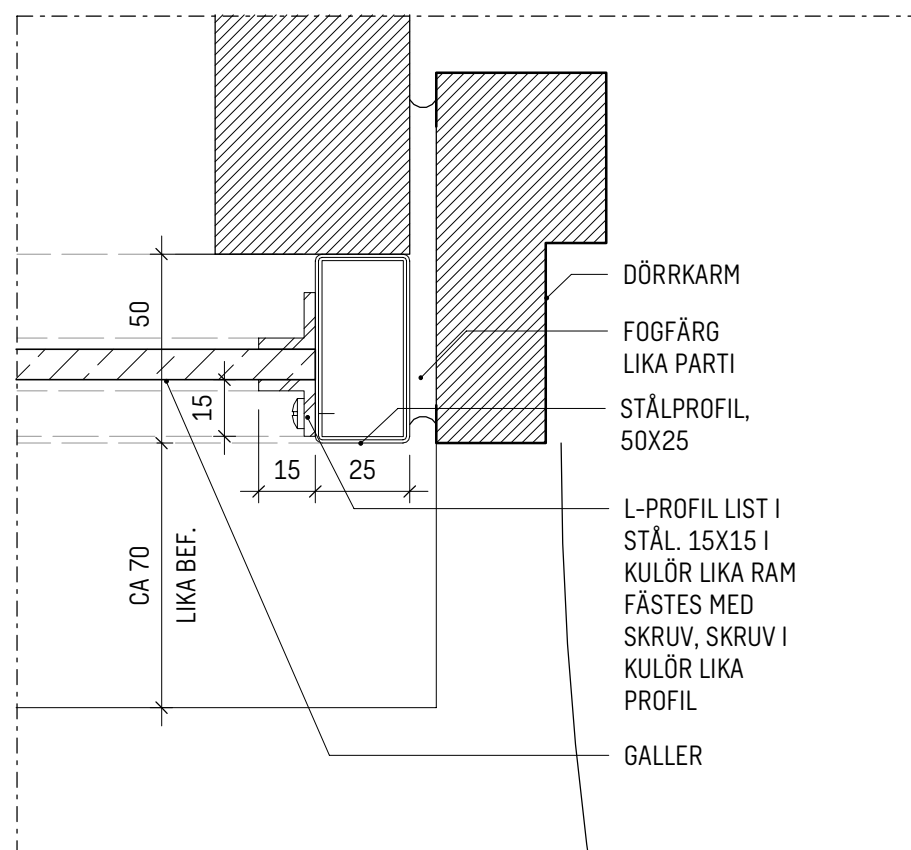

DH11 ANSLUTNINGSDETALJ
1 : 2

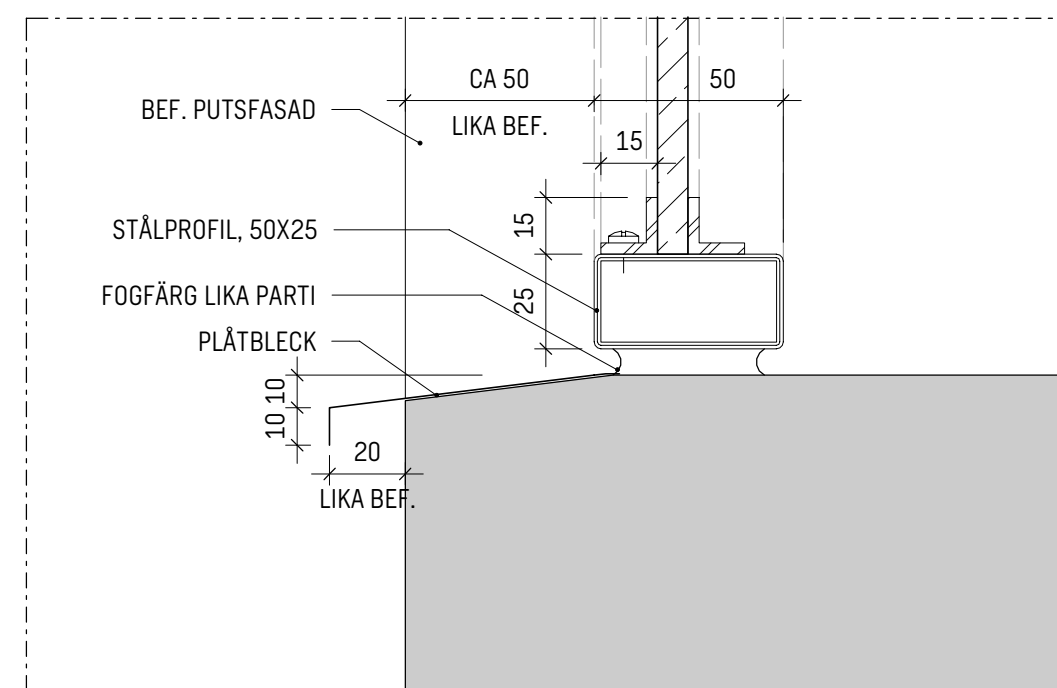

DV10 ANSLUTNINGSDETALJ
1 : 2

A	FASADÄNDRINGAR, UTVÄNDIGA PARTIER, VENTILATIONS Galler, ÄNDRAD ANVÄNDNING	2024.04.25	
BET	ÄNDRINGEN AVSER	DATUM	SIGN
BYGGLOVSHANDLING			
2024.03.18			
KV LÄRAREN 7			
SWECO			
Sweco Sverige AB Sweco Architects Telefon +46 8 695 60 00 www.sweco.se			
SEMICO	SEMICO	UPPRÄTTHÅLLARE	SKAPAD AV
SEBOCO	30056113	UPPRÄTTHÅLLARE	SKAPAD AV
DETALJER			
UTVÄNDIGA DETALJER		INNEHÅLL	FORMLÄG
A-42-6-02		1:2	SKALA
		NUMMER	BET
		A	

0 10 50 100 200
MILLIMETER