
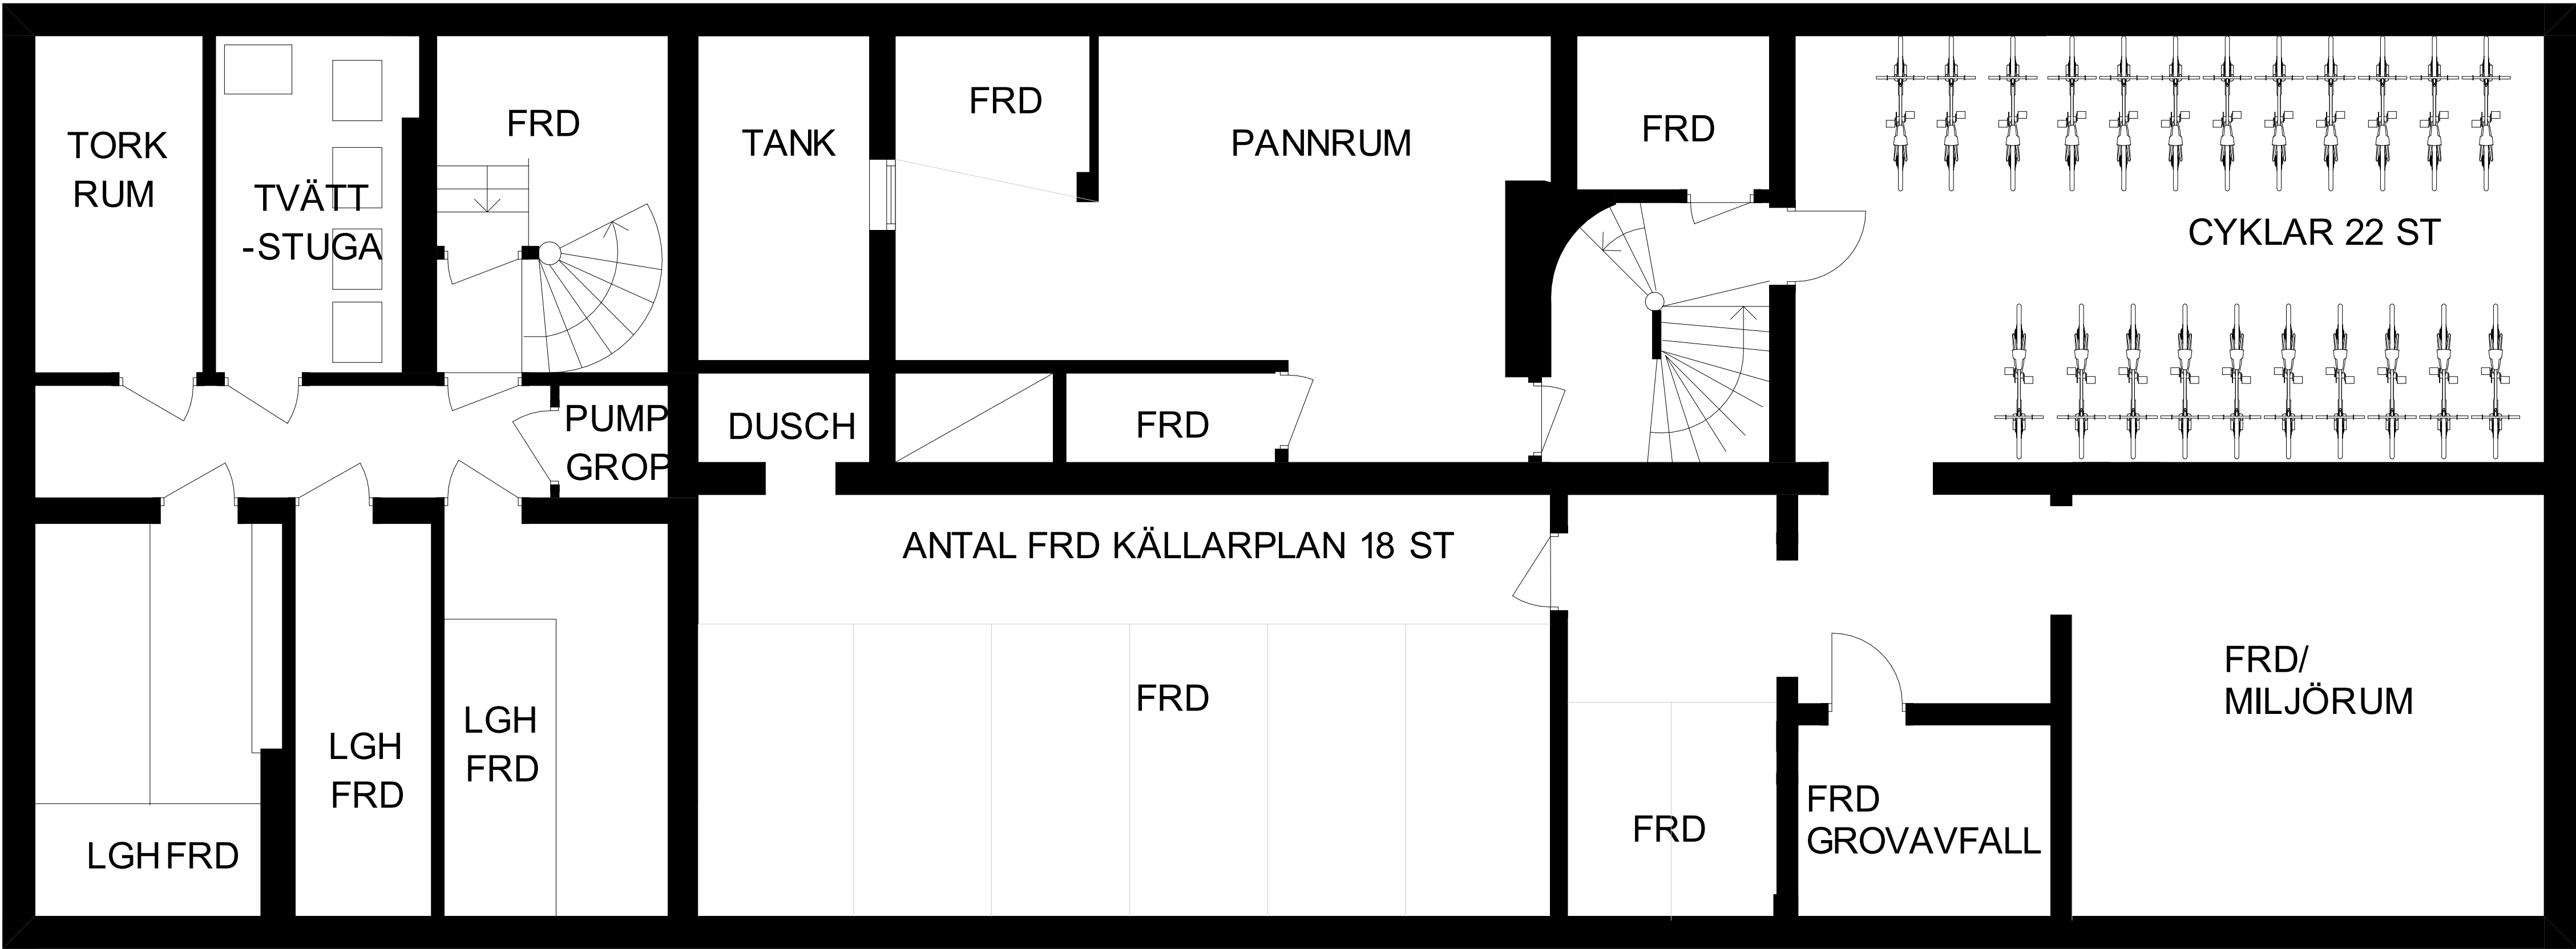


RITNINGAR UTFÖRDA MED ORIGINALRITNINGAR SOM REFERENS
AVVIKELSE KAN FÖREKOMMA
RITNING SKA KOMPLETTERAS MED BYGGHANDLING FÖR ATT FÅ ANVÄNDAS VID UTFÖRANDE

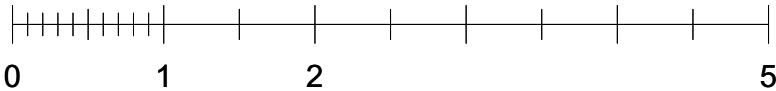

KÄLLARPLAN LAMELLHUS

FÖRKLARINGAR

ALLA MÅTT I MM OM EJ ANNAT ANGES
PLUSHÖJDER ANGES I METER
HÖJDER ENLIGT RH00
ALLA MÅTT KONTROLLERAS PÅ PLATS
BYGGLOVET AVSER:

OMBYGGNAD AV LOKAL TILL 6 ST
UNGDOMSLÄGENHETER

RITNING AVSEER
KÄLLARPLAN LAMELLHUS

DISPOSITION AV FÖRRÄDSRYMME
OCH CYKLAR FÖR NYA BOSTÄDER OCH
BEFINTLIGA BOSTÄDER FÖR RYGGEN 2

FÖRVARINGA AV CYKLAR 22ST
CYKELTAL 1,5X15 LGH

FÖRRAD 18 ST

MÖJLIGHET ATT INFREDA ETT MILJÖRUM

PLATS FÖR GROVAVFALLRUM


HÄNVISNINGAR

REVIDERING 240324
REVIDERING 240429

BET	ANT	ÄNDRING AVSER	DATUM	Sign.
-----	-----	---------------	-------	-------

BYGGLOVHANDLING

RYGGEN 2, BROMMA. BÄLLSTAVÄGEN 170

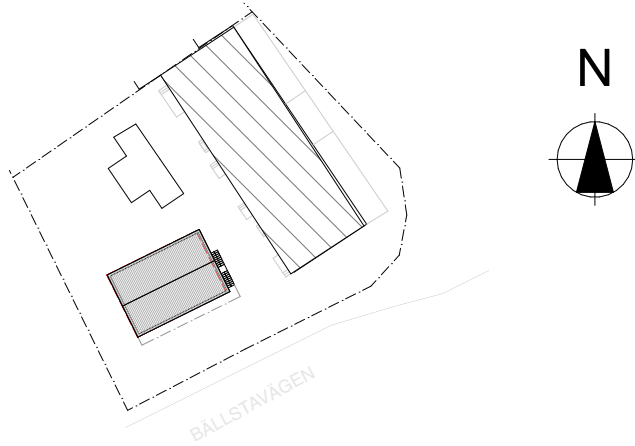

LA
LUNDBERG AGUILERA ARKITEKTER

BYGG- HERRER			
LUPPDRAG NR	0187	RITAD AV ALA / PMU	HANDLÄGGARE
DATUM	2024-04-29	ANSVARIG ALEX LUNDBERG AGUILERA	

OMBYGGNATION AV LOKAL TILL
UNGDOMSLÄGENHETER
KÄLLARPLAN LAMELLHUS

SKALA 1:50 (A1) 1:100 (A3)	NUMMER A-40-1-103	BET
----------------------------------	-----------------------------	-----