


FÖRKLARINGAR

MÄTT ANGES I MM.PLUSHÖJD ANGES I METER.

NYBYGGNAD
FÖRESLAGEN

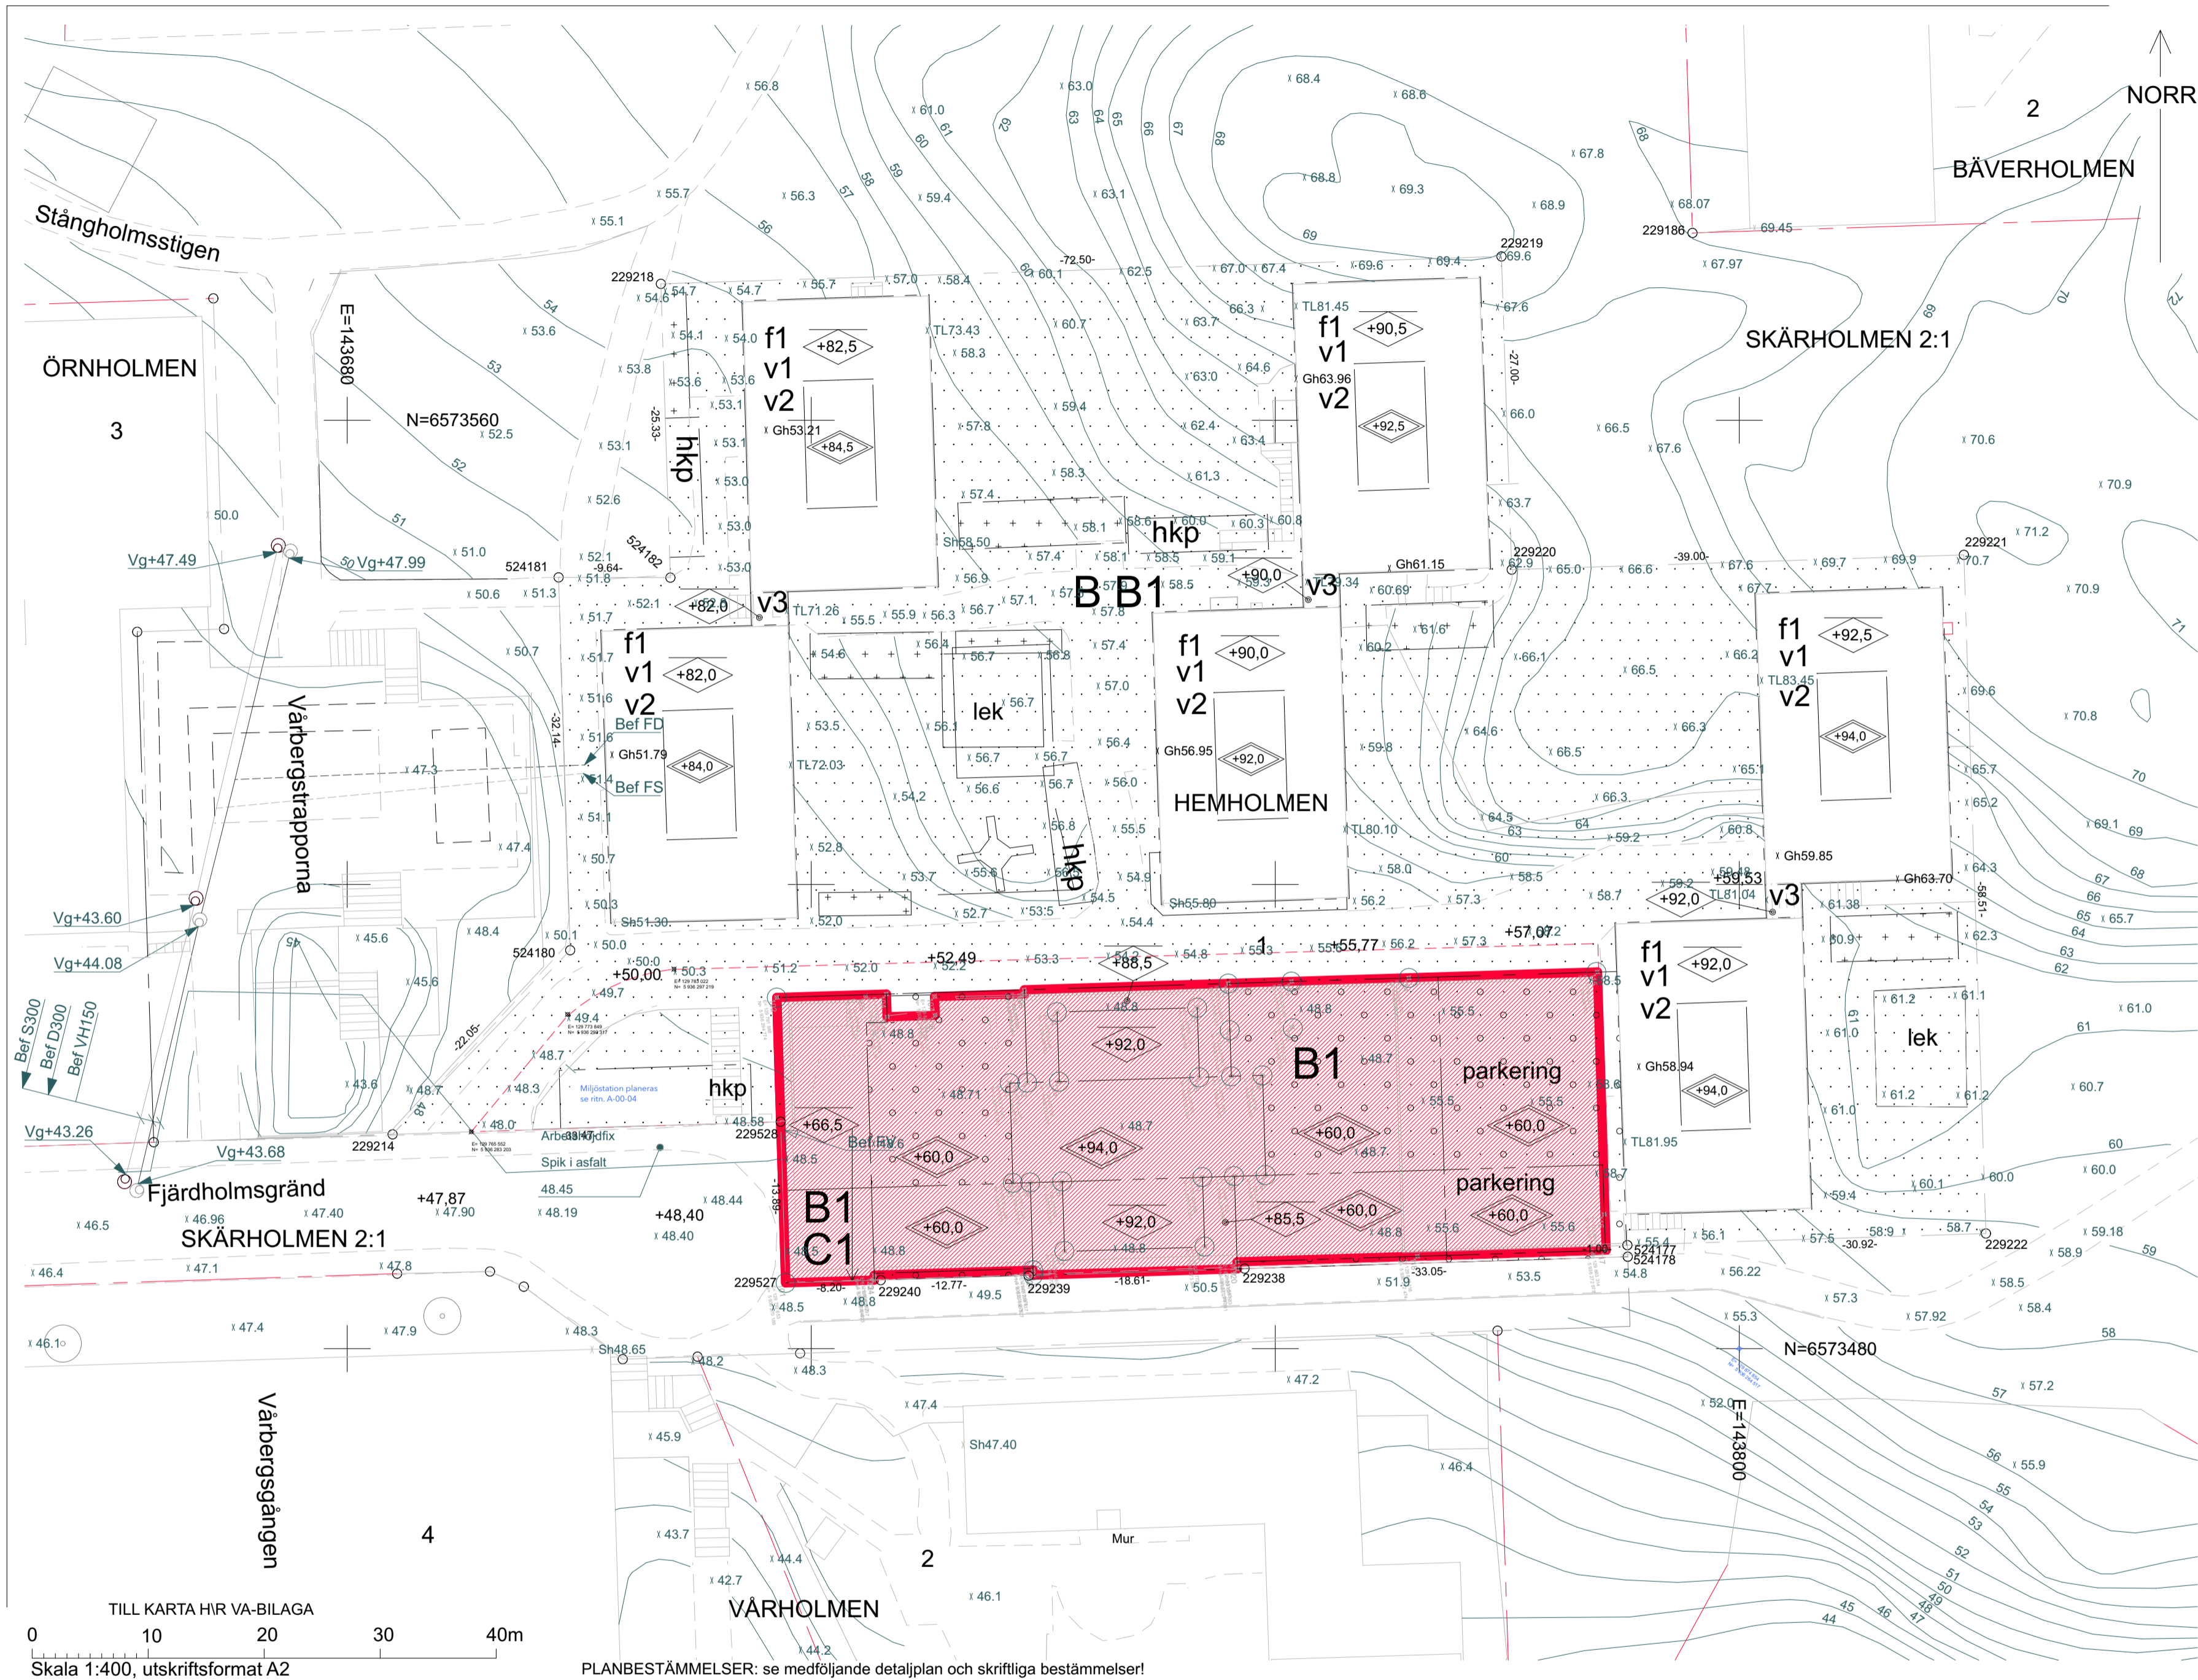

STADSBYGGNADSKONTORET Dnr 2024-01151-3.1

NYBYGGNADSKARTA
HEMHOLMEN 1

Fastighetsinformation

Areal: 9025 kvm
Fastigheten överensstämmer med detaljplan.
Fastigheten är upplåten med tomtträtt

Planinformation

Detaljplan: akt 0180K-P2015-12986,
lagakraftsdatum: 2017-05-16

Naturvårdsbestämmelser: Ytvattenskydd
Östra Mälaren, akt 0180K-P2011-14147,
lagakraftsdatum: 2008-12-03

Stockholm Vatten och Avfall AB

Vatten- och avloppsledning har förts in på kartan av
Stockholm Vatten och Avfall AB.
Uppgifter och bestämmelser om fastighetens anpassning till
angränsande gata eller annan mark samt om servitutsanläggningar
till stadens vatten- och avloppsnät anges i VA-beskrivningen till kartan.

För Stockholm Vatten och Avfall AB:
Ritad 240126 BR WG Kontroll

Nybyggnadskartan ligger till grund för bygglovsansökan
för nybyggnation samt för större tillbyggnader.
Nybyggnadskartan ska användas som underlag för
situationsplan och den får inte ändras eller beskäras.
Giltighetstid är 1 år.

Upprättad 2024-02-07 av MW
Fältmätning utförd 2024-02-01 av MFF
Koordinatsystem
Plan: Sweref99 18 00
Höjd: RH2000

Kontakt

Tel. 08-508 27196
E-post: nybyggnadskartor@stockholm.se

FÖRESKRIFTER

HÄNVISNINGAR

TECKENFÖRKLARING

2, 1:2

Lr / Sv

ga:1

Byggnad - Altan / Skärmtak

Väg / gångbanekant

Trappa

Kvarterstraktsgräns (fastighetsgräns)

Fastighetsområdesgräns (fastighetsgräns)

Allmän plats-gräns

Fastighetsbeteckning (med kvartersnamn / stadsdelsnamn)

Ledningsrätts- / Servitutsområde

Gemensamhetsanläggning

Byggnad - Altan / Skärmtak

Väg / gångbanekant

Trappa

Stödmur

Staket

Nivåkurvor

Markhöjd

Föreskriven planhöjd

Sockelhöjd

Golvhöjd

Höjd takist

Träd

BET	ÄNDRING AVSER	DATUM	Sig.		
BYGGLOVHANDLING					
<div><div>ELSA</div><div>ELSA STUDIO</div><div>KV.HEMHOLMEN, VÄRBERG</div></div>					
PROG VERRE	BRF ELSA				
A	Bernt Tapper ab				
K	Borglund Bygghus AB				
VVS	EMINO Consult AB				
UPPDRAG NR	RETAD AV	HANDLAGGARE			
1034	LT	L.Tapper			
DATUM	ÄNDRADE				
240614	BJÖRN AASERUD				
NYBYGGNAD					
NYBYGGNADSKARTA M KOORDINATER					
SKALA A1	NUMMER		BET		
1:400	A-00-04				

Inkom till Stockholms stadsbyggnadskontoret - 2024-06-26, Dnr 2024-10198