





MÅTT ANGES I MM.PLUSHÖJD ANGES I METER.

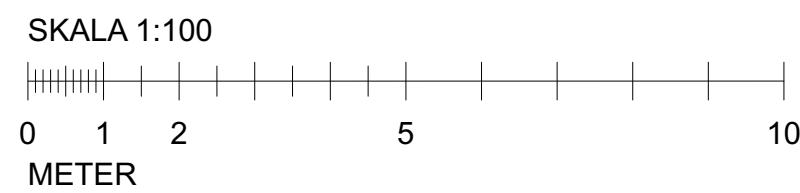

HÄNVISNINGAR

FÖRKLARINGAR


MÄTT ANGES I MM.PLUSHÖJD ANGES I METER.

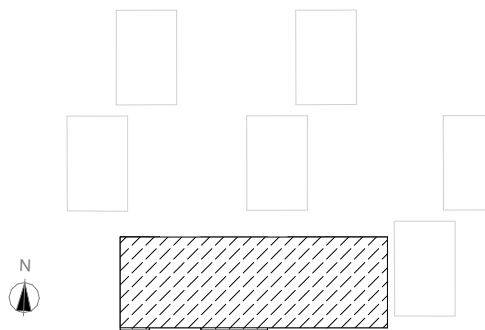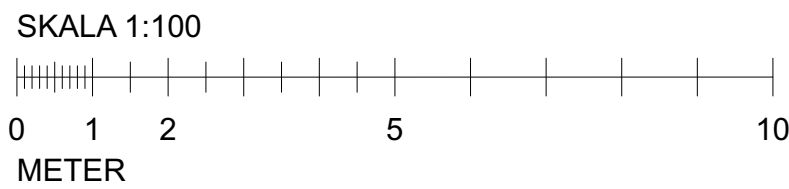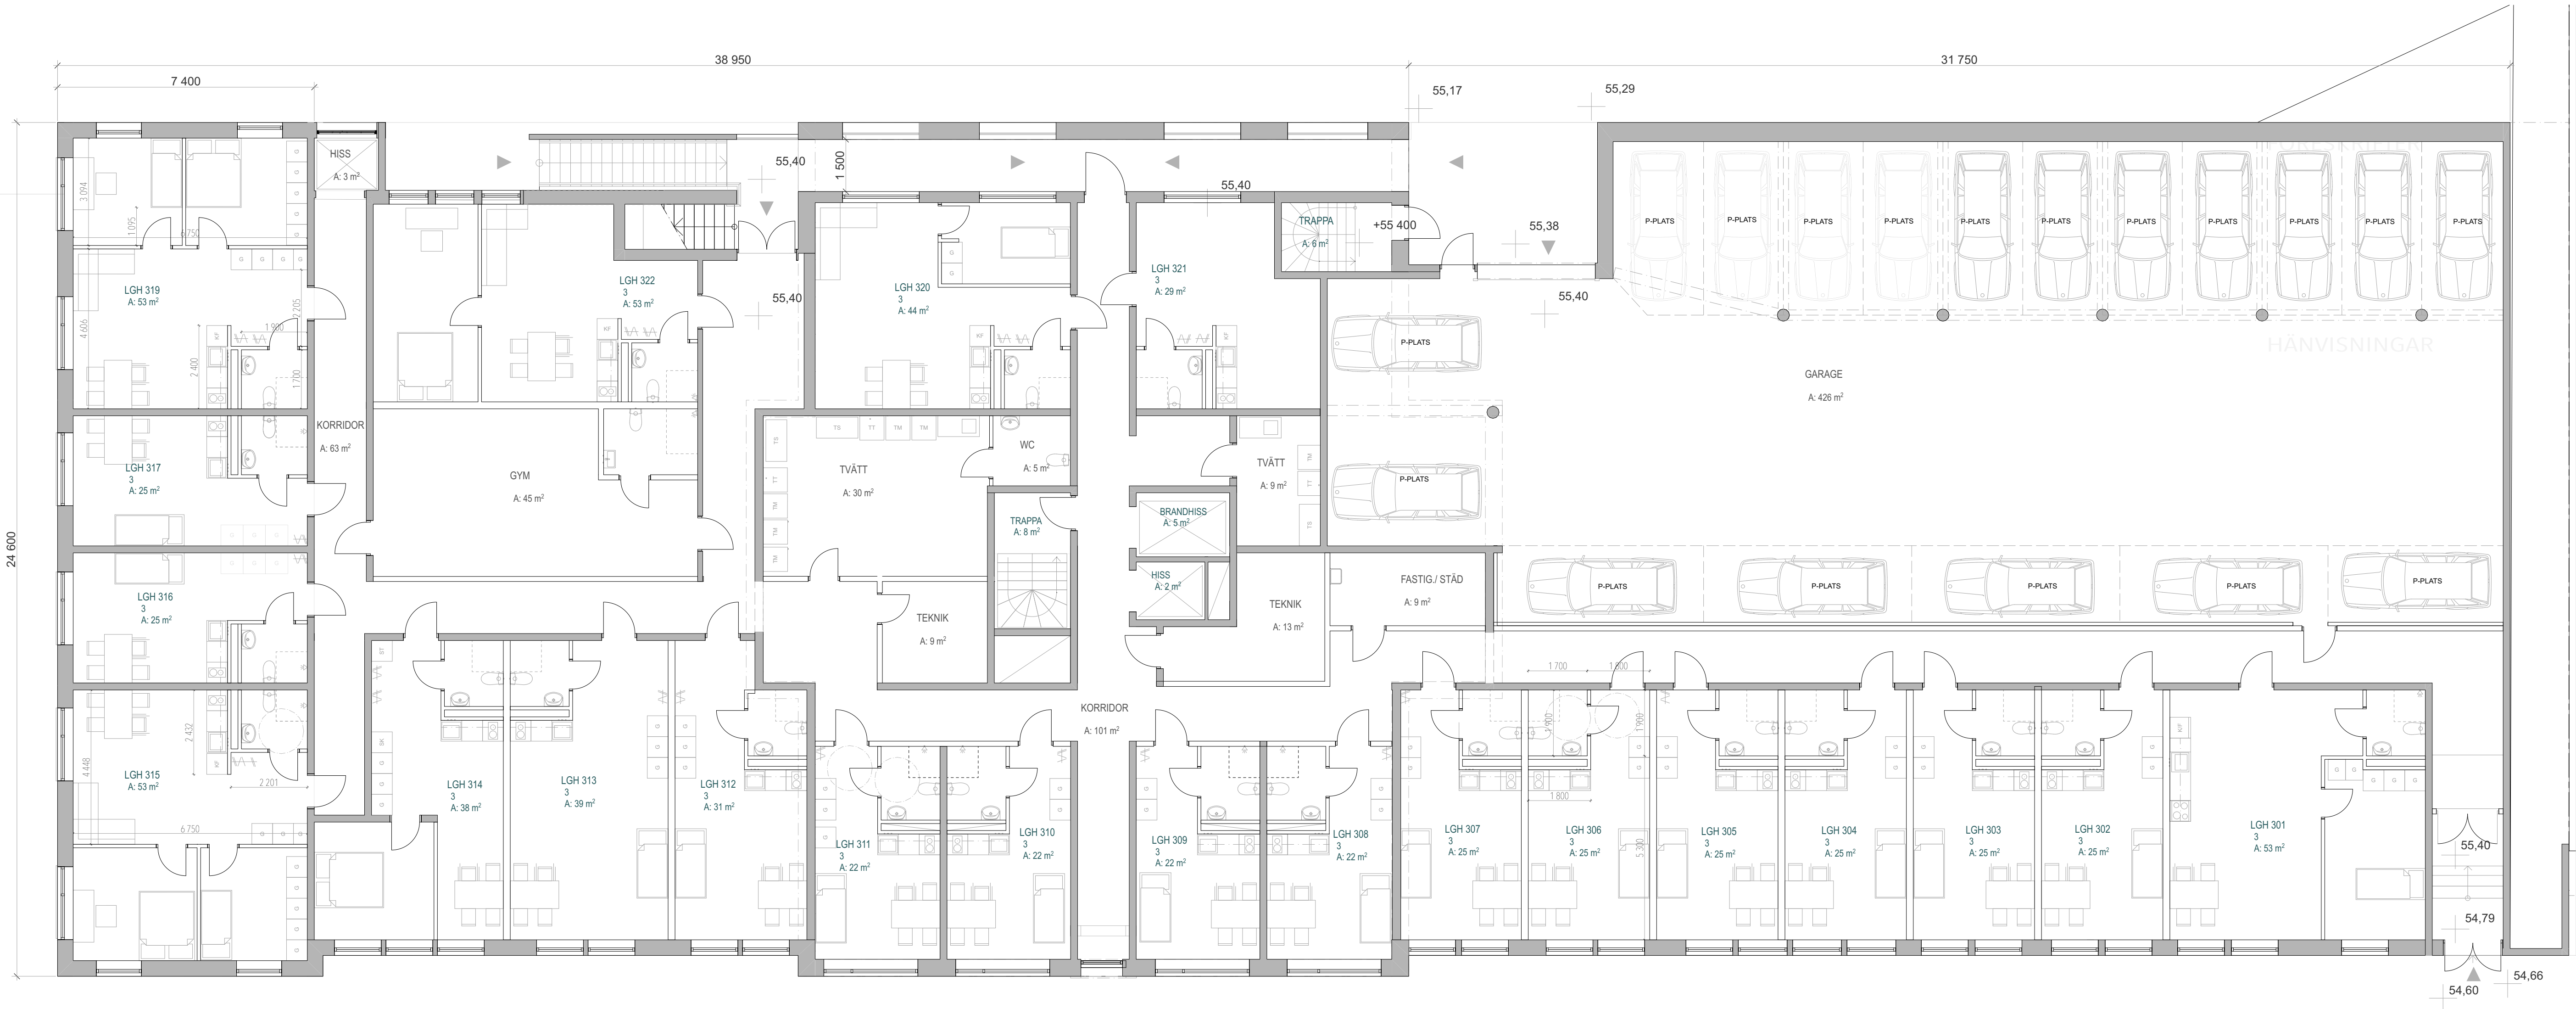


BET		ÄNDRING AVSEER	DATUM	Sign
BYGGLOVHANDLING				
<div><div><div>ELSA</div><div></div></div></div>		ELSA STUDIO KV.HEMHOLMEN, VÄRBERG		
BYGG- HERRE	BRF ELSA			
A	Bernt Tapper ab			
K	Borglund Byggkonsult AB			
VVS	EMINO Consult AB			
UPPDRAGS NR	BETÄD AV	HANDLAGGARE		
1034	LT	L.Tapper		
DATUM	ÄNDRING			
240614	BJÖRN AASERUD			
NYBYGGNAD				
PLAN 3				
SKALA A1	NUMMER	BET		
1:100	A-40-1-03			

FÖRKLARINGAR

MÄTT ANGES I MM.PLUSHÖJD ANGES I METER.



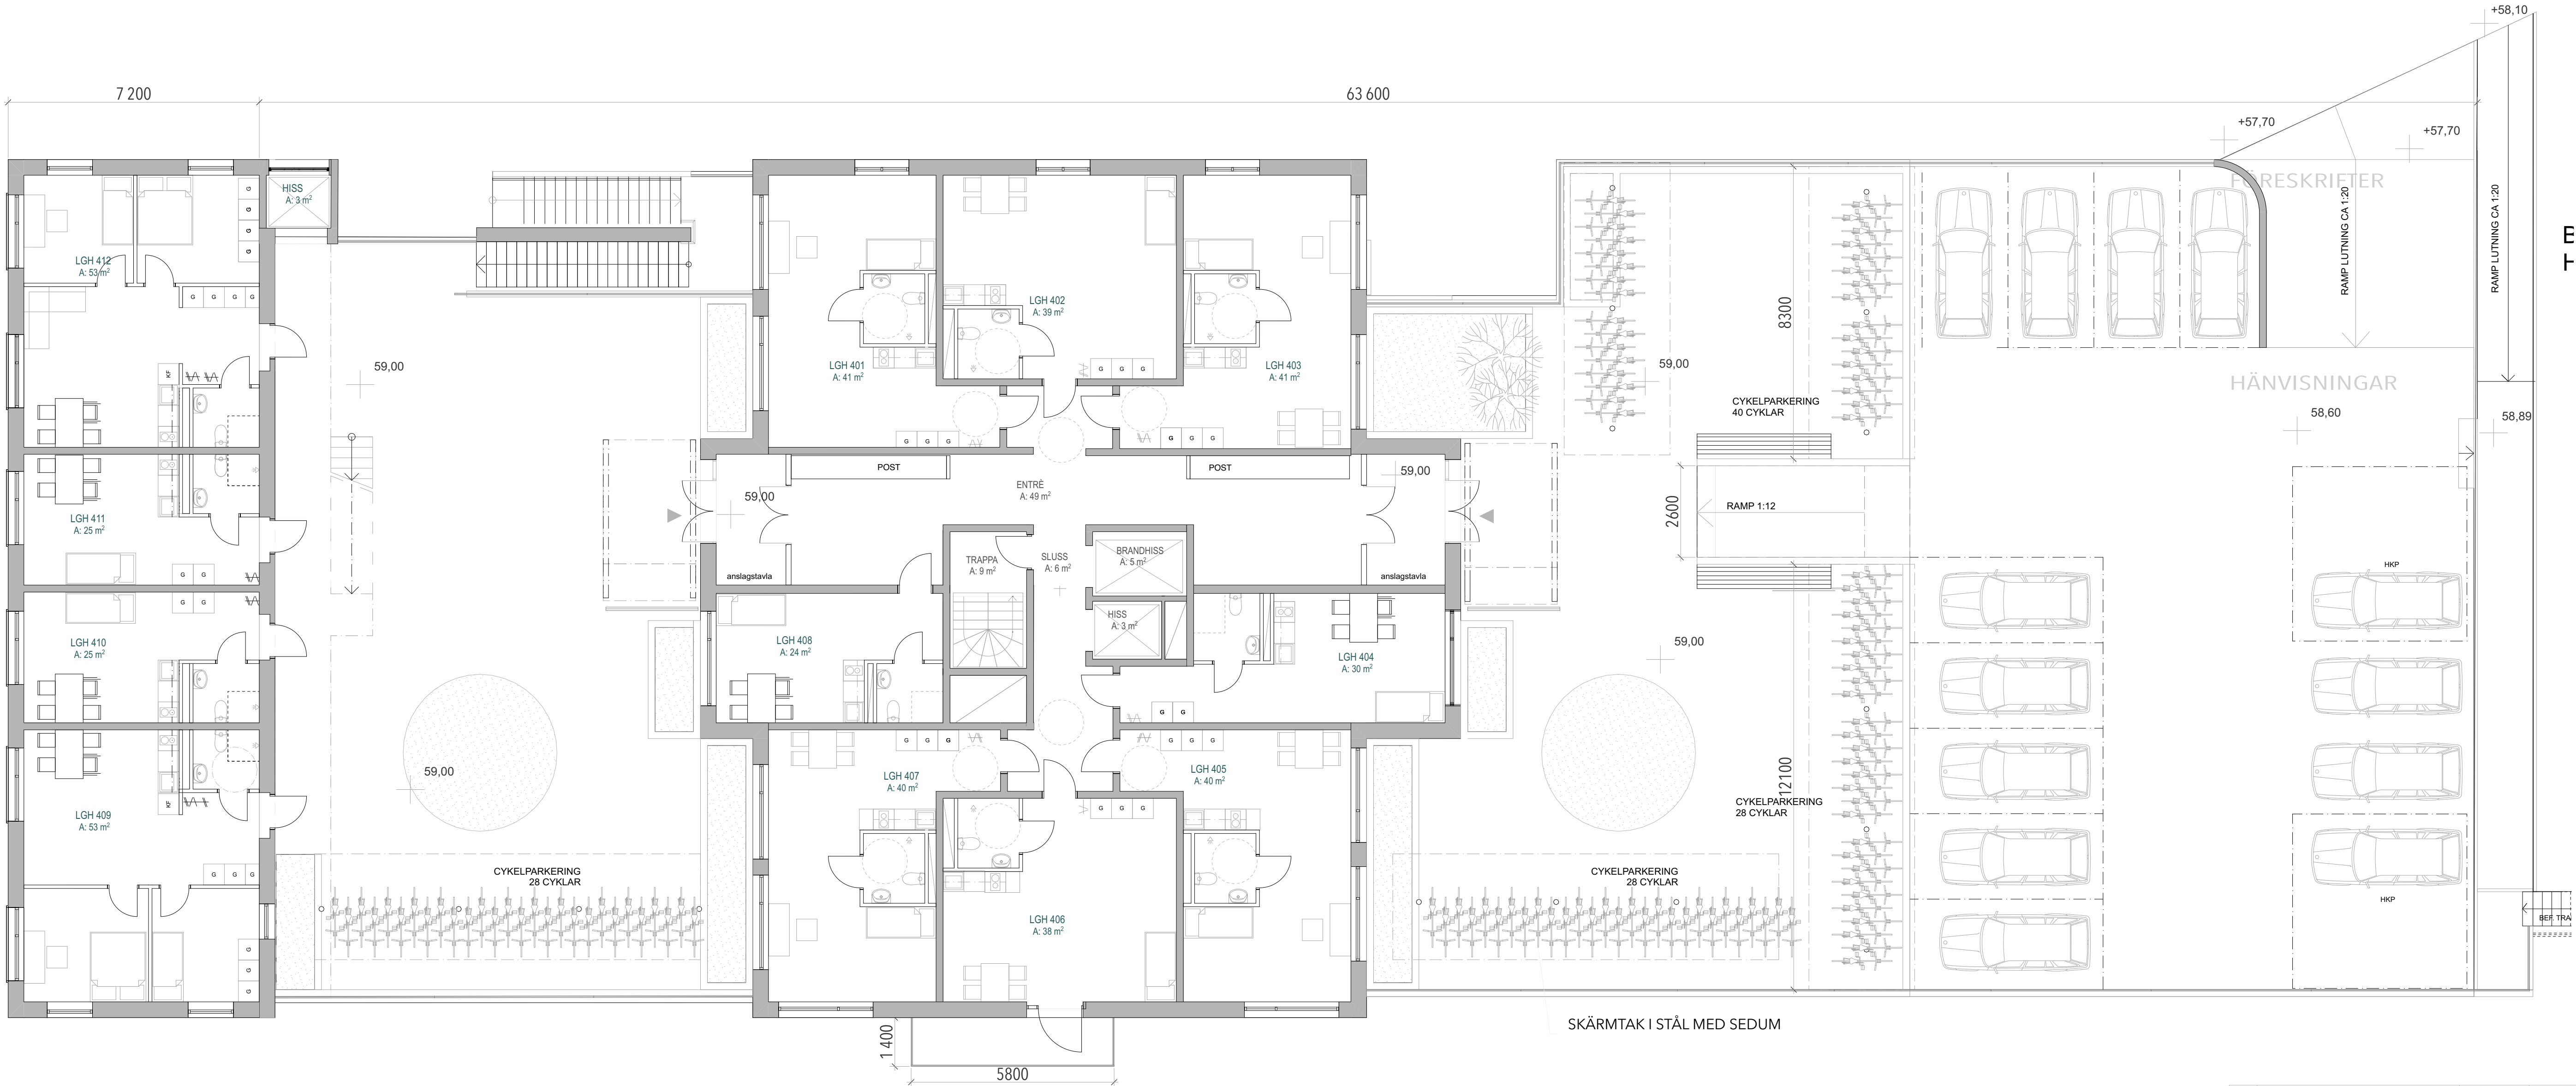


BET	ÄNDRING AVSEER	DATUM	Sign
BYGGLOVHANDLING			
<div><div>ELSA</div><div>ELSA STUDIO</div><div>KV.HEMHOLMEN, VÄRBERG</div></div>			
PROJEKT	BRF ELSA		
ÄNDRA	Bernt Tapper AB		
K	Borglund Byggkonsult AB		
VVS	EMINO Consult AB		
UPPDRAG NR	1034	REDAV AV	REDAV AV
DATUM	240614	ÄNDRAV	ÄNDRAV
NYBYGGNAD		L.Tapper	
PLAN 4		BJÖRN AASERUD	
SKALA	A1	NUMMER	BET
1:100		A-40-1-04	

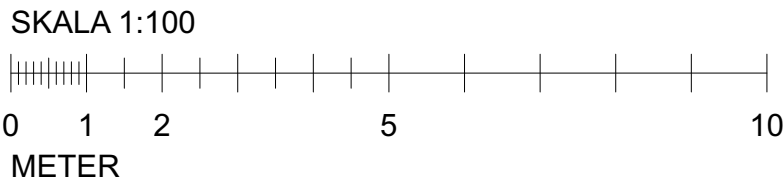

FÖRKLARINGAR

MÄTT ANGES I MM.PLUSHÖJD ANGES I METER.

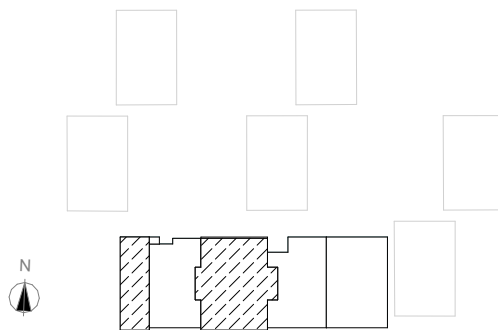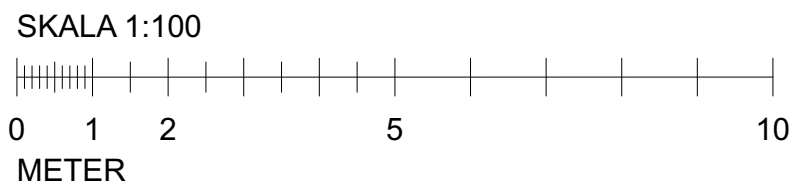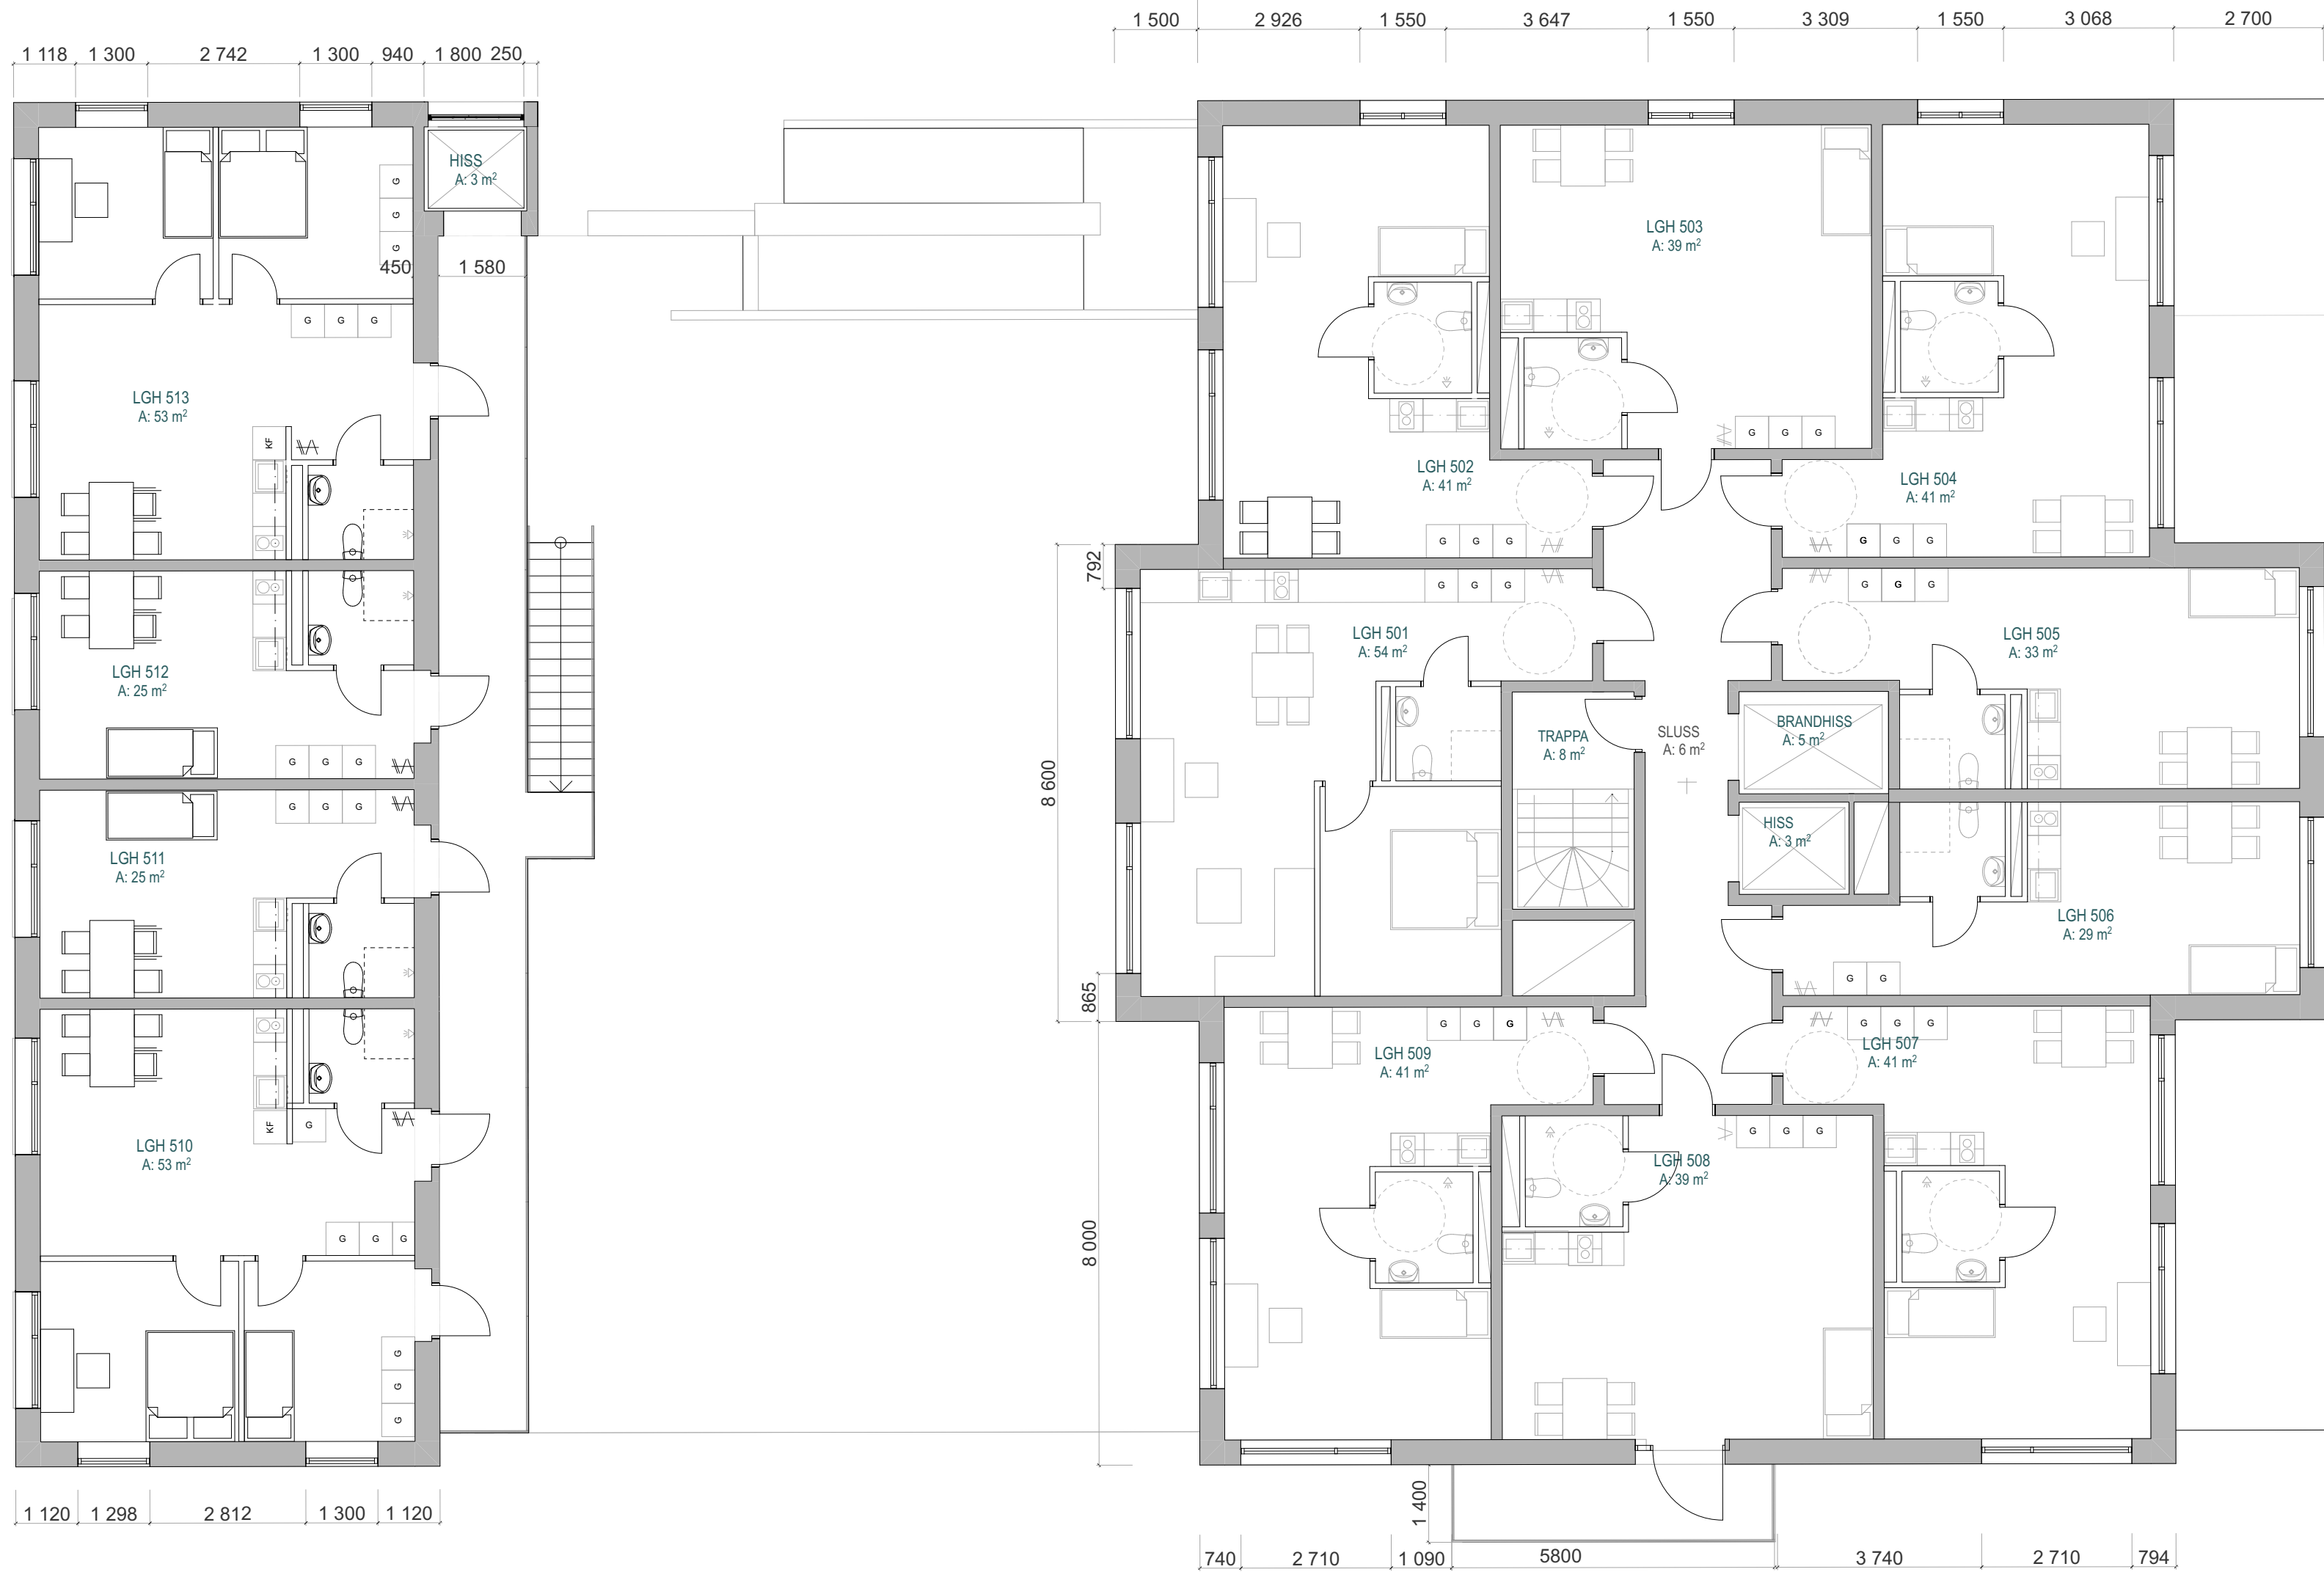




FÖRESKRIFTER

HÄNVISNINGAR

		ÄNDRING AVSEER		DATUM	Sign.
BYGGLOVHANDLING					
		ELSA STUDIO			
		KV.HEMHOLMEN, VÄRBERG			
BYGG- HÄRRE	BRF ELSA				
A	Bernt Tapper ab				
K	Borglund Byggkonsult AB				
VVS	EMINO Consult AB				
UPPDRAG NR	BYGG-NR		HANDLAGGARE		
1034	LT		L.Tapper		
DATUM	ÄNDRING				
240614	BJÖRN AASERUD				
NYBYGGNAD					
PLAN 5					
SKALA	A1	NUMMER			BET
1:100		A-40-1-05			

FÖRKLARINGAR


MÄTT ANGES I MM.PLUSHÖJD ANGES I METER.

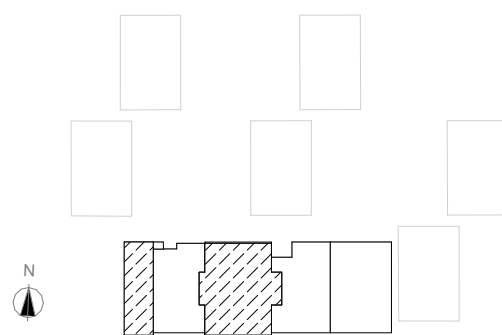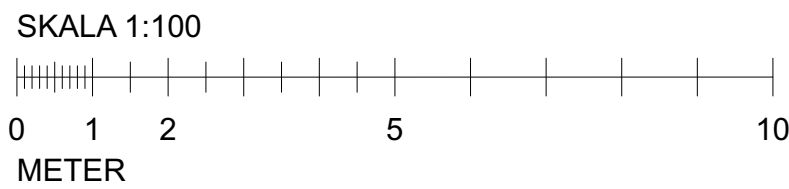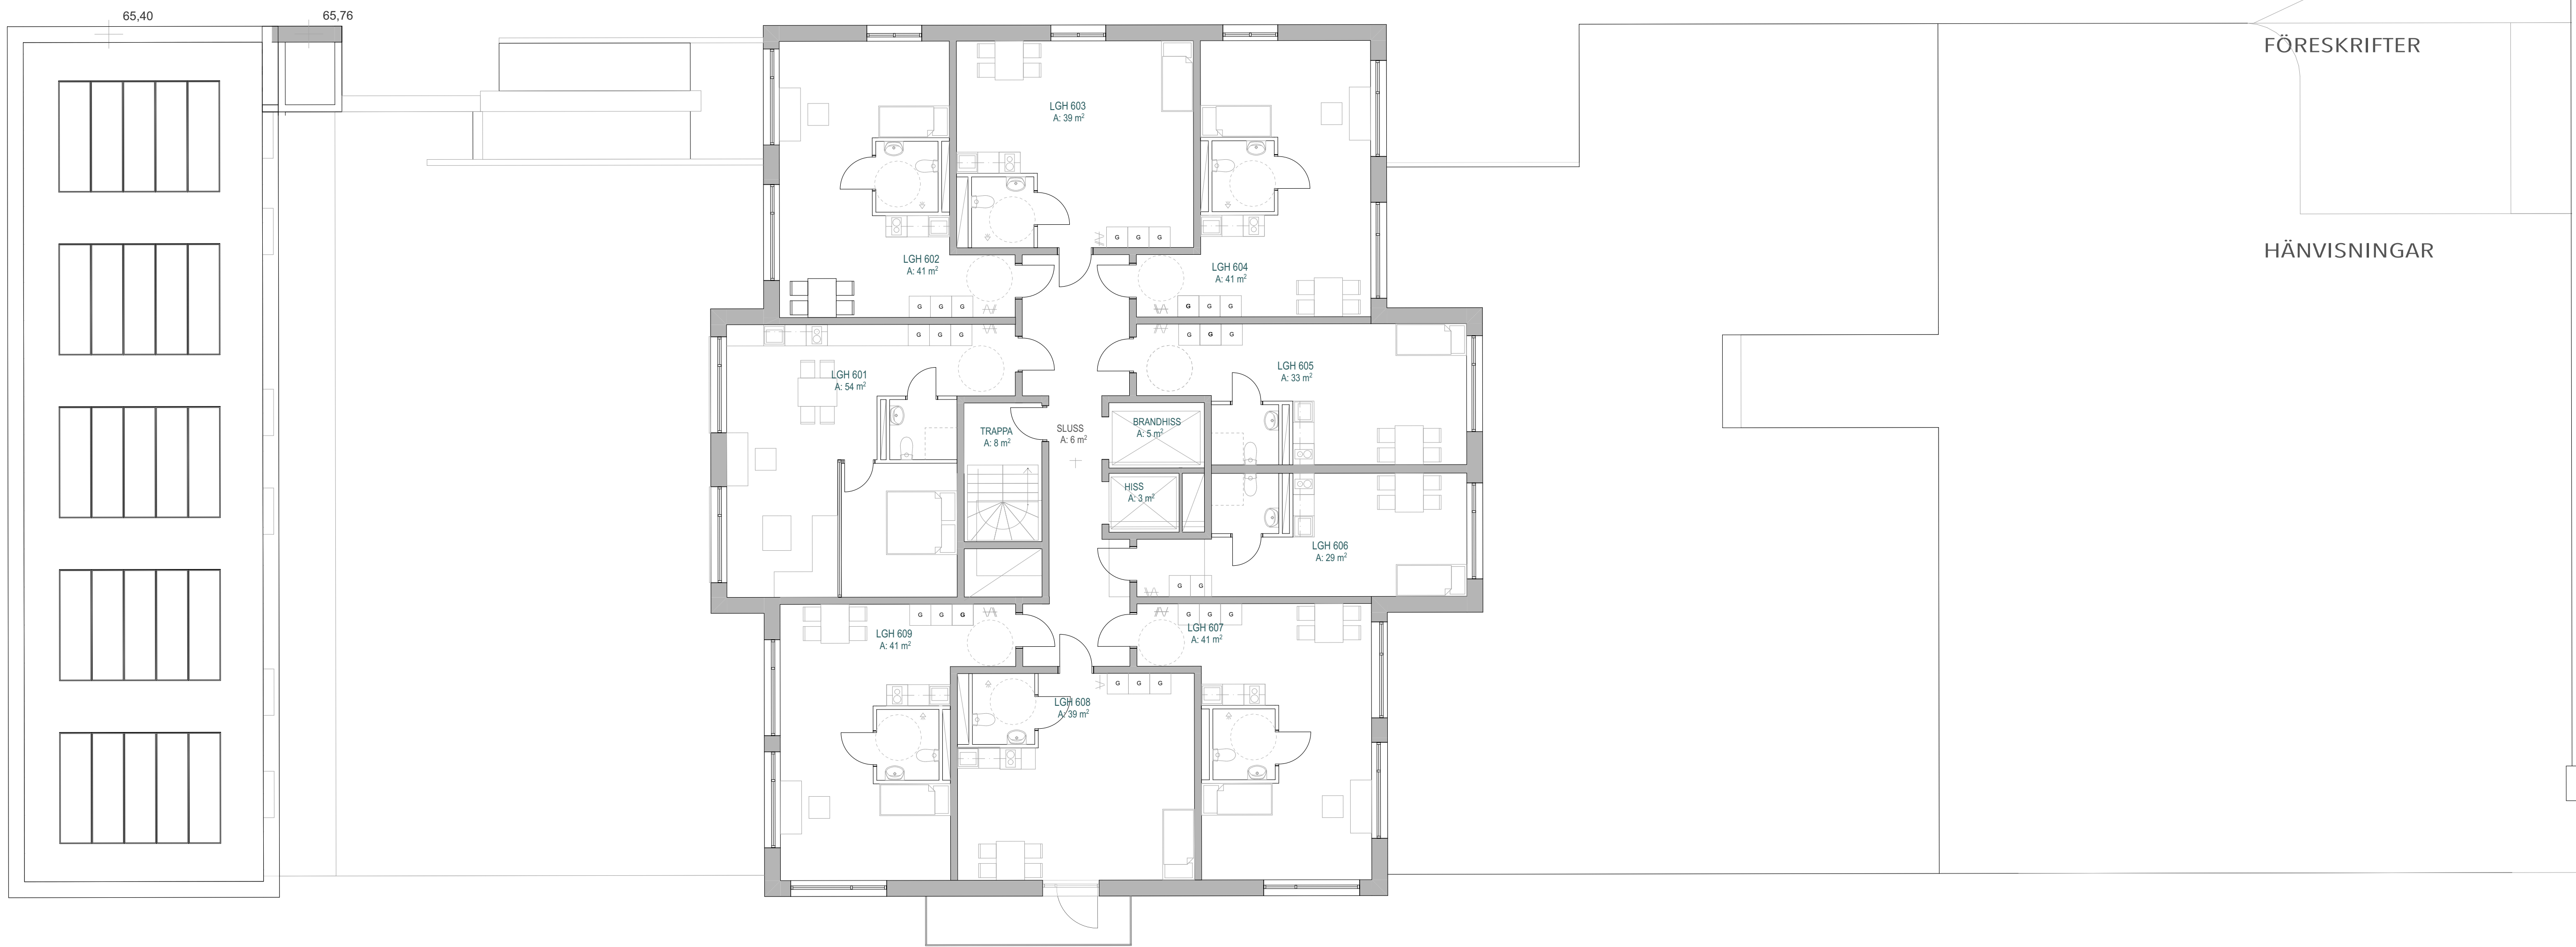

BYGGLOVHANDLING		
<div><div><div>ELSA</div><div>ELSA STUDIO</div><div>KV.HEMHOLMEN, VÄRBERG</div></div></div>		
BYGG- HÄRRE	BRF ELSA	
A	Bernt Tapper ab	
K	Borglund Byggkonsult AB	
VVS	EMINO Consult AB	
LUPPDRAG NR	REDAV AV	HÄNDELAGGARE
1034	LT	L.Tapper
DATUM	ÄNDRING	
240614	BJÖRN AASERUD	
NYBYGGNAD		
PLAN 6-12		
SKALA A1	NUMMER	BET
1:100	A-40-1-06	

FÖRKLARINGAR



MÅTT ANGES I MM.PLUSHÖJD ANGES I METER.

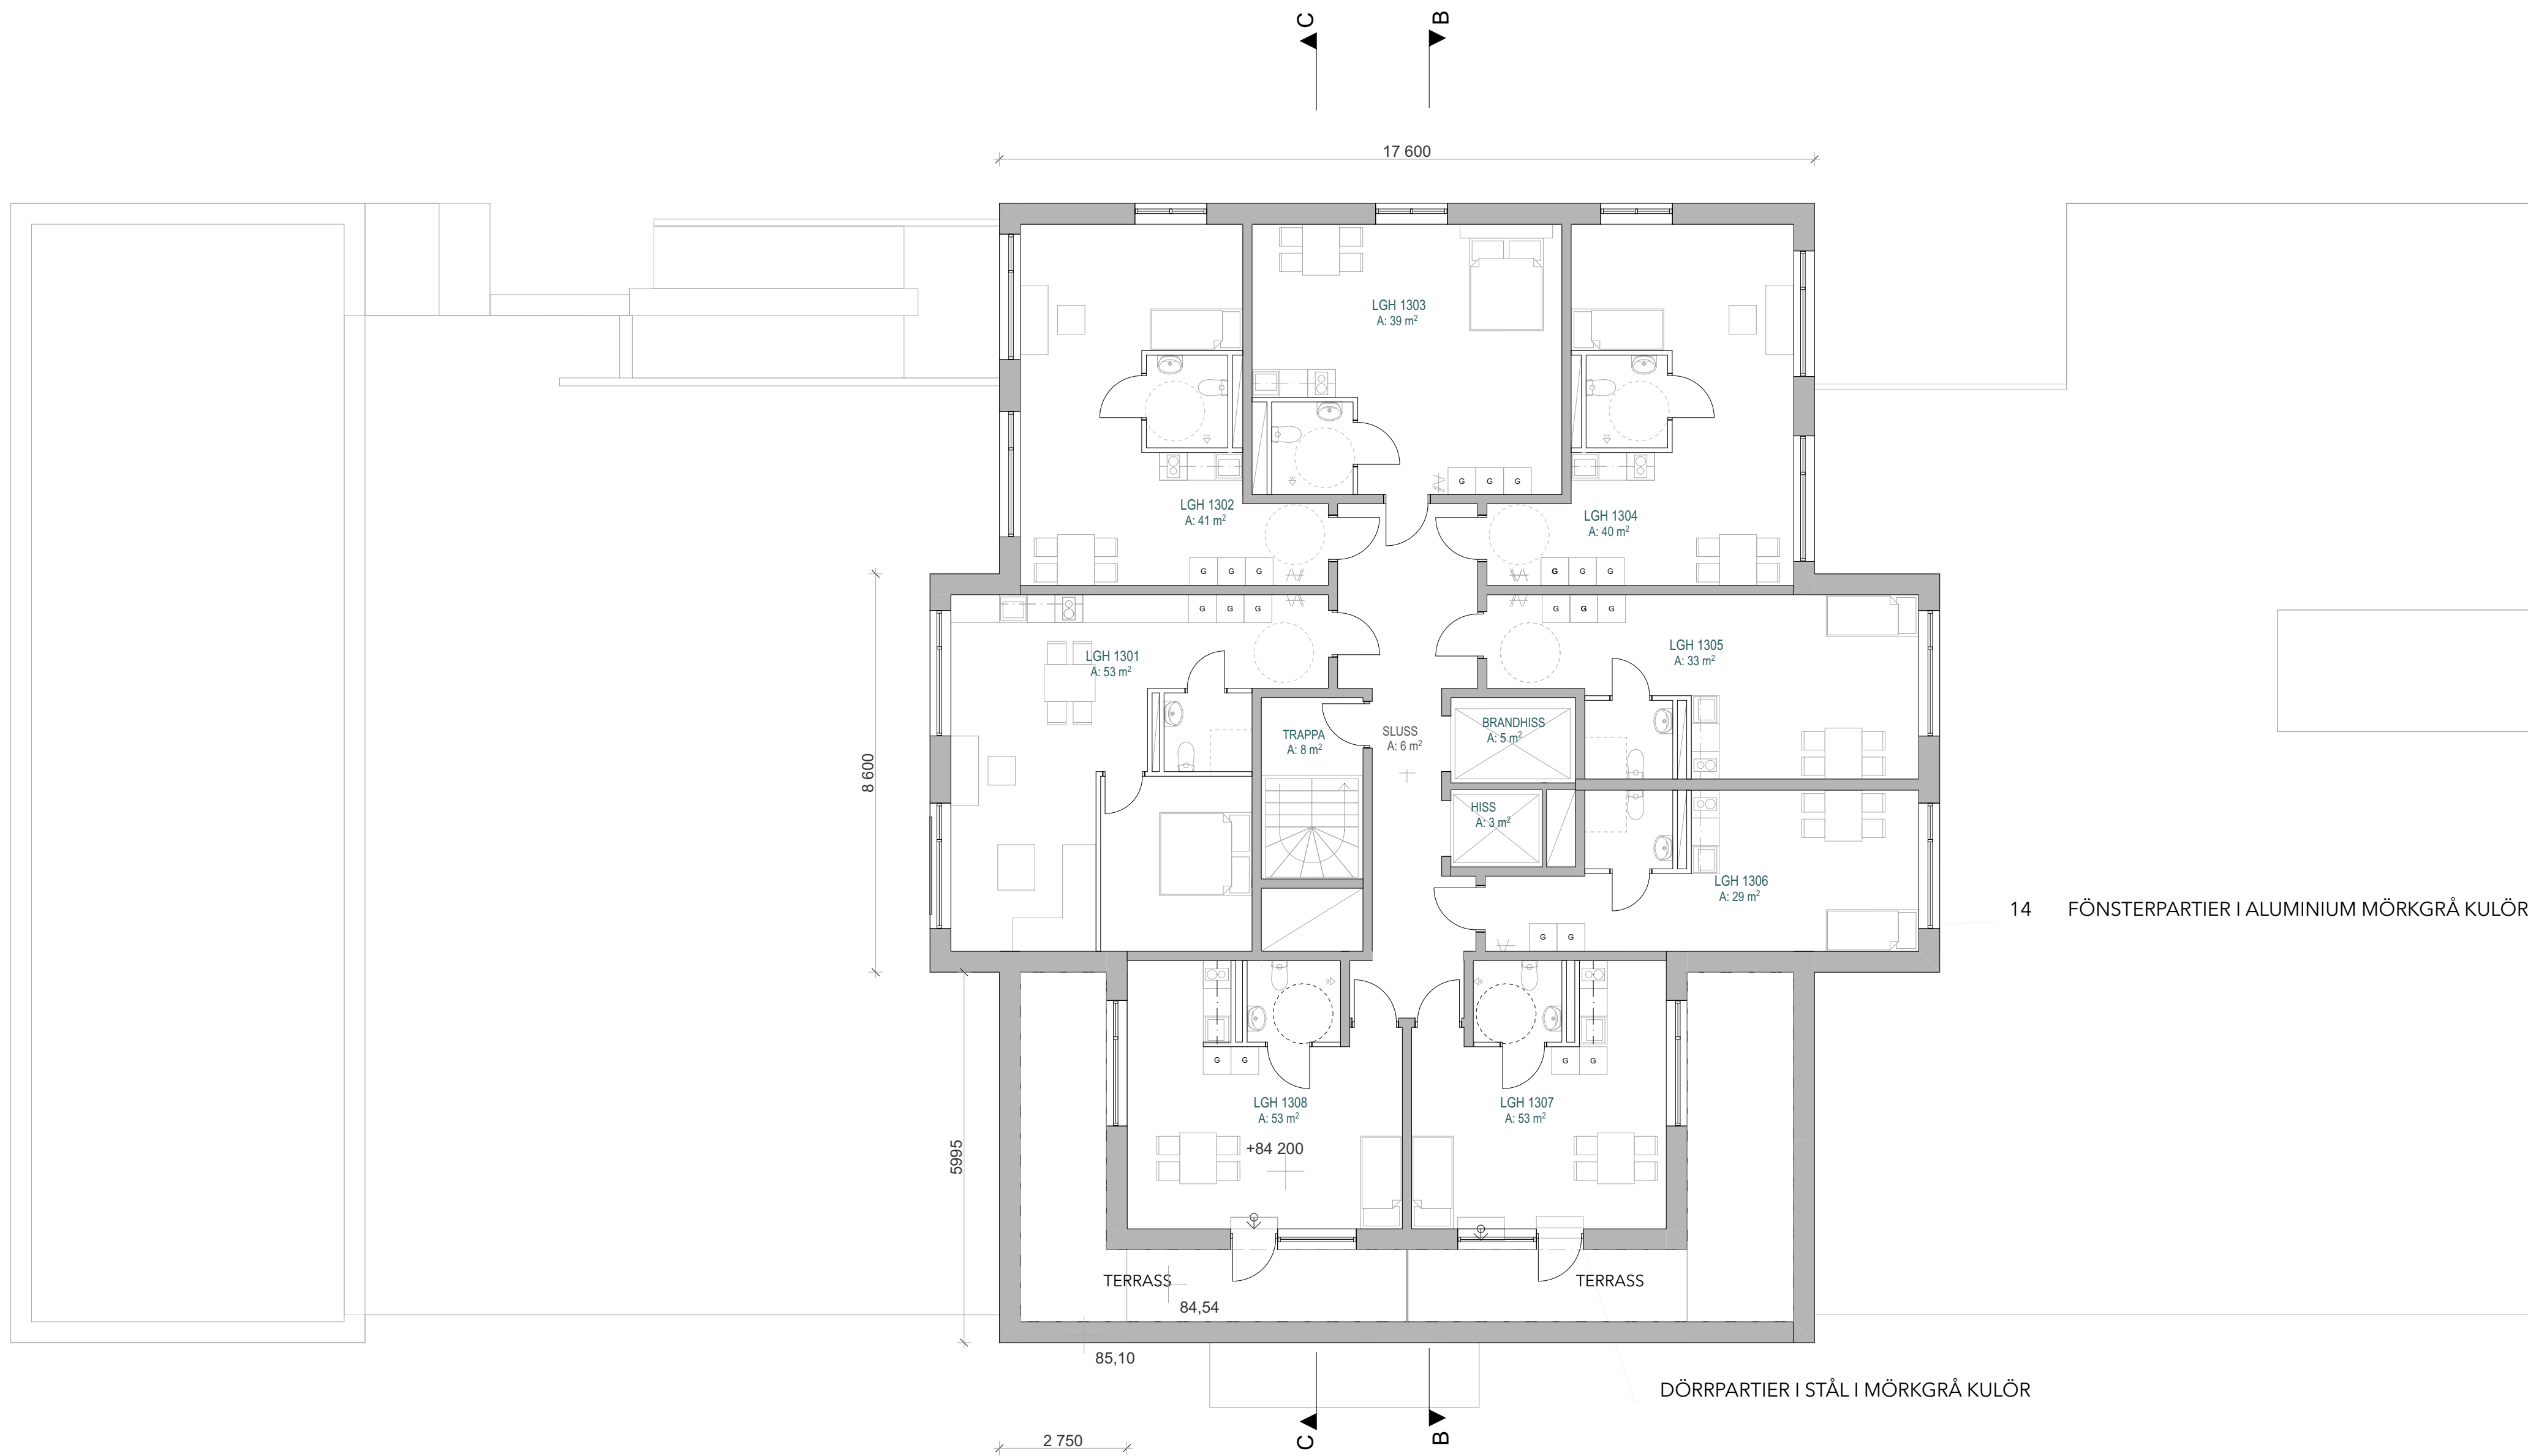

FÖRESKRIFTER

HÄNVISNINGAR


BTA
13
A: 469 m²
H: 0-10 m

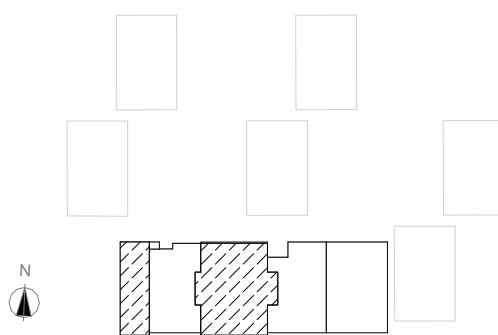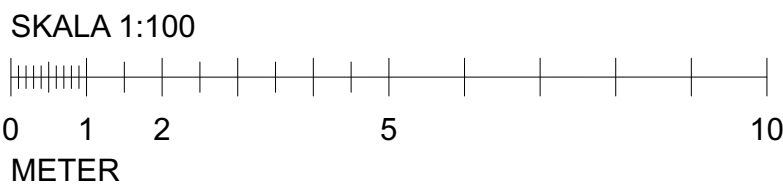

BET		ÄNDRING AVSEER	DATUM	Sign.
BYGGLOVHANDLING				
		ELSA STUDIO KV.HEMHOLMEN, VÄRBERG		
BYGG- HÄRRE	BRF ELSA			
A	Bernt Tapper ab			
K	Borglund Byggekonsult AB			
VVS	EMINO Consult AB			
UPPDRAGS NR	BETAD AV	HANDLAGGARE		
1034	LT	L.Tapper		
DATUM	ÄNDRING			
240614	BJÖRN AASERUD			
NYBYGGNAD				
PLAN 13				
SKALA A1	NUMMER	BET		
1:100	A-40-1-07			



FÖRKLARINGAR

MÄTT ANGES I MM.PLUSHÖJD ANGES I METER.

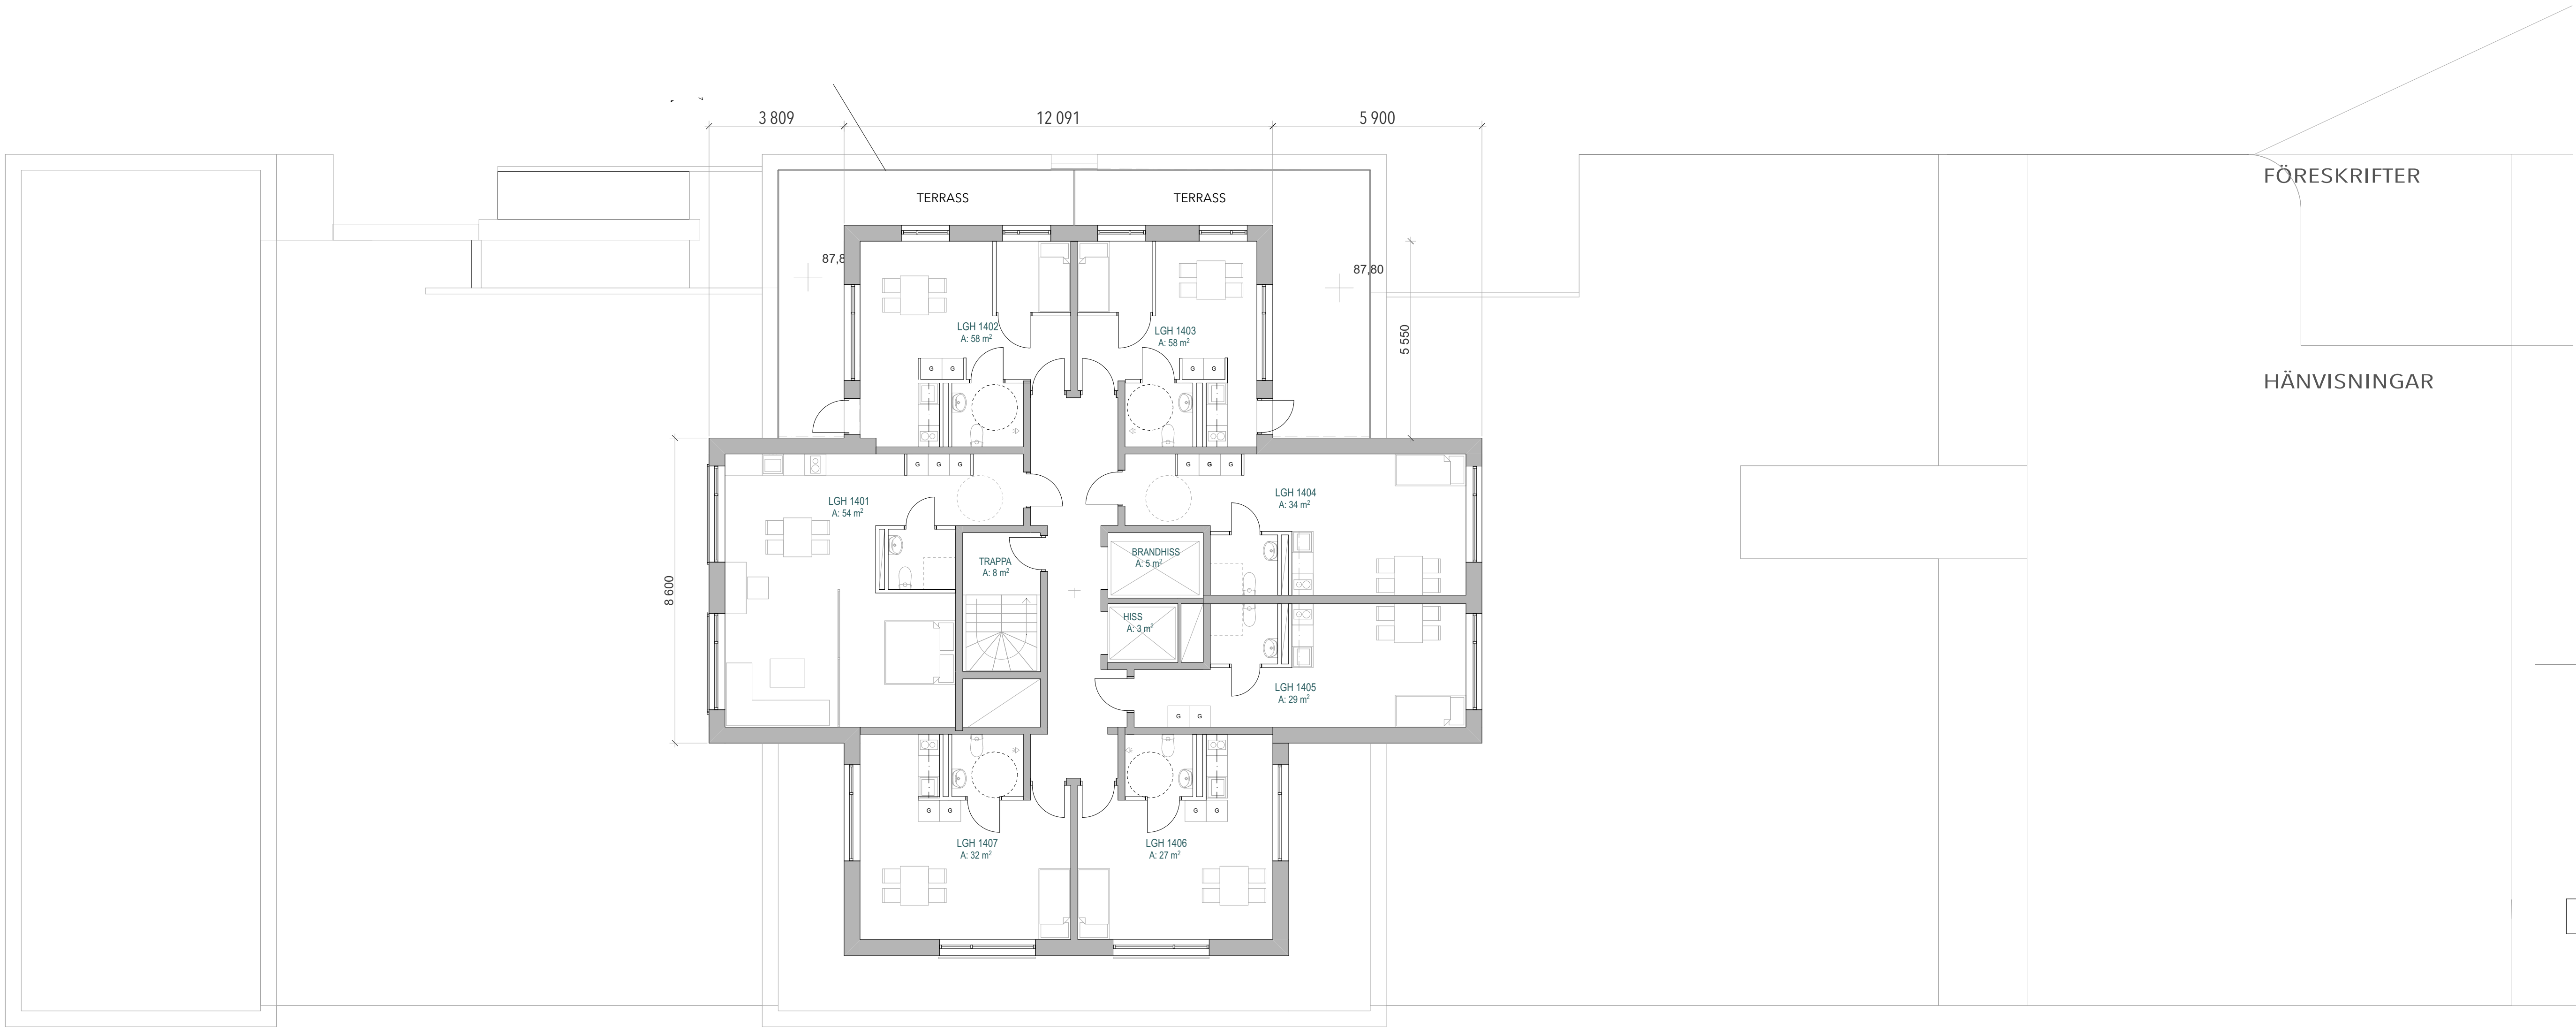

FÖRESKRIFTER


HÄNVISNINGAR

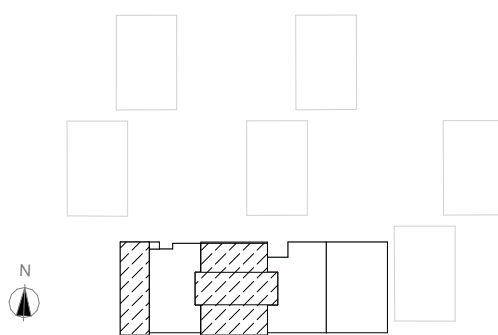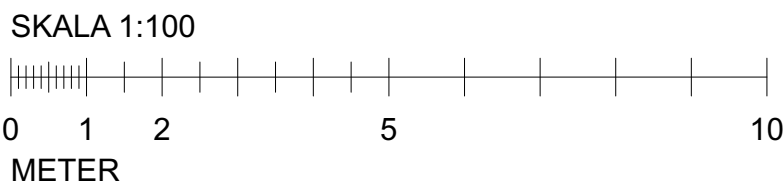

BYGGLOVHANDLING		BYGGLOVHANDLING	
<div><div>ELSA</div><div>ELSA STUDIO KV.HEMHOLMEN, VÄRBERG</div></div>			
BYGG- HÄRRE	BRF ELSA		
A	Bernt Tapper ab		
K	Borglund Byggkonsult AB		
VVS	EMINO Consult AB		
LUPPDRAG NR	RETTAD AV	HÄNSLAGGARE	
1034	LT	L.Tapper	
DATUM	ÄNDRING		
240614	BJÖRN AASERUD		
NYBYGGNAD			
PLAN 14			
SKALA A1	NUMMER		BET
1:100	A-40-1-08		



FÖRKLARINGAR

MÄTT ANGES I MM.PLUSHÖJD ANGES I METER.

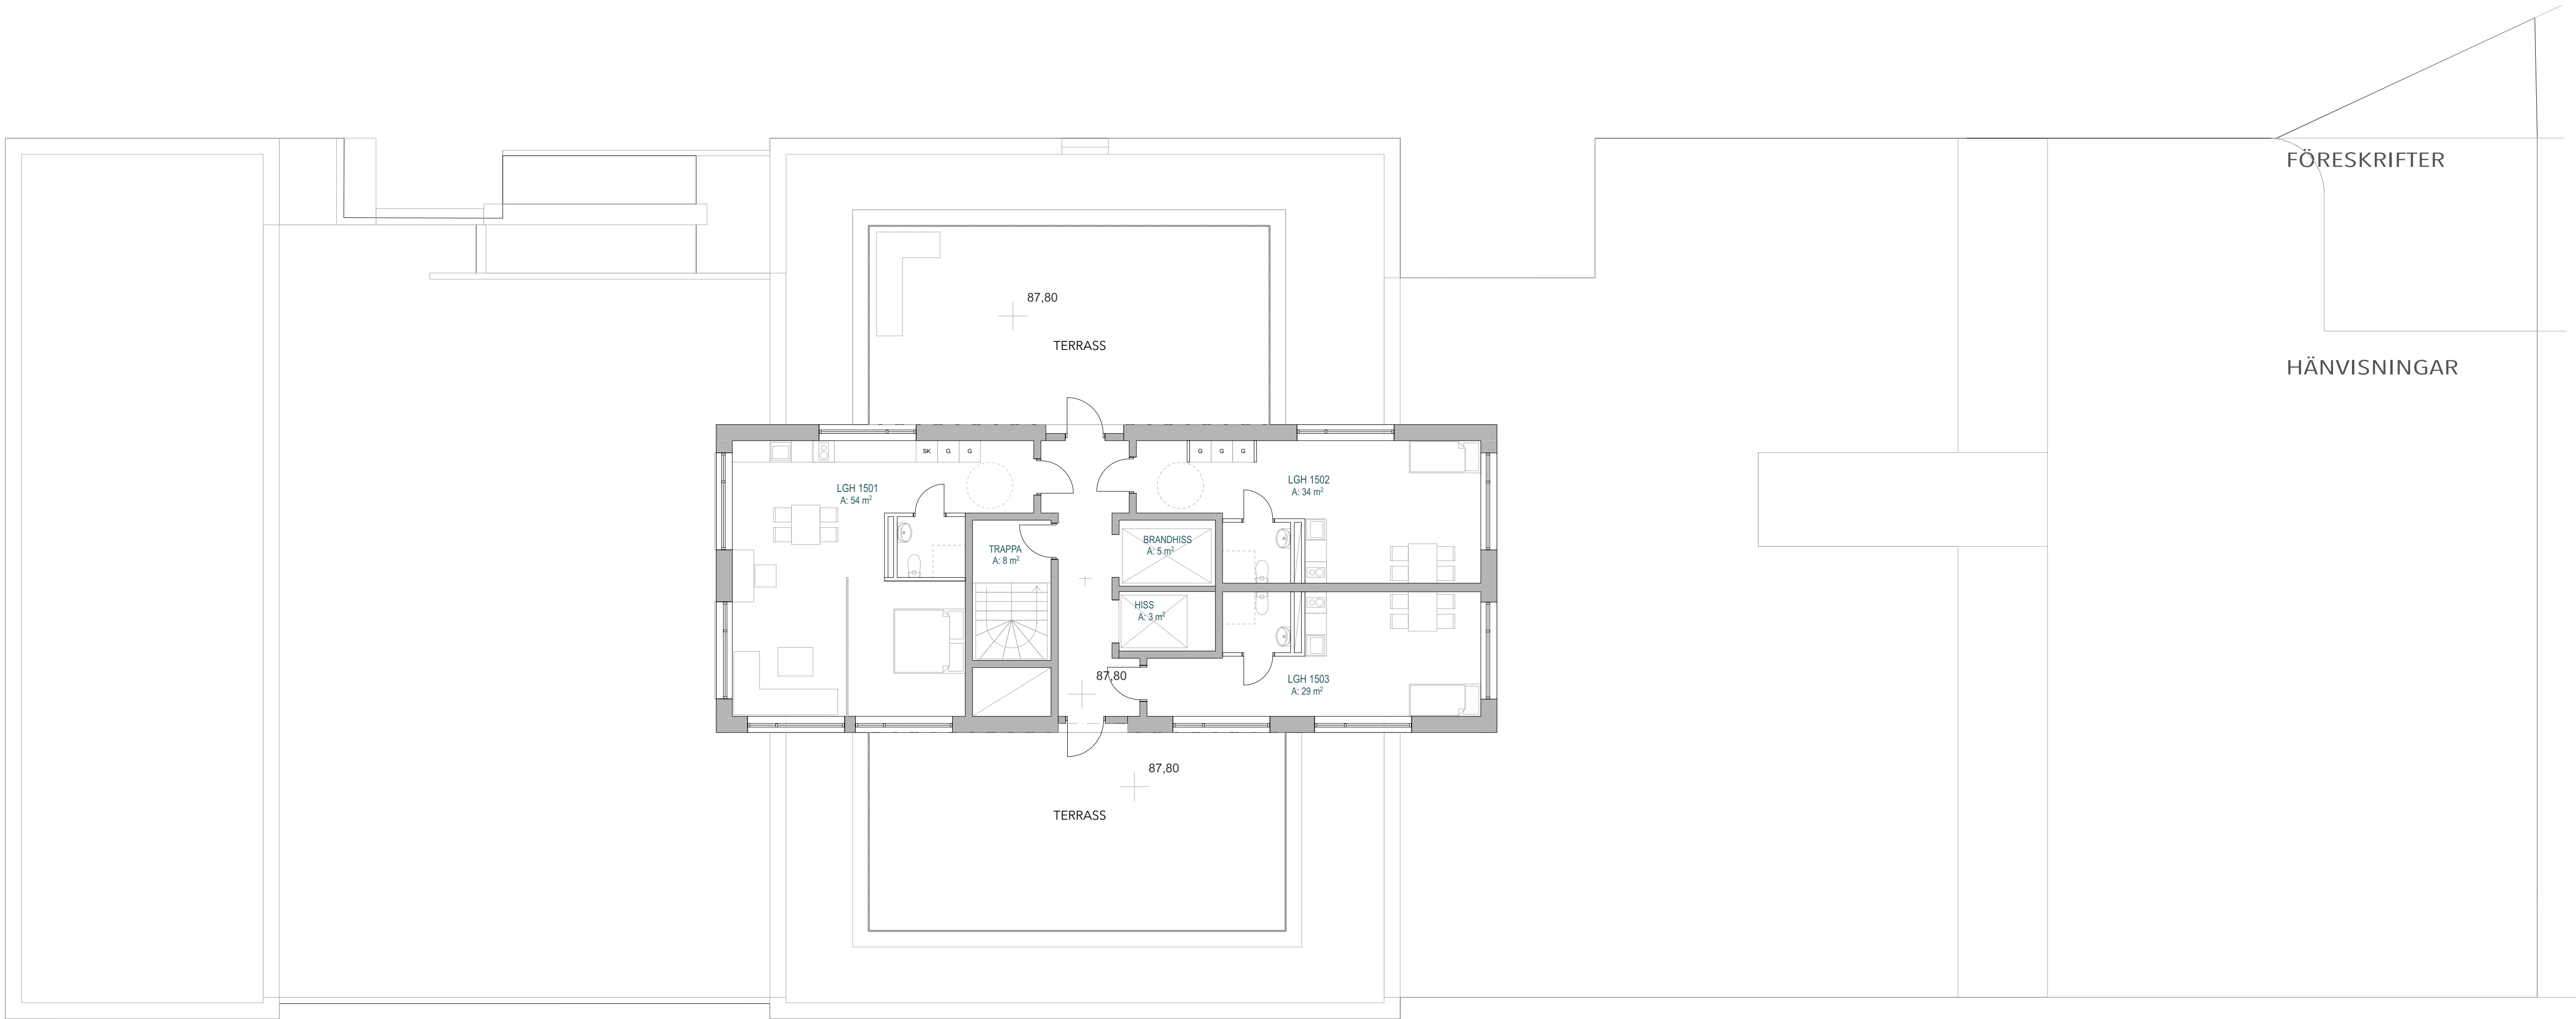

FÖRESKRIFTER




HÄNVISNINGAR

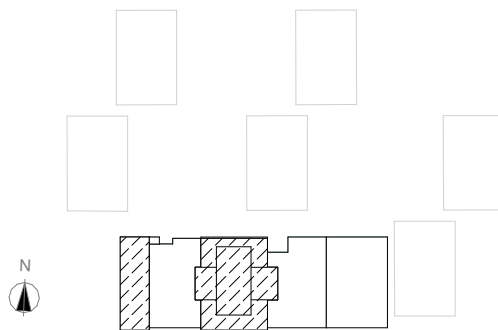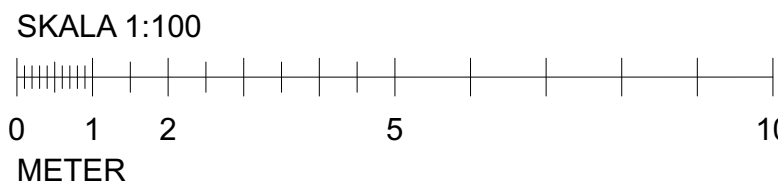

ÄNDRING AVSEER		DATUM	Sign		
BYGGLOVHANDLING					
<div><div>ELSA</div><div>ELSA STUDIO KV.HEMHOLMEN, VÄRBERG</div></div>					
BYGG HÄRRE	BRF ELSA				
A	Bernt Tapper ab				
K	Borglund Byggekonsult AB				
VVS	EMINO Consult AB				
UPPDRAG NR	BETAD AV	HANDLAGGARE			
1034	LT	L.Tapper			
DATUM	ÄNDRING				
240614	BJÖRN AASERUD				
NYBYGGNAD					
PLAN 15					
SKALA A1	NUMMER		BET		
1:100	A-40-1-09				

FÖRKLARINGAR

MÅTT ANGES I MM.PLUSHÖJD ANGES I METER.

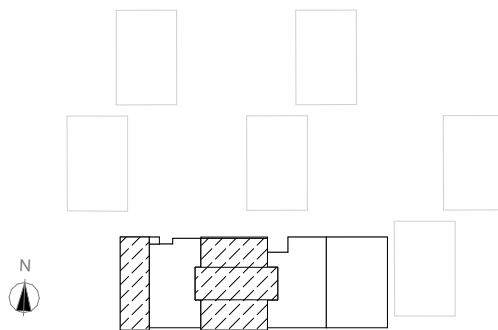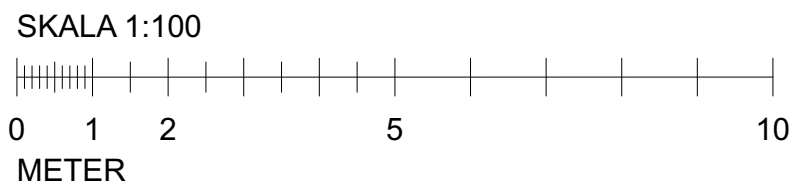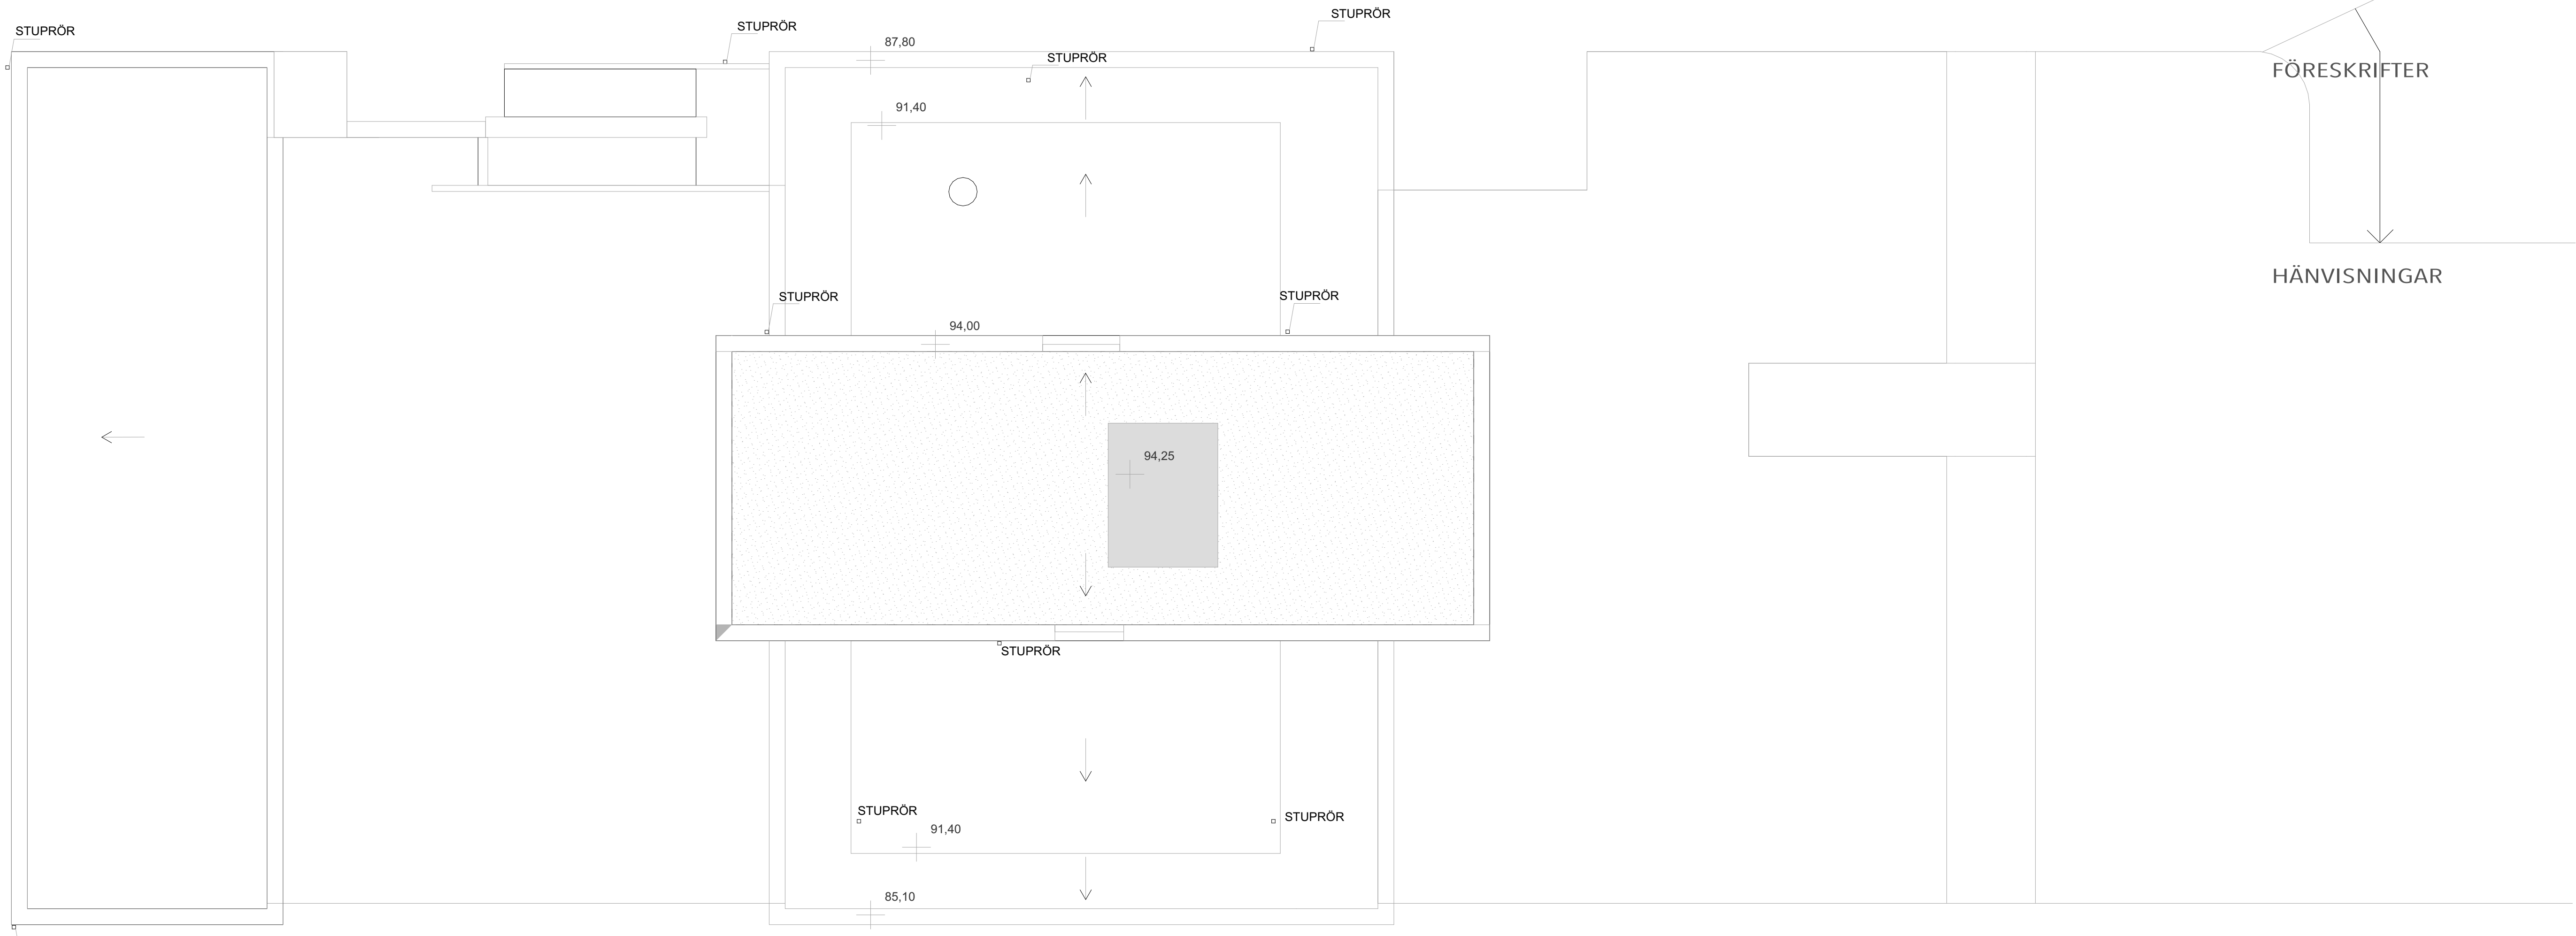


BET		ÄNDRING AVSEER		DATUM	Sign
BYGGLOVHANDLING					
		ELSA STUDIO KV.HEMHOLMEN, VÄRBERG			
BYGG- HÄRRE	BRF ELSA				
A	Bernt Tapper ab				
K	Borglund Byggkonsult AB				
VVS	EMINO Consult AB				
UPPDRAGS NR	BETAD AV			HANDLAGGARE	
1034	LT			L.Tapper	
DATUM	ÄNDRING				
240614	BJÖRN AASERUD				
NYBYGGGNAD					
TAKPLAN					
SKALA	A1	NUMMER			BET
1:100		A-40-1-10			

FÖRKLARINGAR


MÅTT ANGES I MM.PLUSHÖJD ANGES I METER.

FÖRESKRIFTER


HÄNVISNINGAR

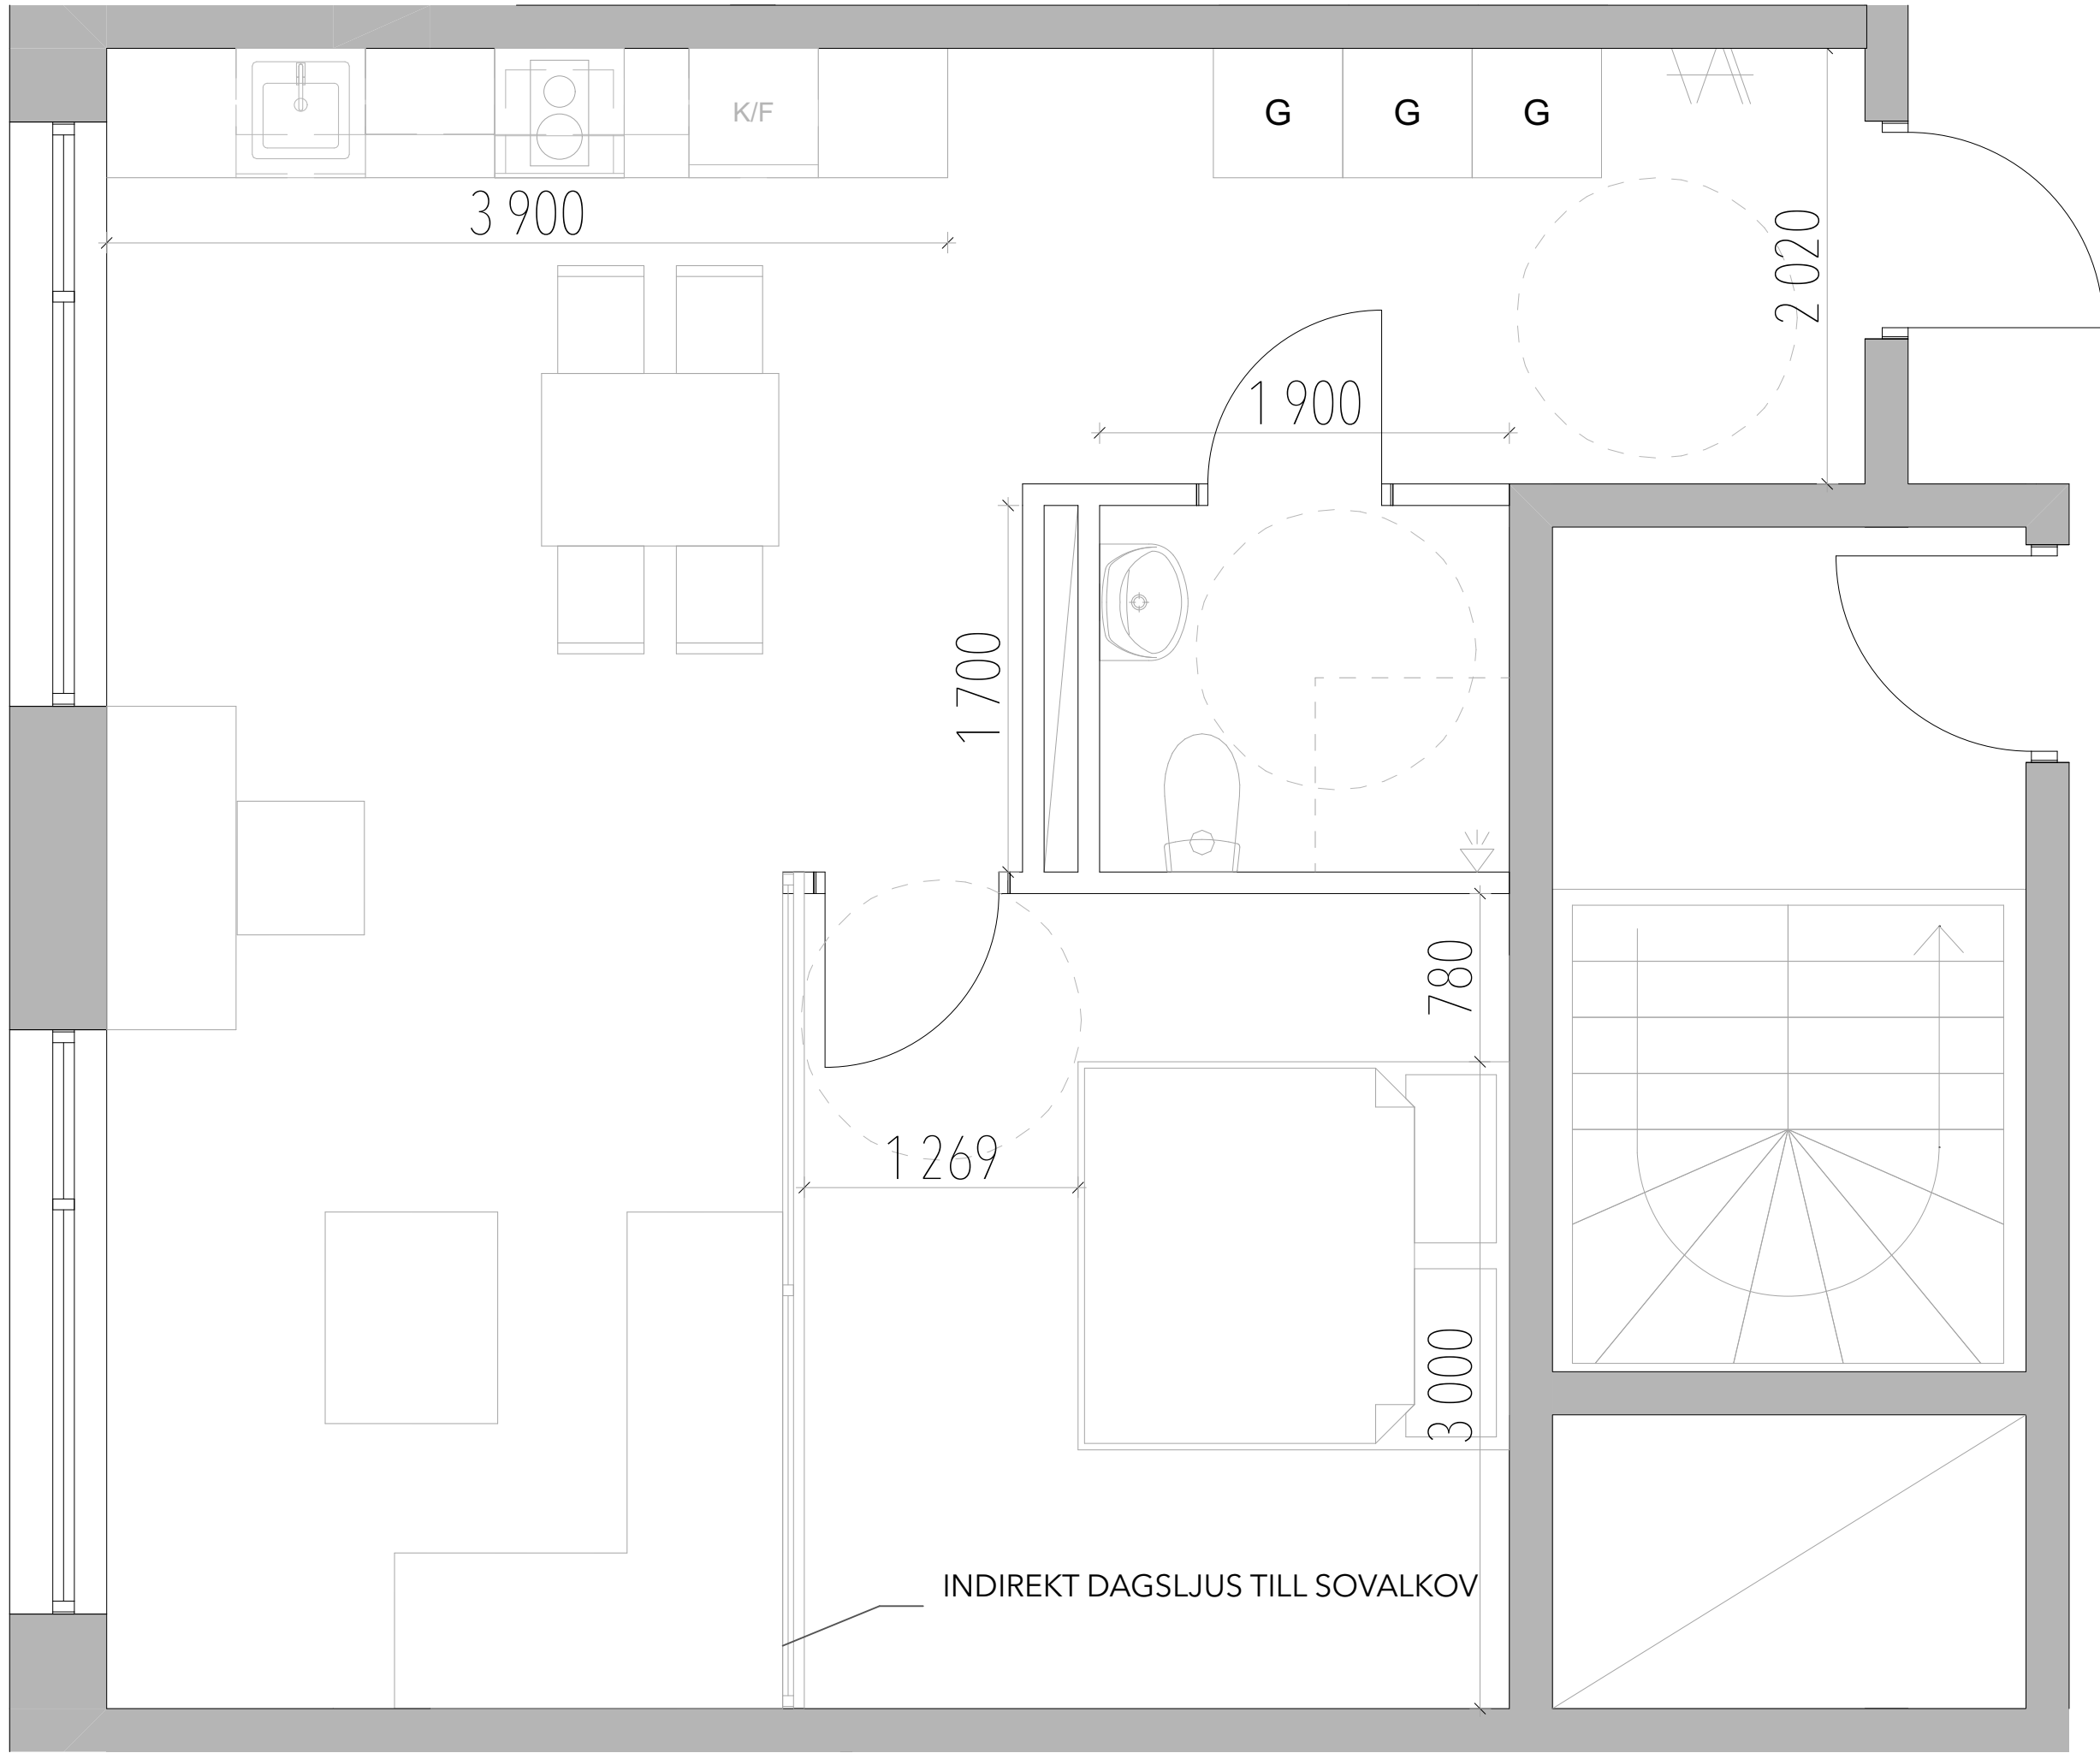


2 RoK 53,7 M²

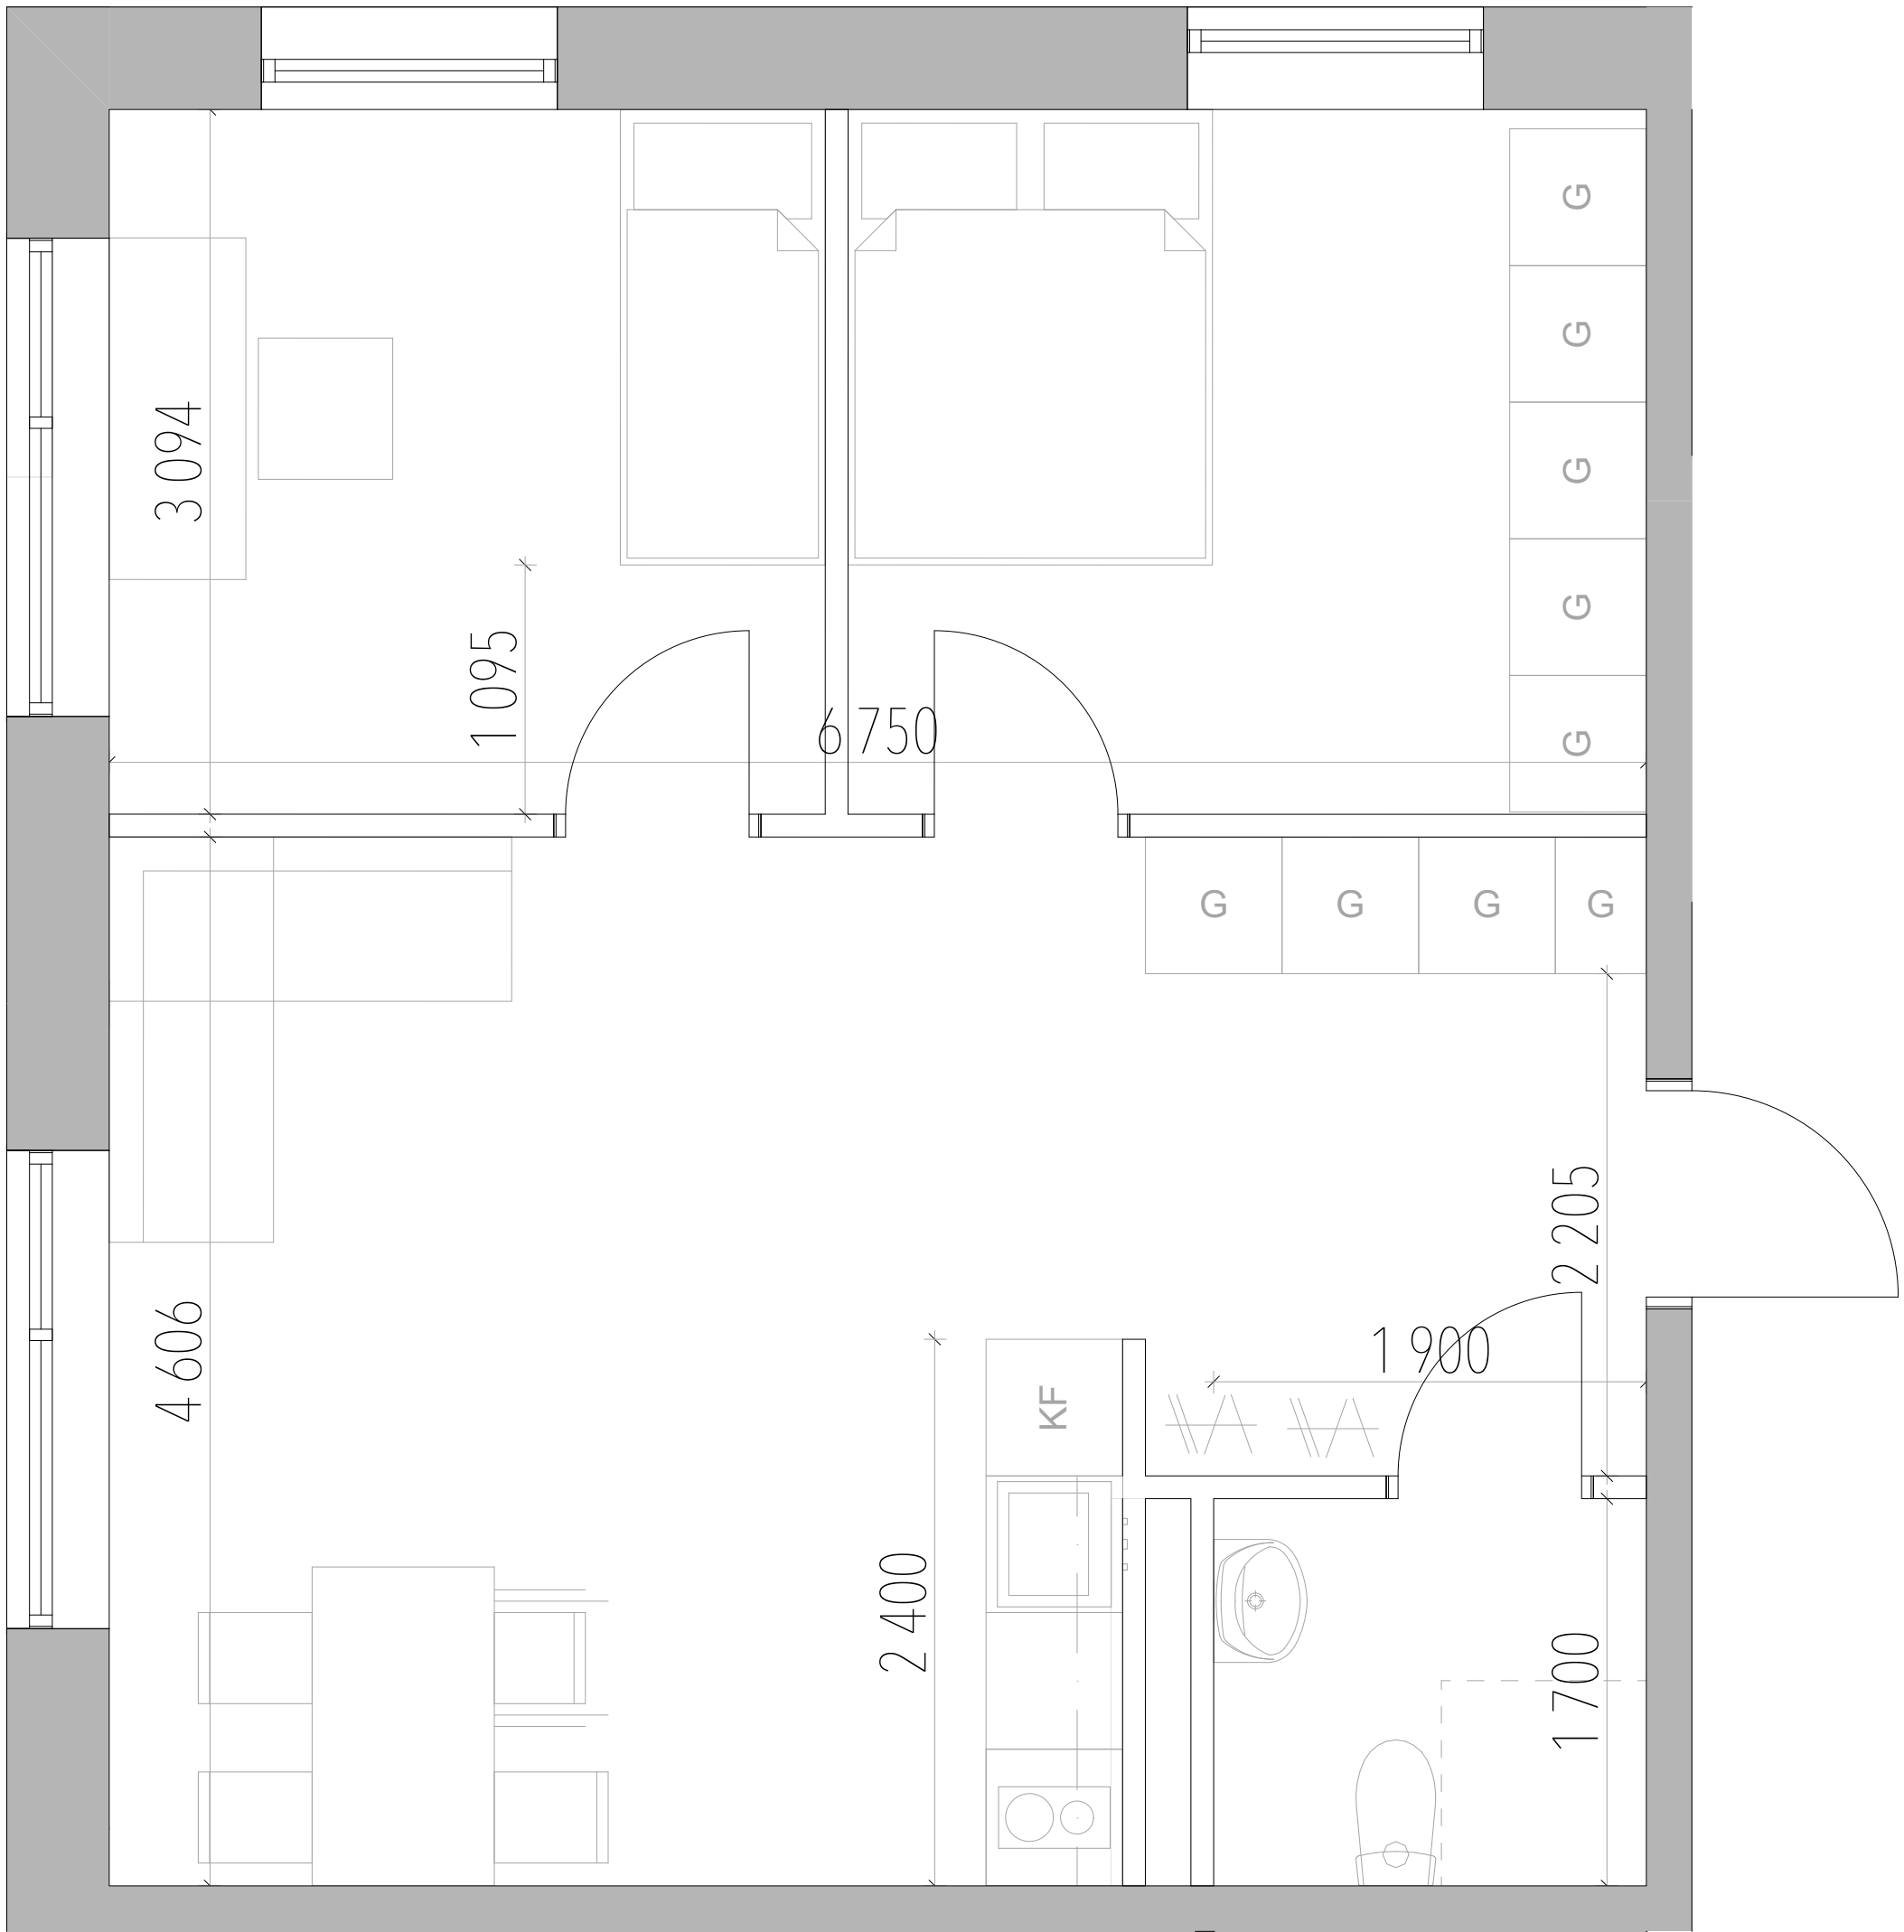

3 RoK 53 M²

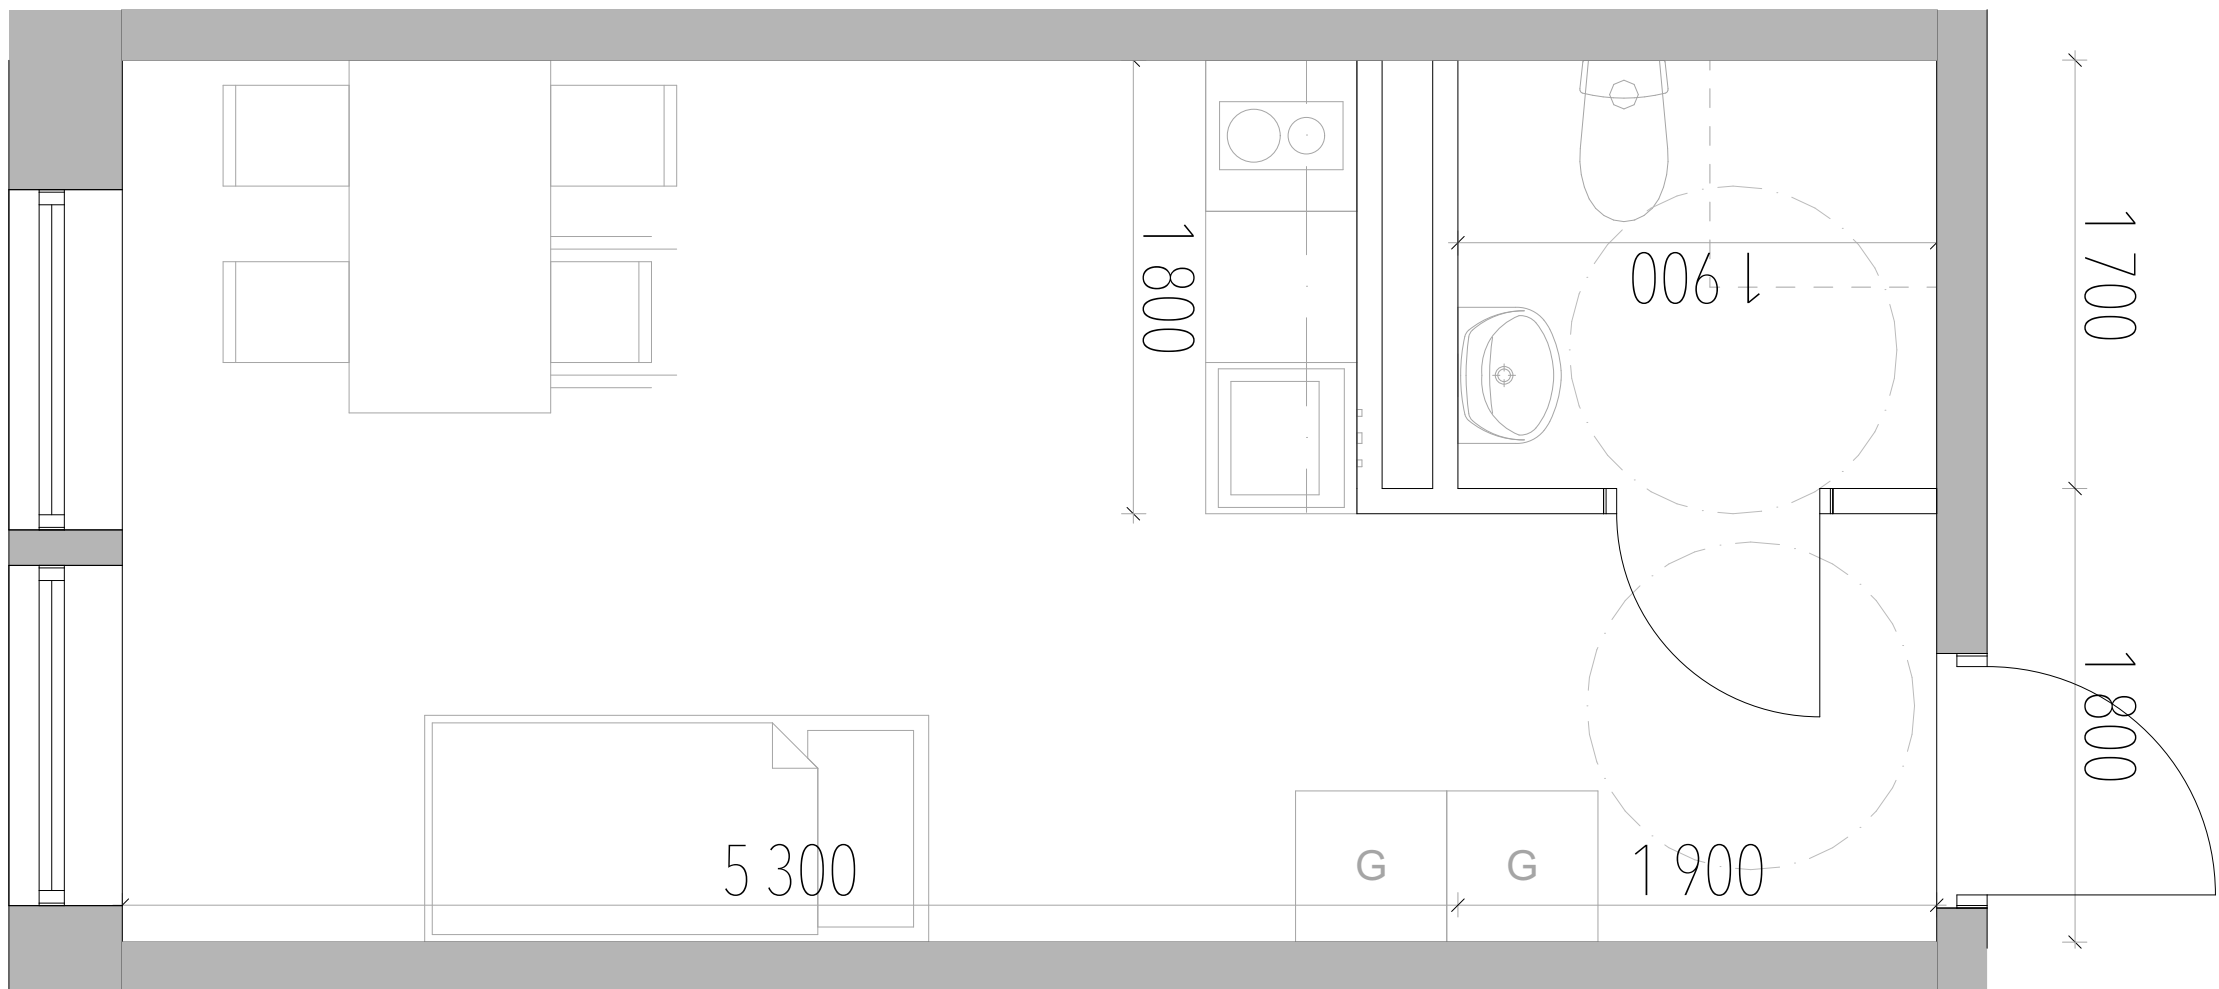

1 RoK 25 M²

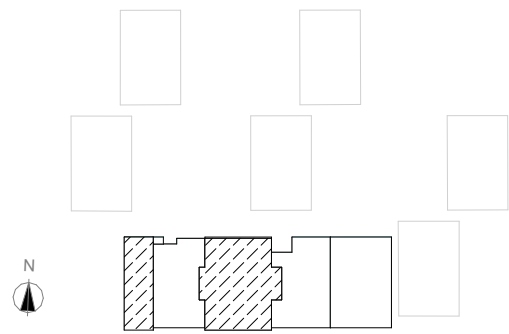

ÄNDRING AVSEER		DATUM	Sign
BYGGLOVHANDLING			
<div><div><div>ELSA</div><div></div></div><div>ELSA STUDIO</div><div>KV.HEMHOLMEN, VÄRBERG</div></div>			
BYGG- HÄRRE	BRF ELSA		
A	Bernt Tapper ab		
K	Borglund Byggkonsult AB		
VVS	EMINO Consult AB		
LUPPDRAG NR	RETTAD AV	HÄNSLAGGARE	
1034	LT	L.Tapper	
DATUM	ÄNDRING		
240614	BJÖRN AASERUD		
NYBYGGNAD			
TYPLÄGENHETER 1 ,2, 3 RoK			
SKALA A1	NUMMER		BET
1:30	A-40-1-11		