





Sektion A A 1:100

SKALA 1:100
0 1 2 5 10
METER

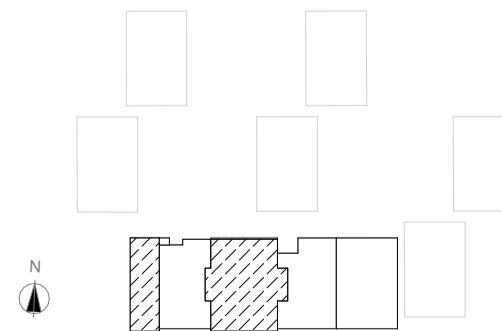

| BET | ÄNDRING AVSEER | DATUM | Sign | | |
|---|-------------------------|-------------|------|--|--|
| BYGGLOVHANDLING | | | | | |
| <div><div><div>ELSA</div><div>ELSA STUDIO</div><div>KV.HEMHOLMEN, VÄRBERG</div></div></div> | | | | | |
| PROJEKT NÄMNE | BRF ELSA | | | | |
| A | Bernt Tapper ab | | | | |
| K | Borglund Byggkonsult AB | | | | |
| VVS | EMINO Consult AB | | | | |
| LIPPSBÄCK NR | RETNAD AV | HANDLAGGARE | | | |
| 1034 | LT | L.Tapper | | | |
| DATUM | ÄNDRING | | | | |
| 240614 | BJÖRN AASERUD | | | | |
| NYBYGGNAD | | | | | |
| SEKTION A A | | | | | |
| SKALA A1 | NUMMER | | BET | | |
| 1:100 | A-40-2-01 | | | | |

Sektion B B 1:100

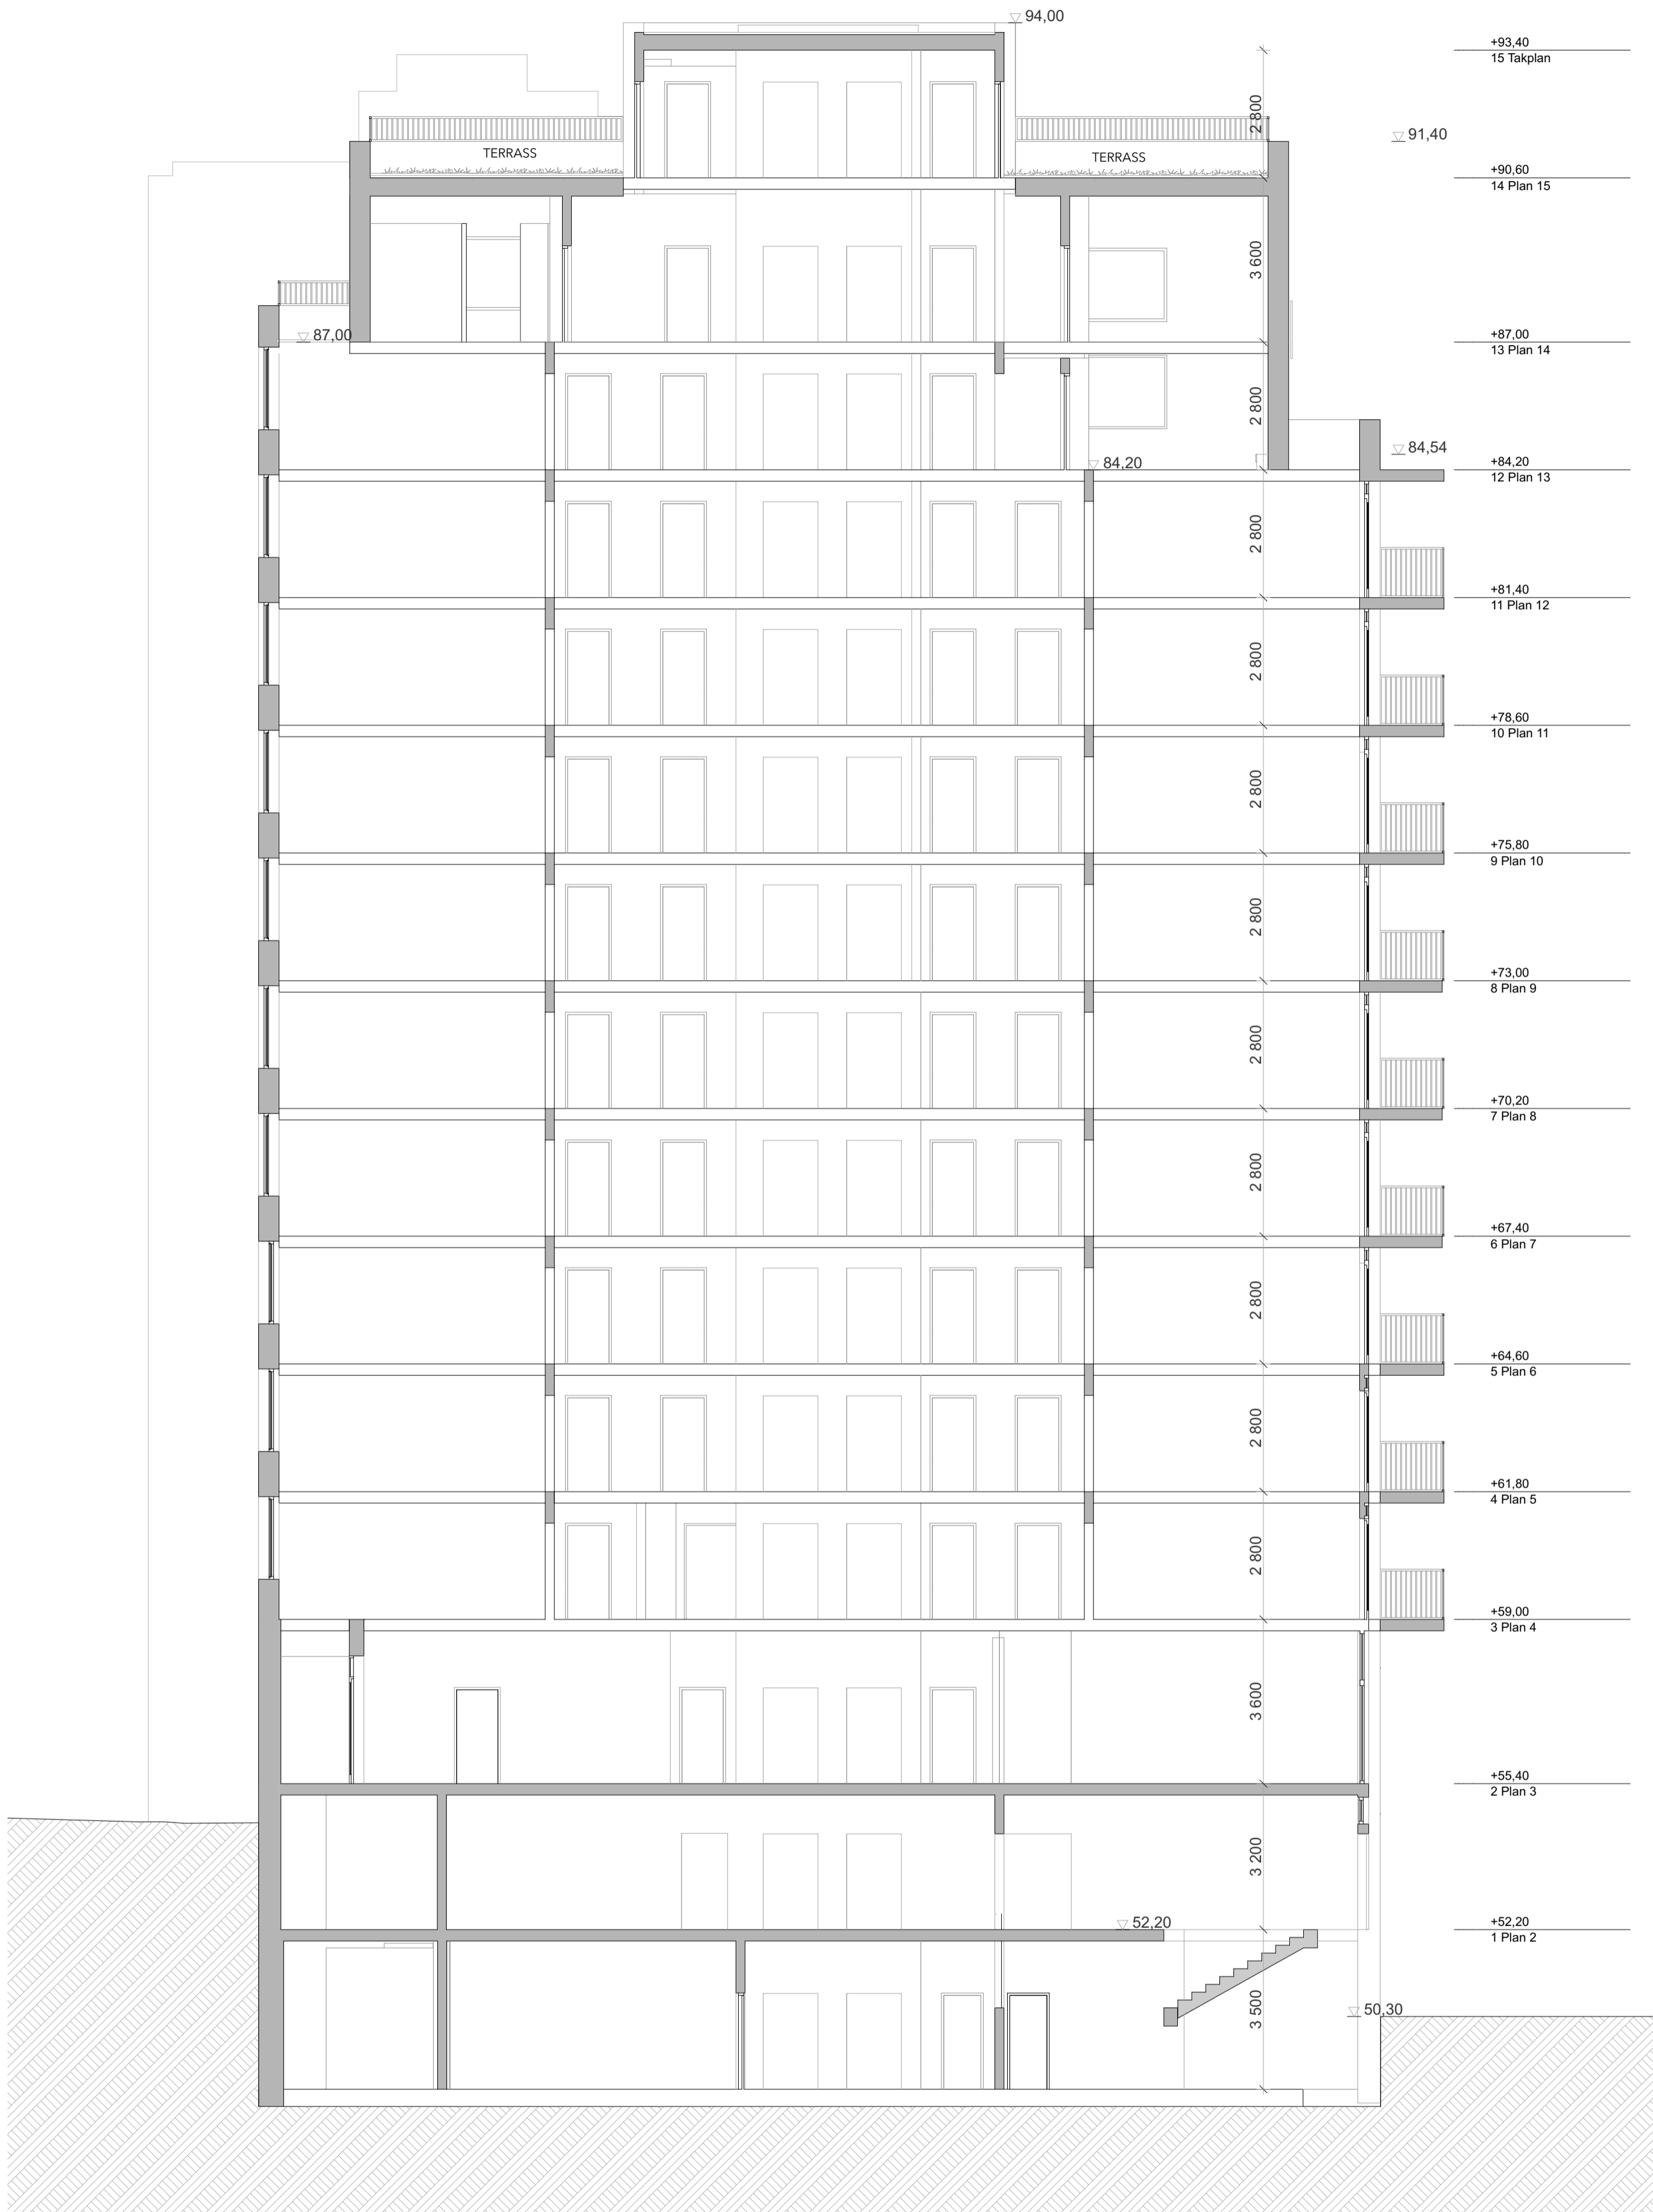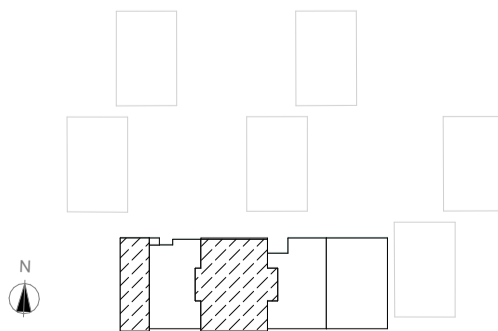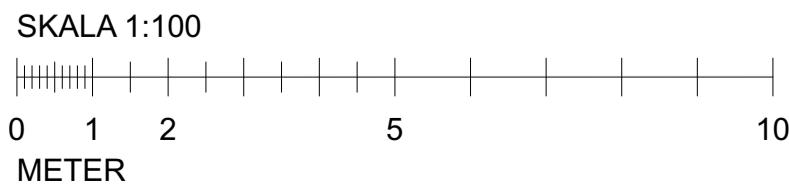


FÖRKLARINGAR

MÅTT ANGES I MM.PLUSHÖJD ANGES I METER.

FÖRESKRIFTER

HÄNVISNINGAR

| ÄNDRING AVSEER | | DATUM | Sign |
|--|-------------------------|---|------|
| BYGGLOVHANDLING | | | |
| <div><div><div>ELSA</div><div></div></div></div> | | ELSA STUDIO KV.HEMHOLMEN, VÄRBERG | |
| BYGG- HÄRRE | BRF ELSA | | |
| A | Bernt Tapper ab | | |
| K | Borglund Byggkonsult AB | | |
| VVS | EMINO Consult AB | | |
| LUPPDRAG NR | REDAK AV | HANDLAGGARE | |
| 1034 | LT | L.Tapper | |
| DATUM | ÄNDRADE | | |
| 240614 | BJÖRN AASERUD | | |
| NYBYGGGNAD | | | |
| SEKTION B B | | | |
| SKALA A1 | NUMMER | BET | |
| 1:100 | A-40-2-02 | | |


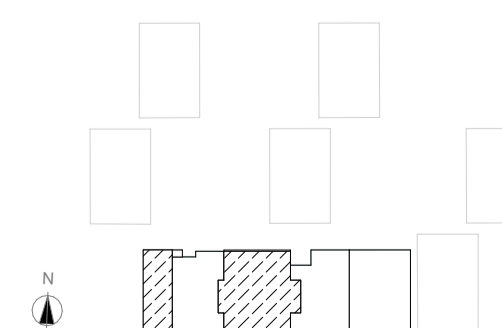


HÄNVISNINGAR

| | | | |
|---|--------------------------|---|------|
| BET | ANSÖRINGS PÅSEN | DATUM | Sign |
| BYGGLOVHANDLING | | | |
|  | | ELSA STUDIO KV.HEMHOLMEN, VÄRBERG | |
| PROJEKT NUMMER | BRF ELSA | | |
| A | Bengt Tapper ab | | |
| K | Borglund Byggskonsult AB | | |
| VVS | EMINUS Comfort AV | | |
| UPPDRAGS NR | BETAG AV | HANDLEDIGGARE | |
| 1034 | LT | L.Tapper | |
| DATUM | ANSÖRINGS | | |
| 240614 | BJÖRN AASERUD | | |
| NYBYGGNAD | | | |
| SEKTION C C | | | |
| SKALA | AT | NUMMER | BET |
| 1:100 | A-40-2-03 | | |



Sektion D D 1:100

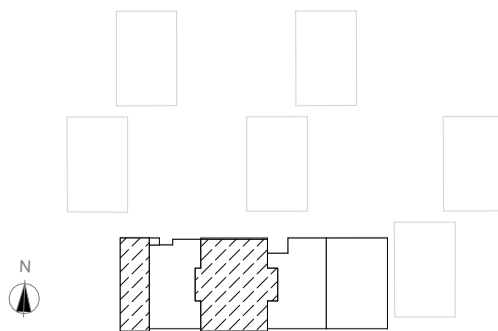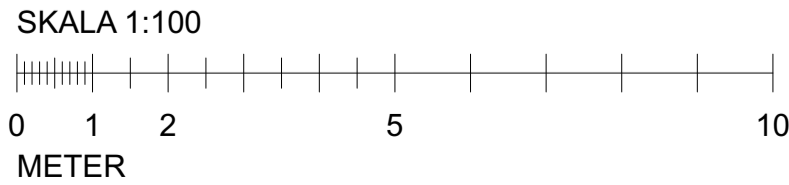

FÖRKLARINGAR

MÅTT ANGES I MM.PLUSHÖJD ANGES I METER.

FÖRESKRIFTER

HÄNVISNINGAR

BYGGLOVHANDLING

ELSA ELSA STUDIO
KV.HEMHOLMEN,
VÄRBERG

| | | | |
|------------------|--|-------------------------|-------------|
| PROJEKT NÄMNE | | BRF ELSA | |
| A | | Bernt Tapper ab | |
| K | | Borglund Byggkonsult AB | |
| VVS | | EMINO Consult AB | |
| UPPDRAGS NR | | BYGGD AV | HANDLAGGARE |
| 1034 | | LT | L.Tapper |
| DATUM | | ANSVARIG | |
| 240614 | | BJÖRN AASERUD | |
| NYBYGGNAD | | | |
| SEKTION D D | | | |
| SKALA A1 | | NUMMER | SET |
| 1:100 | | A-40-2-04 | |