

FÖRKLARINGAR

MÅTT ANGES I MM.PLUSHÖJD ANGES I METER.

MATERIALYTSKIKT FÖRESLAGNA:

PREFAB BETONGELEMENT I OFF WHITE KULÖR

FALSAD ALUZINK I GRÅ KULÖR

SINUSPLÅT I MÖRKGRÅ KULÖR

RÄCKEN I METALL I MÖRKGRÅ KULÖR

METALLRAMAR I MELLANGRÅ KULÖR

SOLCELLPANELER PÅ FASAD OCH LÅGA BYGGNADEN

FASADGLAS I GRÅ KULÖR

PREFABBTONGELEMENT I MÖRKGRÅ KULÖR

PLÅTTAK

SEDUMTAK

TERRASSPLATTOR

SKÅRMTAK I STÅL MED SEDUM

DÖRRPARTIER I STÅL I MÖRKGRÅ KULÖR

FÖNSTERPARTIER I ALUMINIUM MÖRKGRÅ KULÖR

GARAGEPORTAR I MÖRKGRÅ KULÖR

FÖRESKRIFTER

HÄNVISNINGAR

ÄNDRING AVSEER		DATUM	Sign.
BYGGLOVHANDLING			
<div><div>ELSA</div><div>ELSA STUDIO</div><div>KV.HEMHOLMEN, VÄRBERG</div></div>			
PROJ- HERRE	BRF ELSA		
A	Bernt Tapper ab		
K	Borglund Byggskonsult AB		
VVS	EMINO Consult AB		
UPPDRAGS NR	BYGGNAD NR	HANDLAGGARE	
1034	LT	L.Tapper	
DATUM	ÄNDRING		
240614	BJÖRN AASERUD		
NYBYGGNAD			
NORR			
SKALA	A1	NUMMER	BET
1:100		A-40-3-01	

FÖRKLARINGAR

MÅTT ANGES I MM.PLUSHÖJD ANGES I METER.

MATERIALYTSKIKT FÖRESLAGNA:

PREFAB BETONGELEMENT I OFF WHITE KULÖR

FALSAD ALUZINK I GRÅ KULÖR

SINUSPLÅT I MÖRKGRÅ KULÖR

RÄCKEN I METALL I MÖRKGRÅ KULÖR

METALLRAMAR I MELLANGRÅ KULÖR

SOLCELLPANELER PÅ FASAD OCH LÅGA BYGGNADEN

FASADGLAS I GRÅ KULÖR

PREFAB BETONGELEMENT I MÖRKGRÅ KULÖR

PLÅTTAK

SEDUMTAK

TERRASSPLATTOR




SKÄRMTAK I STÅL MED SEDUM

DÖRRPARTIER I STÅL I MÖRKGRÅ KULÖR

FÖNSTERPARTIER I ALUMINIUM MÖRKGRÅ KULÖR

GARAGEPORTAR I MÖRKGRÅ KULÖR

HÄNVISNINGAR

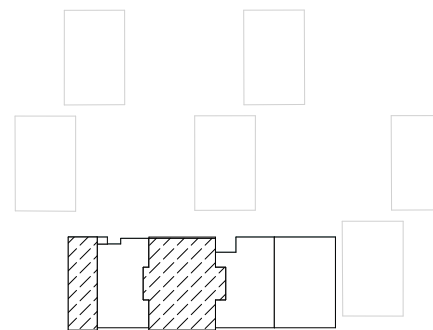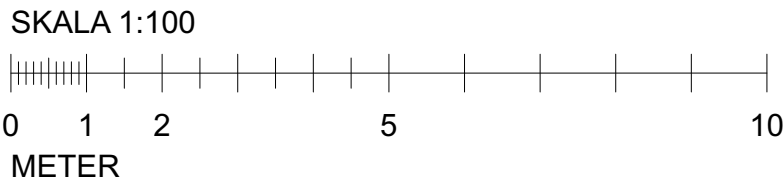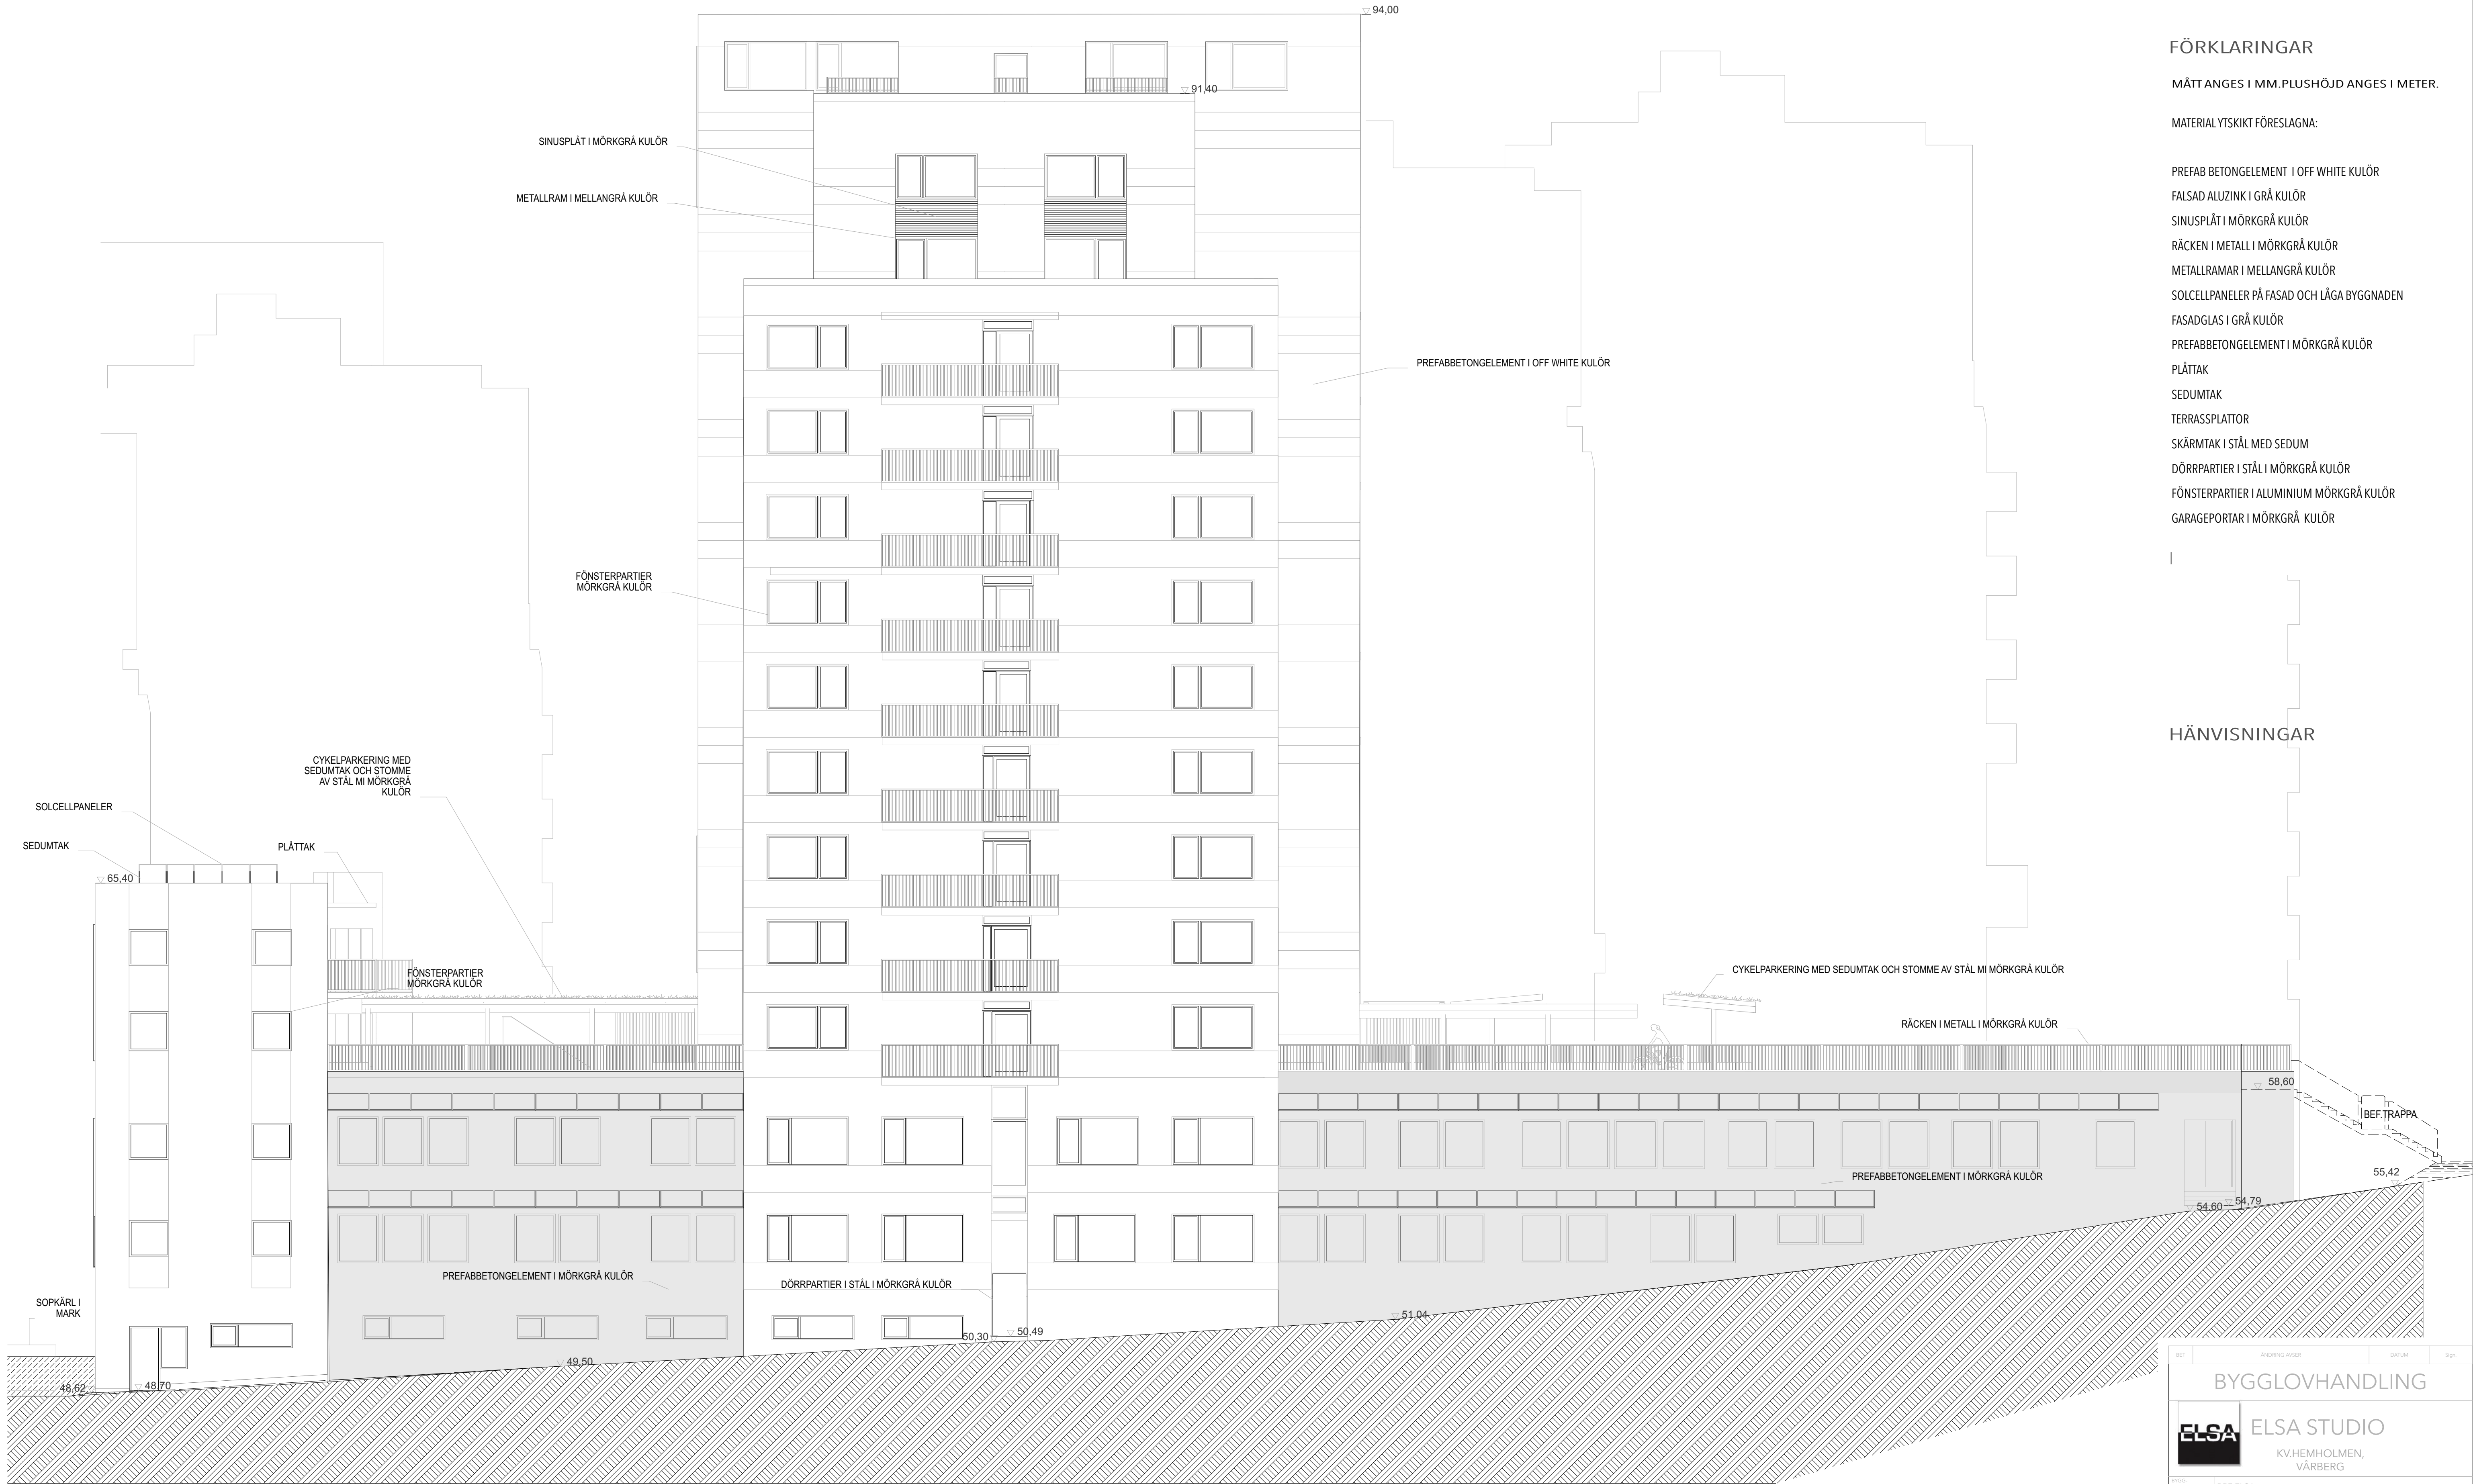

BYGGLOVHANDLING			DATUM	Typ
			KV.HEMHOLMEN, VÄRBERG	
BYGG- HERRE	BRF ELSA			
A	Bernt Tapper ab			
K	Borglund Byggkonsult AB			
VVS	EMINO Consult AB			
UPPDRAG NR	BYGGLOV	HANDLAGGARE		
1034	LT	L.Tapper		
DATUM	ANMÄN			
240614	BJÖRN AASERUD			
NYBYGGNAD				
SÖDER				
SKALA	A1	NUMMER		
1:100	A-40-3-02			
		BYGGLOV		

## FÖRKLARINGAR

MÅTT ANGES I MM.PLUSHÖJD ANGES I METER.

MATERIALYTSIKT FÖRESLAGNA:

PREFAB BETONGELEMENT I OFF WHITE KULÖR

FALSAD ALUZINK I GRÅ KULÖR

SINUSPLÅT I MÖRKGRÅ KULÖR

RÄCKEN I METALL I MÖRKGRÅ KULÖR

METALLRAMAR I MELLANGRÅ KULÖR

SOLCELLPANELER PÅ FASAD OCH LÅGA BYGGNADEN

FASADGLAS I GRÅ KULÖR

PREFABBETONGELEMENT I MÖRKGRÅ KULÖR

PLÅTTAK

SEDUMTAK

TERRASSPLATTOR

SKÄRMTAK I STÅL MED SEDUM


DÖRRPARTIER I STÅL I MÖRKGRÅ KULÖR

FÖNSTERPARTIER I ALUMINIUM MÖRKGRÅ KULÖR

GARAGEPORTAR I MÖRKGRÅ KULÖR


## FÖRESKRIFTER

## HÄNVISNINGAR

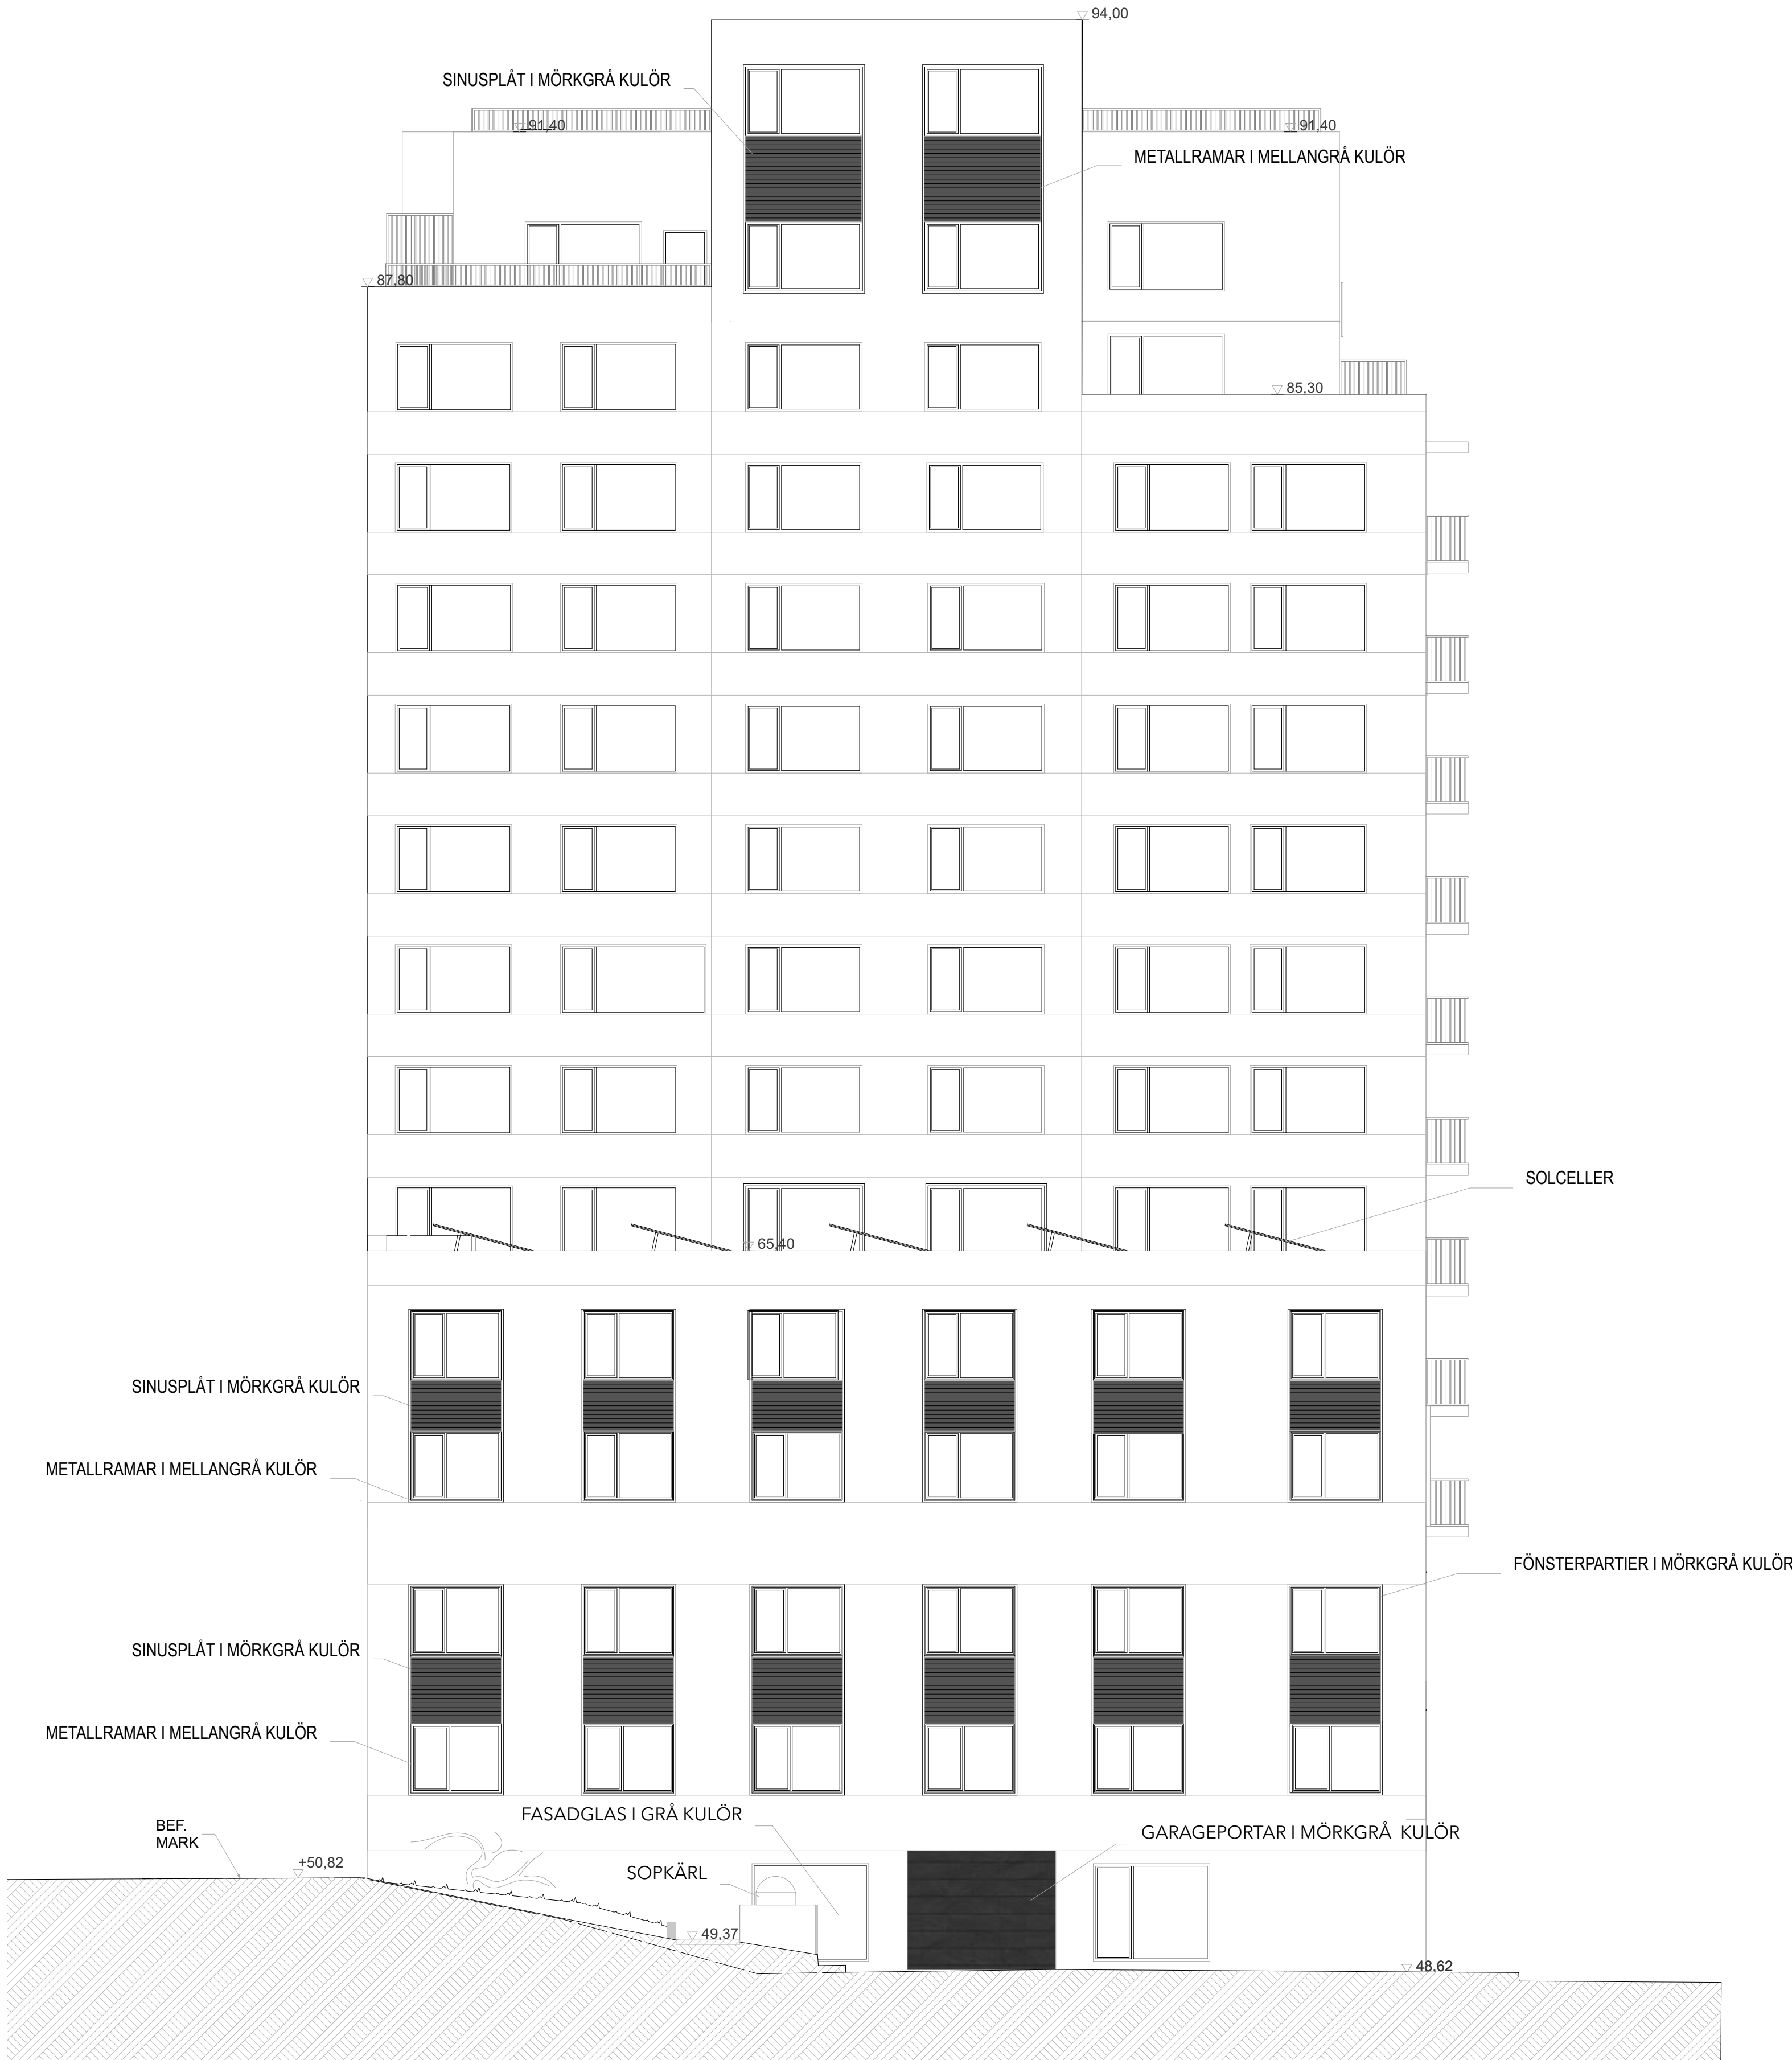

VÄSTER 1:100

SKALA 1:100  
0 1 2 5 10  
METER

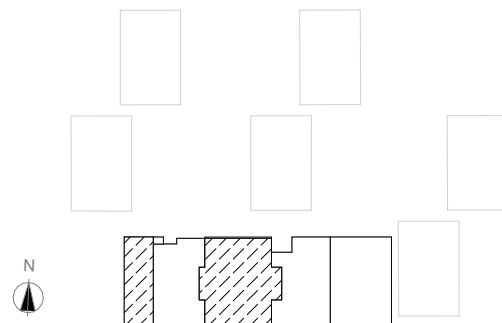

ÄNDRING AVSEER		DATUM	Sign
BYGGLOVHANDLING			
		ELSA STUDIO	
		KV.HEMHOLMEN, VÄRBERG	
PROJ. HERRE	BRF ELSA		
A	Bernt Tapper ab		
K	Borglund Byggkonsult AB		
V	EMINO Consult AB		
UPPDRAGS NR	BETAD AV	HANDLAGGARE	
1034	LT	L.Tapper	
DATUM	ÄNDRING		
20140614	BJÖRN AASERUD		
NYBYGGNAD			
VÄSTER			
SKALA A1	NUMMER	BET	
1:100	A-40-3-03		



FÖRKLARINGAR

MÅTT ANGES I MM.PLUSHÖJD ANGES I METER.

MATERIALYTSKIKT FÖRESLAGNA:

PREFAB BETONGELEMENT I OFF WHITE KULÖR

FALSAD ALUZINK I GRÅ KULÖR

SINUSPLÅT I MÖRKGRÅ KULÖR

RÄCKEN I METALL I MÖRKGRÅ KULÖR

METALLRAMAR I MELLANGRÅ KULÖR

SOLCELLPANELER PÅ FASAD OCH LÅGA BYGGNADEN

FASADGLAS I GRÅ KULÖR

PREFABBETONGELEMENT I MÖRKGRÅ KULÖR

PLÅTTAK

SEDUMTAK

TERRASSPLATTOR

SKÄRMTAK I STÅL MED SEDUM


DÖRRPARTIER I STÅL I MÖRKGRÅ KULÖR

FÖNSTERPARTIER I ALUMINIUM MÖRKGRÅ KULÖR



GARAGEPORTAR I MÖRKGRÅ KULÖR

FÖRESKRIFTER

HÄNVISNINGAR

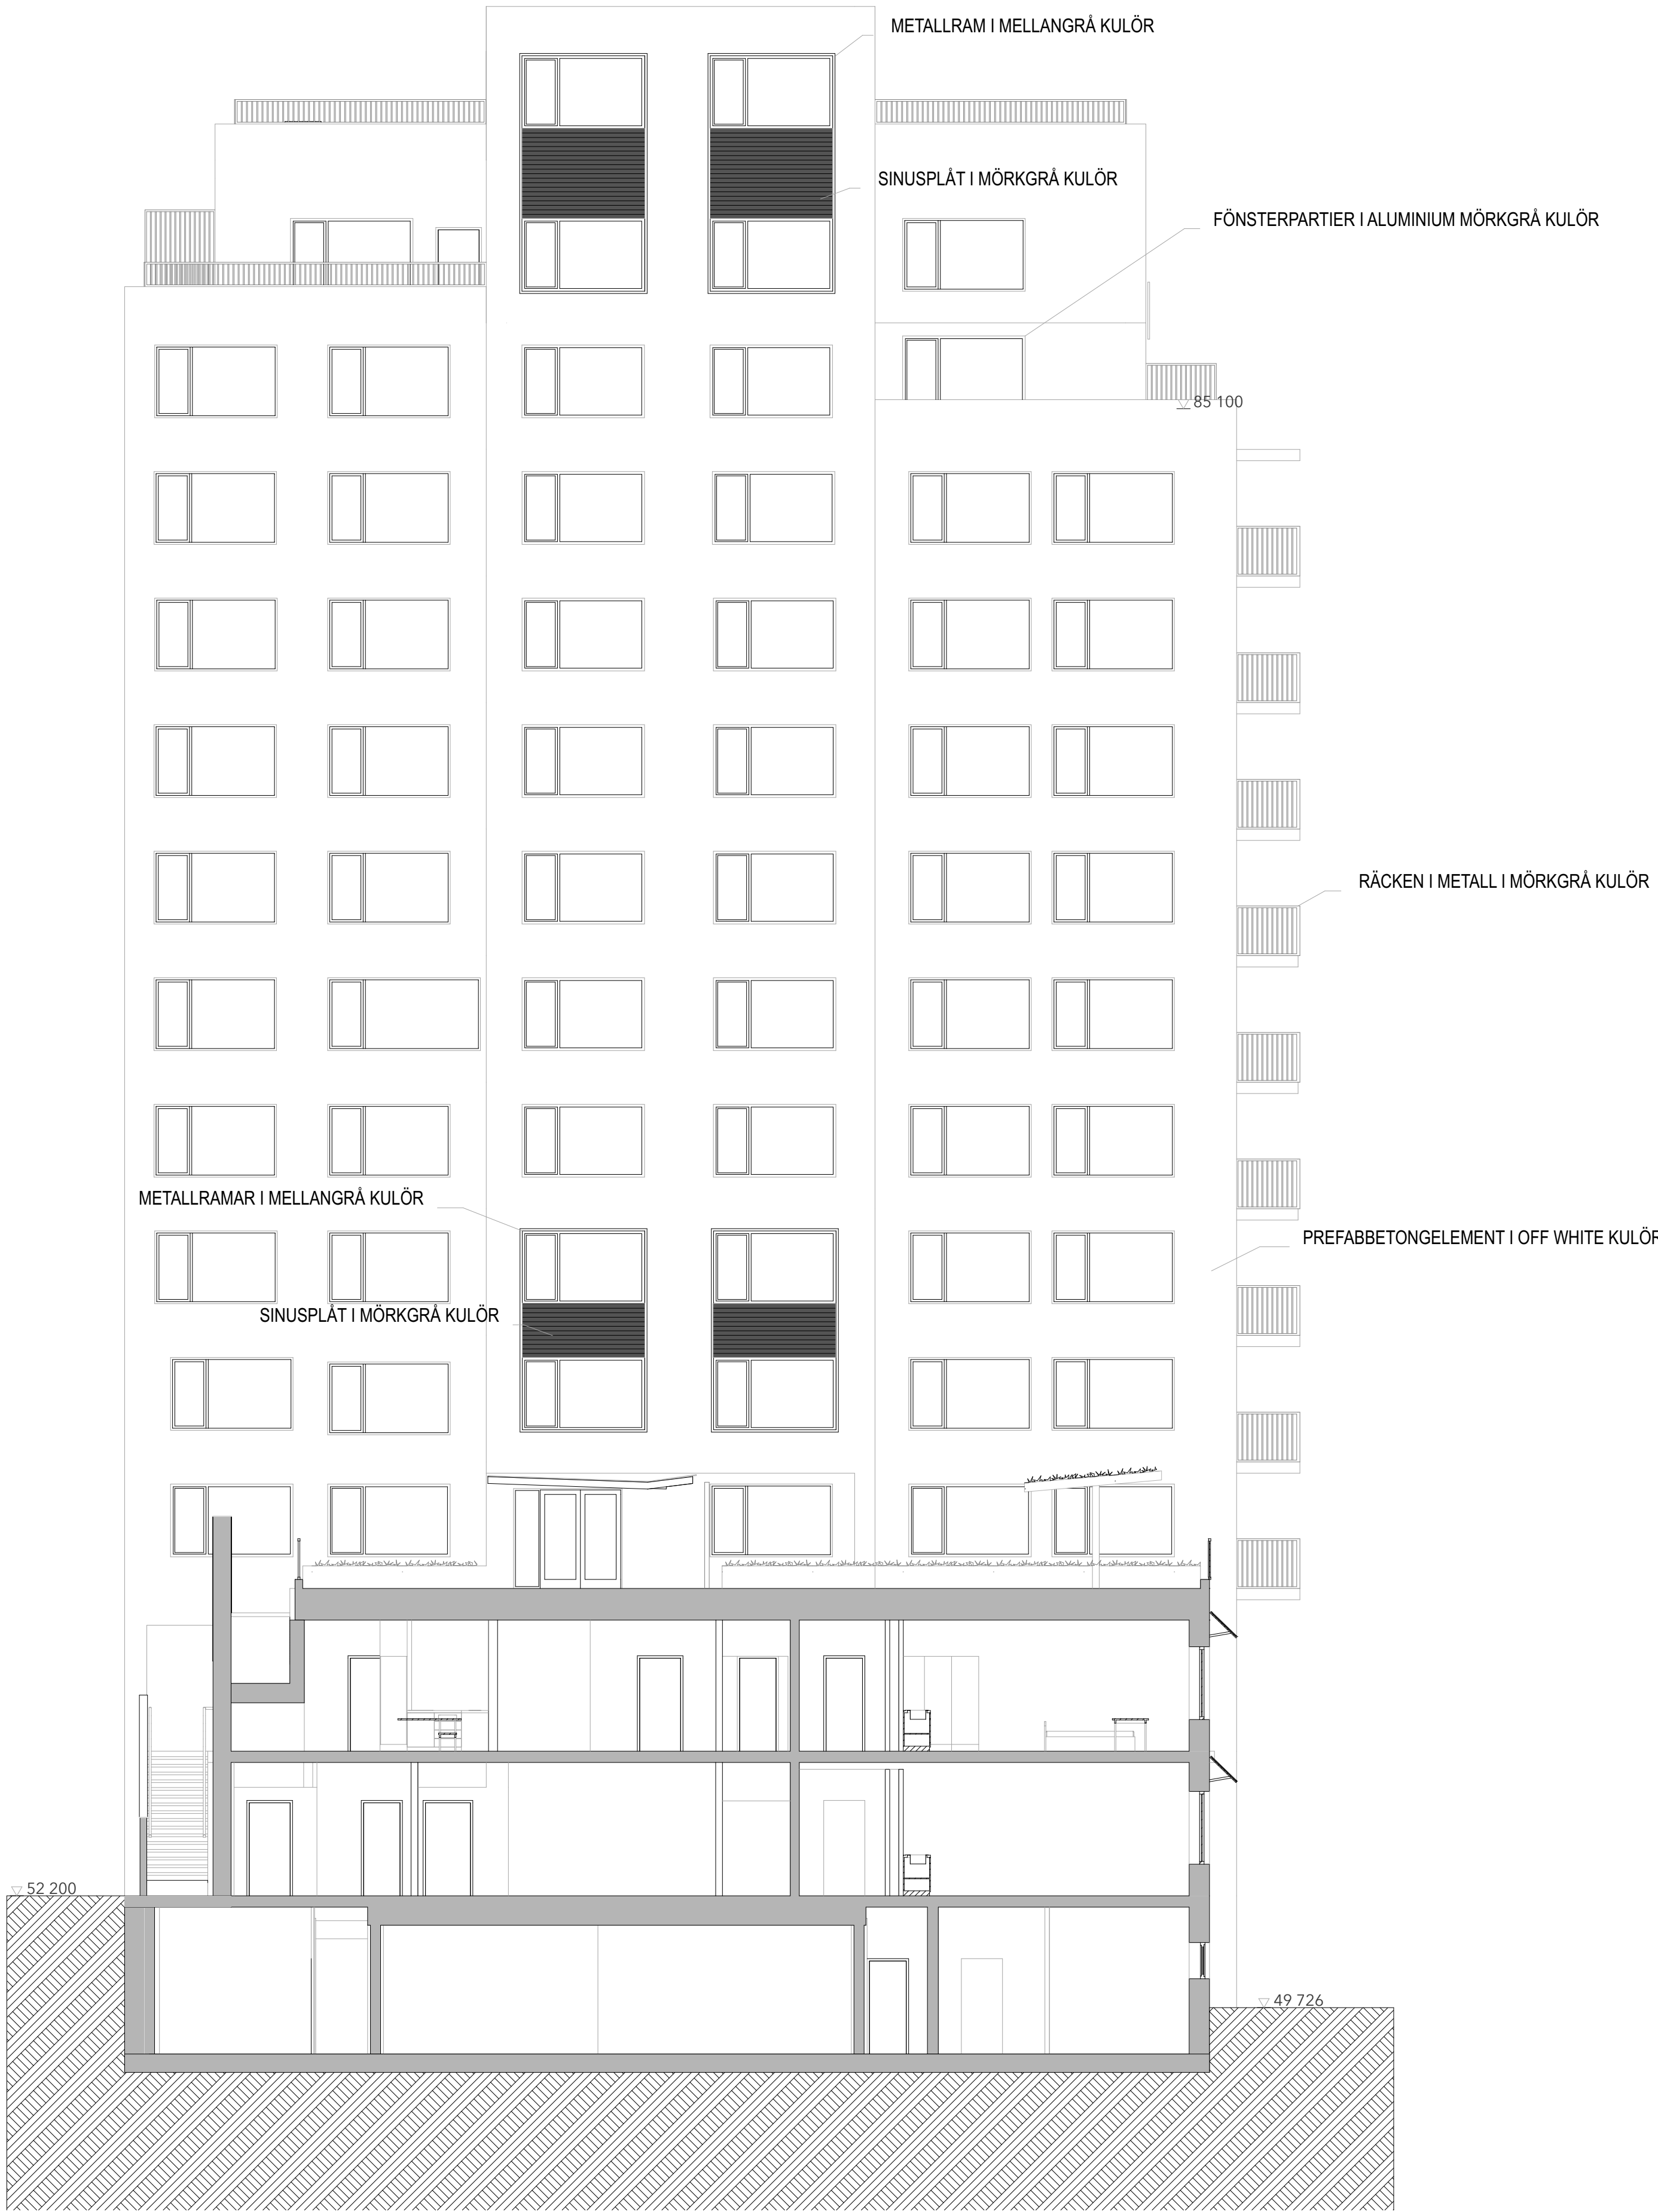

VÄSTER -mot Höga Huset 1:100

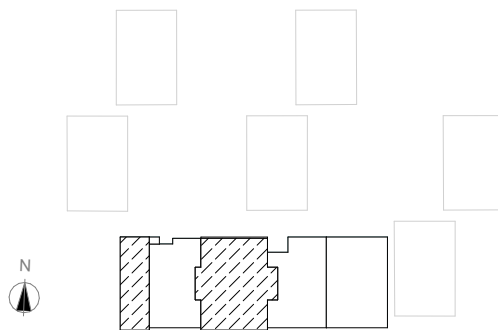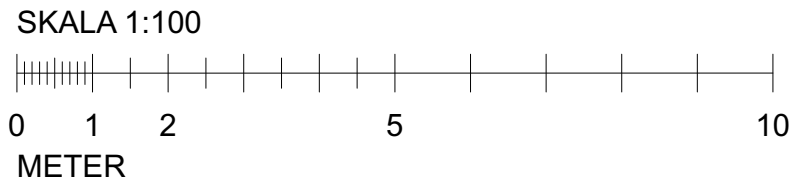

ÄNDRING AVSEER		DATUM	Sign
BYGGLOVHANDLING			
<div><div>ELSA</div><div>ELSA STUDIO</div><div>KV.HEMHOLMEN, VÄRBERG</div></div>			
PROJ. HERRE	BRF ELSA		
A	Bernt Tapper ab		
K	Borglund Byggkonsult AB		
VVS	EMINO Consult AB		
UPPGIFTS NR	REVISOR	HANDLAGGARE	
1034	LT	L.Tapper	
DATUM	ÄNDRING		
240614	BJÖRN AASERUD		
NYBYGGNAD			
VÄSTER -mot Höga Huset			
SKALA	AI	NUMMER	BET
1:100		A-40-3-04	

## FÖRKLARINGAR

MÅTT ANGES I MM.PLUSHÖJD ANGES I METER.

MATERIALYTSKIKT FÖRESLAGNA:

PREFAB BETONGELEMENT I OFF WHITE KULÖR

FALSAD ALUZINK I GRÅ KULÖR

SINUSPLÅT I MÖRKGRÅ KULÖR

RÄCKEN I METALL I MÖRKGRÅ KULÖR

METALLRAMAR I MELLANGRÅ KULÖR

SOLCELLPANELER PÅ FASAD OCH LÅGA BYGGNADEN

FASADGLAS I GRÅ KULÖR

PREFABBETONGELEMENT I MÖRKGRÅ KULÖR

PLÅTTAK

SEDUMTAK

TERRASSPLATTOR

SKÄRMTAK I STÅL MED SEDUM


DÖRRPARTIER I STÅL I MÖRKGRÅ KULÖR

FÖNSTERPARTIER I ALUMINIUM MÖRKGRÅ KULÖR

GARAGEPORTAR I MÖRKGRÅ KULÖR

## FÖRESKRIFTER



## HÄNVISNINGAR

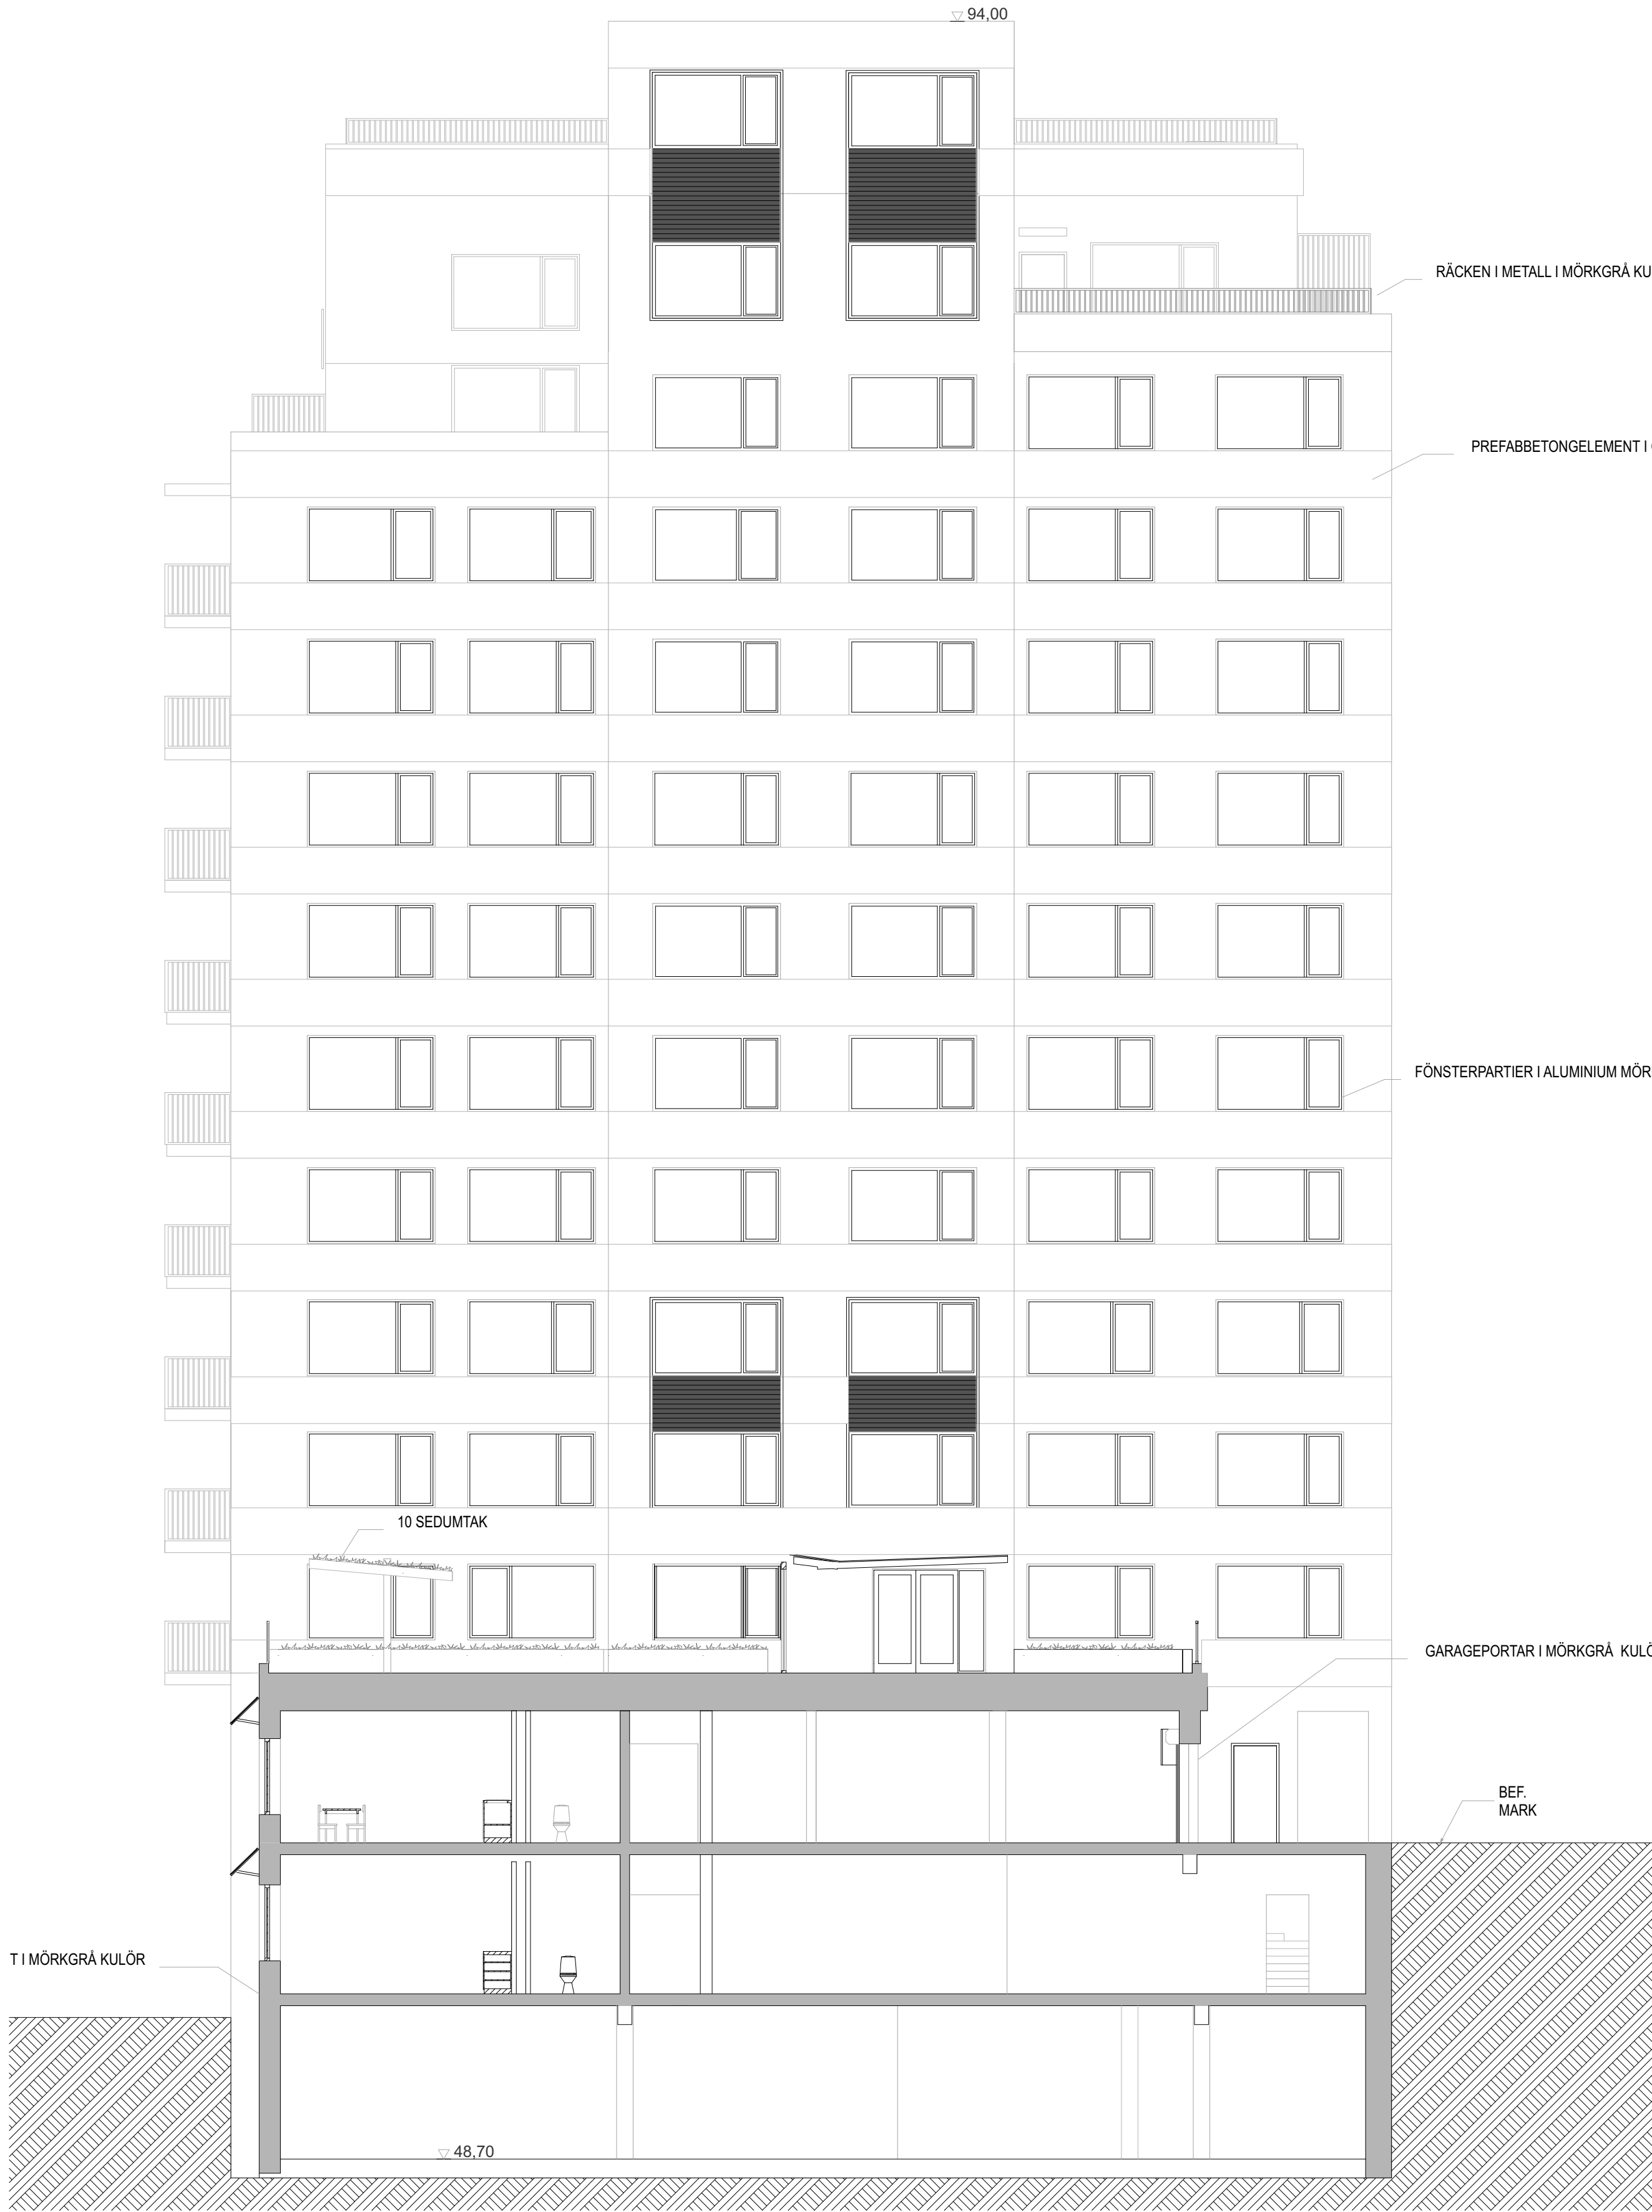

ÖSTER

1:100

SKALA 1:100

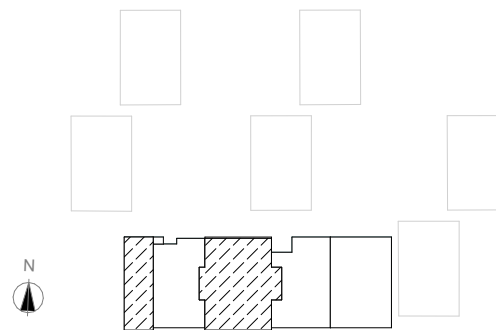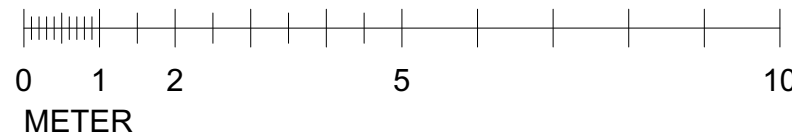

ÄNDRING AVSEER		DATUM	Sign	
BYGGLOVHANDLING				
<div><div></div><div>ELSA STUDIO</div><div>KV.HEMHOLMEN, VÄRBERG</div></div>				
PROG- HEBBE	BRF ELSA			
A	Bernt Tapper ab			
K	Borglund Byggkonsult AB			
VVS	EMINO Consult AB			
UPPGIFTS NR	BETAD AV	HANDLAGGARE		
1034	LT	L.Tapper		
DATUM	ÄNDRING			
240614	BJÖRN AASERUD			
NYBYGGNAD				
ÖSTER				
SKALA A1	NUMMER		BET	
1:100	A-40-3-05			

## FÖRKLARINGAR

MÅTT ANGES I MM.PLUSHÖJD ANGES I METER.

MATERIALYTSKIKT FÖRESLAGNA:

PREFAB BETONGELEMNT I OFF WHITE KULÖR

FALSAD ALUZINK I GRÅ KULÖR

SINUSPLÅT I MÖRKGRÅ KULÖR

RÄCKEN I METALL I MÖRKGRÅ KULÖR

METALLRAMAR I MELLANGRÅ KULÖR

SOLCELLPANELER PÅ FASAD OCH LÅGA BYGGNADEN

FASADGLAS I GRÅ KULÖR

PREFABBETONGELEMNT I MÖRKGRÅ KULÖR

PLÅTTAK

SEDUMTAK

TERRASSPLATTOR

SKÄRMTAK I STÅL MED SEDUM


DÖRRPARTIER I STÅL I MÖRKGRÅ KULÖR

FÖNSTERPARTIER I ALUMINIUM MÖRKGRÅ KULÖR

GARAGEPORTAR I MÖRKGRÅ KULÖR

## FÖRESKRIFTER


## HÄNVISNINGAR

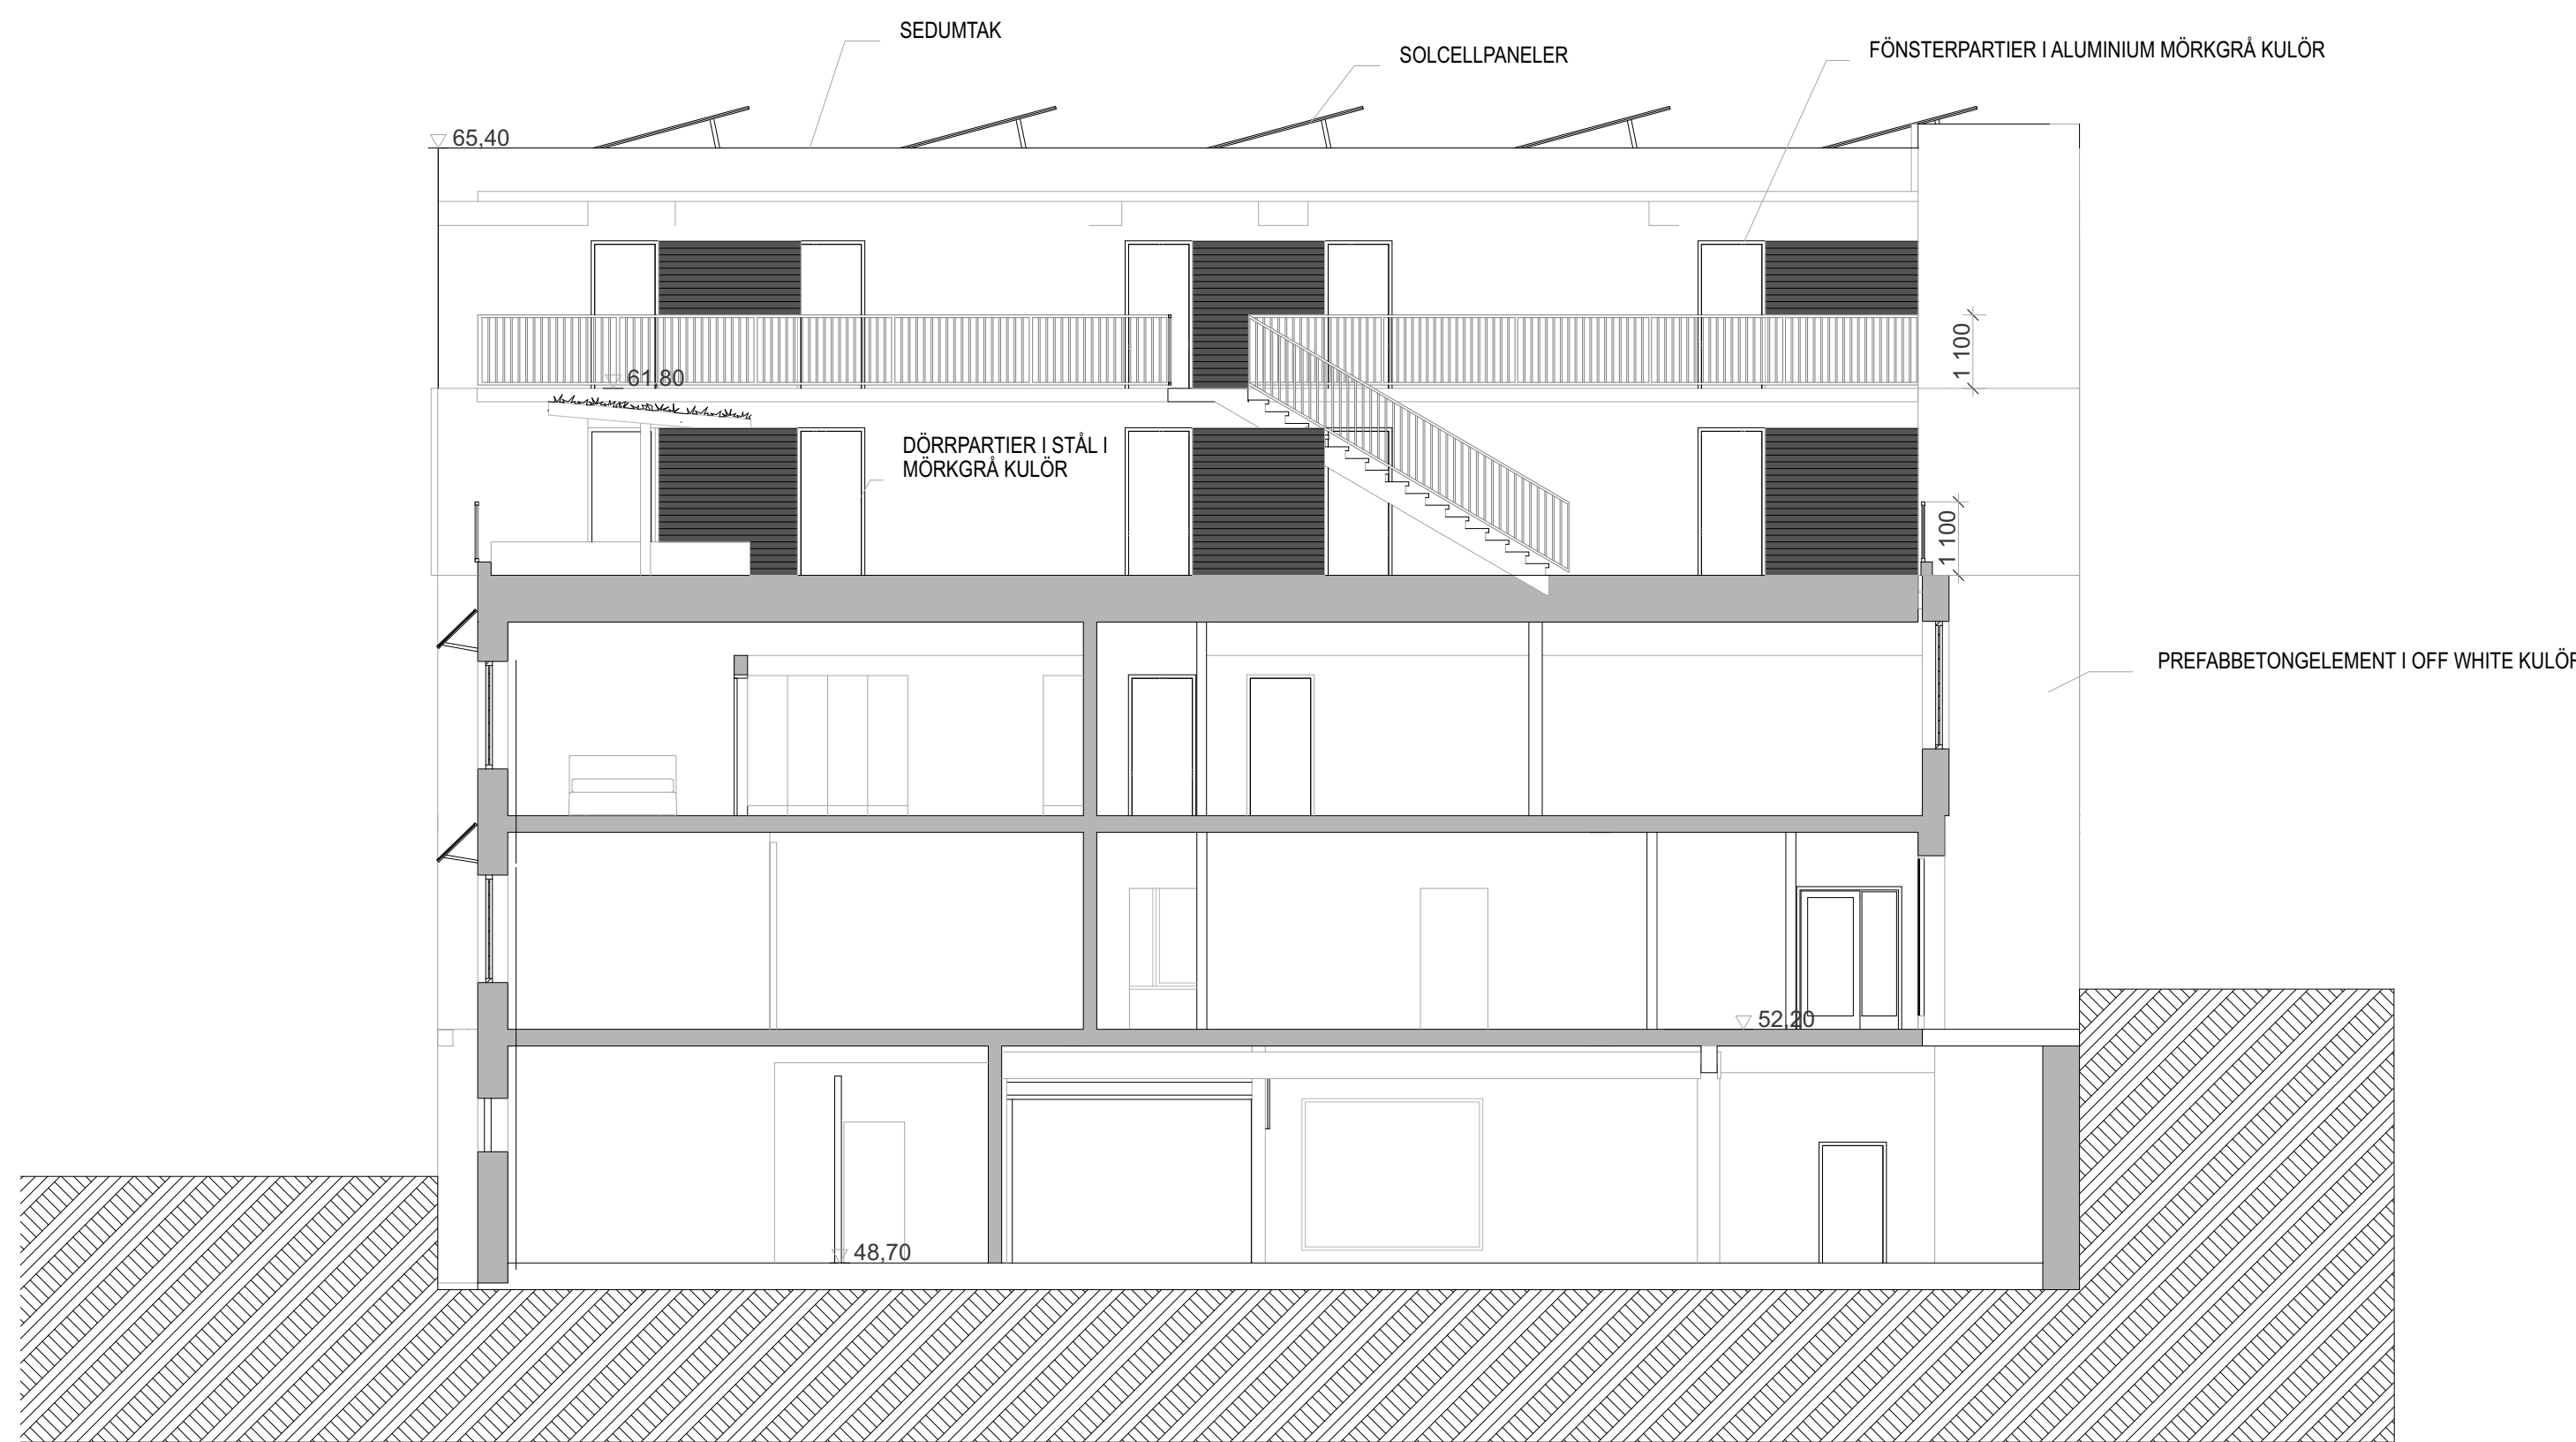

FASAD ÖSTER MOT LÅGHUSET

SKALA 1:100

0 1 2 5 10  
METER

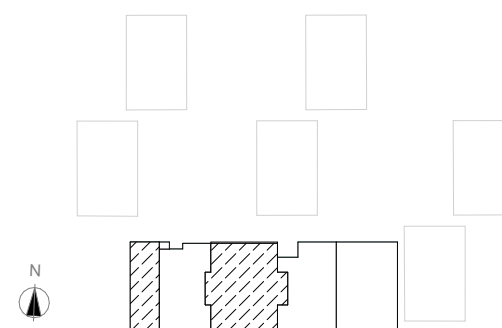

BET		ÄNDRING AVSEER		DATUM		Sign	
BYGGLOVHANDLING							
		ELSA STUDIO					
		KV.HEMHOLMEN, VÄRBERG					
BYGG- HÄRRE		BRF ELSA					
A		Bernt Tapper ab					
K		Borglund Byggkonsult AB					
VVS		EMINO Consult AB					
UPPDRAGS NR		BYGGD AV			HANDLAGGARE		
1034		LT			L.Tapper		
DATUM		ÄNDRING					
240614		BJÖRN AASERUD					
NYBYGGNAD							
ÖSTER -mot Låga Huset							
SKALA A1		NUMMER				BET	
1:100		A-40-3-06					