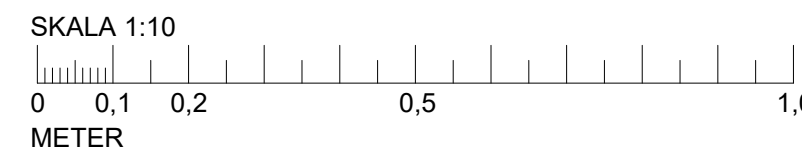
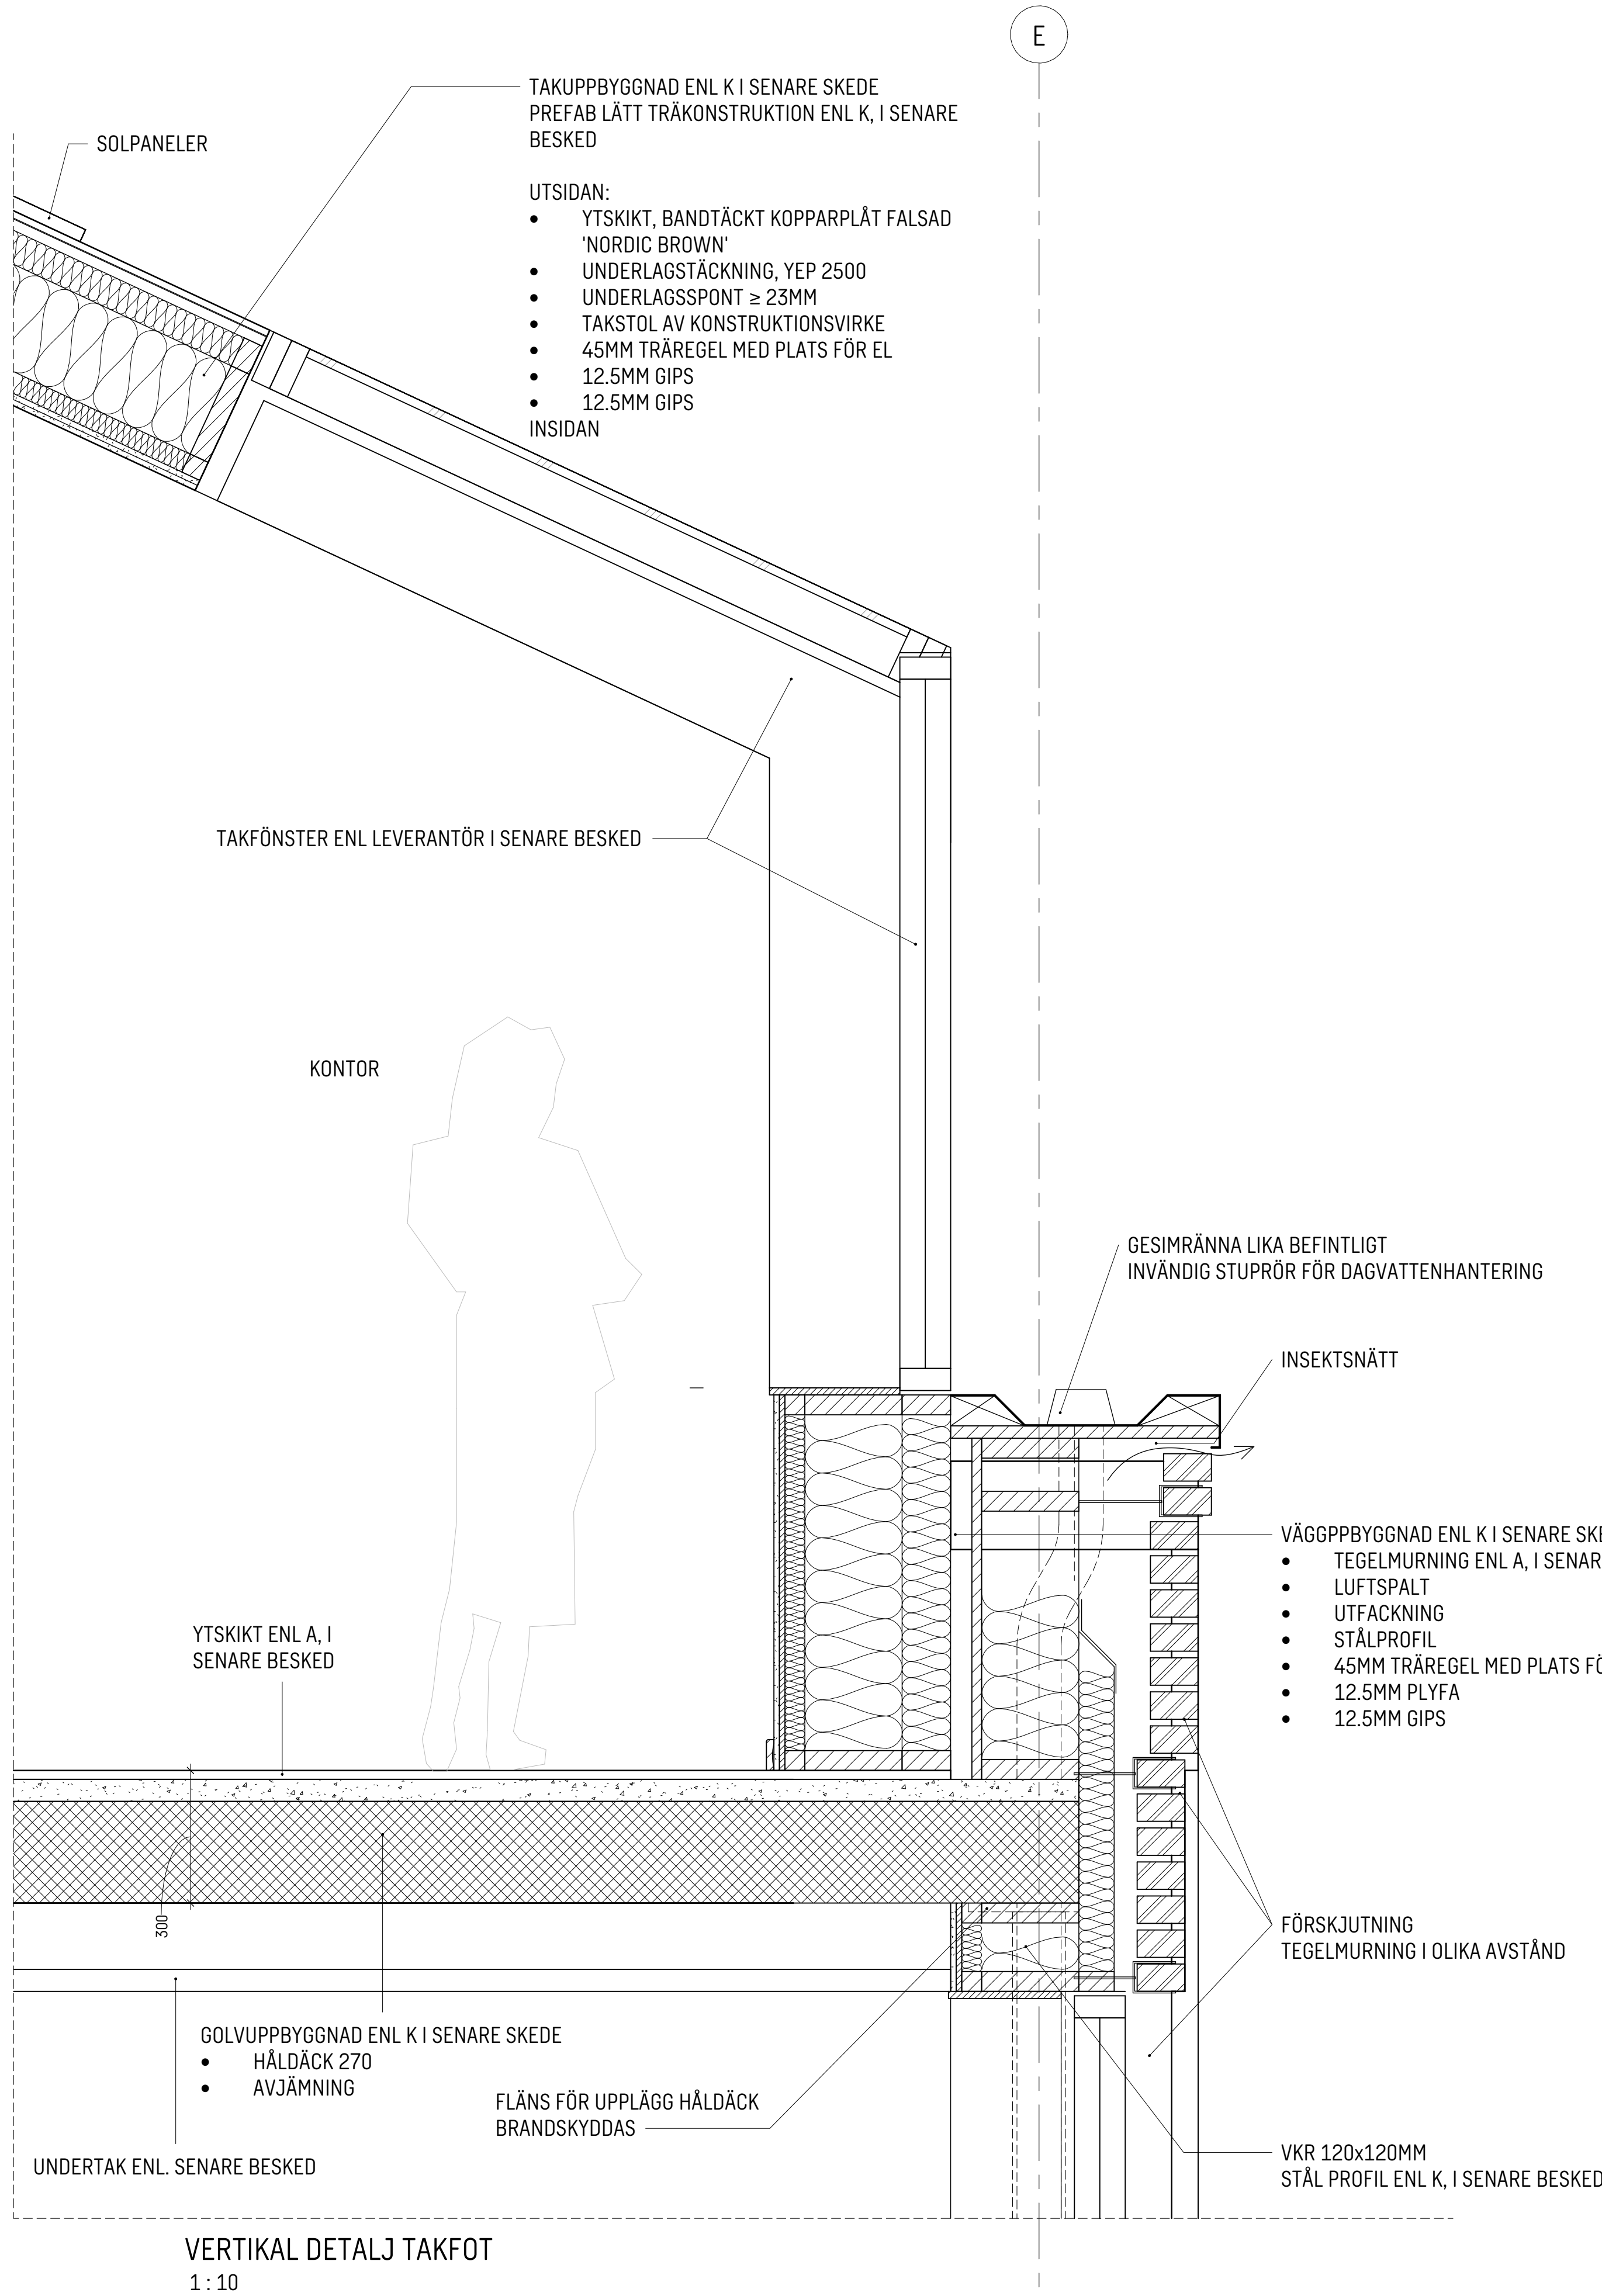
SEKTION ORIENTERING
1:50

FÖRKLARINGAR

MÅTT ANGES I MILLIMETER
PLUSHÖJDER ANGES I METER OCH AVSER FÄRDIG YTA DÄR EJ ANNAT ANGES
MÅTT KONTROLLERAS PÅ PLATS FÖRE UTFÖRANDE
MÄTTSATTA DELAR GÄLLER FÖRE SKALMÅTT

FÖRESKRIFTER


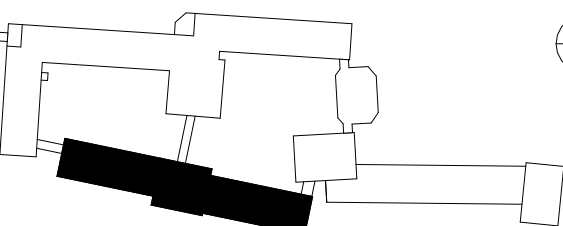

PLÅTDETALJER SKA UTFÖRAS ENL. HUSAMA

HÄNVISNINGAR

RITNINGAR:
ÖVERSIKTPLANER, SE RITN: A-40-0-110 TILL A-40-0-180
DELPLANER, SE RITN: A-40-1-017 TILL A-40-1-078
SEKTIONER, SE RITN: A-40-2-011 TILL A-40-2-030
ELEVATIONER, SE RITN: A-40-3-001 TILL A-40-3-004

TAKFÖTSDETALJER, SE RITN: A-42-6-001
SPÅNGER, SE RITN: A-45-4-021 TILL A-45-4-023

MATERIAL- OCH KULÖRBESKRIVNING

BET	ANT	ÄNDRINGEN AVSER	DATUM	SIGN																								
BYGGLOVHANDLING																												
LYSBOMBEN 5 RÅLAMBSVÄGEN 3, 112 59 STOCKHOLM																												
KUND																												
<div></div>																												
ORIENTERINGSGUR																												
<div></div>																												
PLAN																												
<div></div>																												
SEKTION																												
<table><tr><td>A</td><td>SWECO ARCHITECTS</td><td>08 695 60 00</td></tr><tr><td>LA</td><td>SWECO ARCHITECTS</td><td>08 695 60 00</td></tr><tr><td>K</td><td>LOOSTRÖM</td><td>08 755 11 60</td></tr><tr><td>E</td><td>-</td><td>-</td></tr><tr><td>V</td><td>HLG PROJEKT AB</td><td>073 944 40 08</td></tr><tr><td>W</td><td>-</td><td>-</td></tr><tr><td>Br</td><td>C/O BRAND RISK</td><td>08 522 050 21</td></tr><tr><td>M</td><td>-</td><td>-</td></tr></table>					A	SWECO ARCHITECTS	08 695 60 00	LA	SWECO ARCHITECTS	08 695 60 00	K	LOOSTRÖM	08 755 11 60	E	-	-	V	HLG PROJEKT AB	073 944 40 08	W	-	-	Br	C/O BRAND RISK	08 522 050 21	M	-	-
A	SWECO ARCHITECTS	08 695 60 00																										
LA	SWECO ARCHITECTS	08 695 60 00																										
K	LOOSTRÖM	08 755 11 60																										
E	-	-																										
V	HLG PROJEKT AB	073 944 40 08																										
W	-	-																										
Br	C/O BRAND RISK	08 522 050 21																										
M	-	-																										
UPPDRAG NR 30034912		RITAD/KONSTR AV SEBVIN		HANDLAGGARE SEBVIN																								
DATUM 2023-09-29		ANSVARIG SEAAMK																										
NYBYGGNAD TAKFÖTSDETALJER PRINCIP																												
SKALA A1 = 1:10 A3 = 1:20		NUMMER A-42-6-001		BET																								