

FÖRKLARINGAR

SE RITNING: A-40-0-110


TF = TAKFÖNSTER
BGV = BRANDGASVENTILATION
TB = TAKBRYGGA


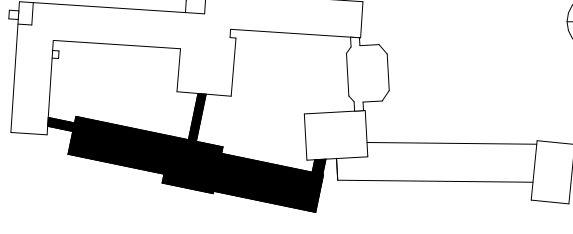



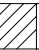







FÖRESKRIFTER


SE RITNING: A-40-0-110

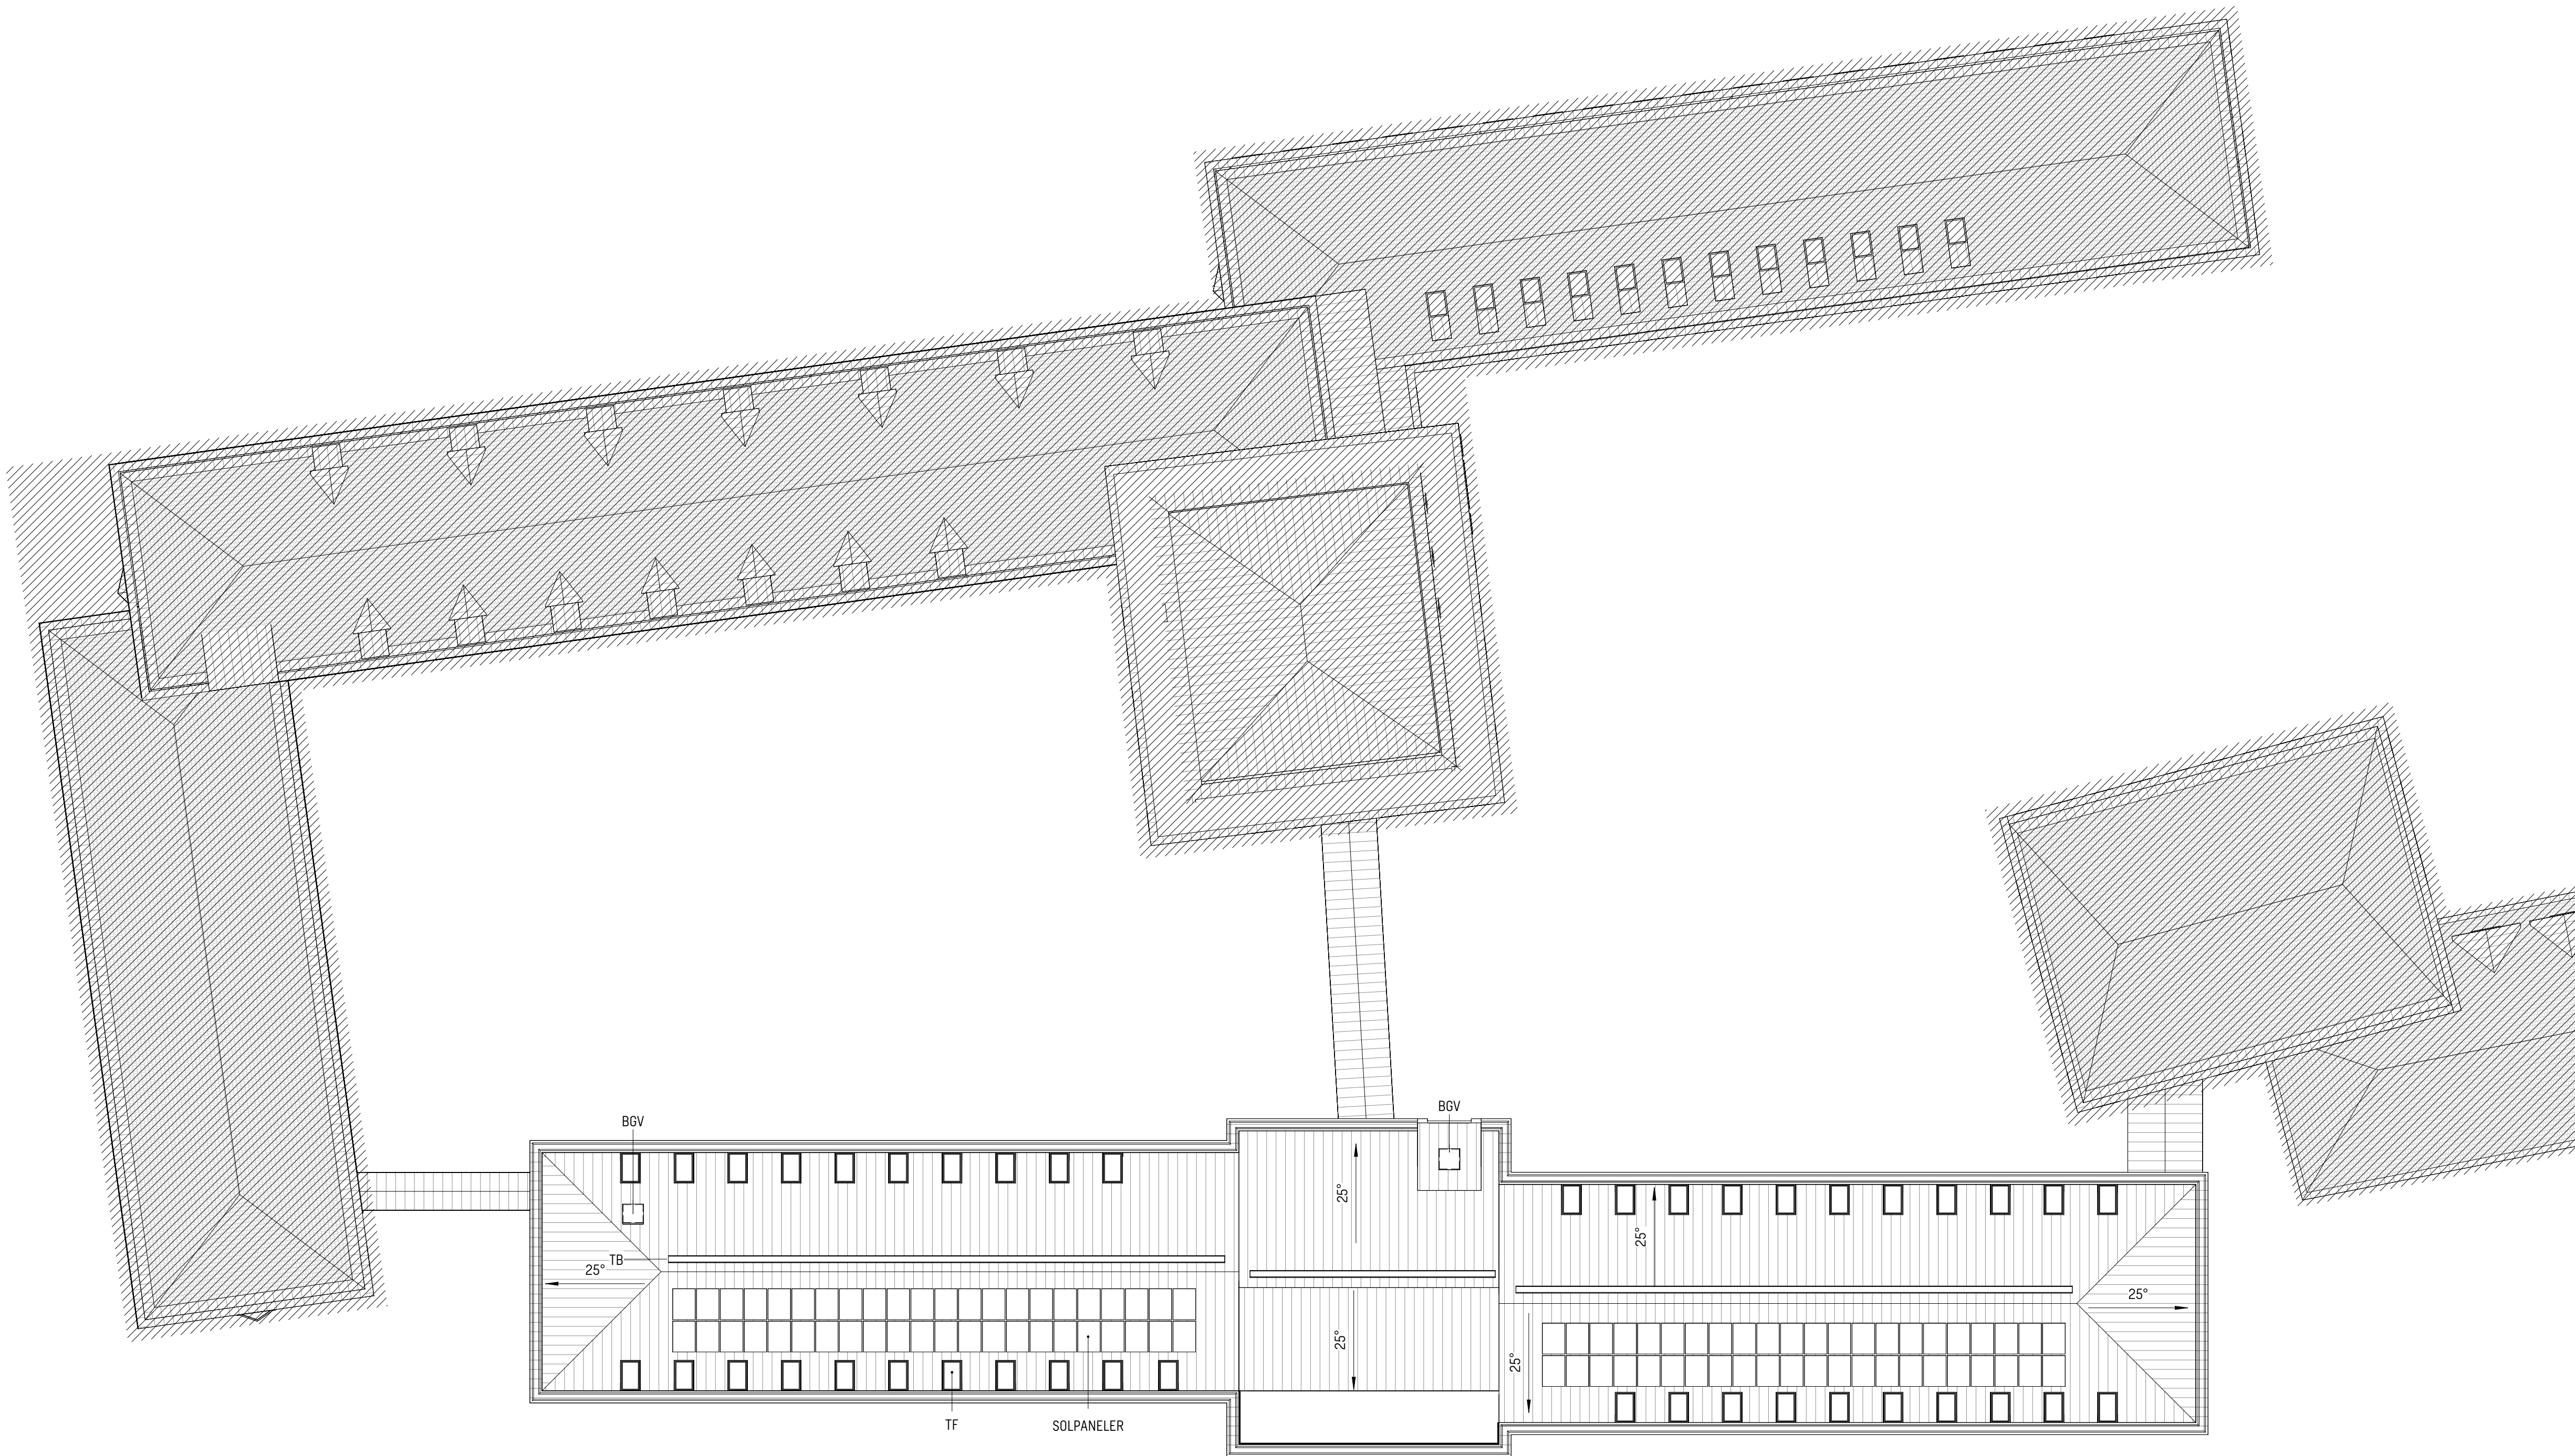HÄNVISNINGAR

SE RITNING: A-40-0-110

  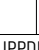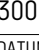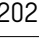

BET	ANT	ÄNDRINGEN AVSER	DATUM	SIGN
BYGGLOVHANDLING				
LYSBOMBEN 5 RÅLAMBSVÄGEN 3, 112 59 STOCKHOLM				
KUND				
<div></div>				
ORIENTERINGSGUR				
<div><div></div></div>				
PLAN				
<div></div>				
SEKTION				
<div></div>				
	A SWECO ARCHITECTS			08 695 60 00
	LA SWECO ARCHITECTS			08 695 60 00
	K LOOSTRÖM			08 755 11 60
	E -			-
	V HLG PROJEKT AB			073 944 40 08
	W -			-
	Br C/O BRAND RISK			08 522 050 21
	M -			-
UPPDRAG NR		RITAD/KONSTR AV		HANDLAGGARE
30034912		SEBVIN		SEBVIN
DATUM		ANSVARIG		
2023-09-29		SEAAMK		
NYBYGGNAD				
TAKPLAN				
SKALA		NUMMER		BET
A1 = 1:200		A-40-0-180		
A3 = 1:400				

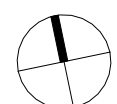

SKALA 1:200

0 1 2 5 10 15 20
METER