

FÖRKLARINGAR

MÄTT ANGES I MILLIMETER
PLUSHÖJDER ANGES I METER OCH AVSER FÄRDIG YTA DÄR EJ ANNAT
ANGES

--- BRANDCELLSGRÄNS EI 60

→ UTRYMNINGSVÄG


▶ ENTRÉ

MV = MARKFÖRLAGD VENTILATION

FÖRESKRIFTER

HÄNVISNINGAR

RITNINGAR:
ÖVERSIKTPLANER, SE RITN: A-40-0-110 TILL A-40-0-180
DELPLANER, SE RITN: A-40-1-017 TILL A-40-1-078
SEKTIONER, SE RITN: A-40-2-011 TILL A-40-2-030
ELEVATIONER, SE RITN: A-40-3-001 TILL A-40-3-004

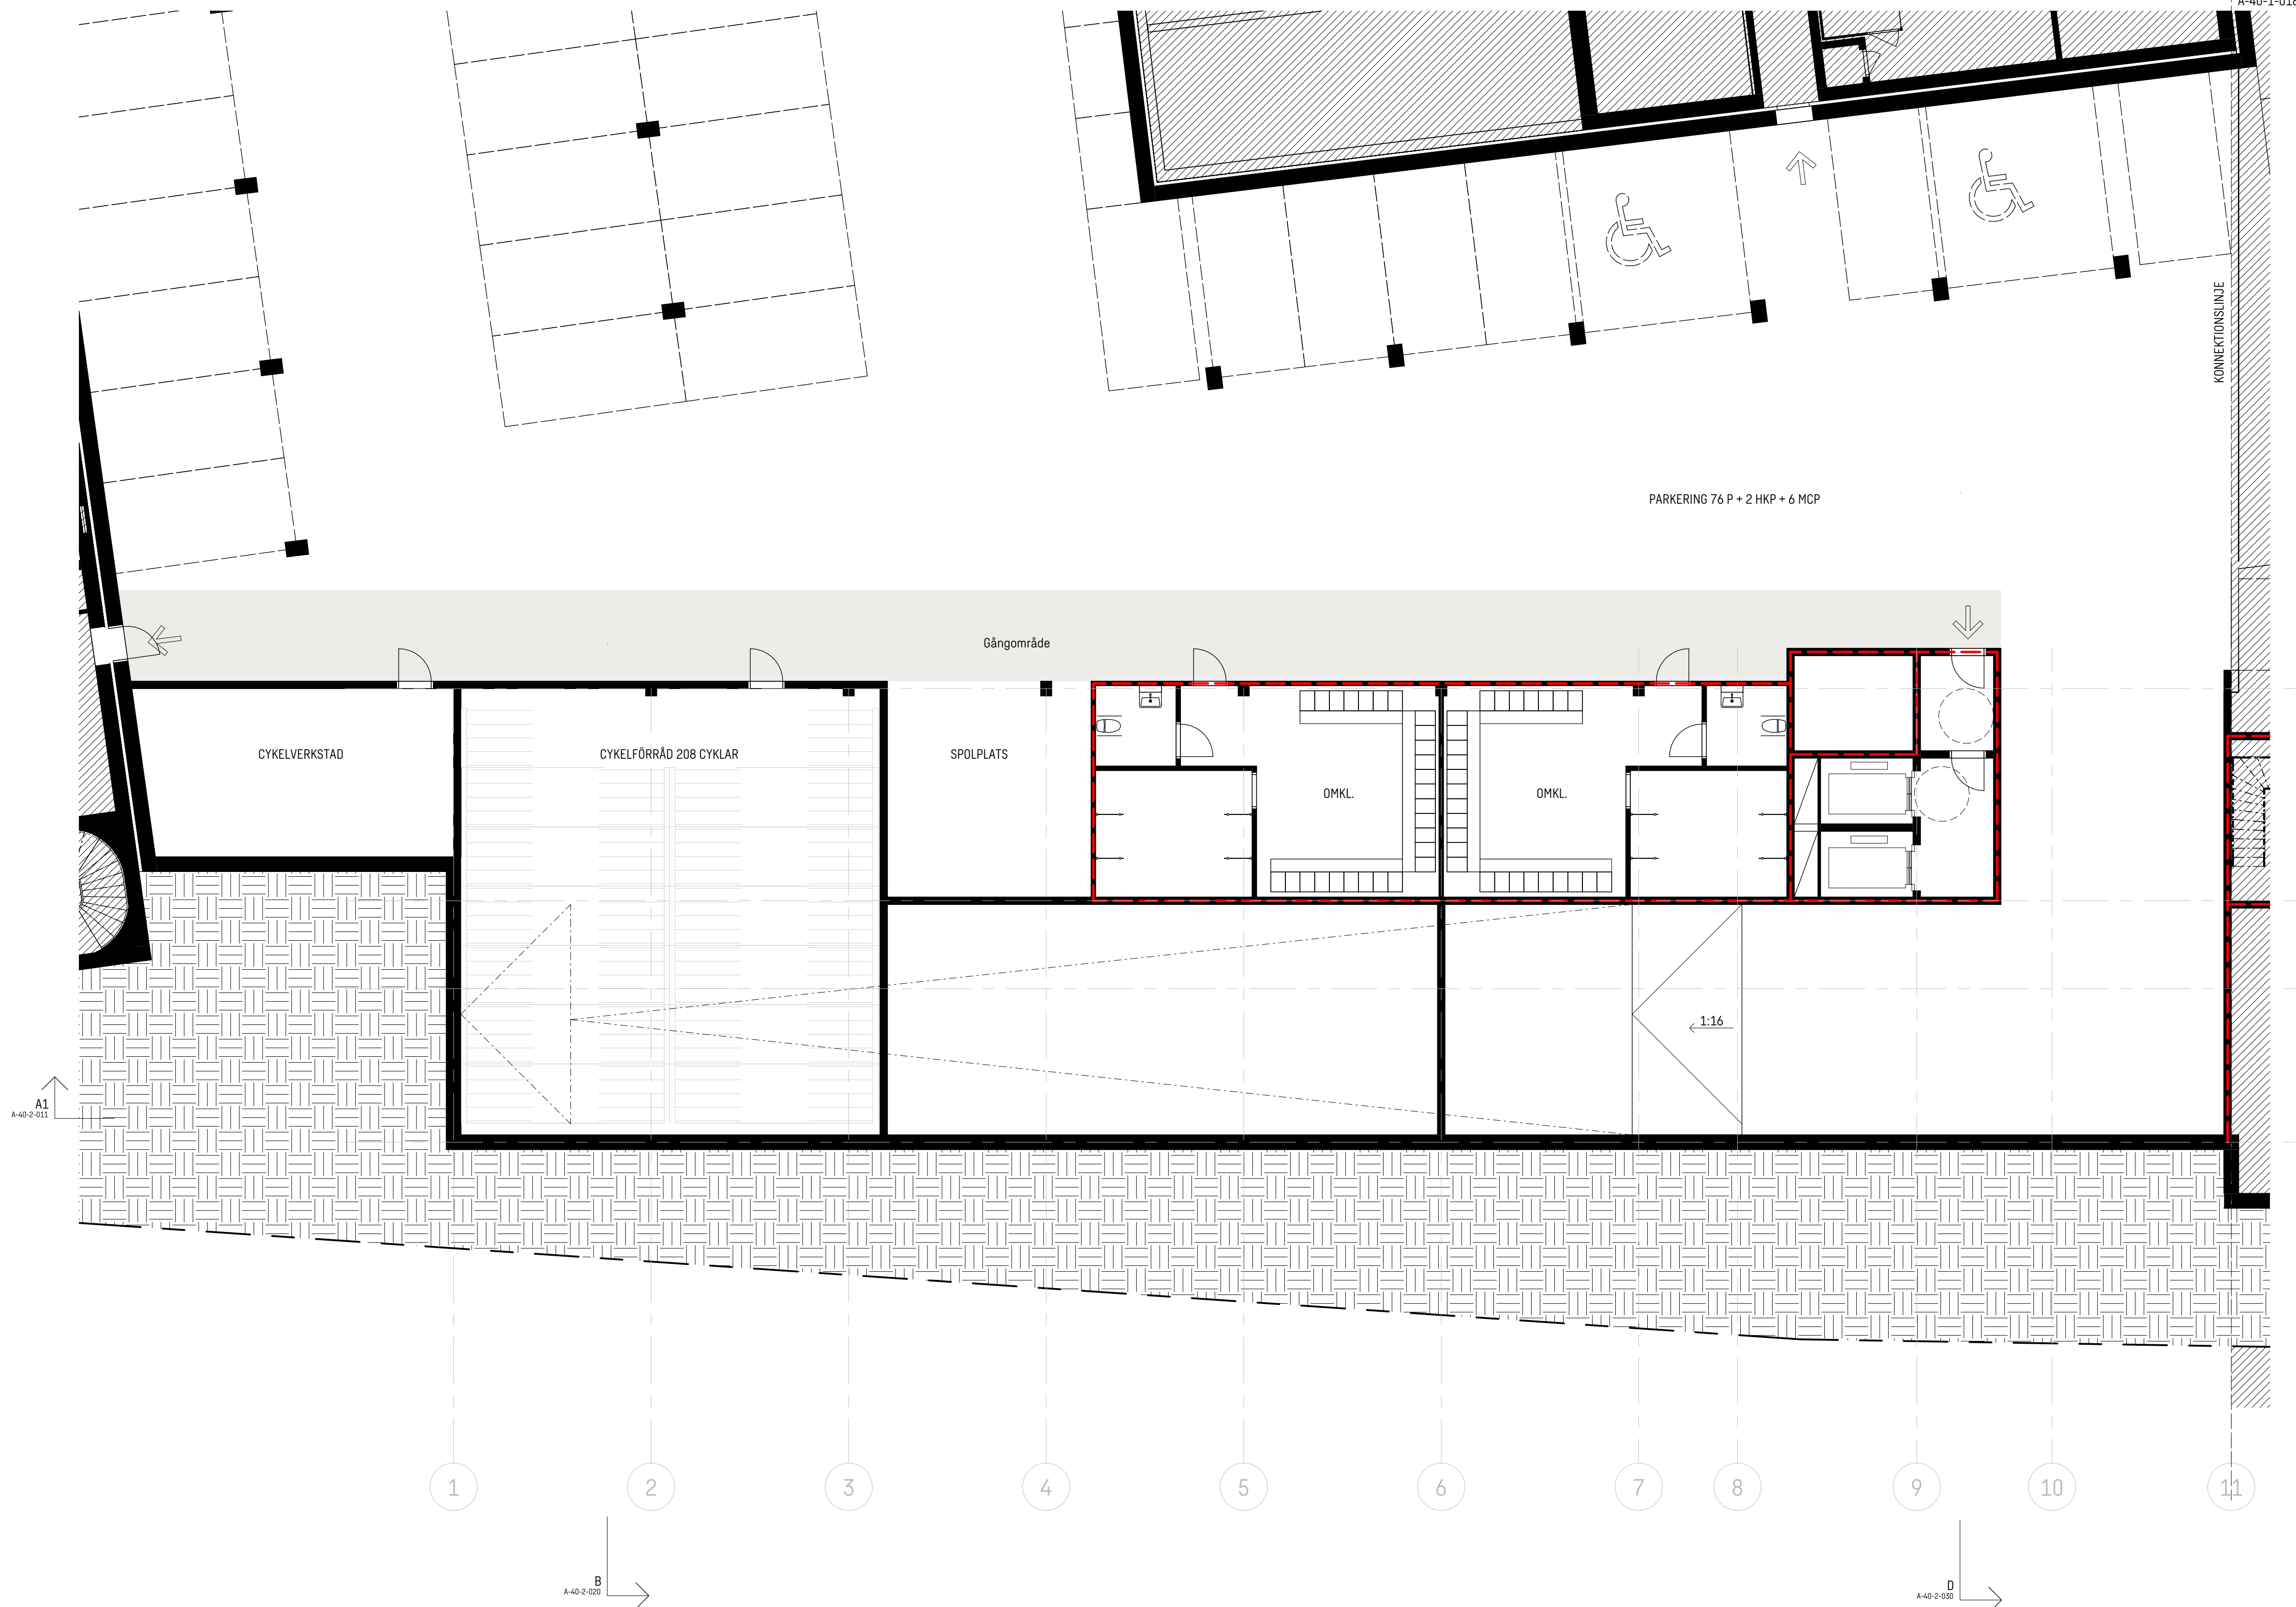
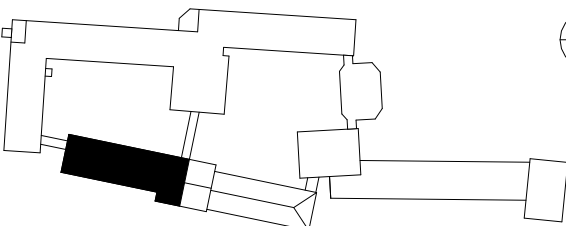

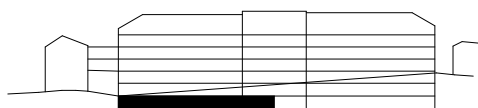



A

C

D

E

| | | | | |
|--|-----|---------------------------|-----------------------|--|
| BET | ANT | ÄNDRINGEN AVSER | DATUM | SIGN |
| BYGGLOVHANDLING | | | | |
| LYSBOMBEN 5 RÅLAMBSVÄGEN 3, 112 59 STOCKHOLM | | | | |
| KUND | | | | |
| <div><div></div><div>Axfast</div></div> | | | | |
| ORIENTERINGSFIGUR | | | | |
| <div><div>PLAN</div></div> | | | | <div><div>N</div></div> |
| <div><div>SEKTION</div></div> | | | | |
| A | | SWECO ARCHITECTS | 08 695 60 00 | |
| LA | | SWECO ARCHITECTS | 08 695 60 00 | |
| K | | LOOSTRÖM | 08 755 11 60 | |
| E | | - | - | |
| V | | HLG PROJEKT AB | 073 944 40 08 | |
| W | | - | - | |
| Br | | C/O BRAND RISK | 08 522 050 21 | |
| M | | - | - | |
| UPPDRAG NR 30034912 | | RITAD/KONSTR AV SEAAMK | HANDLAGGARE SEBVIN | |
| DATUM 2023-09-29 | | ANSVARIG SEAAMK | | |
| NYBYGGNAD PLAN 1, DEL 7 | | | | |
| SKALA A1 = 1:100 | | NUMMER A-40-1-017 | | BET |

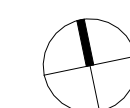

SKALA 1:100

0 1 2 5 10
METER