
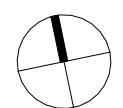
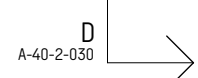
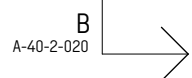
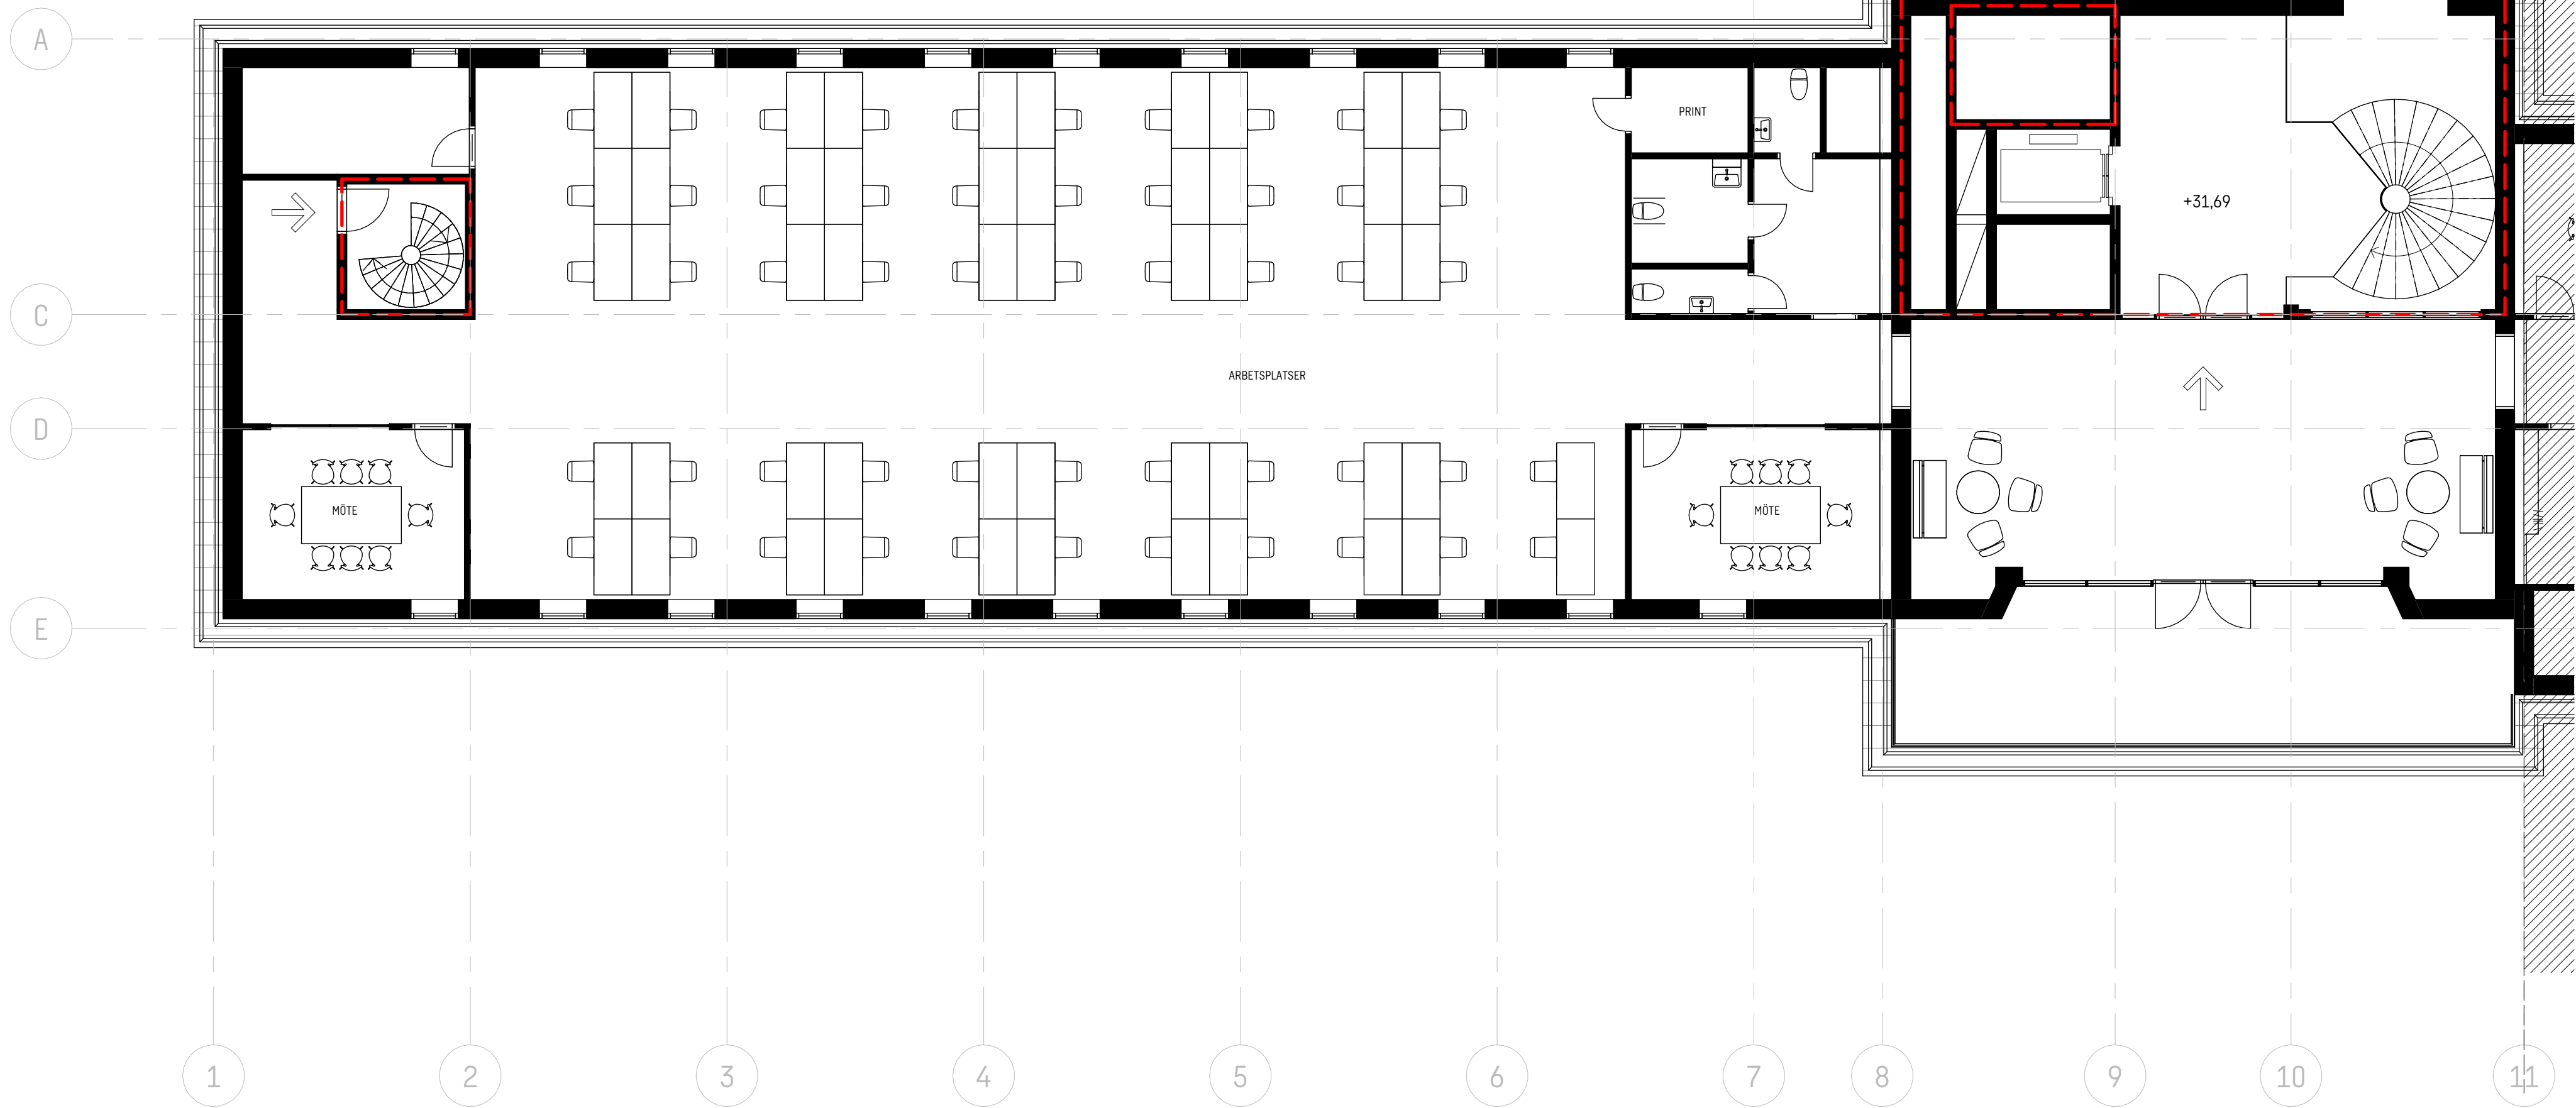



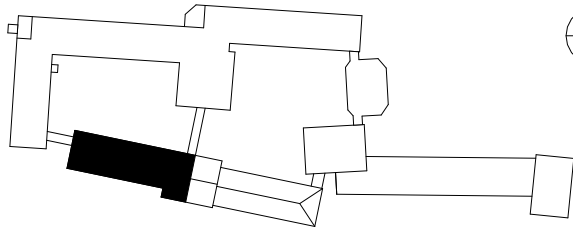



A-40-1-078

KONNEKTIONSLINJE

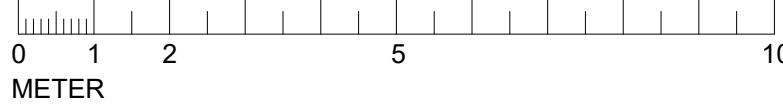

SKALA 1:100

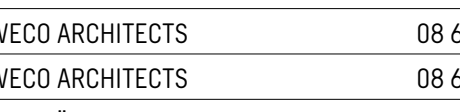

BYGGLOVHANDLING			
LYSBOMBEN 5			
RÅLAMBSVÄGEN 3, 112 59 STOCKHOLM			
KUND			
<div><div></div><div>Axfast</div></div>			
ORIENTERINGSGRUPP			
			
PLAN			
			
SEKTION			
			
A SWECO ARCHITECTS		08 695 60 00	
LA SWECO ARCHITECTS		08 695 60 00	
K LOOSTRÖM		08 755 11 60	
E -		-	
V HLG PROJEKT AB		073 944 40 08	
W -		-	
Br C/O BRAND RISK		08 522 050 21	
M -		-	
UPPDRAG NR 30034912		RITAD/KONSTR AV SEAAMK	HANDLAGGARE SEBVIN
DATUM 2023-09-29		ANSVARIG SEAAMK	
NYBYGGNAD			
PLAN 7, DEL 7			
SKALA A1 = 1 : 100		NUMMER A-40-1-077	BET