




Inkom till Stockholms stadsbyggnadskontor - 2024-01-10, Dnr 2023-1659
Till: Stockholms stadsbyggnadsnämnda besikt, Lönest - Blatt - 2024-06-13, Handl: Magnus Johansson

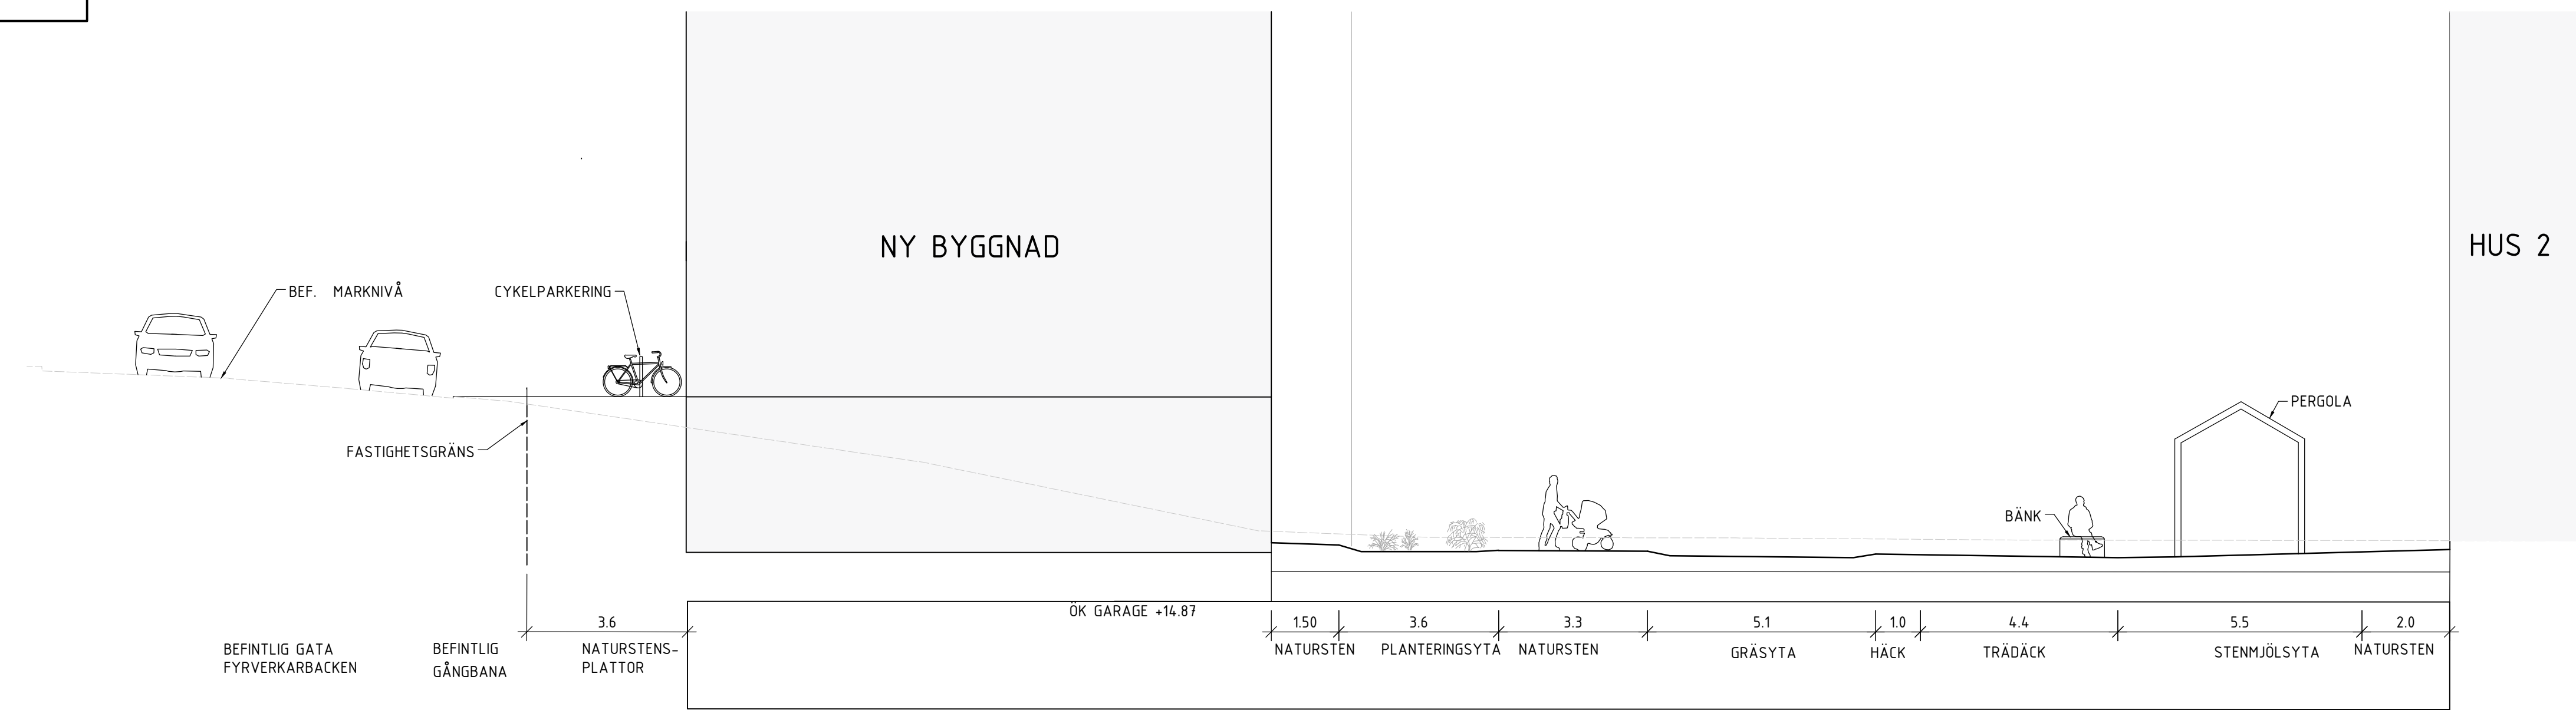


SEKTION A-a
SEKTION
SKALA 1:200/A3

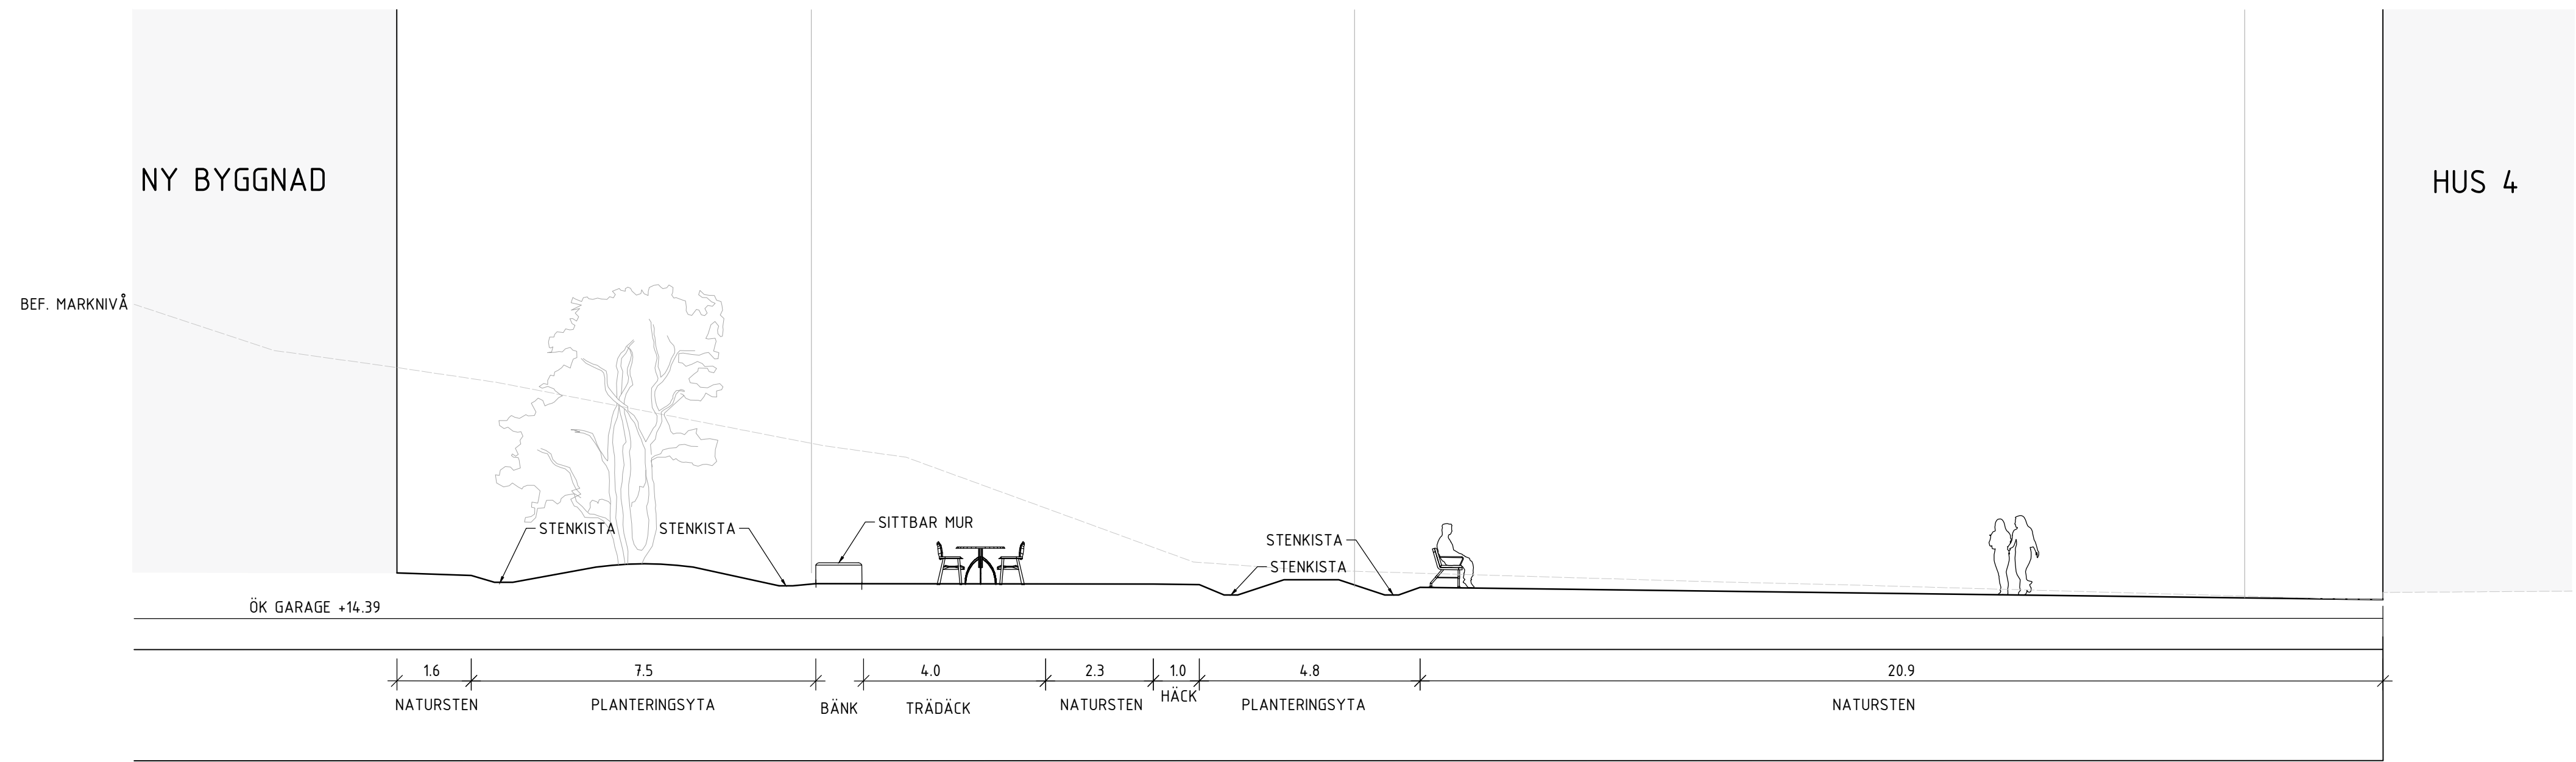

SEKTION B-b
SEKTION
SKALA 1:200/A3

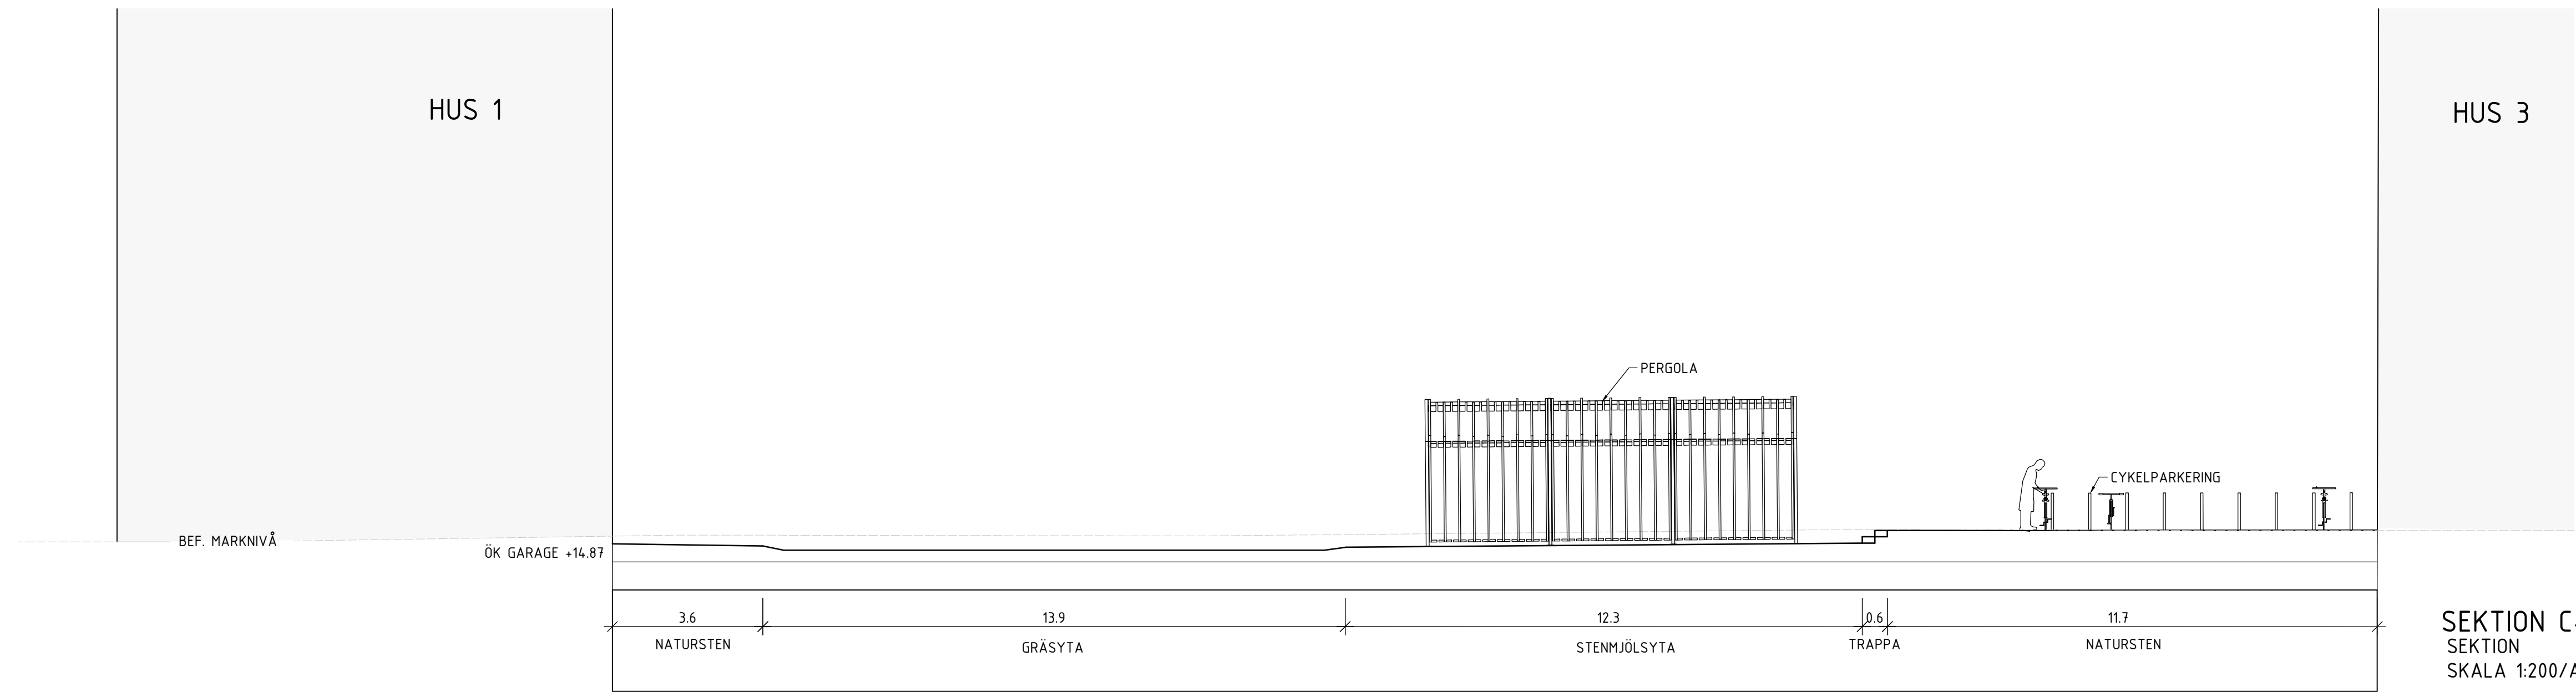

SEKTION C-c
SEKTION
SKALA 1:200/A3

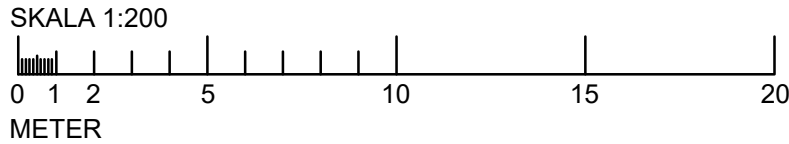

BET	ANT	ÄNDRINGEN AVSER	DATUM	SIGN
BYGGLOVHANDLING				
LYSBOMBEN 5 RÅLAMBSVÄGEN 3, 112 59 STOCKHOLM				
KUND				
<div><div><div></div></div>Axfast</div>				
ORIENTERINGSGRÄNS				
