FÖRESKRIFTER

FÖR PROJEKTET GÄLLER BBR 29

FÖRKLARINGAR

PLUSHÖJDER ANGES I METER OCH AVSER FÄRDIG YTA DÄR EJ ANNAT ANGES.

HÄNVISNINGAR

SEKTIONER SE:	41-A-40-2-(0001-0003)
FASADER SE:	41-A-40-3-(0001-0004)
GESTALTNINGSPROGRAM SE:	BILAGA 00-A-B1
ÖVERSIKT KULTURHISTORISKA BYGGNADSELEMENT SE:	BILAGA 00-A-B2
ÖVERSIKTLIG PROJEKTBESKRIVNING SE:	BILAGA 00-A-B3

- BEFINTLIG VÄGG
- NY VÄGG
- NY STOMVÄGG / PELARE
- BRANDCELLSGRÄNS ENL. BRAND
- BEF. FUNDAMENT ENL. GEO, KAN BLI SYNLIGT - UTBREDNING BEHÖVER UTREDAS
- BEFINTLIG DÖRR
- NY DÖRR
- UTRYMNINGSVÄG
- TILLGÄNGLIG UTRYMNINGSVÄG
- + 4,00 BEFINTLIG PLUSHÖJD SOM BEHÅLLS
- + 4,00 NY PLUSHÖJD
- ~~+ 4,00~~ RIVEN PLUSHÖJD
- ENTRÉ KONTOR
- ENTRÉ HANDEL & RESTAURANG
- ENTRÉ GALLERIA
- ÖSP ÖPPEN SPIS
- RSP RÖRSPIS
- MH MATHISS
- STPR STUPRÖR
- TILLFÄLLIG UTRYMNINGSPLATS

ORIENTERINGSFIGUR

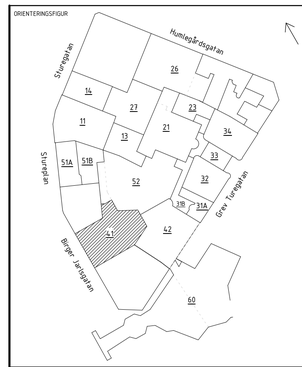

HANDLING
BYGGLOVSHANDLING

ÅTGÄRD
OM- OCH TILLBYGGNAD

DATUM	GODKÄND AV	ÄNDRINGS PM
2024-06-12	JENS RANDECKER	PM04

BESTÄLLARE

STURE GALLERIAN

PROJEKTNAMN
STURE

OMRÅDE
STOCKHOLM, ÖSTERMALM

ADRESS
BIRGER JARLSGATAN 18

FASTIGHET
KV SPERLINGENS BACKE 56

DISCIPLIN	FÖRETAG
A	SWECO SVERIGE AB
UPPDRAGSNUMMER	SKAPAD AV
30034996	SHOGHEEK KANAKANIAN
TELEFON	KONTAKTPERSON
08 695 00 00	SHOGHEEK KANAKANIAN
BYGGNADSVERK	PLUSHÖJD RH 2000
41	VARIERAR
VÅNINGSPLAN / VÅNINGSDEL	DELOMRÅDE
10 / 10	SÖDRA ETAPPEN

SYSTEM
400-SAMMANSATT REDOVISNING

UPPFATTNING
PLAN 0

RITNINGSKATEGORI
1-PLANRITNINGAR

DOKUMENTNUMMER	SKALA	ÄNDRING
41-A-40-1-1010	A1=1:100 A3=1:200	A

SKALA 1:100
0 1 2 5 10
METER

BIRGER JARLSGATAN
BYGGNAD 42
BYGGNAD 41

2024-06-12 20:45:50

FILNAMN: Autodesk Docs://SE_Sture Kvarteret BL/41-A-40-V-0000.rvt

Inkom till Stockholms stadsbyggnadskontor - 2024-06-13. Dnr 2024-09800