

FÖRESKRIFTER

FÖR PROJEKTET GÄLLER BBR 29

HÄNVISNINGAR


SEKTIONER SE:
FASADER SE:
GESTALTNINGSPROGRAM SE:
ÖVERSIKT KULTURHISTORISKA
BYGGNADELEMENT SE:
ÖVERSIKTIG
PROJEKTBEKRIVNING SE:

41-A-40-2-(0001-0003)
41-A-40-3-(0001-0004)
BILAGA 00-A-B1
BILAGA 00-A-B2
BILAGA 00-A-B3


FÖRKLARINGAR

PLUSHÖJDER ANGES I METER OCH AVSER FÄRDIG YTA
DÄR EJ ANNAT ANGES.

- BEFINTLIG VÄGG
- NY VÄGG
- NY STOMVÄGG / PELARE
- BRANDCELLSGRÄNS ENL. BRAND
- BEF. FUNDAMENT ENL. GEO,
KAN BLI SYNLIKT - UTREDNING
BEHÖVER UTREDAS
- BEFINTLIG DÖRR
- NY DÖRR
- UTRYMNINGSVÄG
- TILLGÅNLIG UTRYMNINGSVÄG
- + 4,00
- + 4,00
- NY PLUSHÖJD
- RIVEN PLUSHÖJD
- ENTRÉ KONTOR
- ENTRÉ HANDEL & RESTAURANG
- ENTRÉ GALLERIA
- ÖSP
- RSP
- MH
- STPR
- TILLFÄLLIG UTRYMNINGSPLATS

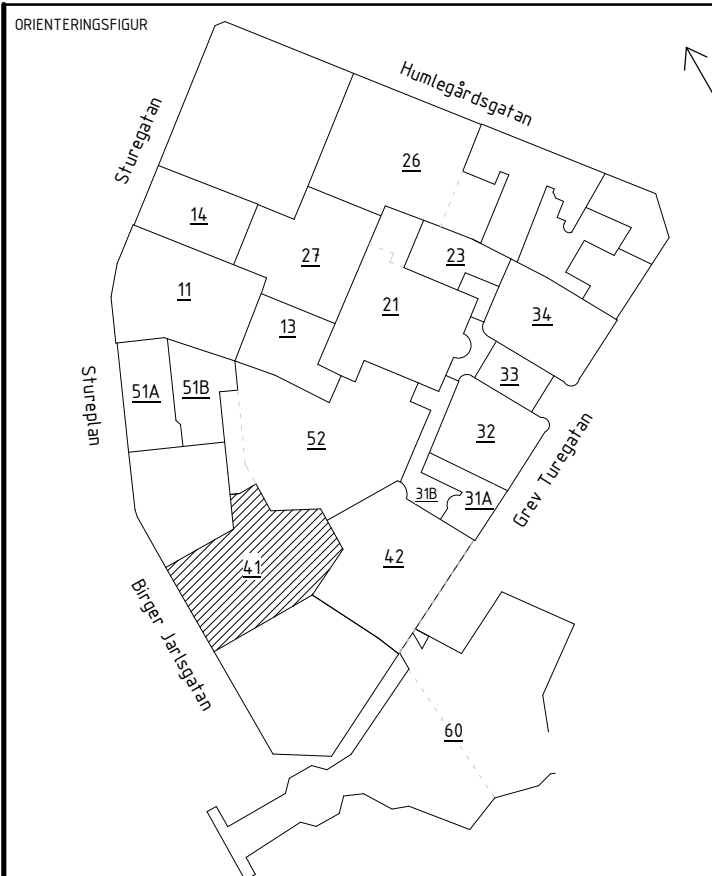

HANDLING		
BYGGLOVSHANDLING		
ÅTGÄRD		
OM- OCH TILLBYGGNAD		
DATUM	GÖRANDE AV	ANSÖKNING PÅ
2024-06-12	JENS RANDECKER	PM04
RESTALLARE		
STURE GALLERIAN		
PROJEKTNAMN		
STURE		
ÖPPNARE		
STOCKHOLM, ÖSTERMALM		
ADRESS		
BIRGER JARLSGATAN 18		
FASTIGHET		
KV SPERLINGENS BACKE 56		
DISCIPLIN	FÖRETAG	
A	SWECO SVERIGE AB	
TEKNIKANSVARIG	SKAPAD AV	
30034996	SHOGHEEK KANAKANIAN	
TELEFON	KONTAKTPERSON	
08 695 00 00	SHOGHEEK KANAKANIAN	
BYGGNADSVÄR	PLUSHÖJD (BR 200)	
41	VARIERAR	
VÄNINGSPLAN	VÄNINGSDEL	DELÖPPARE
15	10	SÖDRA ETAPPEN
SYSTEM		
400-SAMMANSATT REDOVISNING		
TITELSKATEGORI		
1-PLANRITNINGAR		
DOKUMENTNUMMER	SKALA	ANDRING
41-A-40-1-1510	A1=1:100 A3=1:200	C

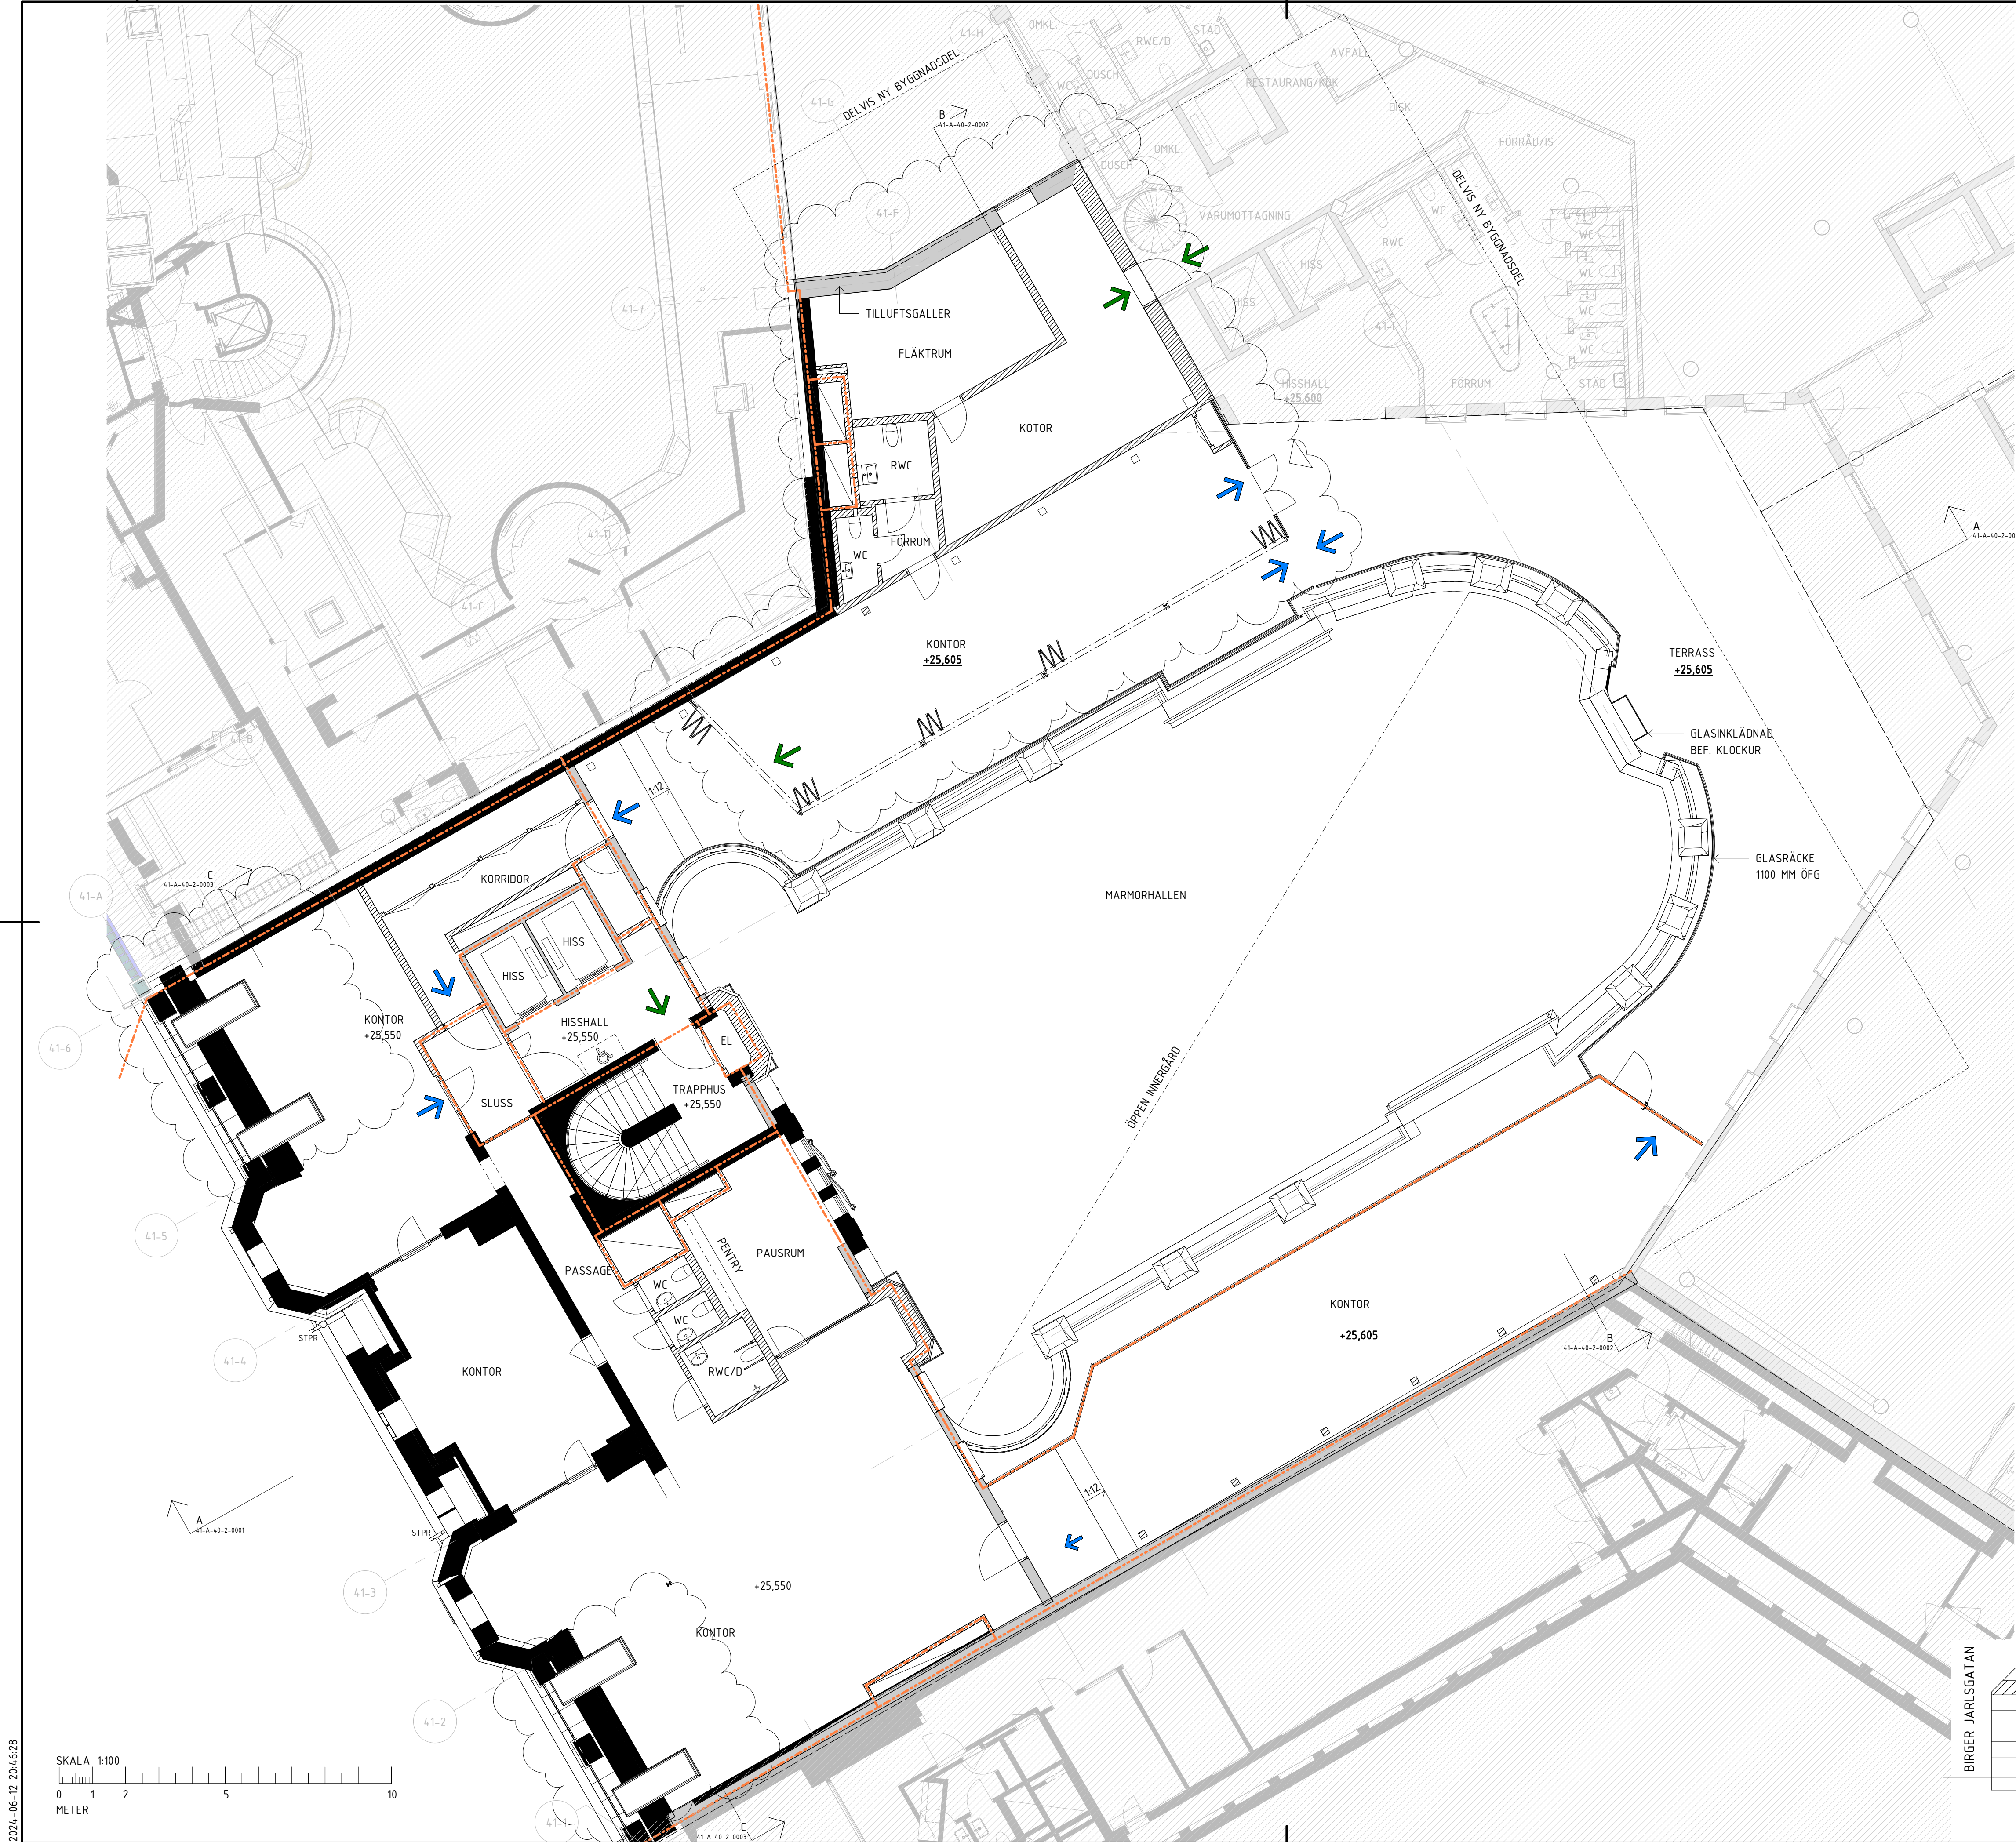

2024-06-12 20:46:28

Inkom till Stockholms stadsbyggnadskontor - 2024-06-13, Dnr 2024-09800

FLNAWN: Autodesk Docs://SE_Sture kvarteret BL/41-A-40-V-0000.rvt