

FÖRKLARINGAR

PLUSHÖJDER ANGES I METER OCH AVSER FÄRDIG YTA DÄR EJ ANNAT ANGES

BYGGNADSEDEL, SKÄRNING

MARK, SKÄRNING


+ 4,000 NY PLUSHÖJD

FÖRESKRIFTER

FÖR PROJEKT GÄLLER BBR 29

HÄNVISNINGAR

PLANER SE: 42-A-40-1-(0810-1710)
42-A-41-1-1810
FASADER SE: 42-A-40-3-(0001-0004&1001)
GESTALTNINGSPROGRAM SE: BILAGA 00-A-B1
ÖVERSIKT KULTURHISTORISKA
BYGGNADSELEMENT SE: BILAGA 00-A-B2
ÖVERSIKTLIG
PROJEKTSBESKRIVNING SE: BILAGA 00-A-B3

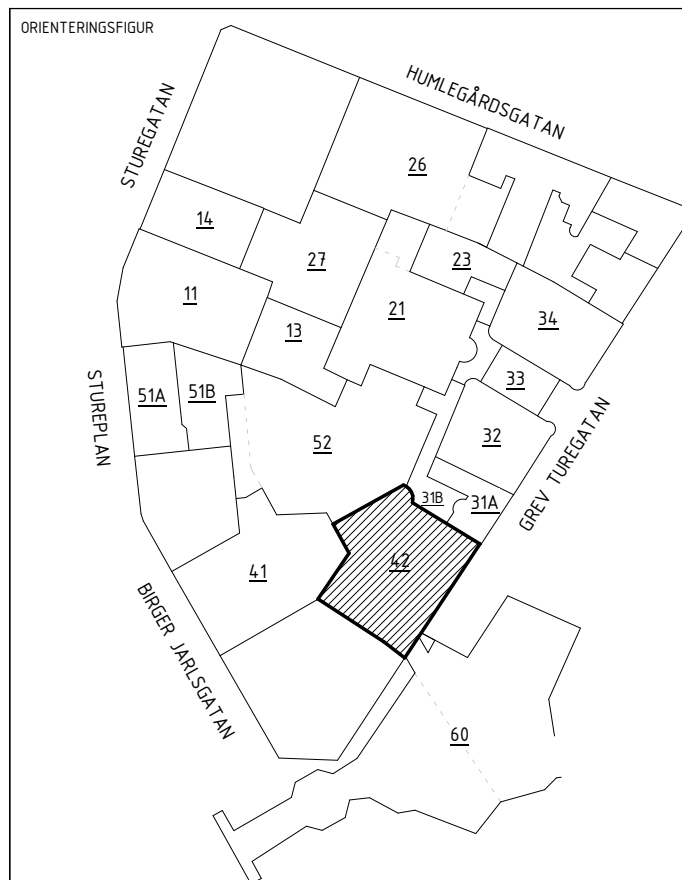


HANDLING
BYGGLOVSHANDLING
ÅTGÄRD
NYBYGGNAD
DATUM
2024-06-12
GODKÄNT AV
JENS RANDECKER
BESTÄLLARE
PM04

STURE
GALLERIAN

PROJEKTNAMN
STURE
OMRÅDE
STOCKHOLM, ÖSTERMALM
ADRESS
GREV TUREGATAN 3-5
FASTIGHET
KV SPERLINGENS BACKE 56

DISCIPLIN A	FÖRETAG SWECO SVERIGE AB
UPPGIVASSNUMMER 30034996	SKAPAD AV LAMIA MOULAI-C
TELEFON 08 695 60 00	KONTAKTPERSON SHOGHEEK KANAKANIAN
BYGGNADSVÄR 42	PLUSHÖJD (BRI 2000) VARIERAR
VÄNINGSPLAN -	VÄNINGSDEL 10
	DELÖPPRE SÖDRA ETAPPEN
SYSTEM 400-SAMMANSATT REDOVISNING	
SEKTION SEKTION A-A	
BYTNINGSKATEGORI 2-SEKTIONER	
DOKUMENTNUMMER 42-A-40-2-0001	
SKALA A1=1:100 A3=1:200	ÄNDRING A

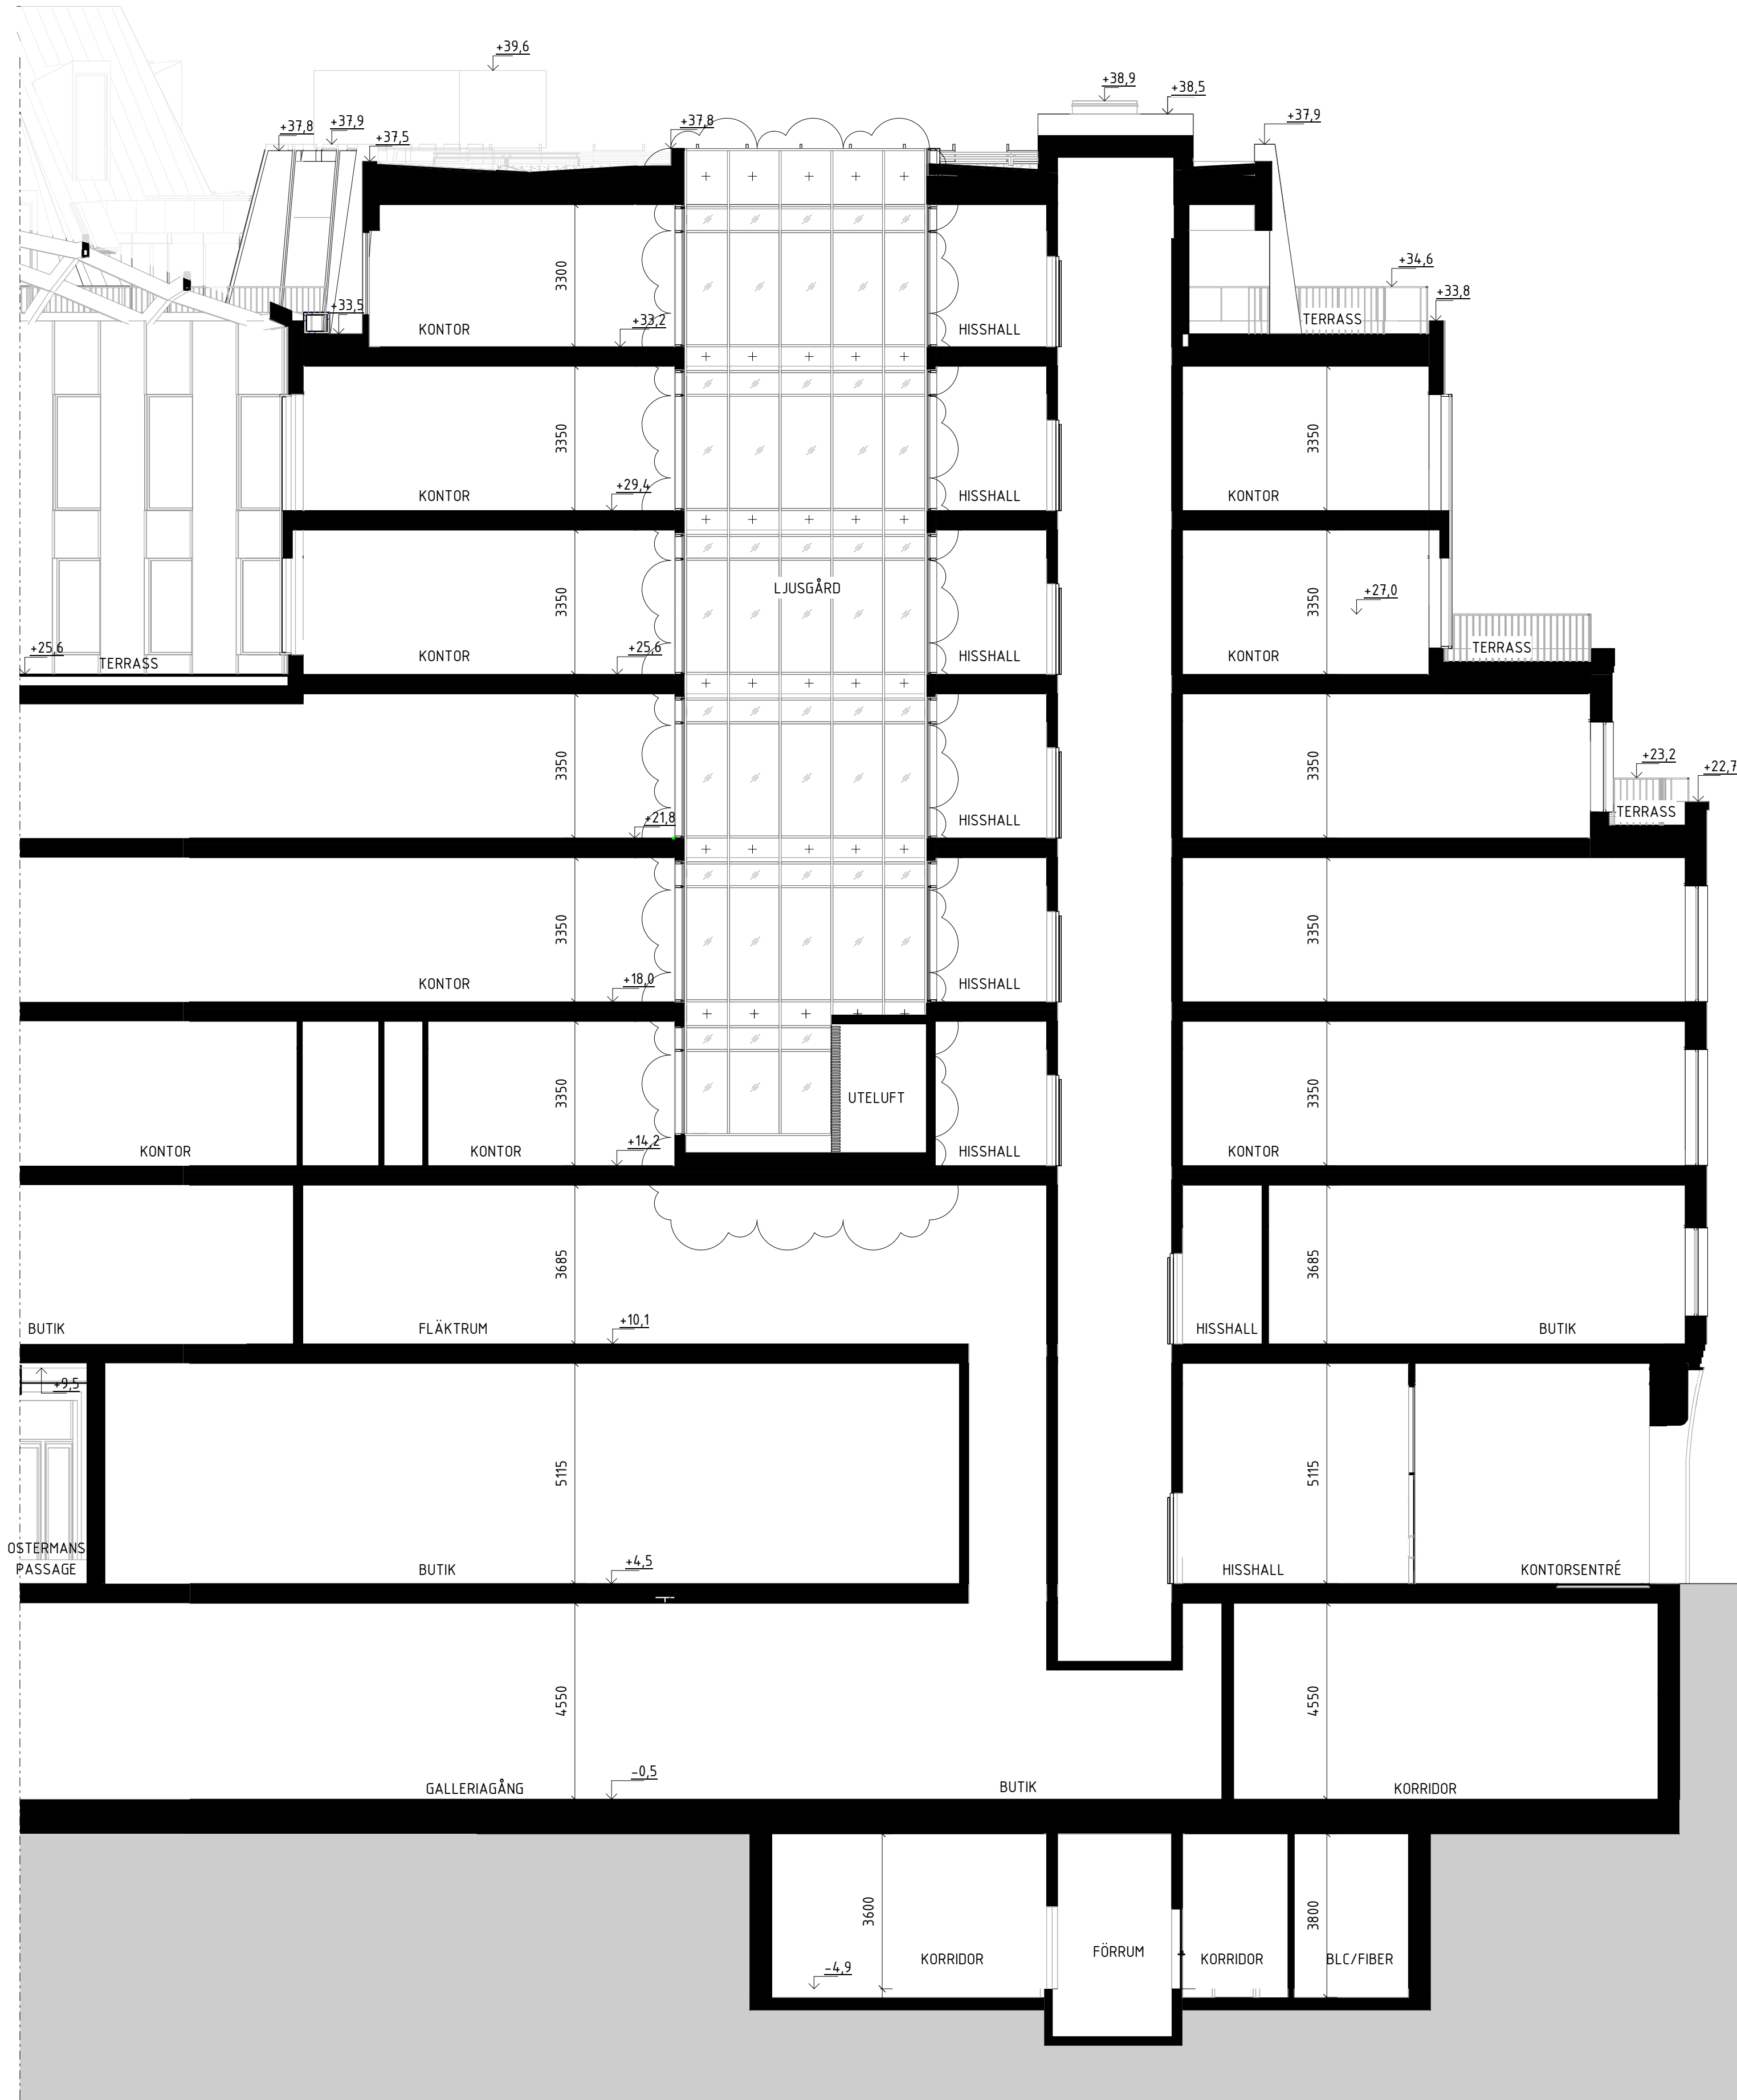

FG +36,950 PLAN 8

FG +33,200 PLAN 7

FG +29,400 PLAN 6

FG +25,600 PLAN 5

FG +21,800 PLAN 4

FG +18,000 PLAN 3

FG +14,200 PLAN 2

FG +10,065 PLAN 1

FG +4,500 PLAN 0

FG -0,500 PLAN -1

FG -5,900 PLAN -2

SKALA 1:100
0 1 2 5 10
METER