

FÖRKLARINGAR

PLUSHÖJDER ANGES I METER OCH AVSER FÄRDIG YTA DÄR EJ ANNAT ANGES

BYGGNADSEDEL, SKÄRNING

MARK, SKÄRNING

BEFINTLIG PLUSHÖJD

NY PLUSHÖJD

FÖRESKRIFTER

FÖR PROJEKTET GÄLLER BBR 29

HÄNVISNINGAR

PLANER SE: 51-A-40-1-(0910-1610)

FASADER SE: 51-A-40-3-(0001-0003)


GESTALTNINGSPROGRAM SE: BILAGA 00-A-B1

ÖVERSIKT KULTURHISTORISKA

BYGGNADSELEMENT SE: BILAGA 00-A-B2

ÖVERSIKTLIG

PROJEKTBEKRIVNING SE: BILAGA 00-A-B3

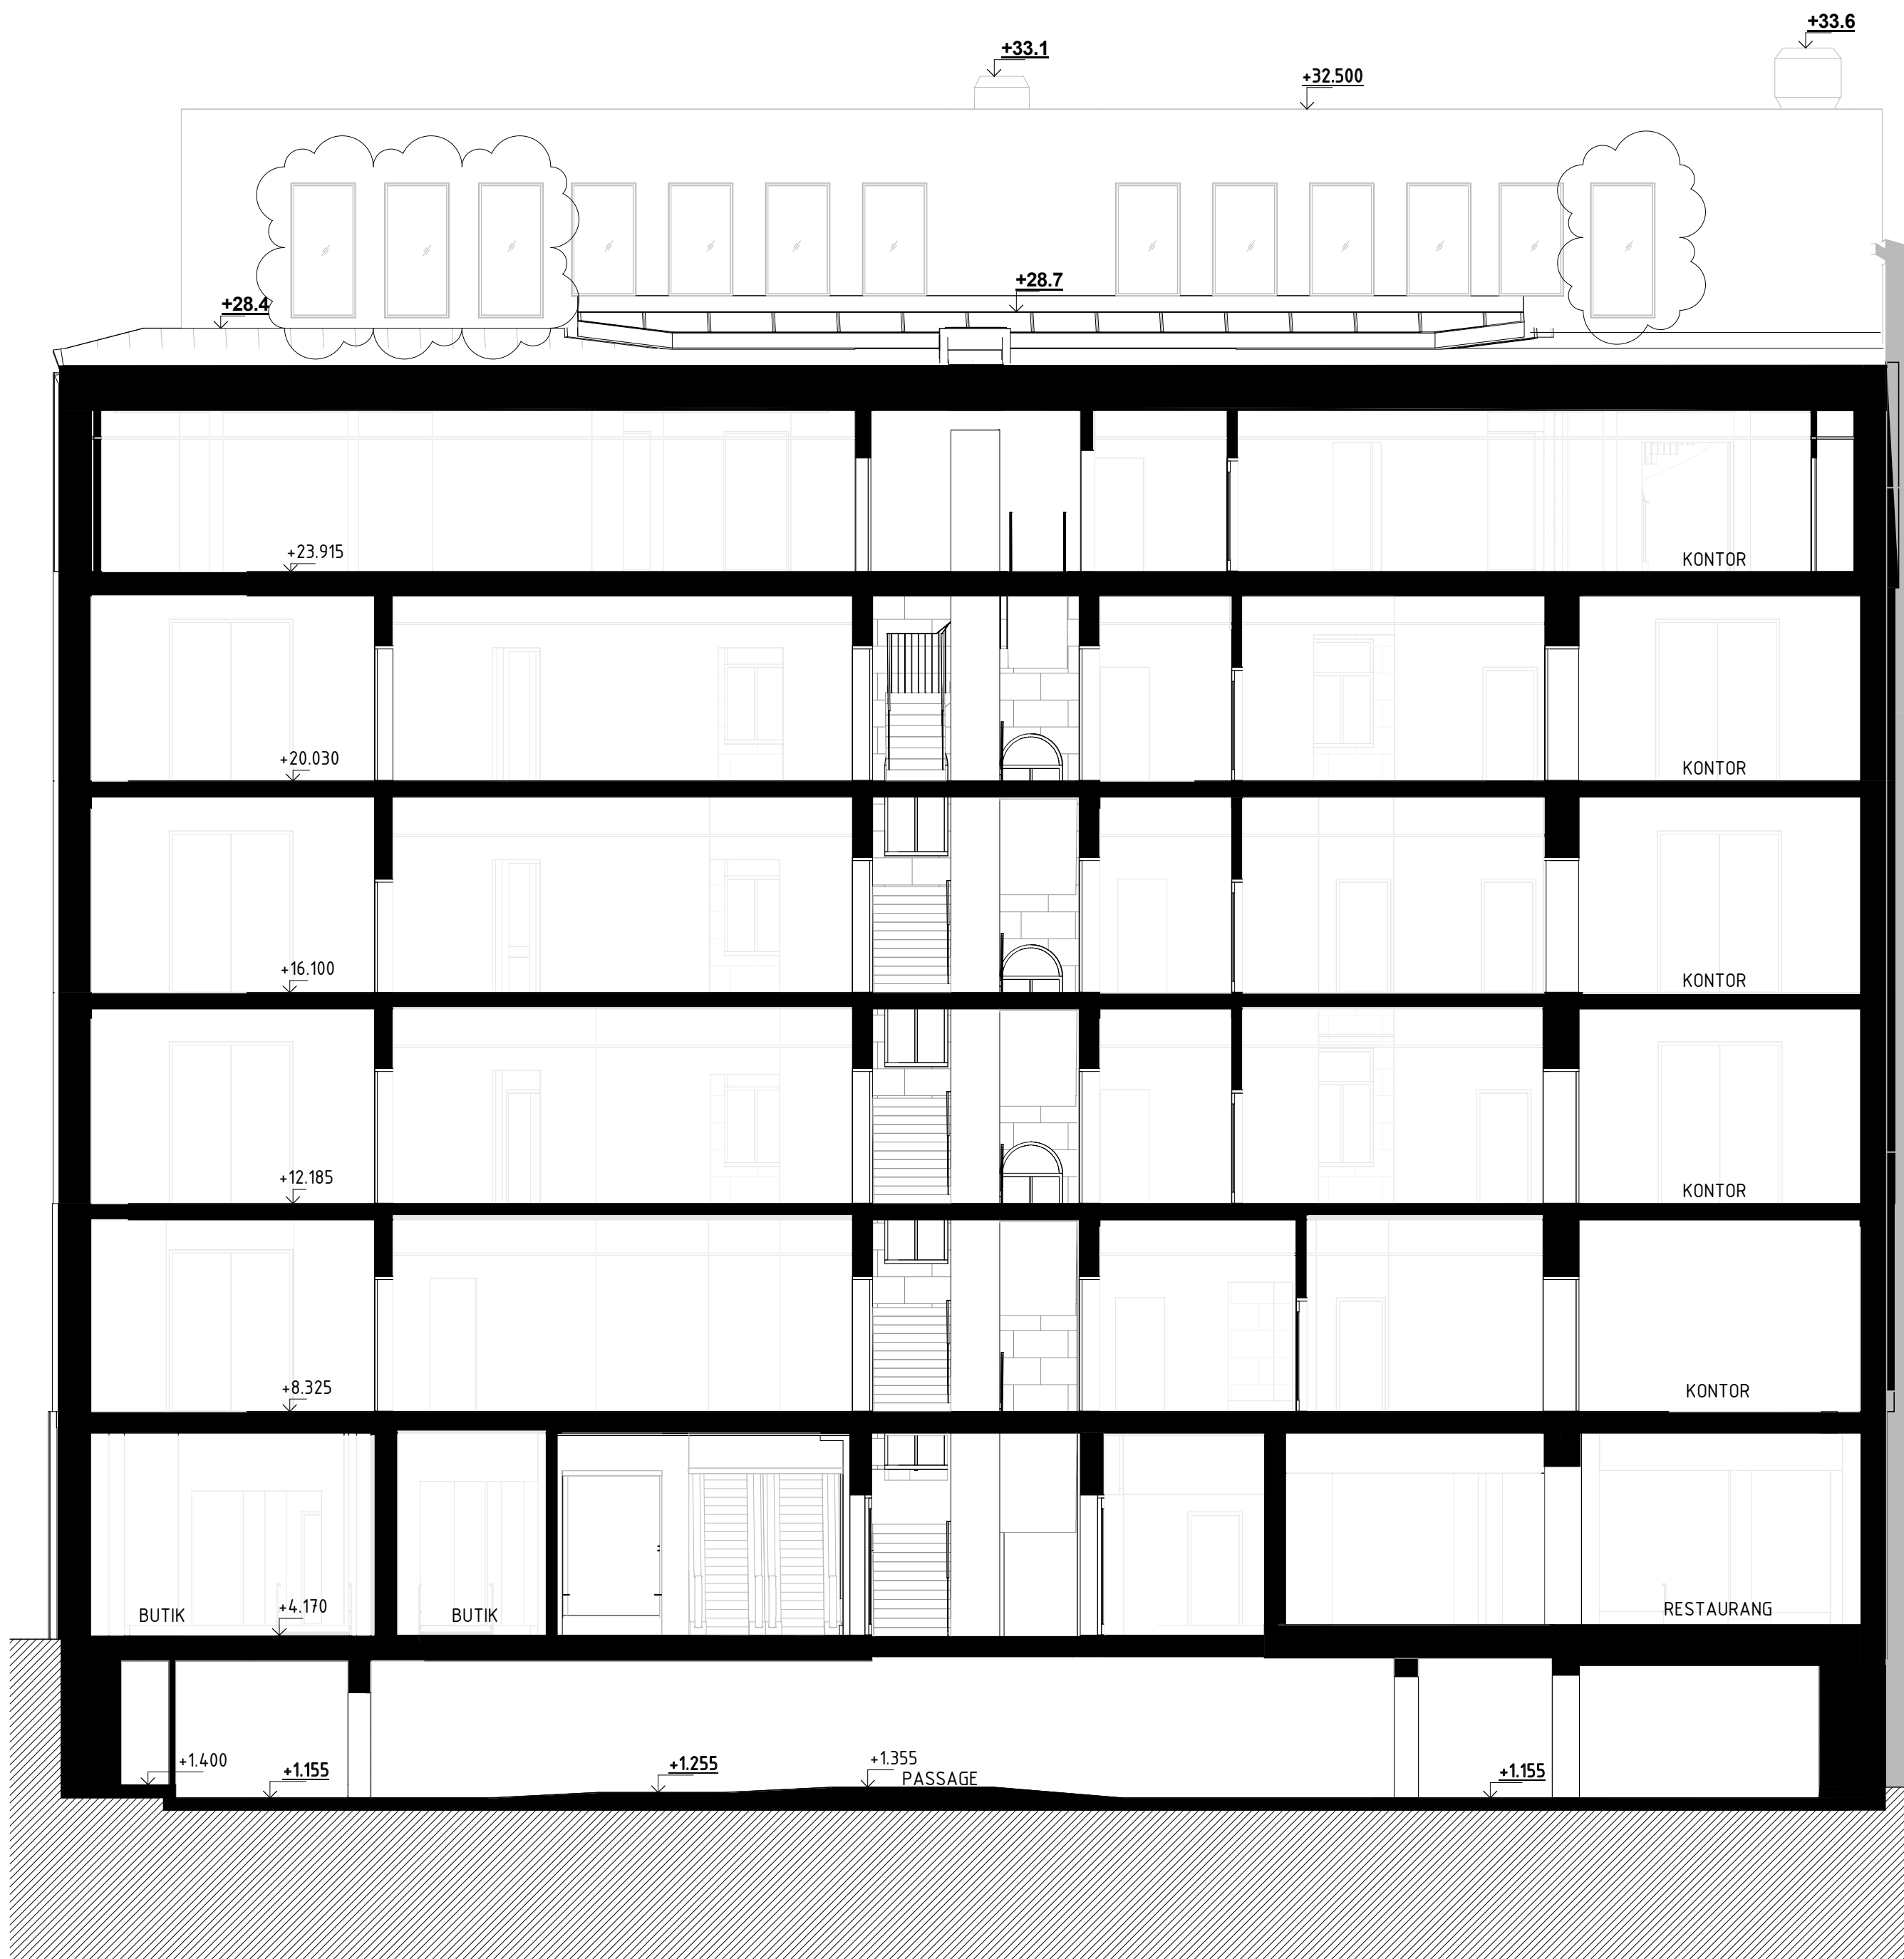

FG +27.725 PLAN 6

FG +23.915 PLAN 5

FG +20.030 PLAN 4


FG +16.100 PLAN 3

FG +12.185 PLAN 2

FG +8.325 PLAN 1

FG +4.030 PLAN 0

FG -0.500 PLAN -1

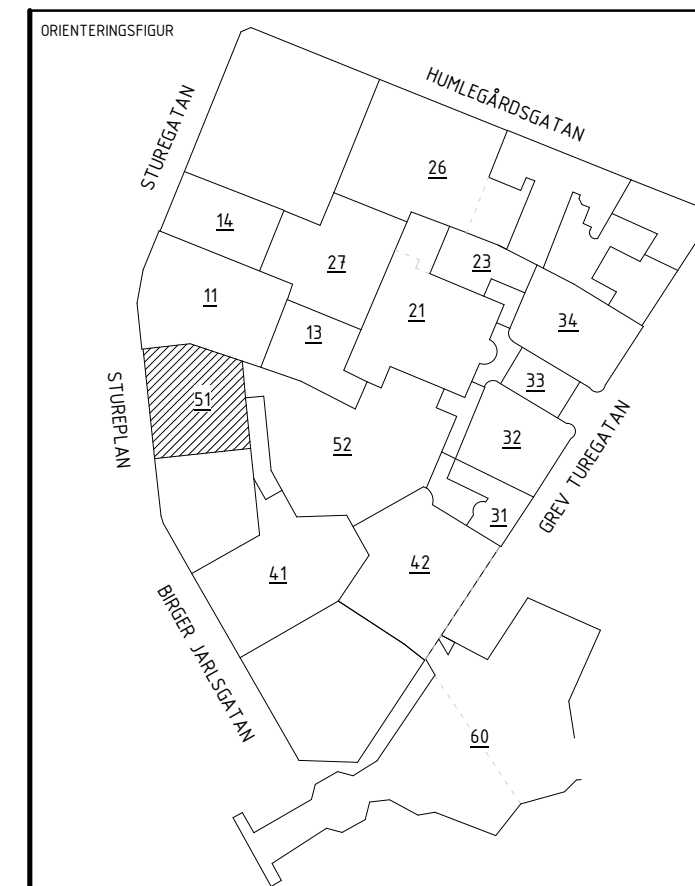

BYGGLOVSHANDLING

OM- OCH TILLBYGGNAD

DATUM: 2024-06-12 GODKÄND AV: JENS RANDECKER ANDRINGS PM: PM04

BESTÄLLARE

STURE
GALLERIAN

PROJEKTNAMN

STURE

ÖVRIGT

STOCKHOLM. ÖSTERMALM

STUREPLAN 4

FÄSTIGHET

KV SPERLINGENS BACKE 56

DISCIPLIN

A

FÖRETAG

SWECO SVERIGE AB

TYPBYGGNADSPRIS

30034996

SKAPAD AV

MEYAV SANDY

TELEFON

08 695 60 00

KONTAKTPERSON

SHOGHEEK KANAKANIAN

BYGGNADSVÄR

51

PLUSHÖJD (BR 2000)

VARIERAR

VÄNINGSPLAN

10

DELÖPPAR

SÖDRA ETAPPEN

SYSTEM

400-SAMMANSATT REDOVISNING

SEKTOR

SEKTION C-C

BYGGNADSKATEGORI

2-SEKTIONER

DOKUMENTNUMMER

51-A-40-2-0003


SKALA

A1=1:100

A3=1:200

ANDRING

B

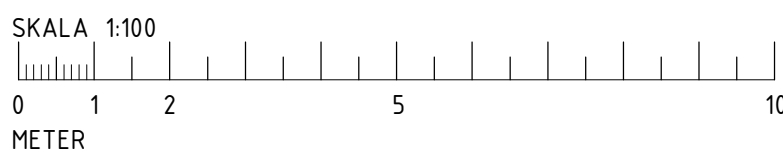

2024-05-31 12:52:26