

FÖRKLARINGAR

PLUSHÖJDER ANGES I METER OCH AVSER FÄRDIG YTA DÄR EJ ANNAT ANGES

- # GLAS
- SKÄRNING ANSLUTANDE BYGGNADER

MATERIALTYPER


- 1 PLÅT, BRONSFINISH
- 2 PLÅT, BRONSFINISH, MÖRK
- 3 PUTS, LJUS
- 4 TEGEL, LJUST GRÅBEIGE
- 5 STENSOCKEL H=800mm, NATURSTEN
- 6 OPAKT GLAS
- 7 KALKSTEN, LJUST SANDFÄRGAD/TRAVERTIN
- 8 KALKSTEN, SANDFÄRGAD
- 9 PULVERLACKAD METALL RÄCKE, BRONSKULÖR
- 10 GRANITSOCKEL H=300mm

FÖRESKRIFTER

FÖR PROJEKT GÄLLER BBR 29

HÄNVISNINGAR

- PLANER SE: 42-A-40-1-(0810-1710)
42-A-41-1-1810
SEKTIONER SE: 42-A-40-2-(0001-0002)
GESTALTNINGSPROGRAM SE: BILAGA 00-A-B1
ÖVERSIKT KULTURHISTORISKA BYGGNADSELEMENT SE: BILAGA 00-A-B2
ÖVERSIKTLIG PROJEKTSBESKREVNING SE: BILAGA 00-A-B3

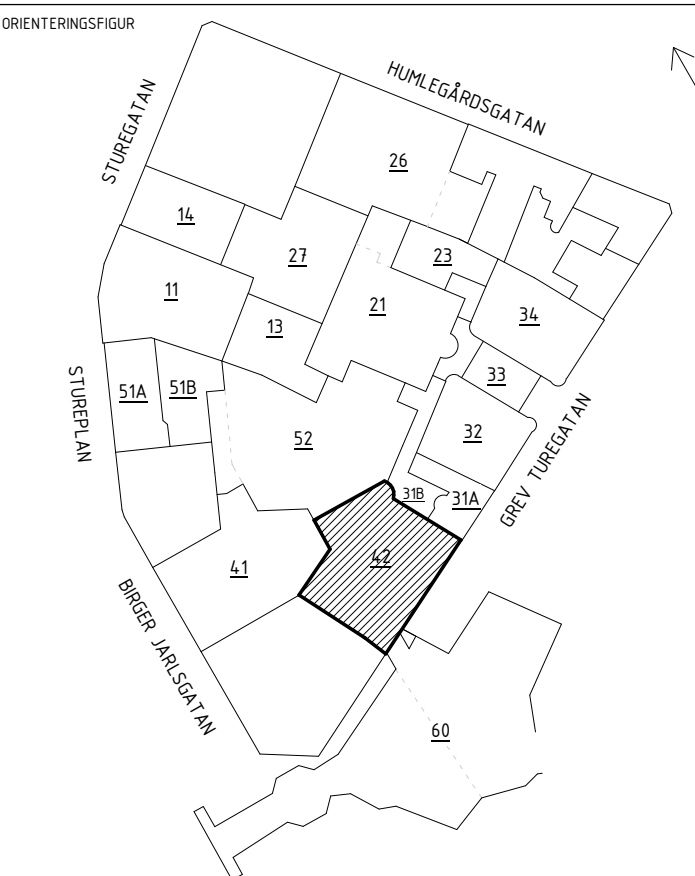

HANDLING		
BYGGLOVSHANDLING		
ÅTGÄRD		
NYBYGGNAD		
DATUM	GODKÄNT AV	ANSÖKNING PÅ
2024-06-12	JENS RANDECKER	PM04
BESTÄLLARE		

STURE
GALLERIAN

PROJEKTNAMN

STURE

OPRÅDE

STOCKHOLM, ÖSTERMALM

ADRESS

GREV TUREGATAN 3-5

FASTIGHET

KV SPERLINGENS BACKE 56

DISCIPLIN

A

FÖRETAG

SWECO SVERIGE AB

UPPGIVASSNUMMER

30034996

SKAPAD AV

LAMIA MOULAI-C

TELEFON

08 695 60 00

KONTAKTPERSON

SHOGHEEK KANAKANIAN

BYGGNADSVÄR

42

PLUSHÖJDER (MM 2000)

VARIERAR

VÄNNINGSPLAN

-

VÄNNINGSDEL

-

DELÖRÅDE

SÖDRA ETAPPEN

SYSTEM

400-SAMMANSATT REDOVISNING

SPECIFICATION

FASAD MOT JUGENDGÅRDEN

RITNINGSKATEGORI

3-FASADRITNINGAR

DOKUMENTNUMMER


42-A-40-3-0002

SKALA


A1=1:100
A3=1:200

ANDRING

B

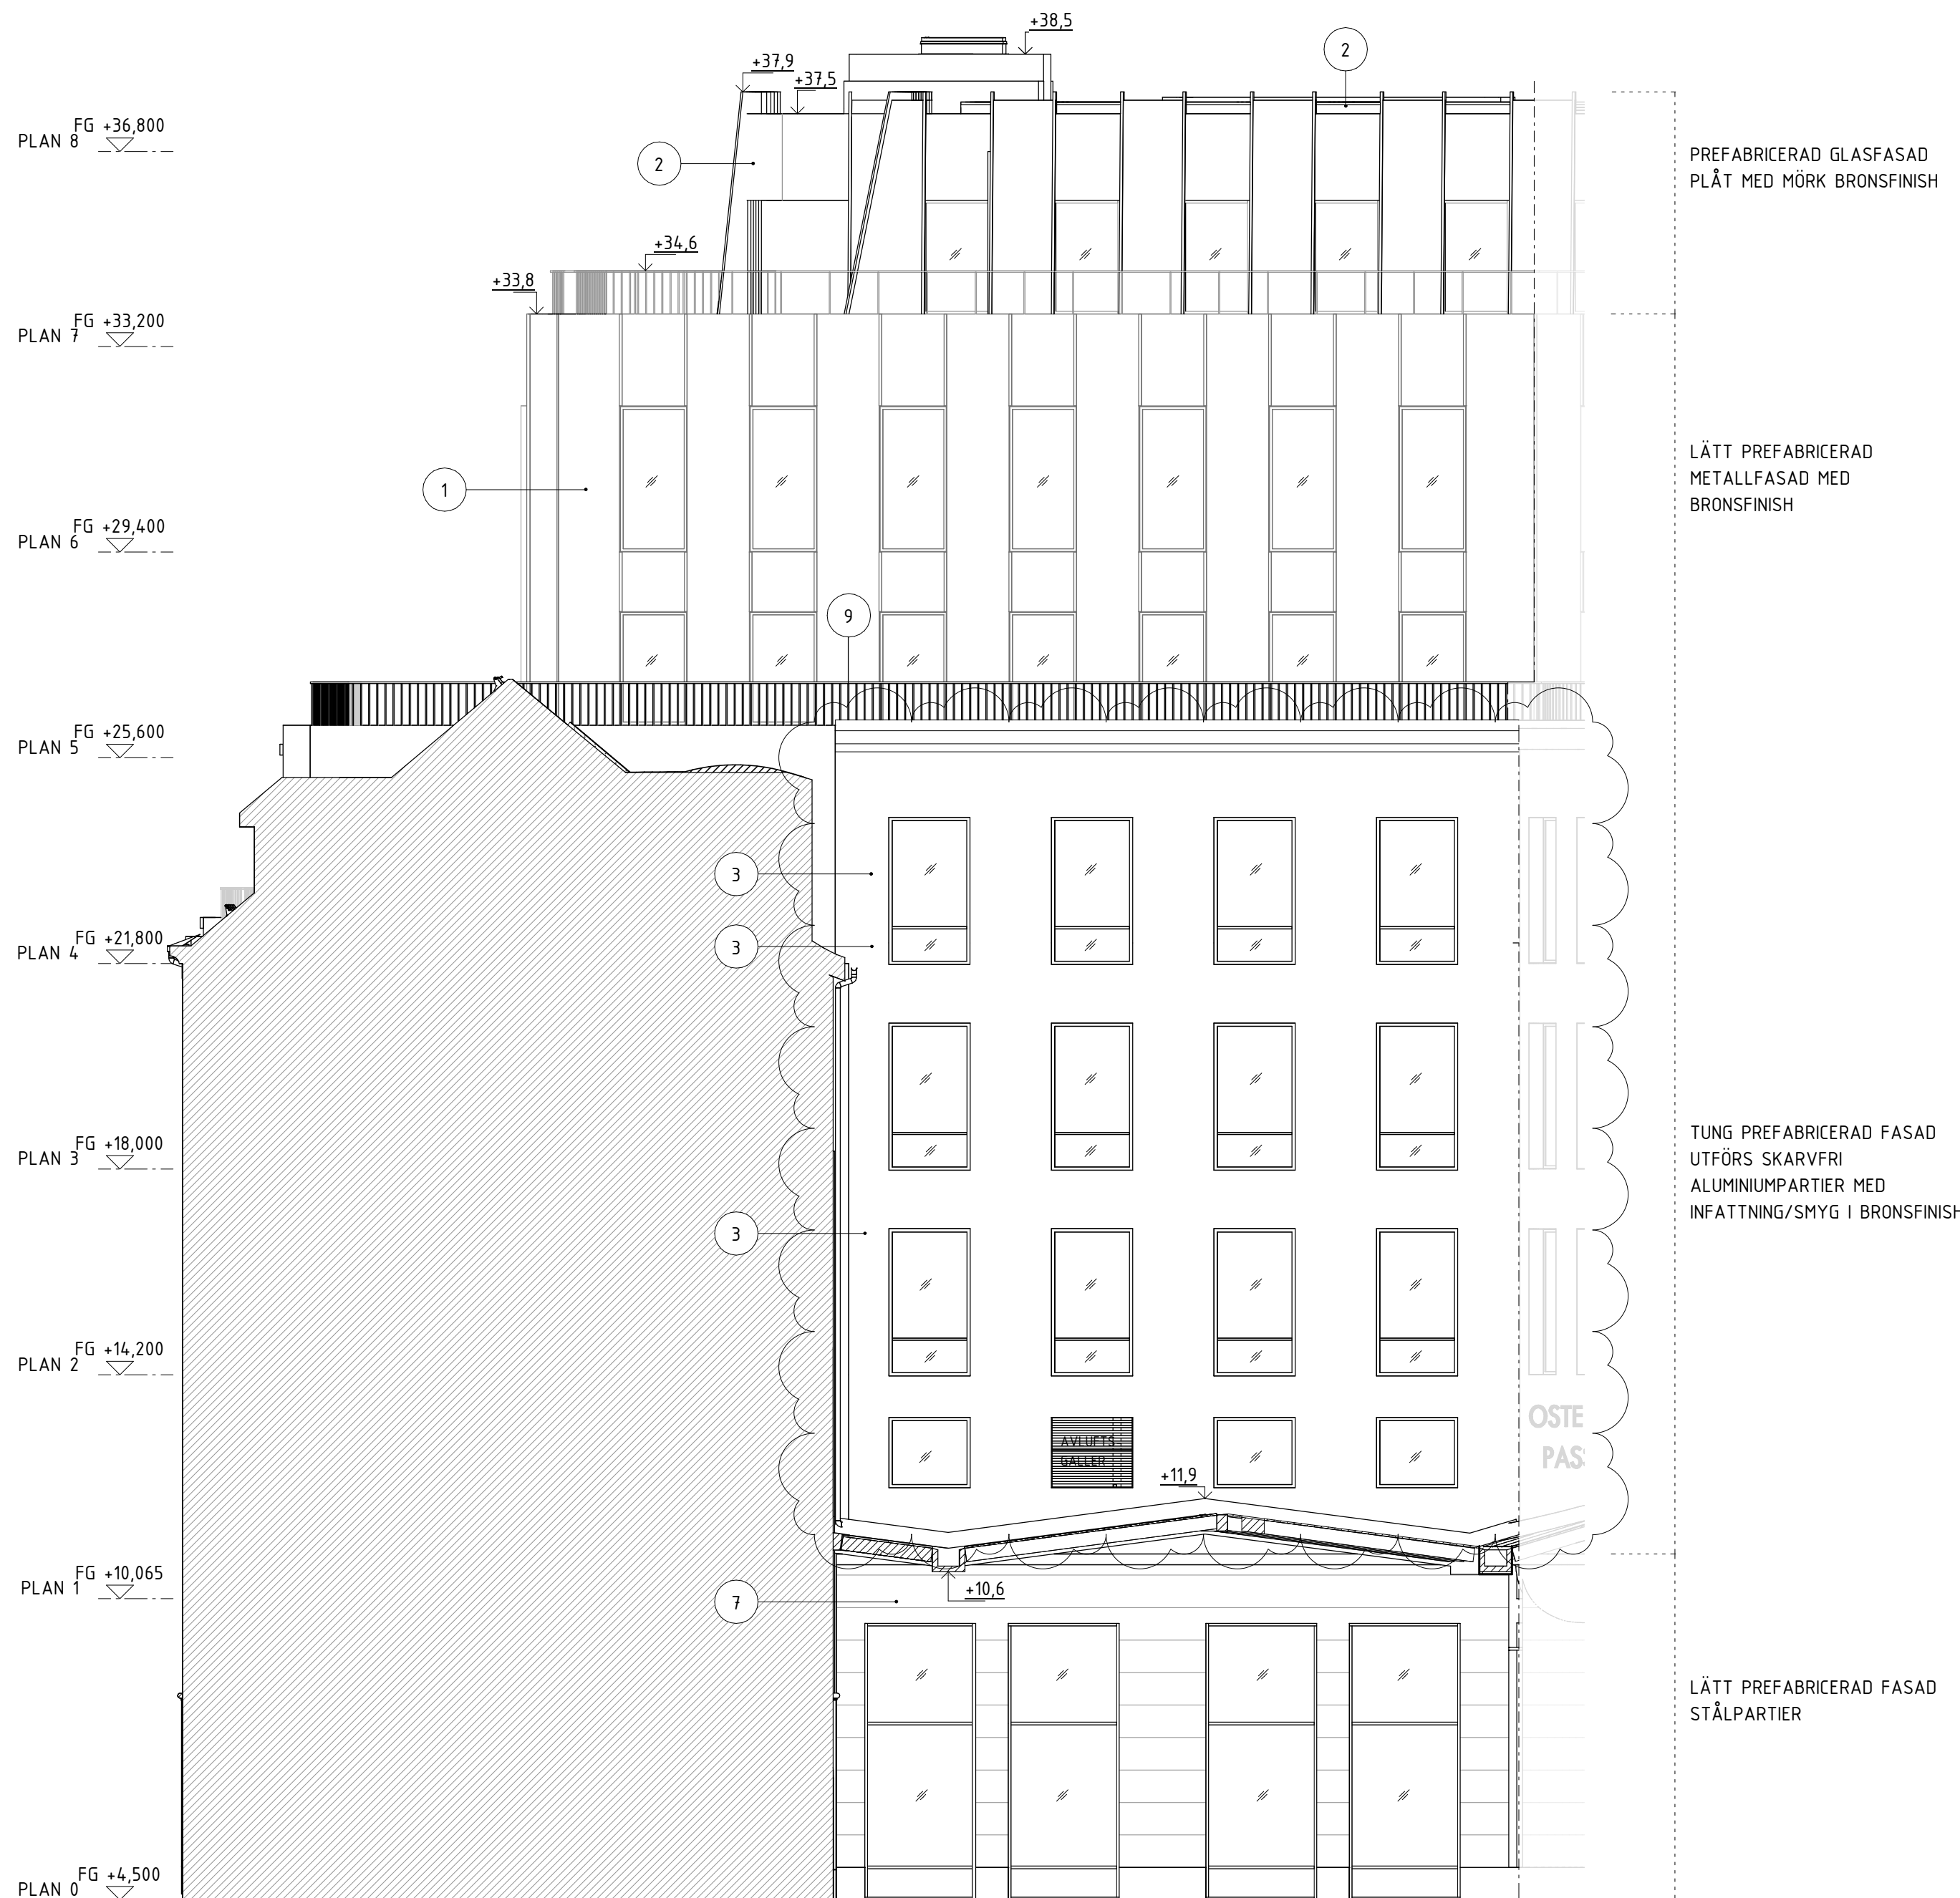

FASAD MOT JUGENDGÅRDEN, DEL 1

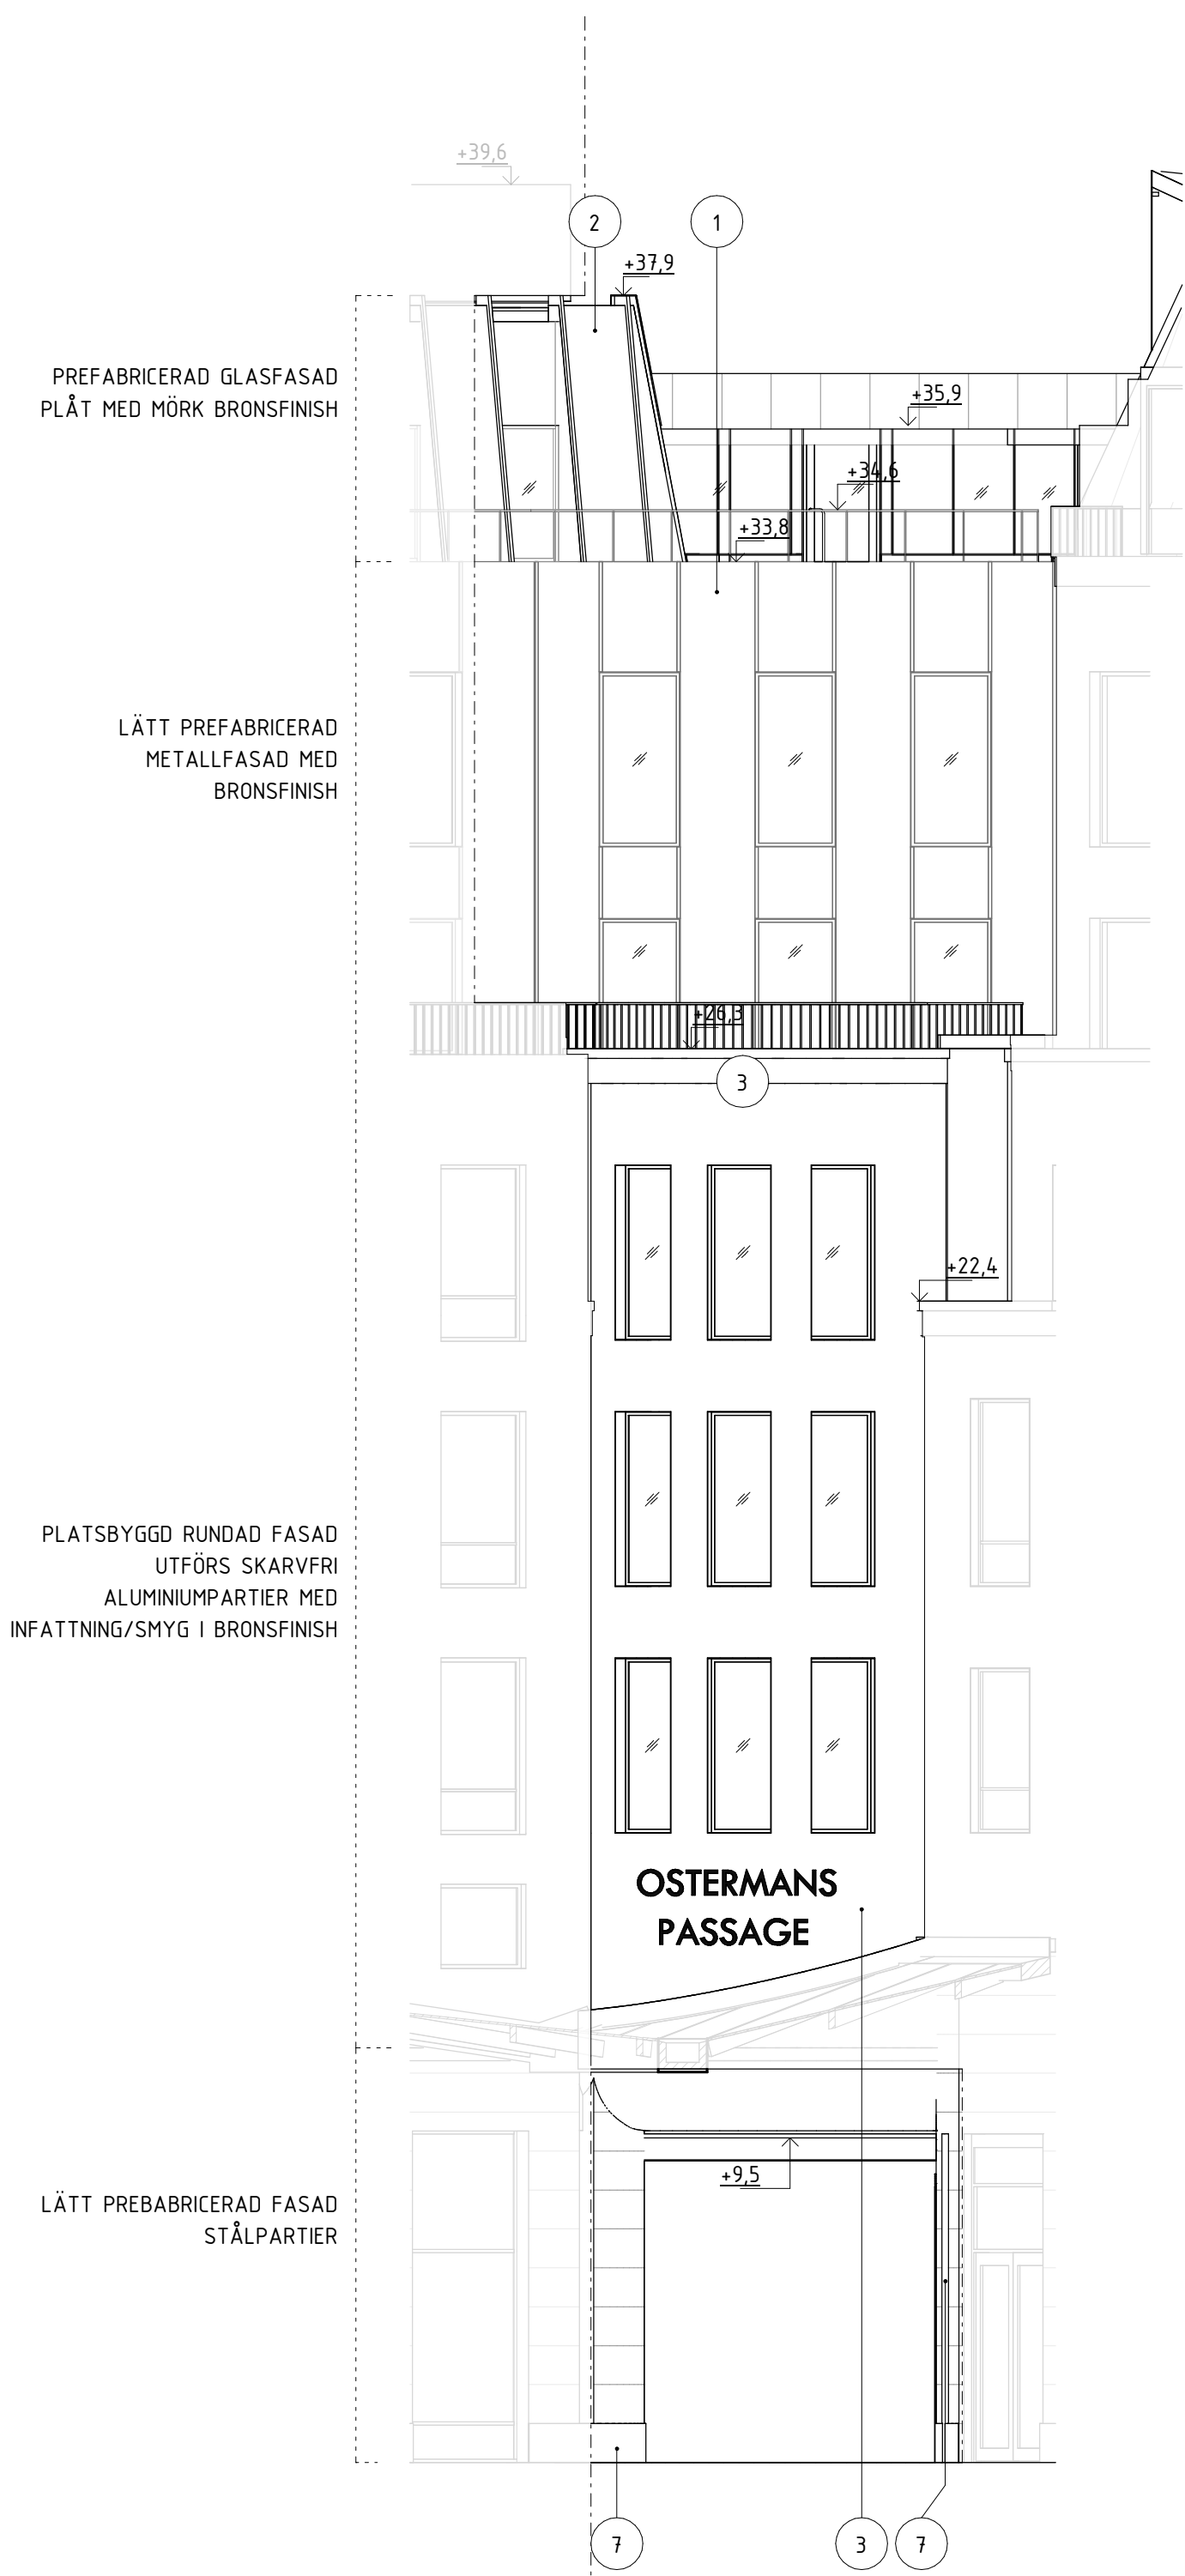

FASAD MOT JUGENDGÅRDEN, DEL 2

