

FÖRKLARINGAR

MÅTT ANGES I MILLIMETER
PLUSHÖJDER ANGES I METER OCH AVSER FÄRDIG YTA DÄR
EJ ANNAT ANGES
MÅTT KONTROLLERAS PÅ PLATS FÖRE UTFÖRANDE
MÅTTSATTA DELAR GÄLLER FÖRE SKALMÅTT

- GLAS
SKÄRNING ANSLUTANDE BYGGNADER

MATERIALTYPER

- 1 KASSETTPANEL I PERFORERAD BRONSPLÅT MED PROFILER
OCH BAKOMLIGGANDE AKUSTISKA ABSORBENTER
2 PLÅT MED BRONSFINISH
3 PLÅT MED MÖRK BRONSFINISH
4 PUTS, LJUS
5 TEGEL, LJUST GRÅBEIGE
6 SVENSK GRANIT, GRÅ
7 KALKSTEN, LJUST SANDFÄRGAD/TRAVERTIN
8 LEGERAD ALUMINIUMPLÅT, MÖRK VARMGRÅ KULÖR
10 OPAKT GLAS, MÖRK KULÖR
11 SVENSK KALKSTEN, GRÅ/BEIGE, GROV YTBEHANDLING
12 SVENSK KALKSTEN, GRÅ/BEIGE, FIN YTBEHANDLING
13 METALLPARTIER KLÄDDA I BRONSPLÅT
14 PUTS, LJUST BEIGE/OFFWHITE
15 ANODISERAD ALUMINIUM MED BRONSFINISH
16 STÅLPLÅT, MÖRKT VARMGRÅ KULÖR
17 STÅLGLASPARTIER, MÖRKT VARMGRÅ KULÖR
18 LEGERAD ALUMINIUMPLÅT, BRONSFINISH


FÖRESKRIFTER

DÄR ANNAT EJ ANGES UTFÖRS ÖVRIGA PLÅTDETLJER
GENERELLT I MATERIAL/KULÖR LIKA FÖNSTER/PARTI
FÖR PROJEKT GÄLLER BBR 29

HÄNVISNINGAR

- PLANER SE: 52-A-40-1-(0810-1810)
52-A-41-1-1910
SEKTIONER SE: 52-A-40-2-(0001-0002)
GESTALTNINGSPROGRAM SE: BILAGA 00-A-B1
ÖVERSIKT KULTURHISTORISKA
BYGGNADSELEMENT SE: BILAGA 00-A-B2
ÖVERSIKTLIG
PROJEKTSBESKREVNING SE: BILAGA 00-A-B3

ORIENTERINGSPÄR

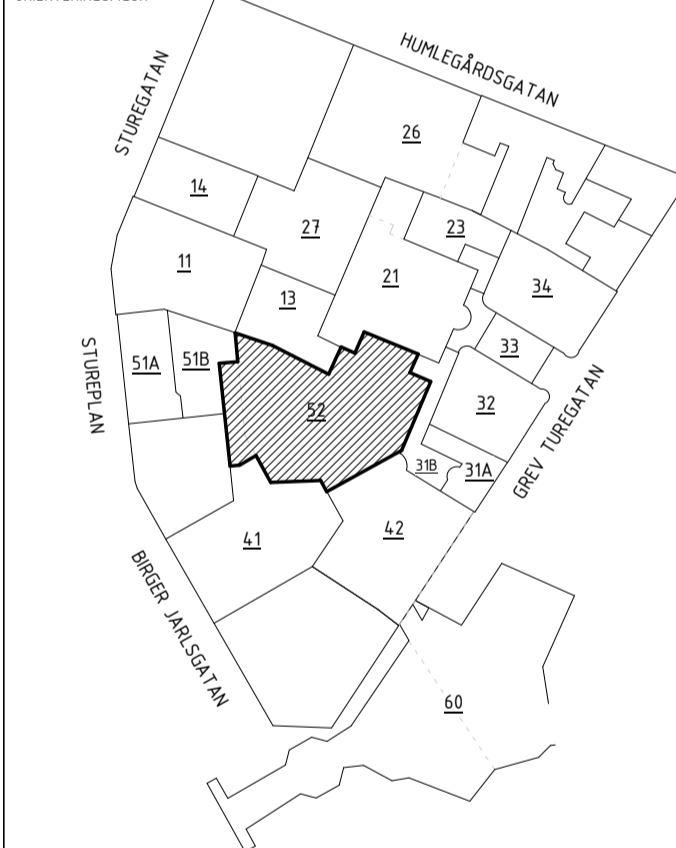

BYGGLÖVSHANDLING

NYBYGGNAD

DATUM 2024-06-12
GÖRANED AV JENS RANDECKER
BESTÄLLARE PM04

STURE
GALLERIAN

STURE

STOCKHOLM, ÖSTERMALM

STUREPLAN 4

KV SPERLINGENS BACKE 56

DISCIPLIN A FÖRETAG SWECO SVERIGE AB

UPPGIFTSNUMMER 30034996 SKAPAD AV LAMIA MOULAI-C

TELEFON 08 695 60 00 KONTAKTPERSON SHOGHEEK KANAKANIAN

BYGGNADSVÄR 52 PLUSHÖJDER (BRI 2000) VARIERAR

VÄRNINGSPLAN VÄRNINGSGEL 10 DELÖPPADE SÖDRA ETAPPEN

SYSTEM 400-SAMMANSATT REDOVISNING

BYGGNADSKATEGORI FASAD MOT FREYS

BYGGNADSKATEGORI 3-FASADRITNINGAR

DOKUMENTNUMMER 52-A-40-3-0002

SKALA A1=1:100 A3=1:200

ANDRING D

