


Inkom till Stockholms stadsbyggnadskontor - 2024-06-28, Dnr 2024-08738

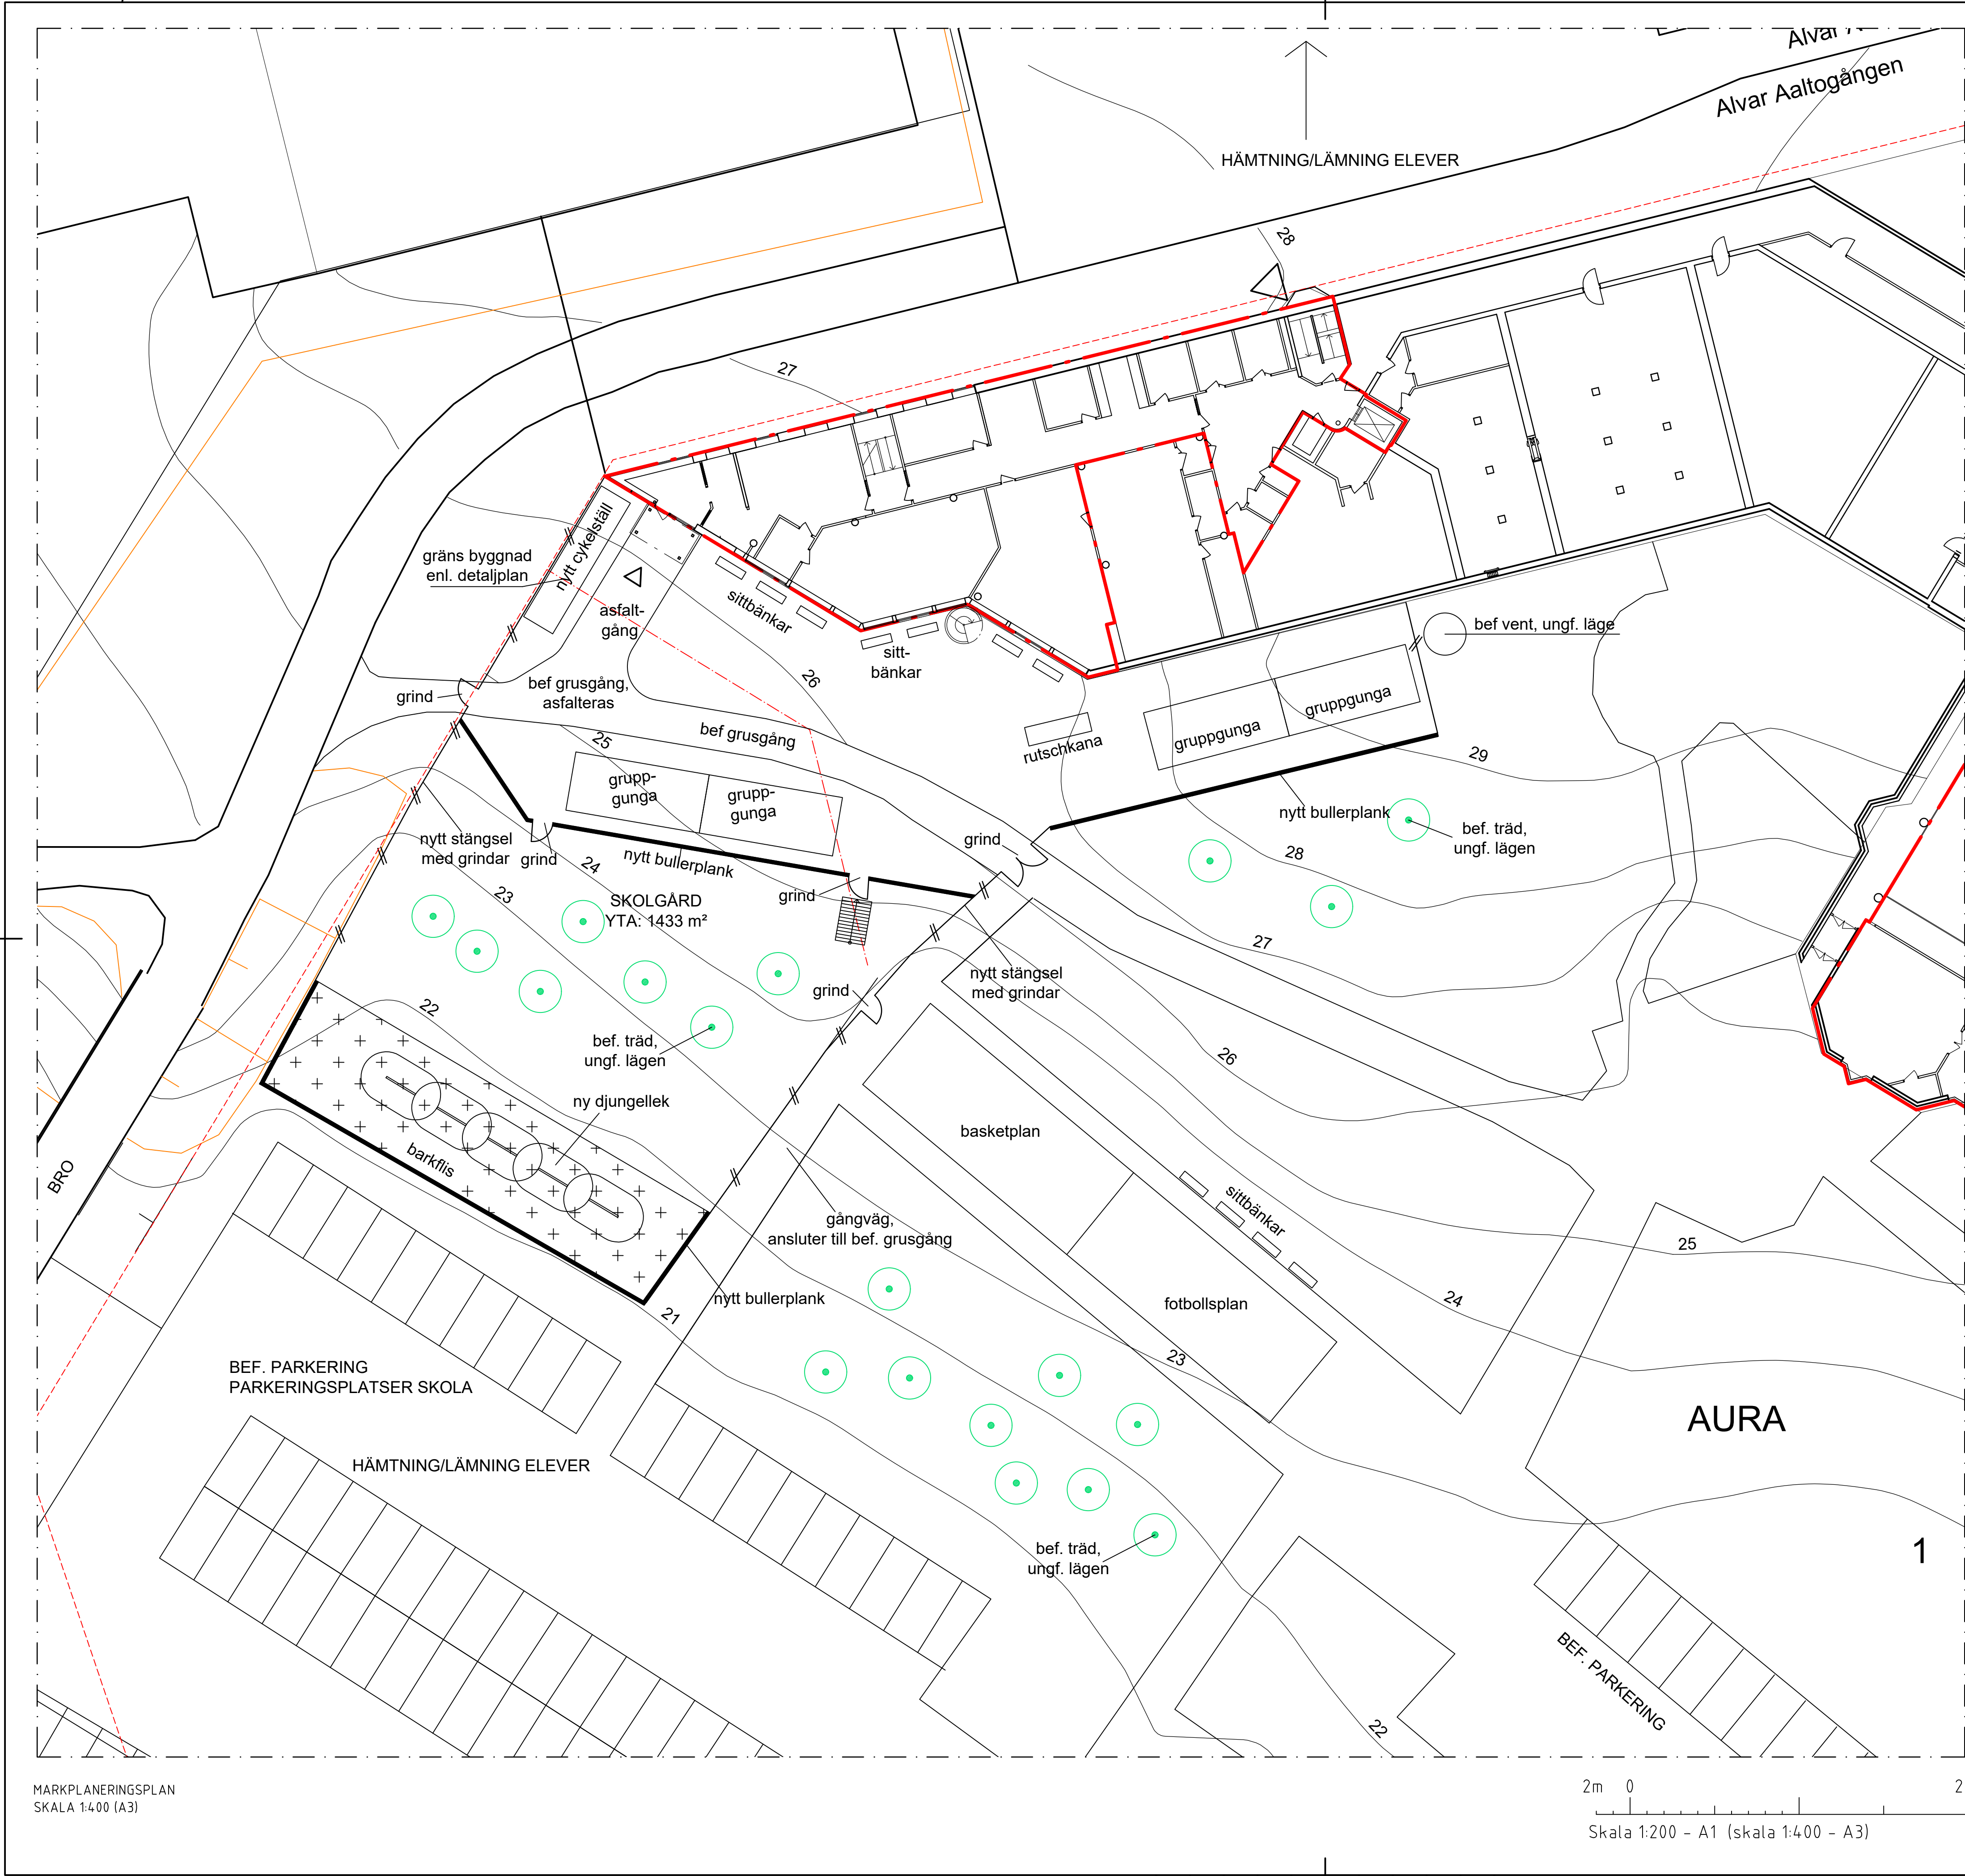

FÖRKLARINGAR

ALLA MÅTT I MM OM INGET ANNAT ANGES.
ALLA MÅTT MÅSTE KONTROLLERAS PÅ PLATS.

⊕ — AVSER CENTRUMMÅTT
✂ — AVSER KANTYTTERMÅTT

— FÖRHYS AV SKOLVERKSAMHET IDAG

△ = ENTRÉPIL
- - - FASTIGHETSGRÄNS


DENNA RITNING MÅSTE SKRIVAS UT I FÄRG.

FÖRESKRIFTER

HÄNVISNINGAR

SITUATIONSPLAN A-011-001
PLANER A-4.0.1-120 - 170
FASADER A-4.0.3-010 - 040

2	SE FÖLJERBREV	24-06-28	JZETTERHOLM		
1	GODKÄND	24-05-29	JZETTERHOLM		
BET	ÄNDRINGEN AVSEER	DATUM	SIGN		STATUS
GODKÄND					
BYGGLOVSHANDLING					
2024-06-28	DATUM	GODKÄND		ÄNDRING	
DINELLJOHANSSON					
KV. AURA 1 HYRESGÄSTANPASSNING TILL SKOLA - FRYSHUSET					
<input checked="" type="checkbox"/>	A DINELLJOHANSSON AB	tel. 076 875 27 58			
<input type="checkbox"/>	BE NORDIKA FASTIGHETER AB	tel. 072 587 90 61			
K.DINELL	KONTAKTPERSON	S.MAVERLEY	SKAPAD AV		
JZETTERHOLM	GODKÄND AV	649	UPPRAGSNUMMER		
PLANER			RITNINGSKATEGORI		
MARKPLANERINGSPLAN	INNEHÅLL	A1	A3	FORMÅT	
"		1:200	1:400	SKALA	
A-011-002	NUMMER	2			

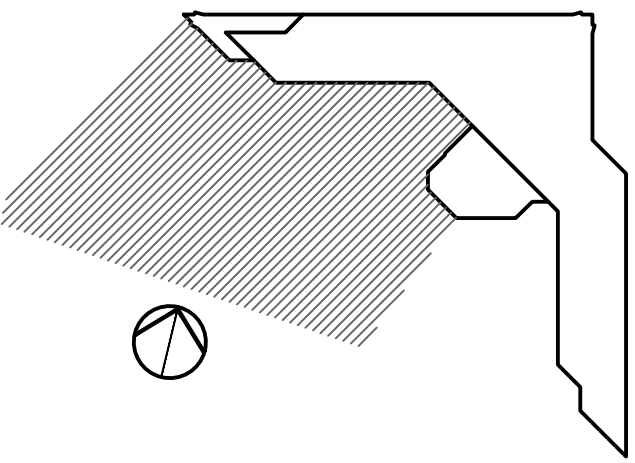

X:\PROJEKT\057 Aurala\011 Aurala KV-011-002.dwg