


ÖVERSIKTSPLAN, PLAN 03
SKALA 1:500 (A3)

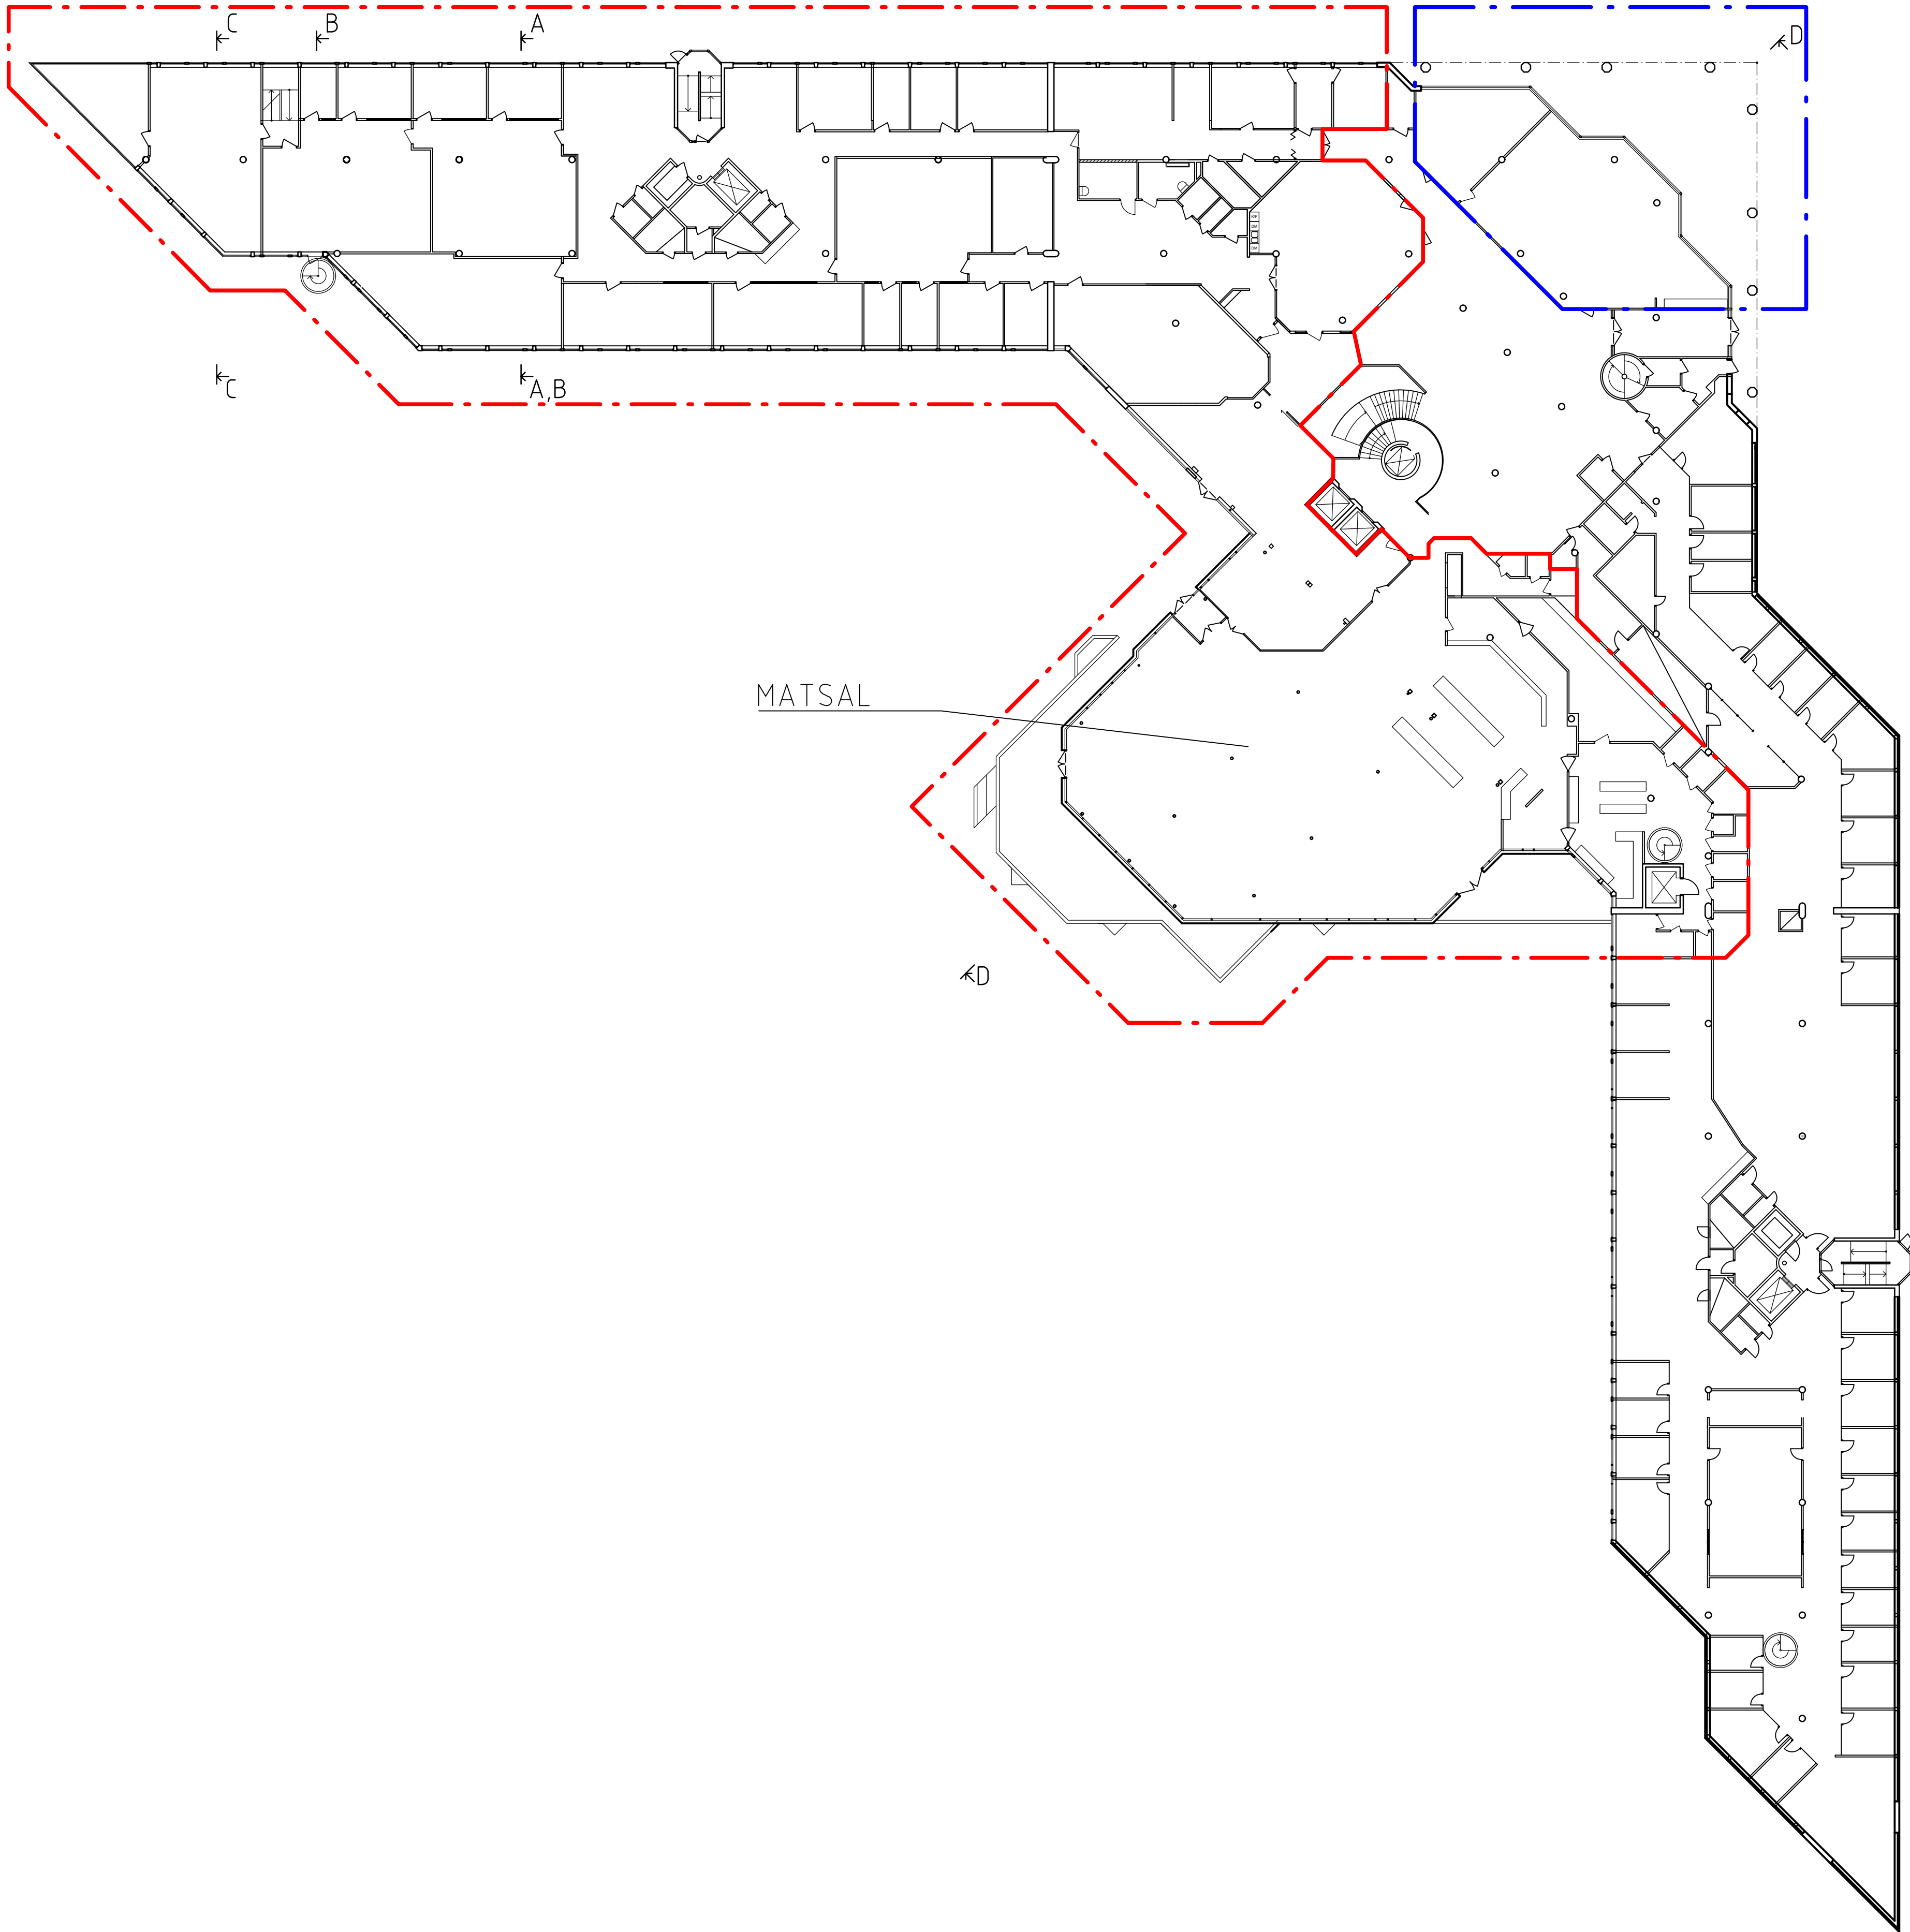

FÖRKLARINGAR

ALLA MÅTT I MM OM INGET ANNAT ANGES.
ALLA MÅTT MÅSTE KONTROLLERAS PÅ PLATS.

⌀ AVSER CENTRUMMÅTT

⊥ AVSER KANTYTTERMÅTT

--- FÖRHYRS AV SKOLVERKSAMHET IDAG

--- PLANERAS ATT FÖRHYRAS AV
SKOLVERKSAMHET

⌞ BEFINTLIG DÖRR

⌞ NY DÖRR

/// NY VÄGG

DENNA RITNING MÅSTE SKRIVAS UT I FÄRG.

FÖRESKRIFTER

HÄNVISNINGAR

SITUATIONSPLAN
PLANER
FASADER

A-011-001
A-40.1-120 - 170
A-40.3-010 - 040

| | | | |
|---|---------------------------|--------------------|----------------|
| | | | |
| 2 | SE FÖLJERBREV | 24-06-28 | J.ZETTERHOLM |
| 1 | GODKÄND | 24-05-29 | J.ZETTERHOLM |
| 001 | ÄNDRINGEN AVSEER | DATUM | SIGN |
| STATUS | | | |
| GODKÄND | | | |
| HANDLING | | | |
| BYGGLOVSHANDLING | | | |
| 2024-06-28 | DATUM | GODKÄND | ÄNDRING |
| NORDIKA | | | |
| DINELLJOHANSSON | | | |
| KV. AURA 1 HYRESGÄSTANPASSNING TILL SKOLA - FRYSHUSET | | | |
| <input checked="" type="checkbox"/> | A DINELLJOHANSSON AB | tel. 076 875 27 58 | |
| <input type="checkbox"/> | BE NORDIKA FASTIGHETER AB | tel. 072 587 90 61 | |
| | | | |
| | | | |
| | | | |
| K.DINELL | KONTAKTPERSON | S.MAVERLEY | SKAPAD AV |
| J.ZETTERHOLM | GODKÄND AV | 649 | UPPDRAGSNUMMER |
| ÖVERSIKTSPLANER | | | |
| PLAN 03 | INNEHÅLL | A1 A3 | FORMÅT |
| " | | 1:250 1:500 | SKALA |
| A-40.1-103 | NUMMER | 2 | BL |