


ÖVERSIKTSPLAN, PLAN 05
SKALA 1:500 (A3)

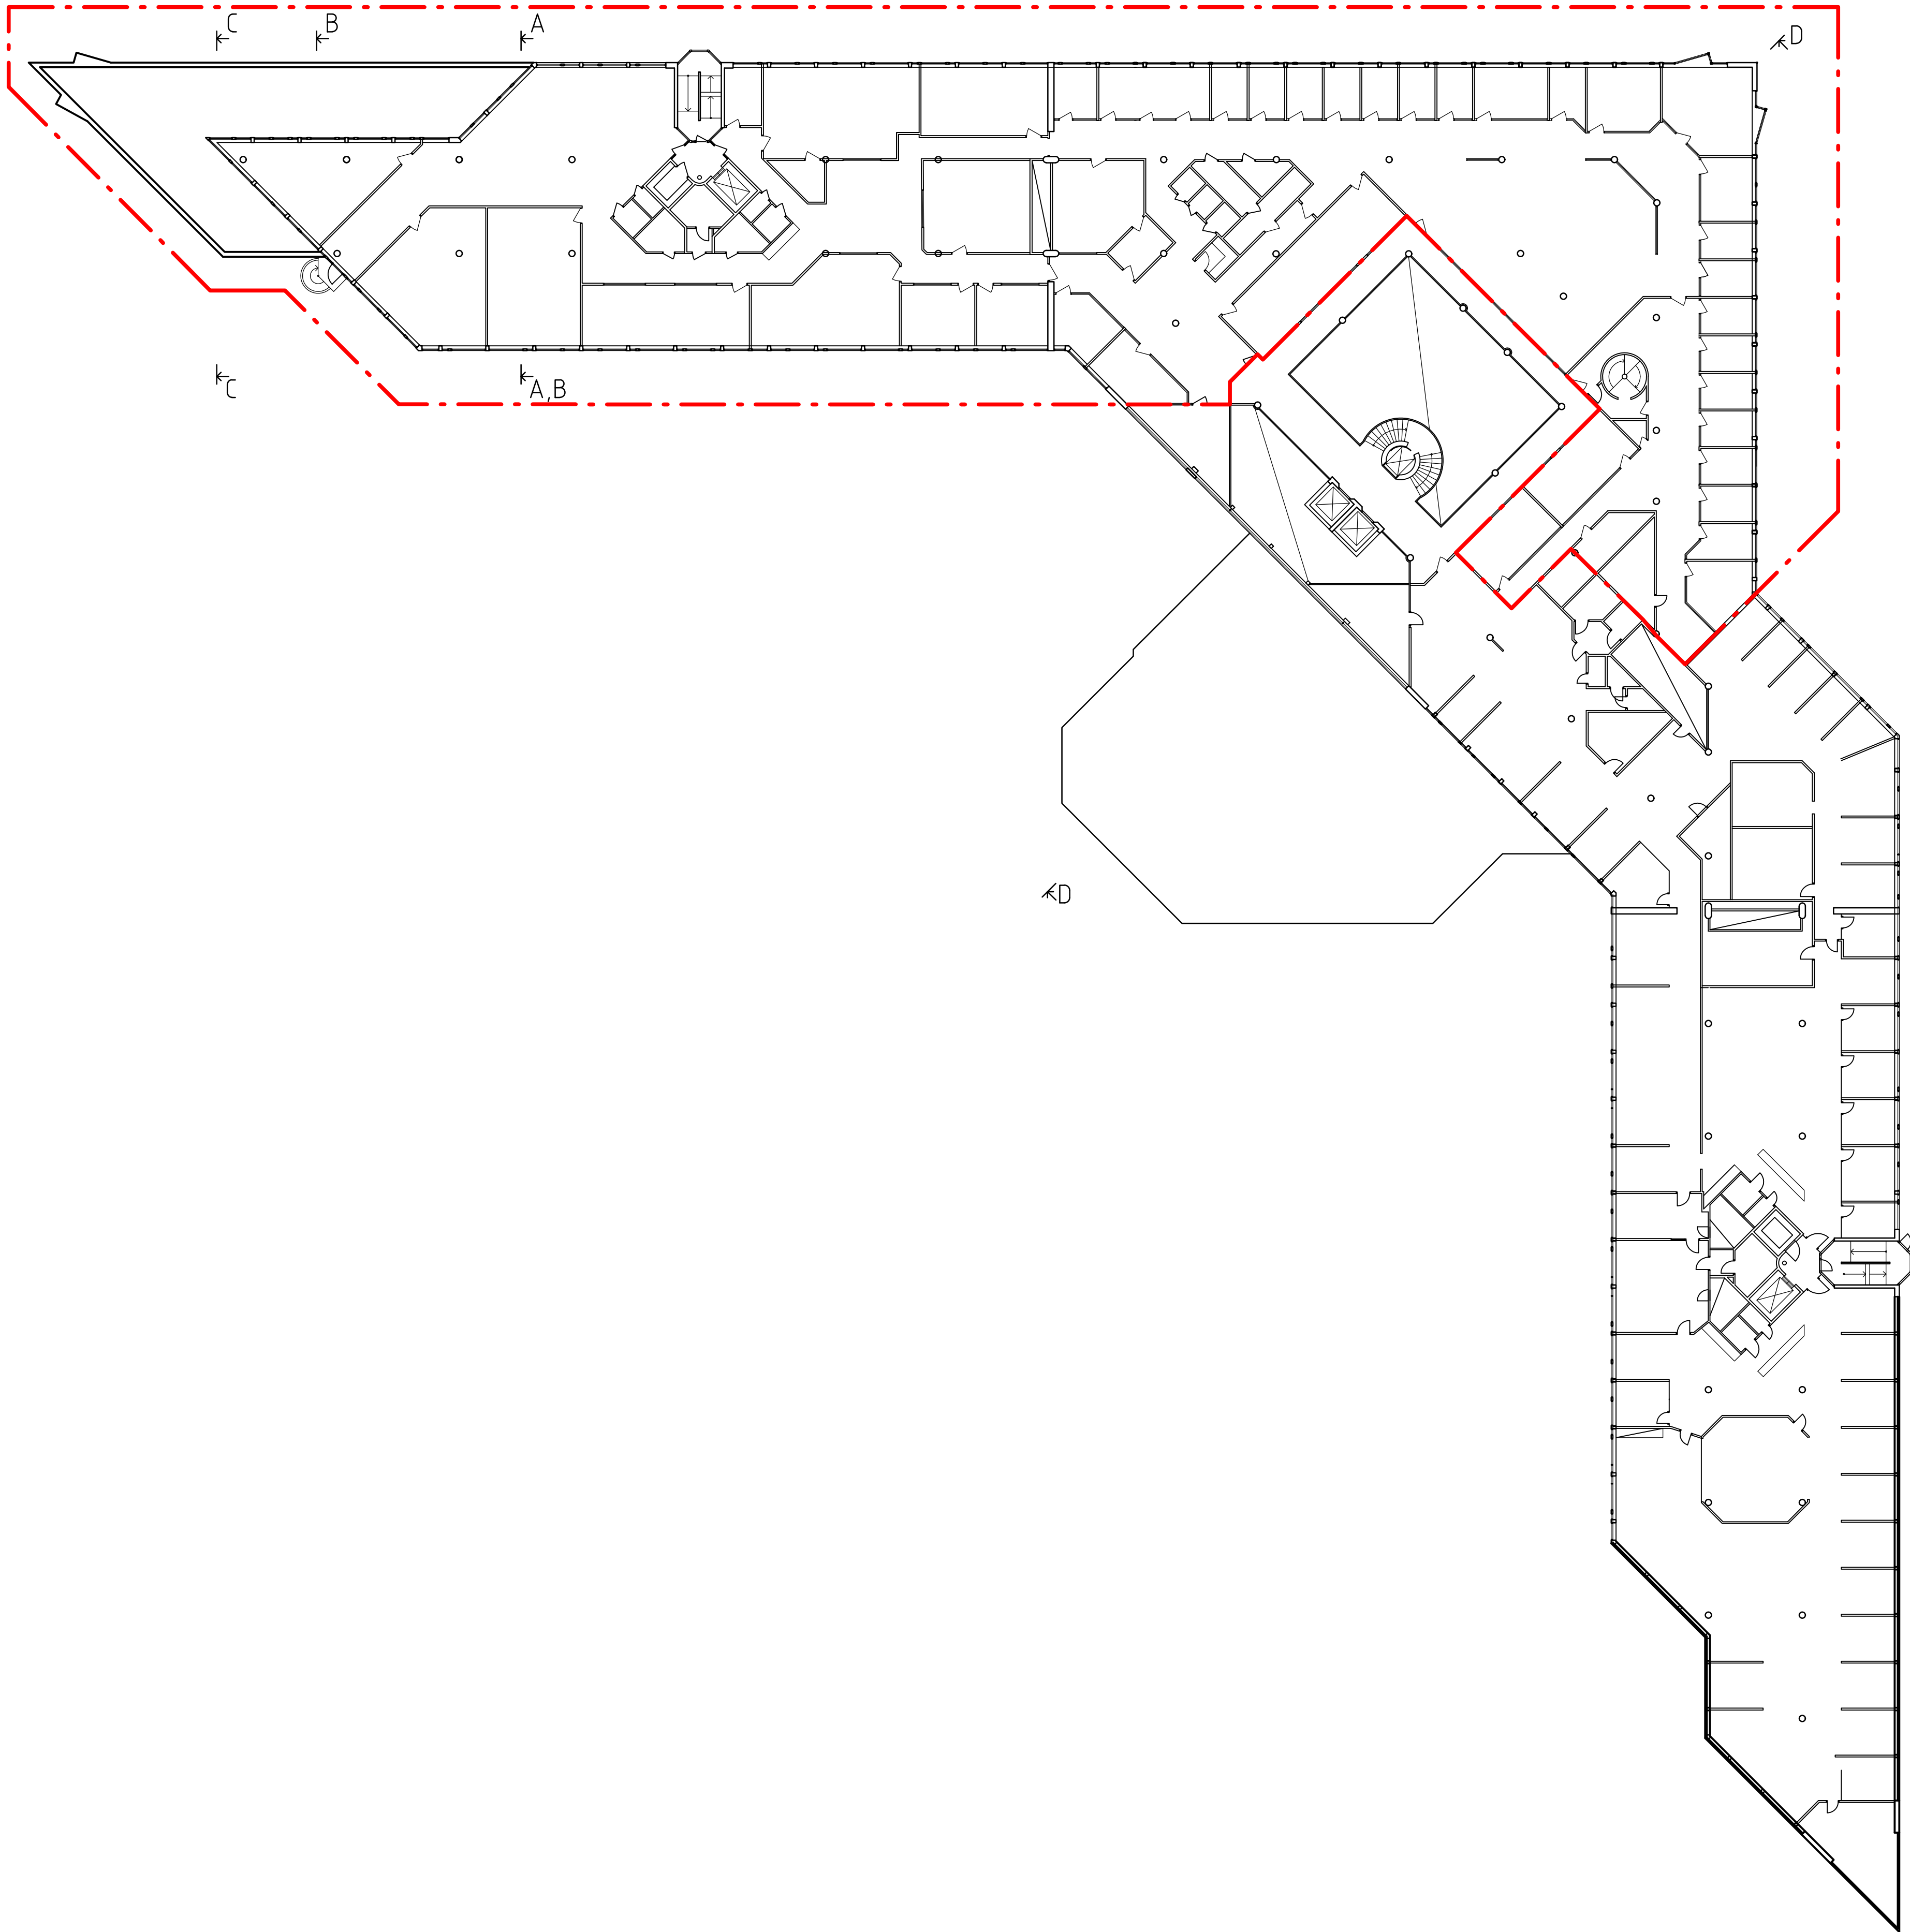

FÖRKLARINGAR

ALLA MÅTT I MM OM INGET ANNAT ANGES.
ALLA MÅTT MÅSTE KONTROLLERAS PÅ PLATS.

Ø AVSER CENTRUMMÅTT

K AVSER KANTYTTERMÅTT

--- FÖRHYRS AV SKOLVERKSAMHET IDAG

--- PLANERAS ATT FÖRHYRAS AV
SKOLVERKSAMHET

BEFINTLIG DÖRR

NY DÖRR

NY VÄGG

DENNA RITNING MÅSTE SKRIVAS UT I FÄRG.

FÖRESKRIFTER

HÄNVISNINGAR

SITUATIONSPLAN
PLANER
FASADER

A-011-001
A-40.1-120 - 170
A-40.3-010 - 040

2	SE FÖLJERBREV	26-06-28	J.ZETTERHOLM
1	GODKÄND	26-05-29	J.ZETTERHOLM
BET	ÄNDRINGEN AVSEER	DATUM	SIGN
STATUS			
GODKÄND			
HANDLING			
BYGGLOVSHANDLING			
2024-06-28	DATUM	GODKÄND	ÄNDRING
NORDIKA			
DINELLJOHANSSON			
KV. AURA 1 HYRESGÄSTANPASSNING TILL SKOLA - FRYSHUSET			
<input checked="" type="checkbox"/>	A DINELLJOHANSSON AB	tel. 076 875 27 58	
<input type="checkbox"/>	BE NORDIKA FASTIGHETER AB	tel. 072 587 90 61	
K.DINELL		KONTAKTPERSON	S.MAVERLEY
J.ZETTERHOLM		GODKÄND AV	649
ÖVERSIKTSPLANER		UPPDRAGSNUMMER	
PLAN 05		INNEHÅLL	A1 A3
"		SKALA	1:250 1:500
A-40.1-105		NUMMER	2