

FÖRKLARINGAR

ALLA MÅTT I MM OM INGET ANNAT ANGES.
ALLA MÅTT MÅSTE KONTROLLERAS PÅ PLATS.

Ø AVSER CENTRUMMÅTT

✂ AVSER KANTYTTERMÅTT

— FÖRHYRS AV SKOLVERKSAMHET IDAG

— PLANERAS ATT FÖRHYRAS AV
SKOLVERKSAMHET

↘ BEFINTLIG DÖRR

↘ NY DÖRR

DENNA RITNING MÅSTE SKRIVAS UT I FÄRG.

FÖRESKRIFTER

HÄNVISNINGAR

SITUATIONSPLAN
ÖVERSIKTSPLANER
FASADER

A-011-001
A-40.1-101 - 107
A-40.3-010 - 040

2	SE FÖLJEREV	24-06-28	J.ZETTERHOLM
1	GODKÄND	24-05-29	J.ZETTERHOLM
BET	ÄNDRINGEN AVSER	DATUM	SIGN

GODKÄND		STATUS
BYGGLOVSHANDLING		HANDLING
2024-05-29	DATUM	ÄNDRING
GODKÄND		



DINELLJOHANSSON


KV. AURA 1
HYRESGÄSTANPASSNING TILL
SKOLA - FRYSHUSET

<input checked="" type="checkbox"/> A	DINELLJOHANSSON AB	tel. 076 875 27 58
<input type="checkbox"/> BE	NORDIKA FASTIGHETER AB	tel. 072 587 90 61

K.DINELL	KONTAKTPERSON	S.MAVERLEY	SKAPAD AV
J.ZETTERHOLM	GODKÄND AV	649	UPPRAGSNUMMER

DELPLANER	INNEHÅLL	FORMÅT	RITNINGSKATEGORI
PLAN 02	A1	A3	
DEL 01	1:100	1:200	SKALA

A-40.1-120	NUMMER	1	BET
------------	--------	---	-----

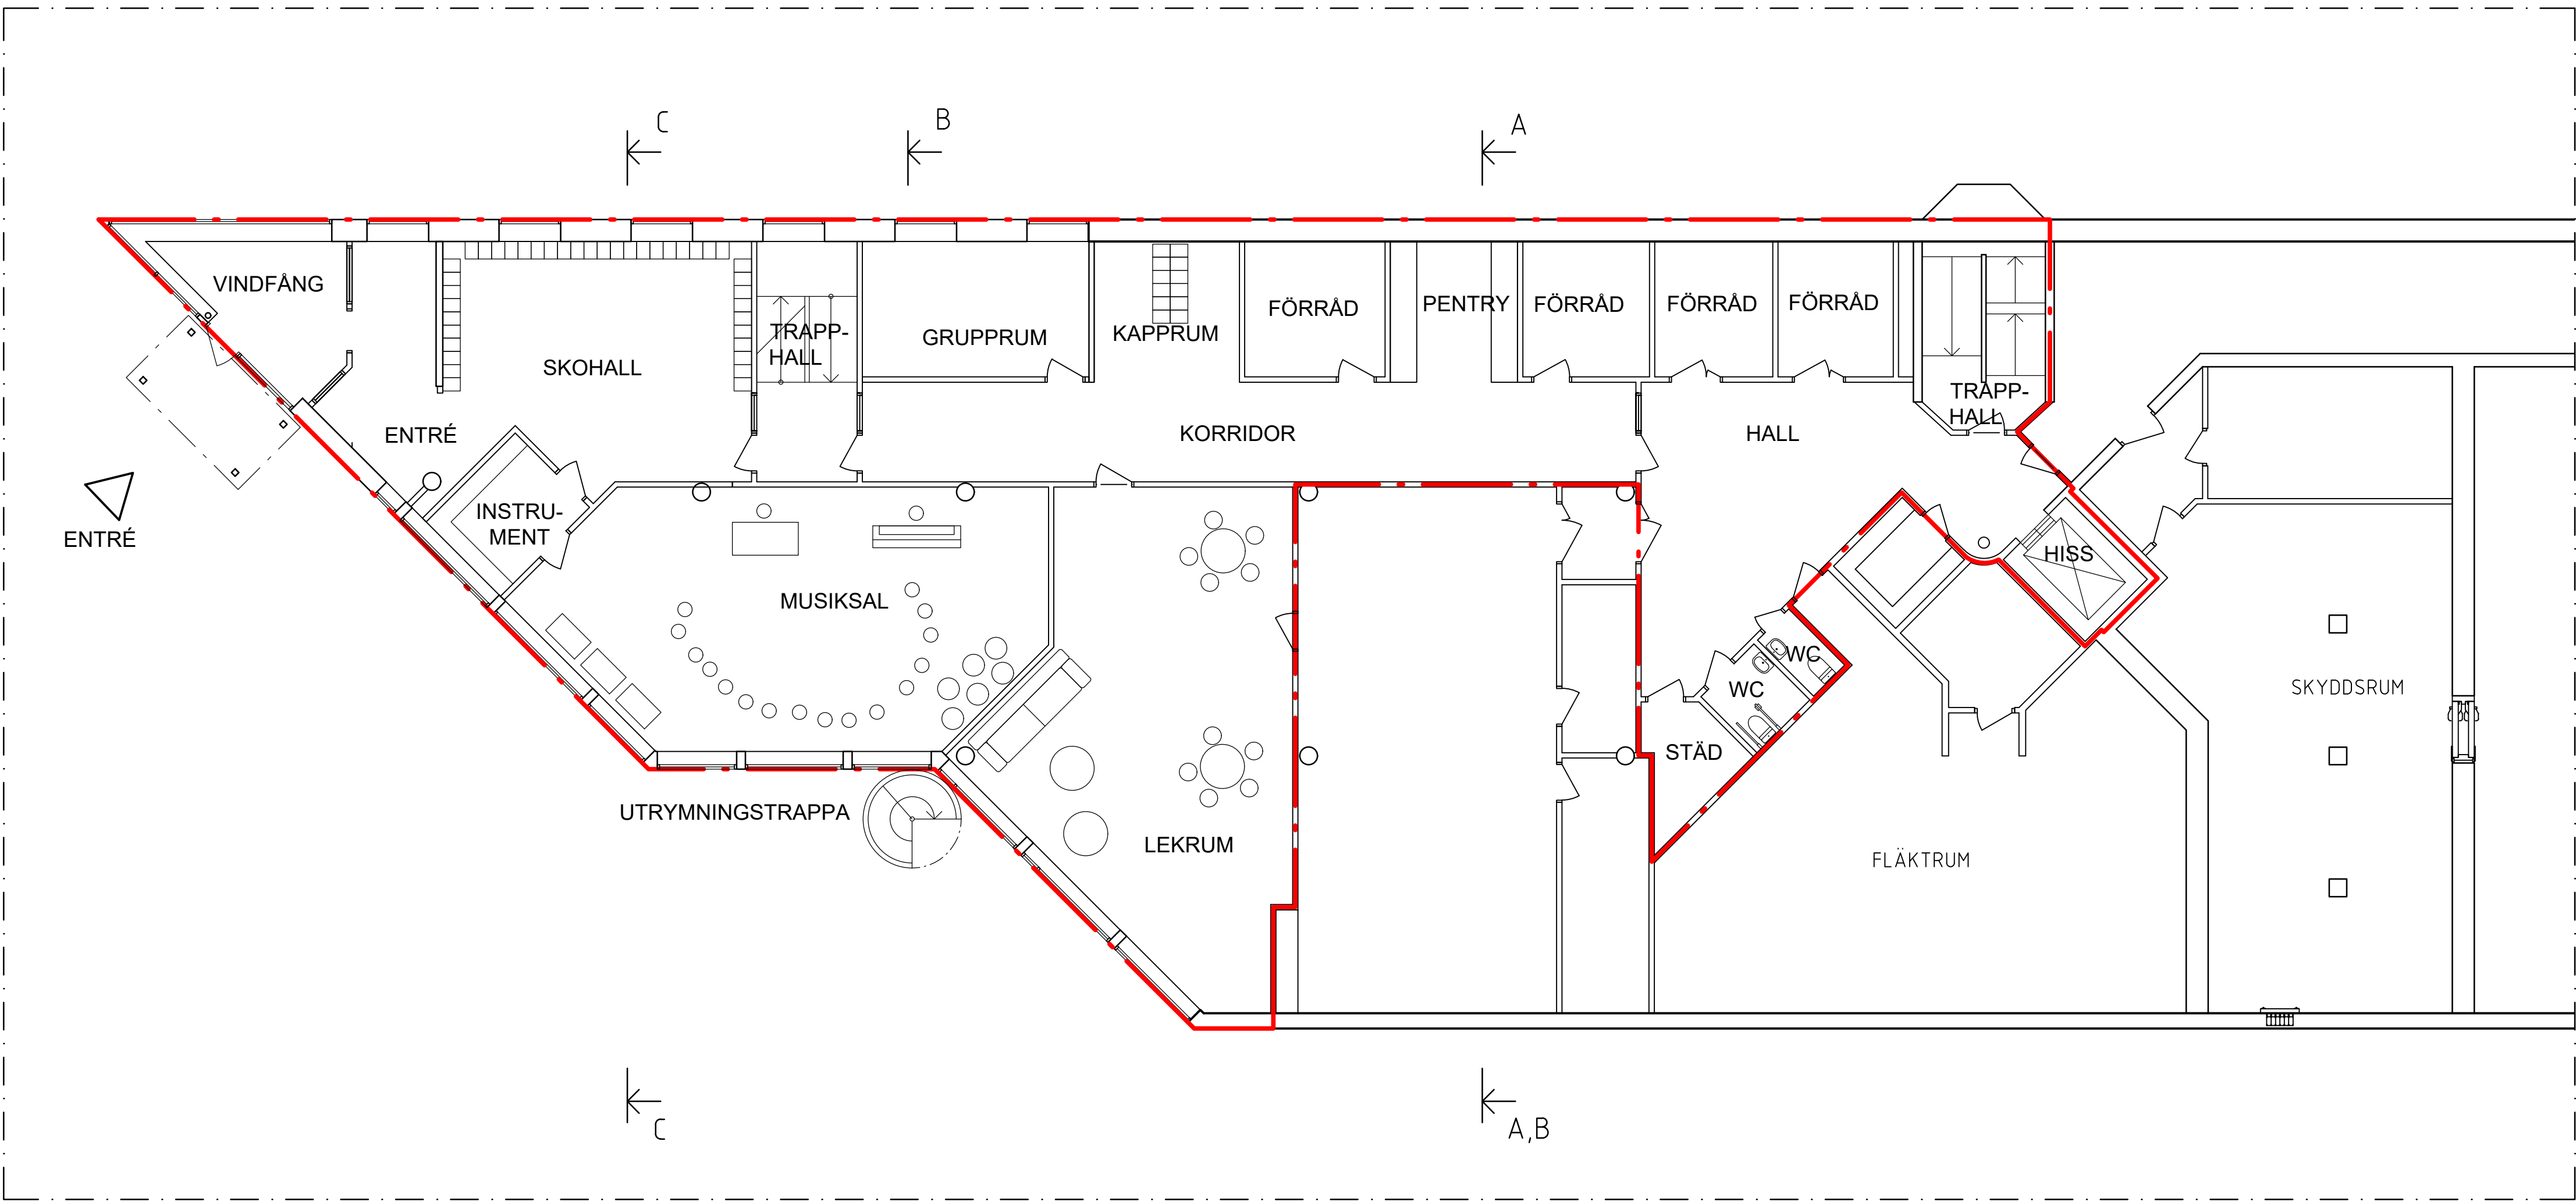

DELPLAN 01,
PLAN 02
SKALA 1:200 (A3)

