

FÖRKLARINGAR

ALLA MÅTT I MM OM INGET ANNAT ANGES.
ALLA MÅTT MÅSTE KONTROLLERAS PÅ PLATS.

Ø AVSER CENTRUMMÅTT

✂ AVSER KANTYTTERMÅTT

— FÖRHYRS AV SKOLVERKSAMHET IDAG

— PLANERAS ATT FÖRHYRAS AV
SKOLVERKSAMHET

↘ BEFINTLIG DÖRR

↘ NY DÖRR

DENNA RITNING MÅSTE SKRIVAS UT I FÄRG.


FÖRESKRIFTER

HÄNVISNINGAR

SITUATIONSPLAN
ÖVERSIKTSPLANER
FASADER

A-011-001
A-40.1-101 - 107
A-40.3-010 - 040

2	SE FÖLJERIV	25-06-28	J.ZETTERHOLM
1	GODKÄND	25-05-29	J.ZETTERHOLM
BET	ÄNDRINGEN AVSER	DATUM	SIGN
GODKÄND			
BYGGLOVSHANDLING			
2024-06-28	DATUM	GODKÄND	ÄNDRING
NORDIKA			
DINELLJOHANSSON			
KV. AURA 1 HYRESGÄSTANPASSNING TILL SKOLA - FRYSHUSET			
<input checked="" type="checkbox"/>	A DINELLJOHANSSON AB	tel. 076 875 27 58	
<input type="checkbox"/>	BE NORDIKA FASTIGHETER AB	tel. 072 587 90 61	
K.DINELL	KONTAKTPERSON	S.MAVERLEY	SKAPAD AV
J.ZETTERHOLM	GODKÄND AV	649	UPPRAGSNUMMER
DELPLANER			RITNINGSKATEGORI
PLAN 02	INNEHÅLL	A1 A3	FORMAT
DEL 02	SKALA	1:100 1:200	SKALA
A-40.1-121	NUMMER	2	BIL

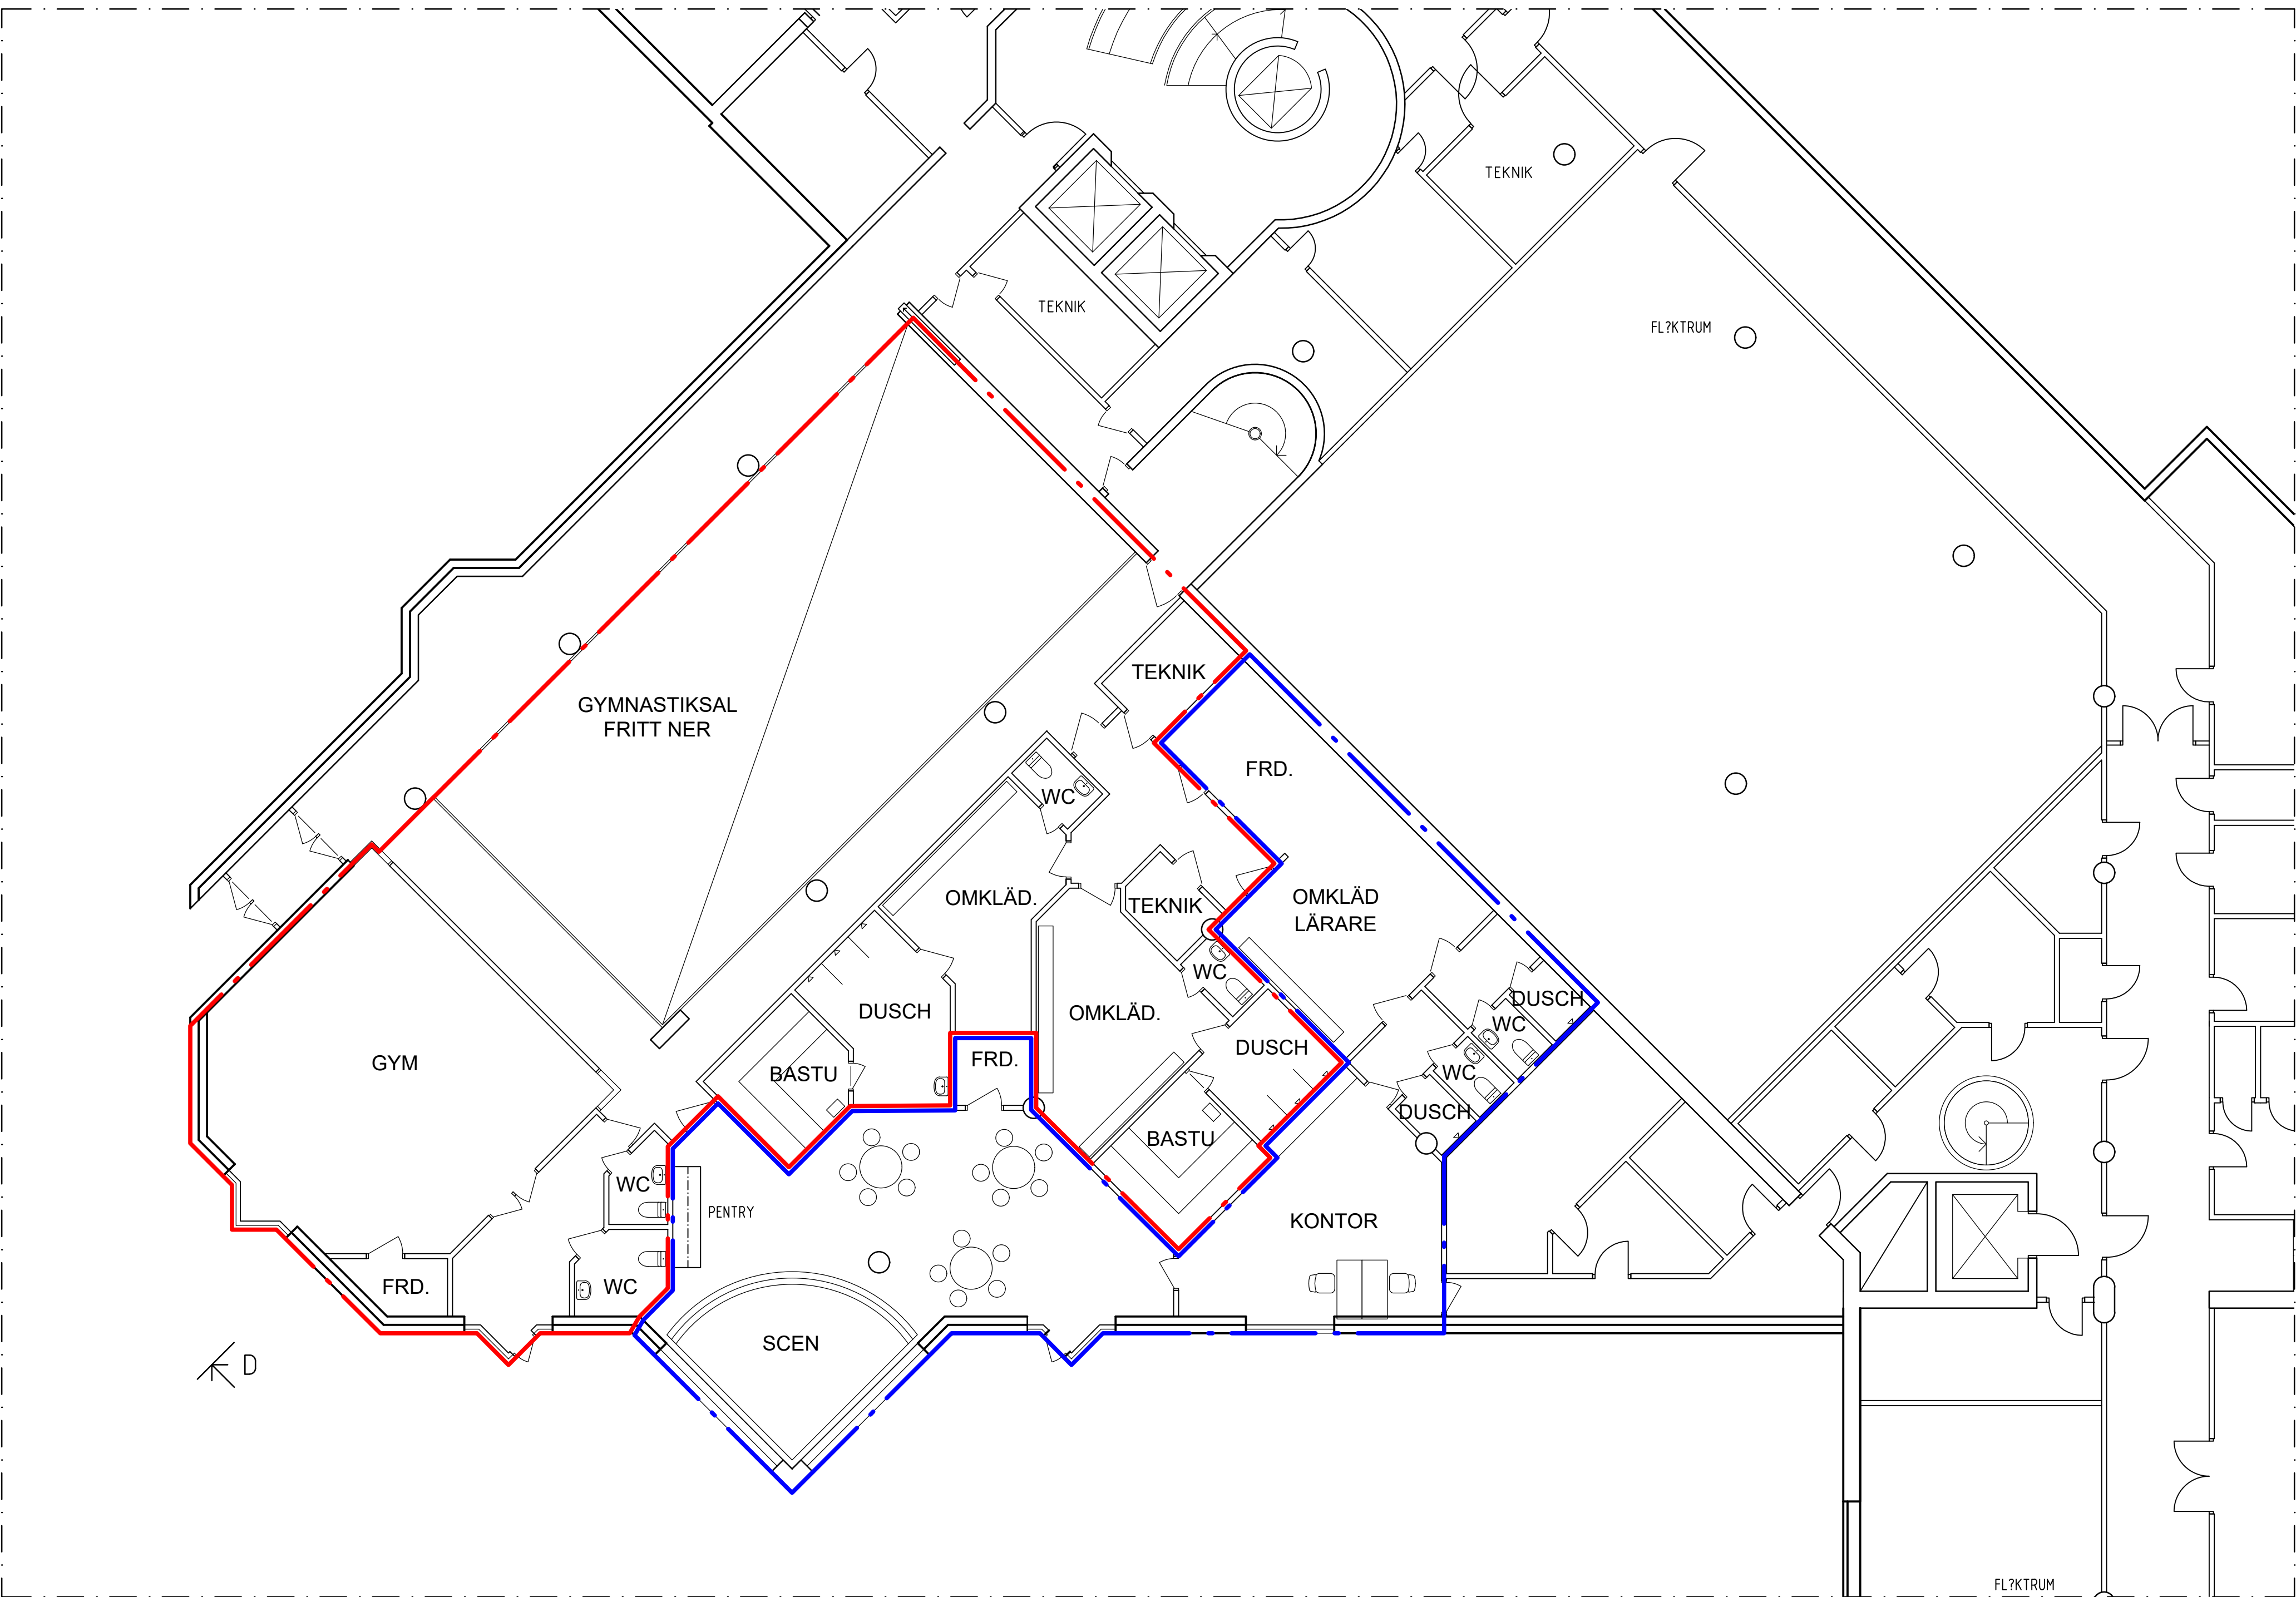

DELPLAN 02,
PLAN 02
SKALA 1:200 (A3)

1m 0 5 10m
Skala 1:100 - A1 (1:200 - A3)

