




ELEVATION 1 2 5
ENTRÉPARTI, FRÅN SIDA

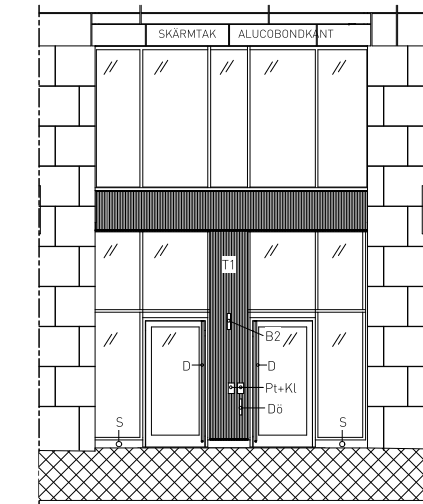


ELEVATION 2 3
ENTRÉPARTI, FRÅN UTSIDA

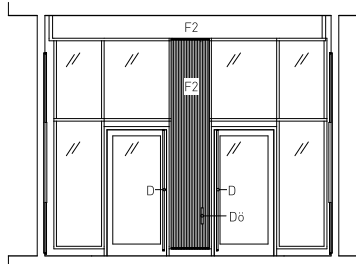


ELEVATION 3 2
ENTRÉPARTI, FRÅN INSIDA

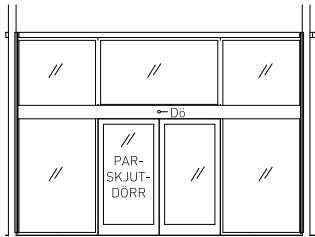


ELEVATION 5 6
ENTRÉPARTI MED SKJUTDÖRR,
FRÅN VINDFÅNG

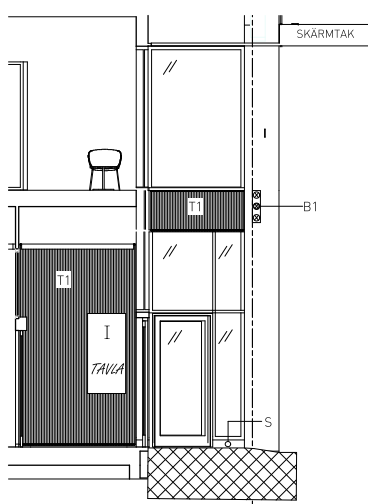


ELEVATION 4 3 4
ENTRÉPARTI, FRÅN SIDA

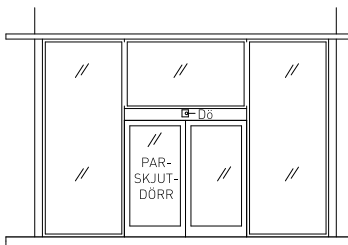

ELEVATION 4 5
ENTRÉPARTI MED SKJUTDÖRR,
FRÅN INSIDA

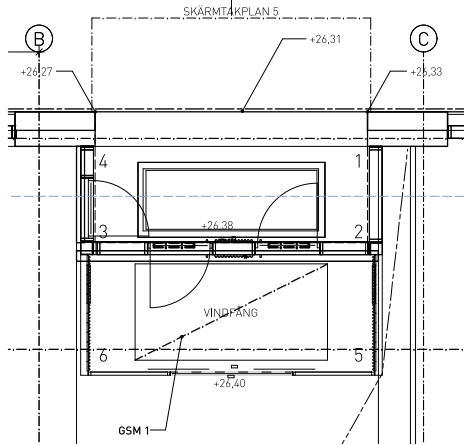

PLAN 3 ENTRÉ

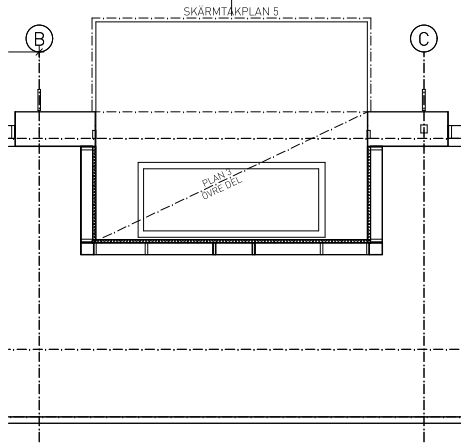

UNDERTAK UTOMHUS



ILLUSTRATIONS VY
ENTRÉPARTI,

FÖRKLARINGAR

ALLA MÅTT I mm OM INGET ANNAT ANGES.
PLUSHÖJDER ANGES I METER.

HUS 1 REDOVISAT. GÄLLER I PRINCIP HUS 2.

F1: SPECIALPROFILERAD PANEL AV OLJAD ASK.

F2: Fyllning plåt enl. kulör och material-
beskrivning.

S: SOCKEL GLASPARTI, ROSTFRI.

B1: Belysning, ställbar.
Spotter med infällt metallram i
natursten.

B2: Fasadbelysning enl. senare

D: Draghandtag enl. ritning, oljad ask.

Dö: Dörröppnare

Pt: Porttelefon

Kl: Kortlåsare

I: Informationstavla

UTs: Undertak trä, med belysning (B3)

B3:
Ledbelysning integrerad i undertak

FÖRESKRIFTER

HÄNVISNINGAR

BET. ANT. ANDRNINGEN AVSER DATUM SIGN.

BYGGLOVSHANDLING




HAGASTADEN
EUGENIAVÄGEN 22 OCH 26, STOCKHOLM

PL. PLAN 57 PROJEKT AB	-
A. BRUNNBERG & FÖRSHED ARKITEKTONER AB	06-417 41 00
K. BYGGNADSTEKNISKA BYRÅN AB	015-141 10 00
MF	-
V. TÄJREN PROJEKTPARTNER AB	06-486 128 00
E. TÄJREN PROJEKTPARTNER AB	06-486 128 00
SPT. NORRISKA BRAND AB	06-738 06 70

ANSVARIG O. SALOMONSSON	REDAKÖRSTRÄ SB	HANDLÄGGARE F. LILJESTRÖM
UPPGÄVS NR CASO 0002	DATUM 2024-06-28	RST NR

KV. SÖRBJÖNE 1 OCH 2 - INFINITY
HUS 1 OCH HUS 2
UTVÄNDIGA PARTIER AV METALL, HUVUDENTRÉ
UTVÄNDIGA GLASPARTIER

SKALA 1:50 1:100	PROJNR 402199	FILMNR A--420-4-00611	REV
------------------------	------------------	--------------------------	-----

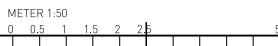

HÖJDSYSTEM RH 2000

